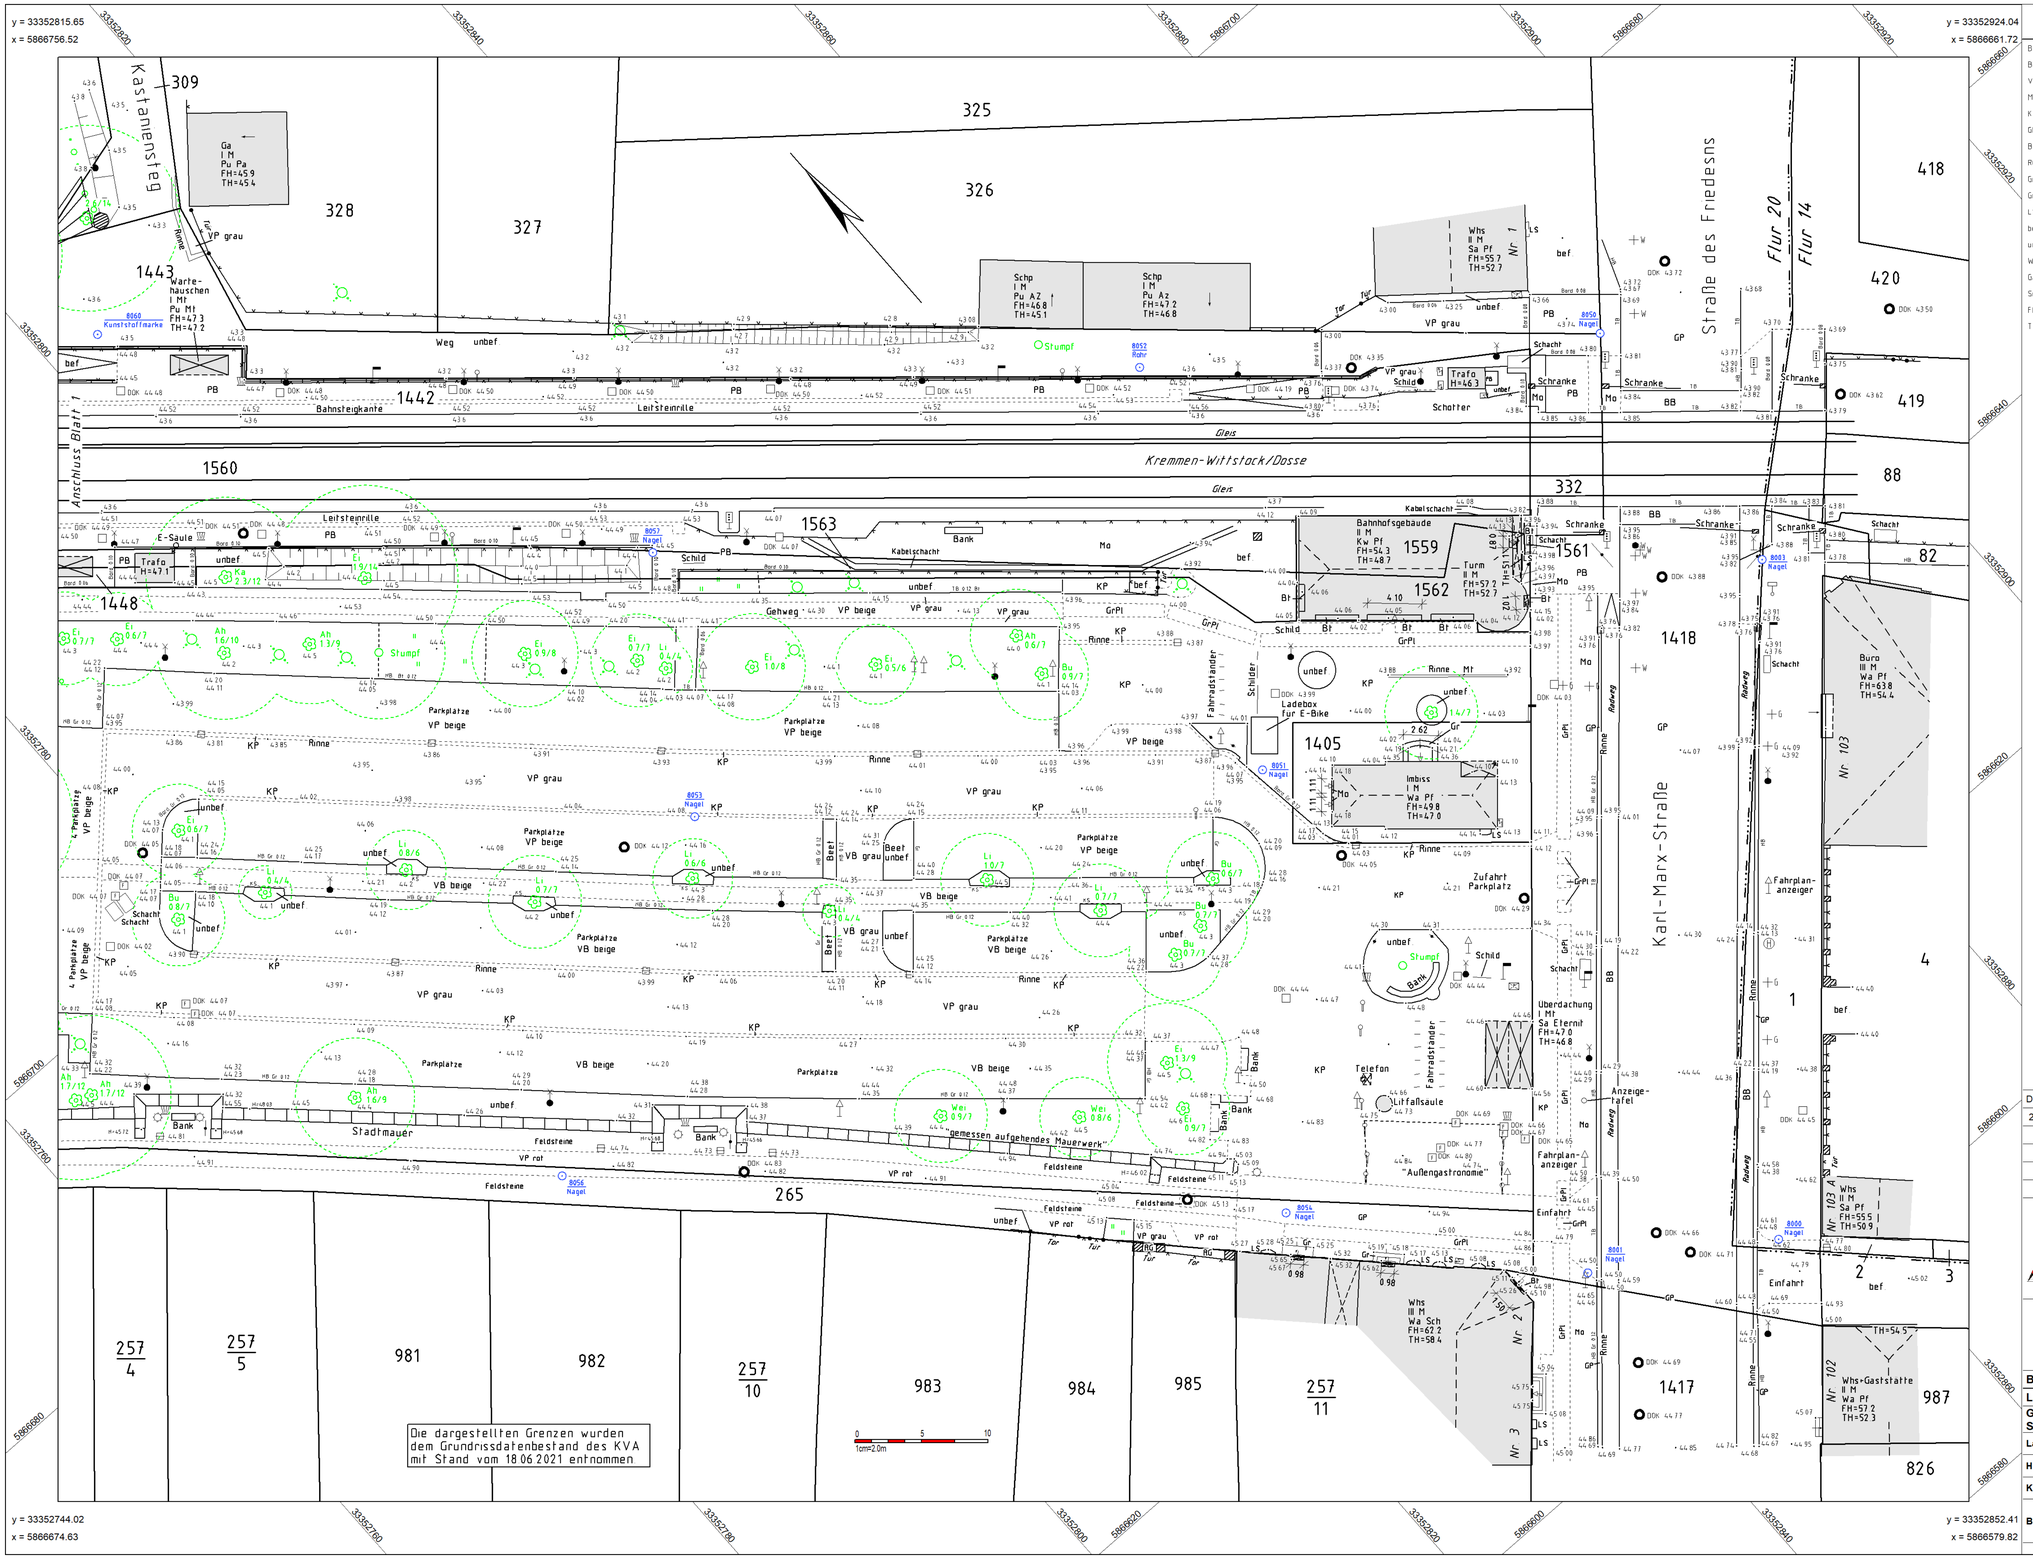

Legende

BB	Bituminose Befestigung
B	Beton
VP	Verbundsteinpflaster
Mo	Mosaikpflaster
KP	Klemsteinpflaster
GP	Großsteinpflaster
BP	Betonplatten
RG	Rasengitter
GrPl	Granitplatten
Gr	Granit
LS	Lichtschacht
bef	befestigt
unbef	unbefestigt
Whs	Wohnhaus
Ga	Garage
Schp	Schuppen
FH	Firsthöhe
TH	Traufseitige Wandhöhe

Überdachung
Gebäude
Treppe

befestigte Fläche
unbefestigter Weg
Nutzungsartengrenze
Zaun
Gelander
Hecke
HB TB KS Hochbord/Tiefbord/Kantenstein
Spundwand
Mauer
Mauer mit Zaun
Stutzmauer
Laubbaum mit Stammumfang ,Kronendurchmesser
Nadelbaum mit Stammumfang und Kronendurchmesser

Ah	Ahorn	Ka	Kastanie
Pa	Pappel	Ei	Eiche
Li	Linde	Ul	Ulme
Bi	Birke	Bu	Buche
Ro	Robinie	Wei	Weide

Laubwald
Nadelwald
Wiese
Gebüschfläche
Wiese (Einzelsymbol)
Einzelgebusch

Schacht rund
Schacht eckig
Wasser / Gasschieber
Unterflurhydrant
Einlauf am Bord / freistehend
Holzmast
Holzmast mit Leuchte
Stahlrohrmast mit Leuchte
Verkehrsschild
Leuchte ebenerdig
freistehende Hinweistafel
Postkasten
Wasserspiegel
Schaltkasten
Poller
Pegel
Fernwarmeschacht
Ampel
Fahnenmast
Durchlass
Straßennamenschild
Steigungspfeil
Brunnen
Trassenpfahl
Pfeiler
Schilderpfahl Gas
Papierkorb
Eingang

Datum	Änderung
22.06.2023	Ergänzung

Dirk Fienke & Andreas Horst
Öffentlich bestellte Vermessungsingenieure
16515 Oranienburg Adolf-Dechert-Straße 4
Tel.: 03301 / 59710 Fax: 03301 / 597121
e-mail: vermessung@fienke-horst.de Internet: www.fienke-horst.de

Lage- und Höhenplan

Auftragsnr.: 20214028-7

Maßstab 1:200

BV.:	Bahnhofsvorplatz ‚Rheinsberger Tor'	Gemarkung:	Neuruppin
Landkreis:	Ostprignitz-Ruppin	Flur:	20
Gemeinde / Stadt:	Neuruppin	Flurstück:	
Lagebezug: ETRS 89	gemessen am: 02.06.2021		
Höhenbezug: DHH2016 (in m ü NHN)	gezeichnet am: 16.06.2021		
Katasternachweis vom: 18.06.2021			
Blatt: 2/2		Unterschrift	

G:\Auftrag\2021\214028\GEOgraf\Ausgang\21_07_23\214028_2-214028.mix