


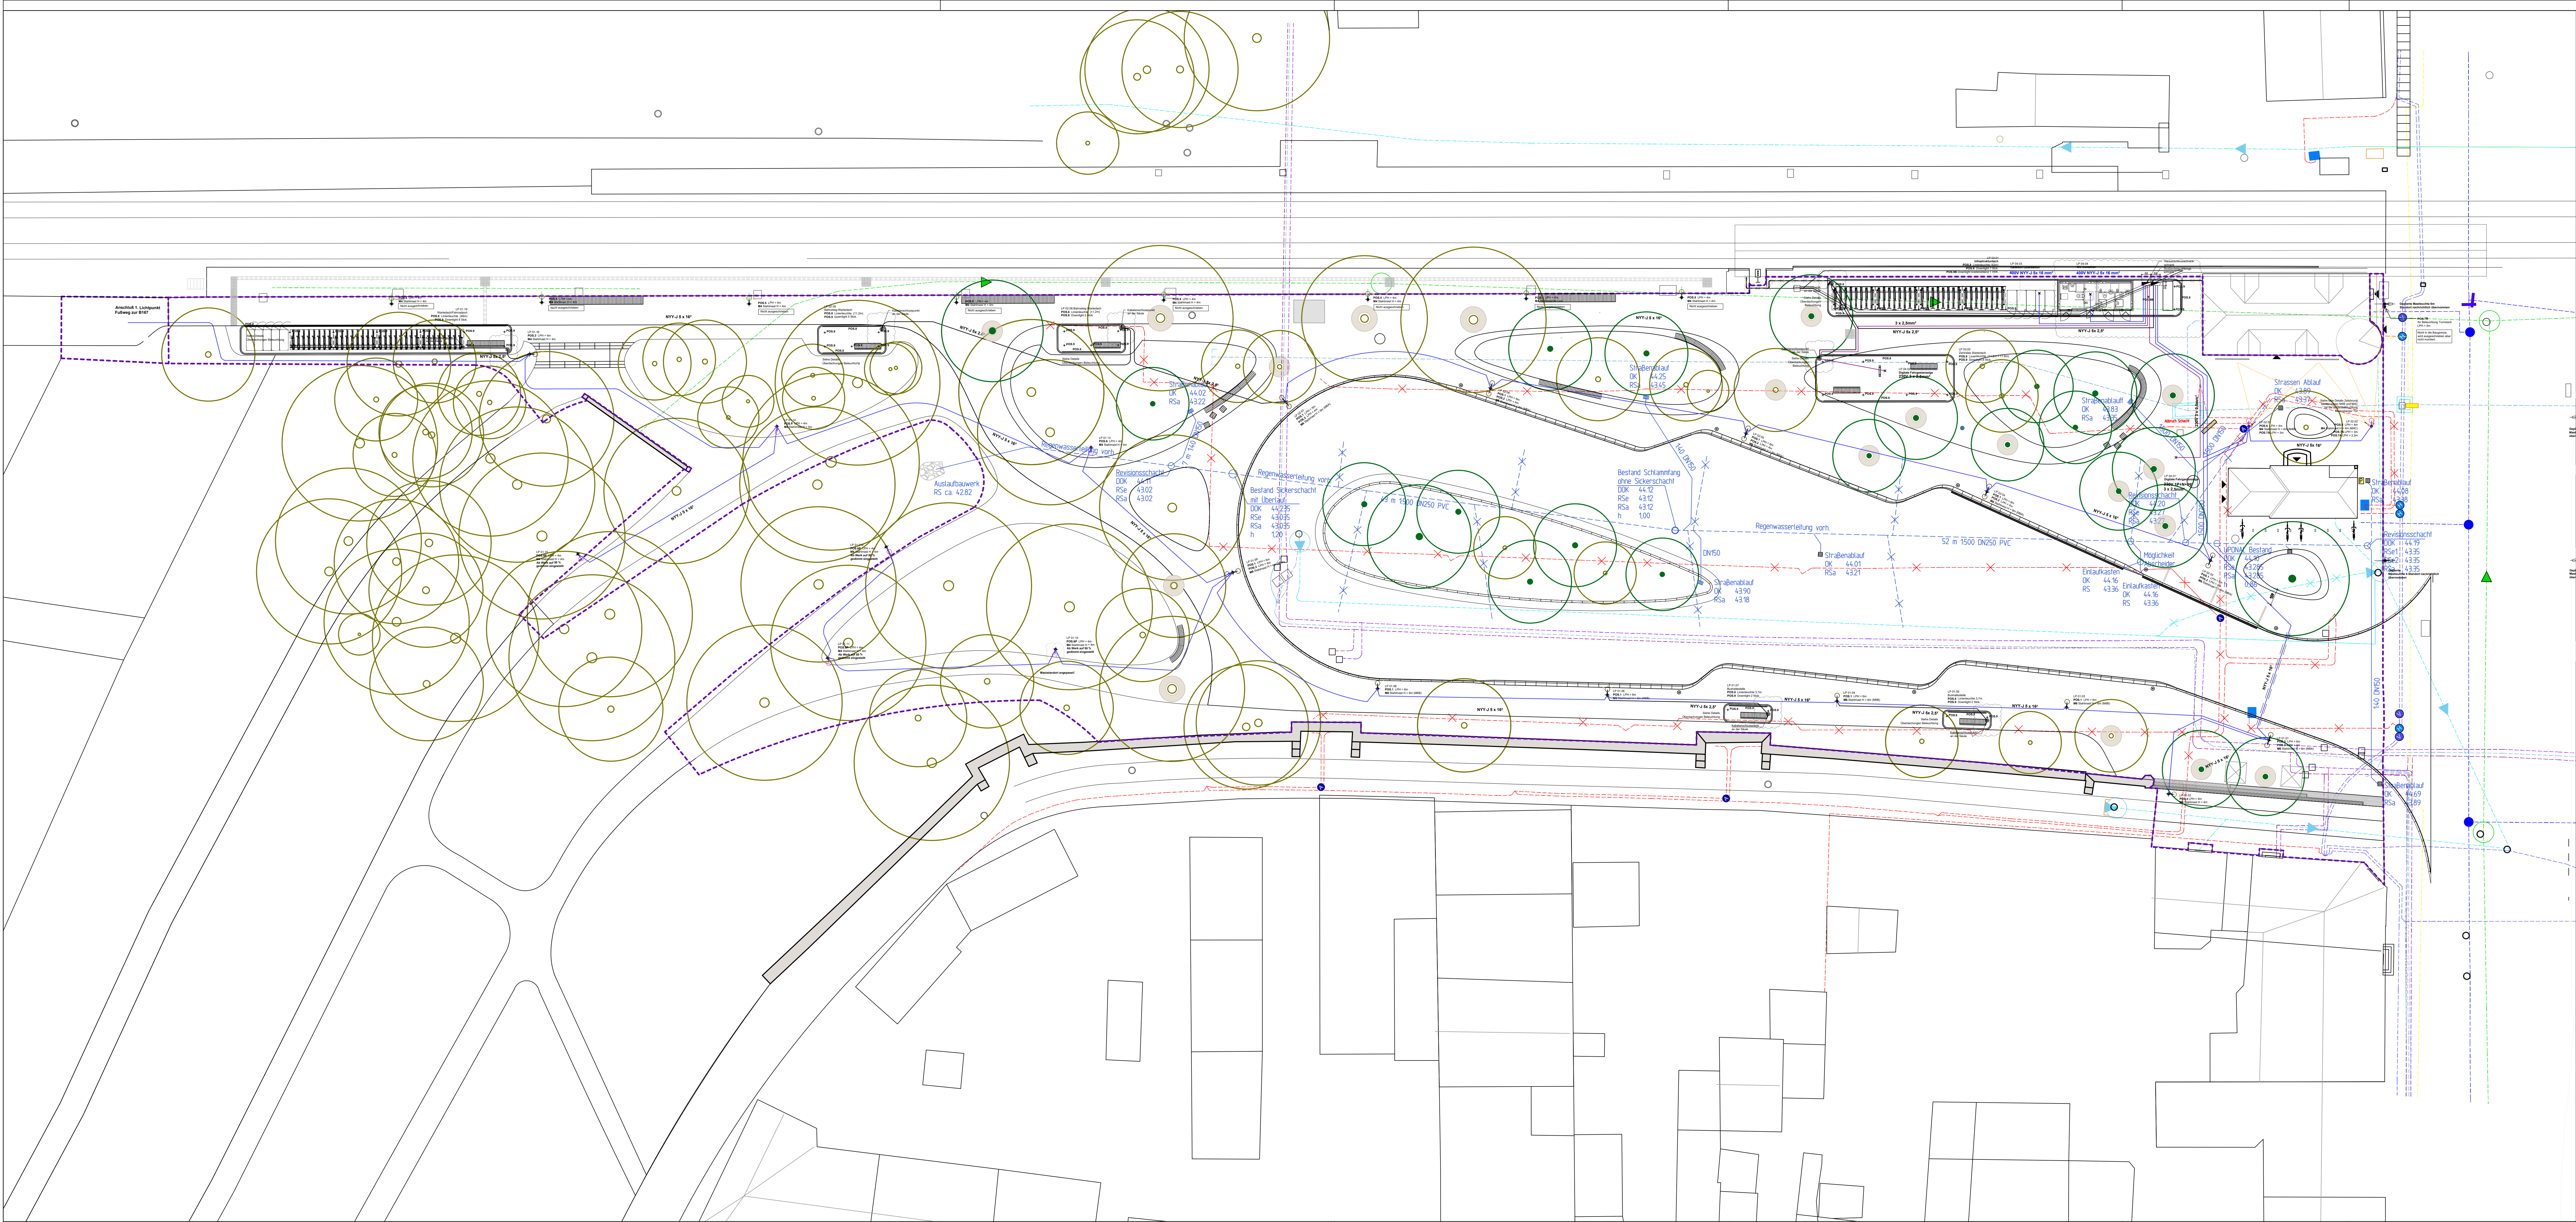

Legende

Leitung bestand

Gasleitung

Mittelspannungskabel

Niederspannungskabel

Trinkwasserleitung

Regenwasserleitung

Fernwärmelg. Vortauf

Fernwärmelg. Rücklauf

Leerröhre

Leitung geplant

Lichtleitung

Elektrifietung

Regenwasserleitung


Leitung/Kabel Abbruch

Hinweis:
Alle Maße sind vor Ausführung durch den AN zu prüfen und soweit erforderlich örtlich zu messen. Mögliche Differenzen sind vor der Ausführung mit der Objektüberwachung und dem Fachplaner zu klären.
Bei der Bauausführung sind die Planungen der Fachgenosse sowie die Angaben der Sonderfachleute zu beachten.
Unstimmigkeiten zwischen den Plänen sind mit der Objektüberwachung zu klären.

INDEX	DATUM	GEZ.	ÄNDERUNG
AP_UL05_LP04.DWG	07.08.23	Straßen Planung K.M.-Str. / Höhen	EIBS Verkehrsplanung
4433.....A500...DWG	04.08.23	Planung Bahnsteig	Deutsche Bahn
Neuruppin-ZOB_Var2.DWG	19.10.23	Busschleife	SHP Ingenieure
XXX.dwg			
Xref:	DATUM	INHALT:	FACHPLANER:

BAUVORHABEN:
Neugestaltung Bahnhofsvorplatz "Rheinsberger Tor"

PLANINHALT:					
Übersichtsplan mit Leitungen					
NEUR21052	LPH 5	1: 200	23.01.2026	WES-5-1-12	-
PROJ.-NR.:	PHASE:	MASZSTAB:	DATUM:	GEZ.	PLAN-NR.:
					INDEX:

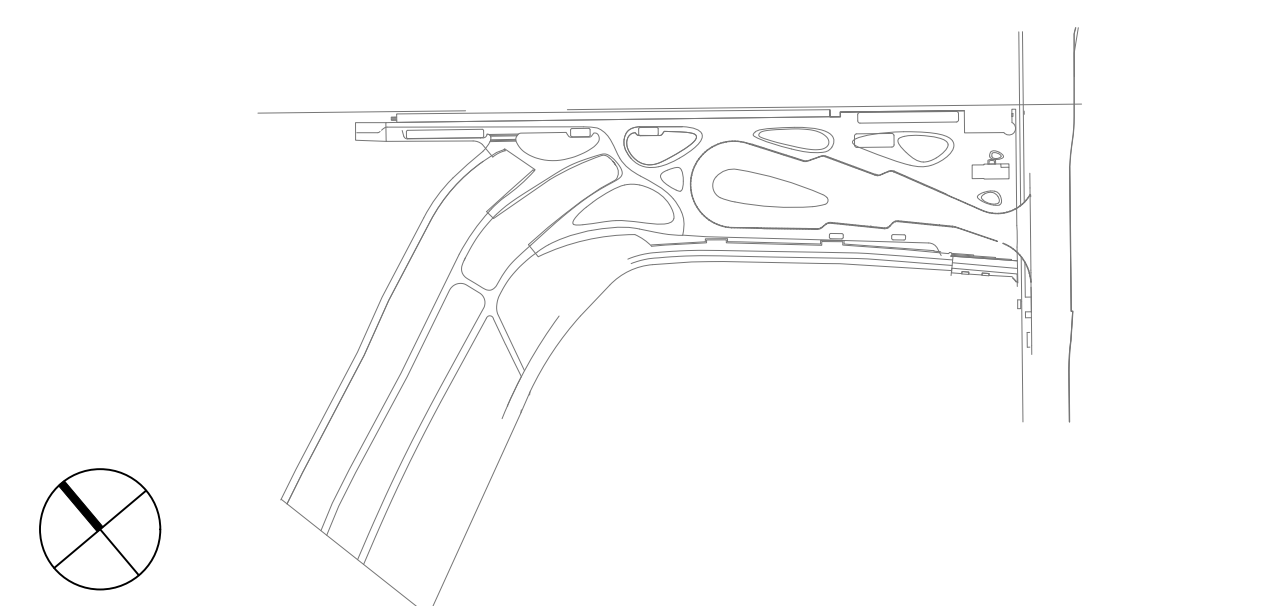

BAUHERR: Stadtverwaltung Fontanestadt Neuruppin
Bauamt, Sachgebiet Tiefbau
Karl-Liebknecht-Str. 33/34
16816 Neuruppin

PLANVERFASSER:

FACHPLANER:

PLANVERFASSER:	FREIGABE PLANVERFASSER:	FREIGABE BAUHERR:
xx.xx.20xx	xx.xx.20xx	xx.xx.20xx