


Wiesenflächen
M 1200

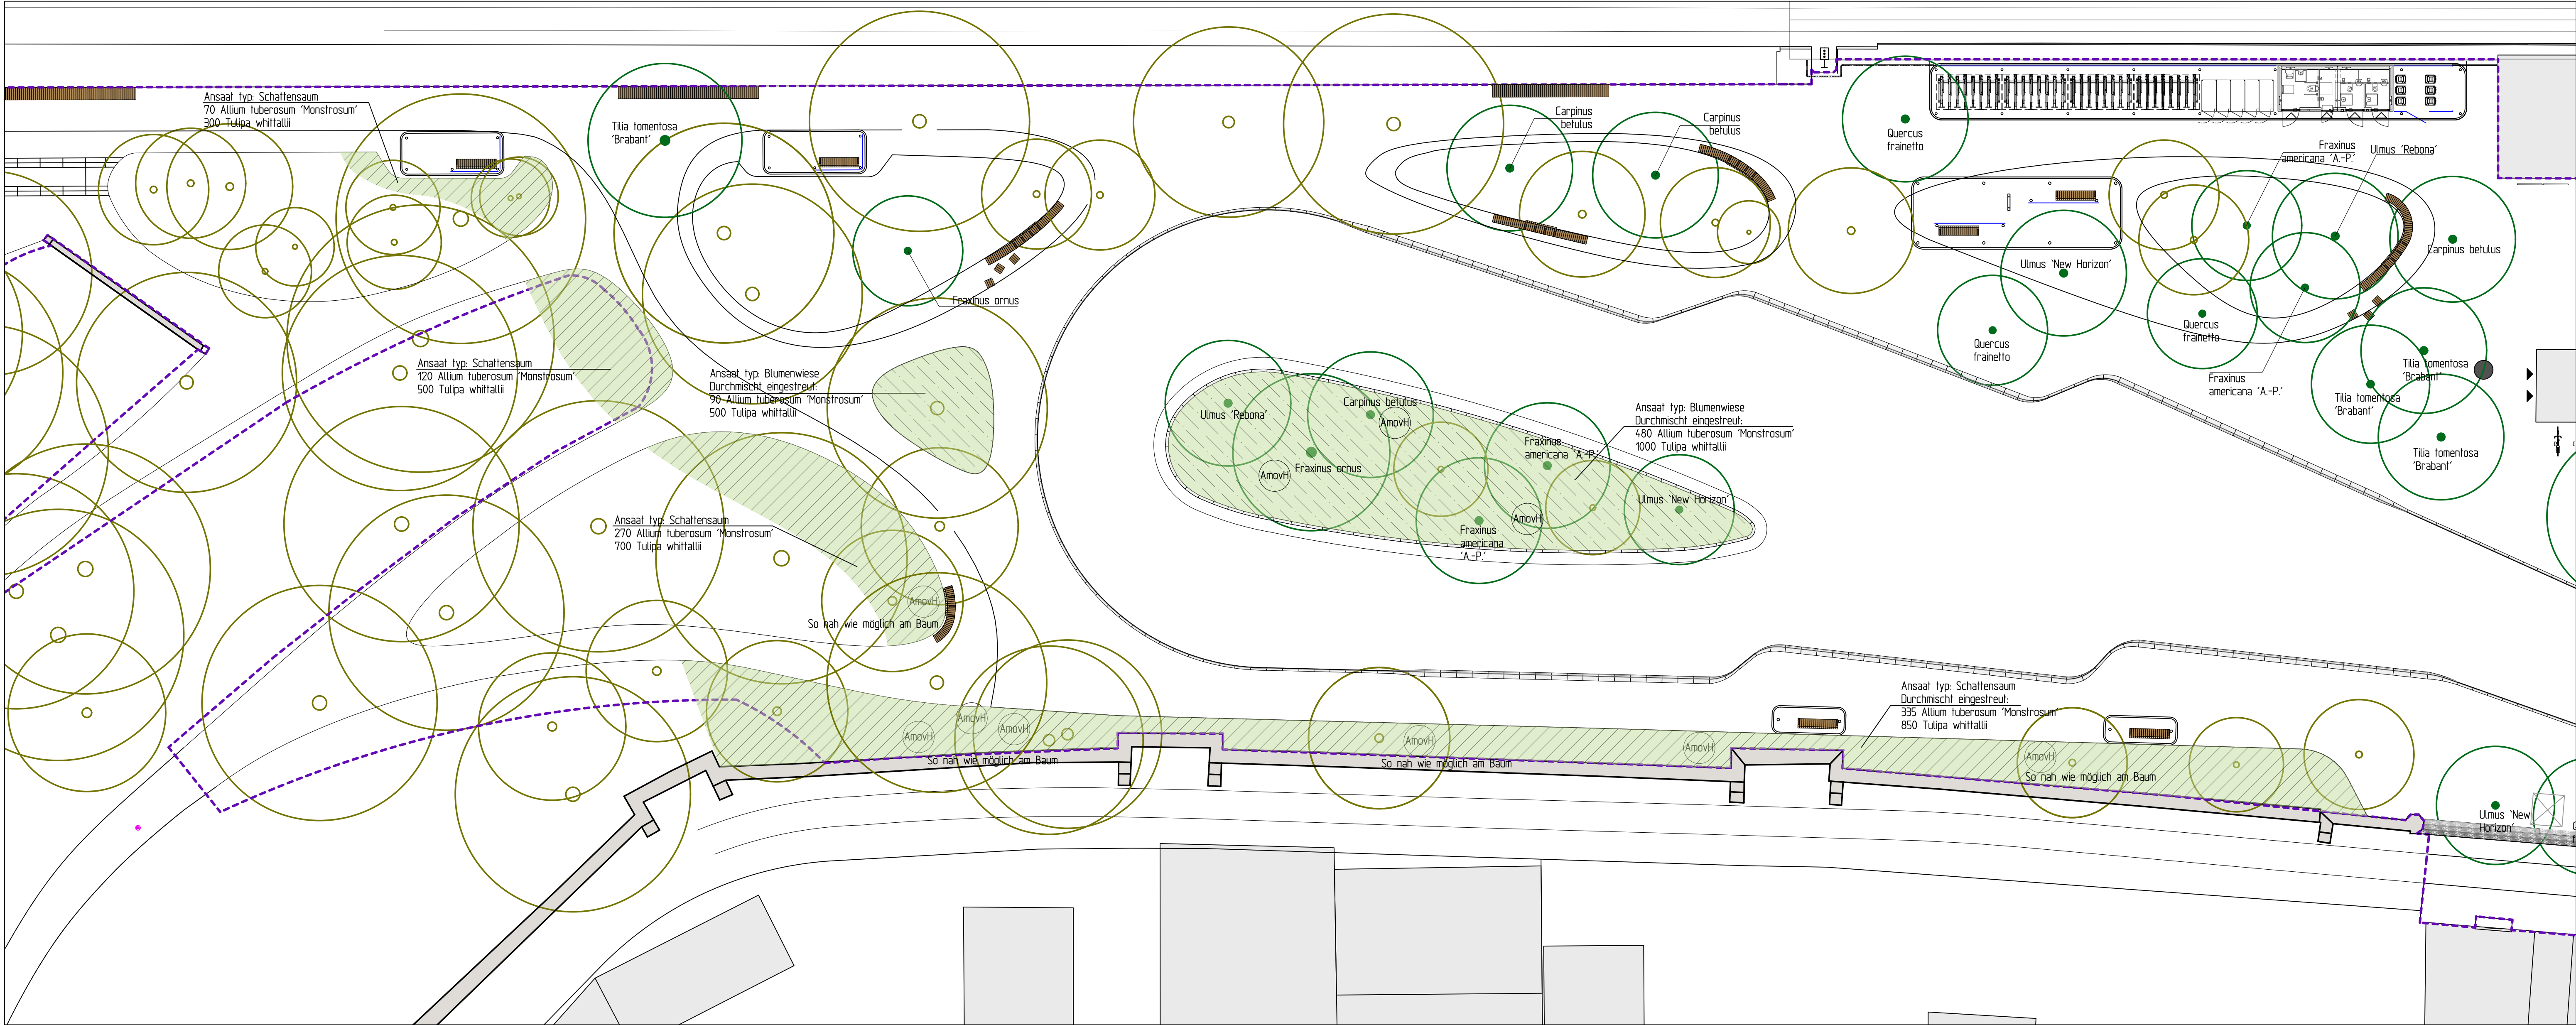

Legende

- vorhandener Baum
- neuer Baum
- AmovH Amelanchier ovalis 'helvetica'
- EualC Euonymus alatus 'Compactus'
- VopC Viburnum opulus 'Compactum'
- Blumenwiese
- Schattensaum

Hinweis:

Alle Maße sind vor Ausführung durch den AN zu prüfen und soweit erforderlich örtlich zu messen. Maßliche Differenzen sind vor der Ausführung mit der Objektüberwachung und dem Fachplaner zu klären.
Bei der Bauausführung sind die Planungen der Fachingenieure sowie die Angaben der Sonderfachleute zu beachten.
Unstimmigkeiten zwischen den Plänen sind mit der Objektüberwachung zu klären.

INDEX	DATUM	GEZ.	ÄNDERUNG
AP_UL05_LP04.DWG	07.08.23		Straßen Planung K.M.-Str. / Höhen
4433 A500... DWG	04.08.23		Planung Bahnsteig
Neuruppin-ZOB_Var-2.DWG	19.10.23		Busschleife
XXX.dwg	-	-	-
Xref:	DATUM	INHALT:	FACHPLANER:


AP_UL05_LP04.DWG	07.08.23	Straßen Planung K.M.-Str. / Höhen	EIBS Verkehrsplanung
4433 A500... DWG	04.08.23	Planung Bahnsteig	Deutsche Bahn
Neuruppin-ZOB_Var-2.DWG	19.10.23	Busschleife	SHP Ingenieure

XXX.dwg	-	-	-
Xref:	DATUM	INHALT:	FACHPLANER:

BAUVORHABEN:
Neugestaltung Bahnhofsvorplatz "Rheinsberger Tor"

PLANINHALT:
Wiesenflächen

NEUR21052	LPH 5	1: 200	23.01.2026	WES-5-1-09	-
PROJ.-NR.:	PHASE:	MASZSTAB:	DATUM:	GEZ.:	PLAN-NR.:
					INDEX:

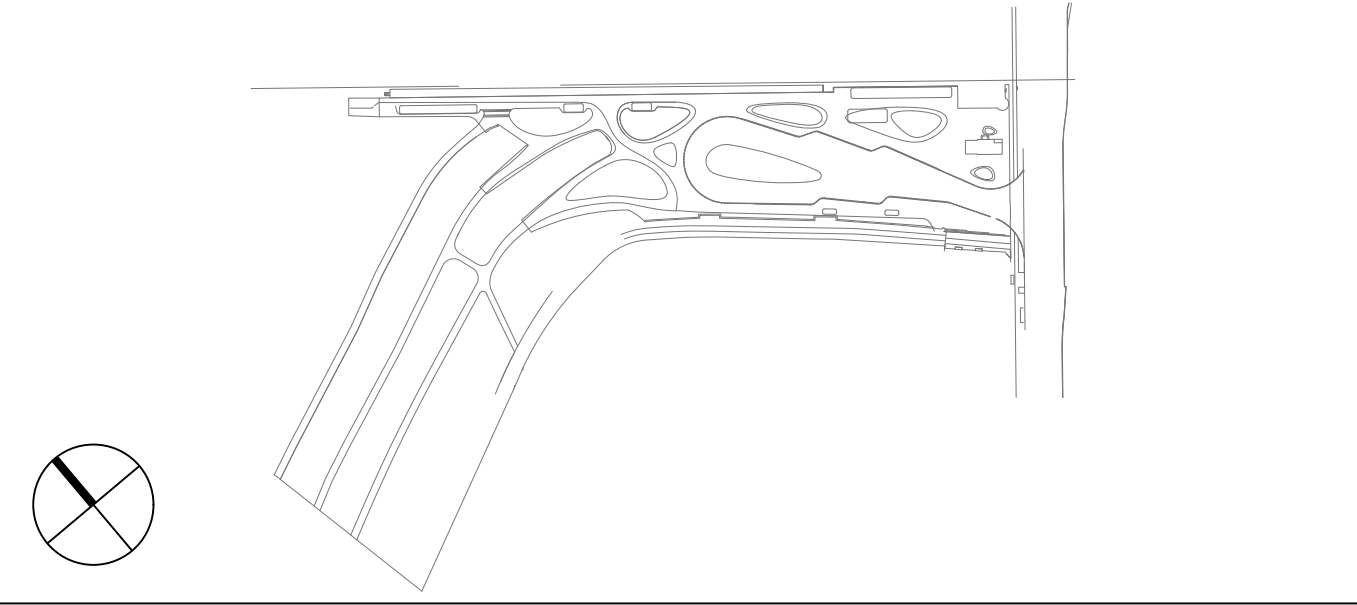

BAUHERR: Stadtverwaltung Fontanestadt Neuruppin
Bauamt, Sachgebiet Tiefbau
Karl-Liebknecht-Str. 33/34
16816 Neuruppin

PLANVERFASSER:

FACHPLANER:

PLANVERFASSER:	FREIGABE PLANVERFASSER:	FREIGABE BAUHERR:
	xx.xx.20xx	xx.xx.20xx