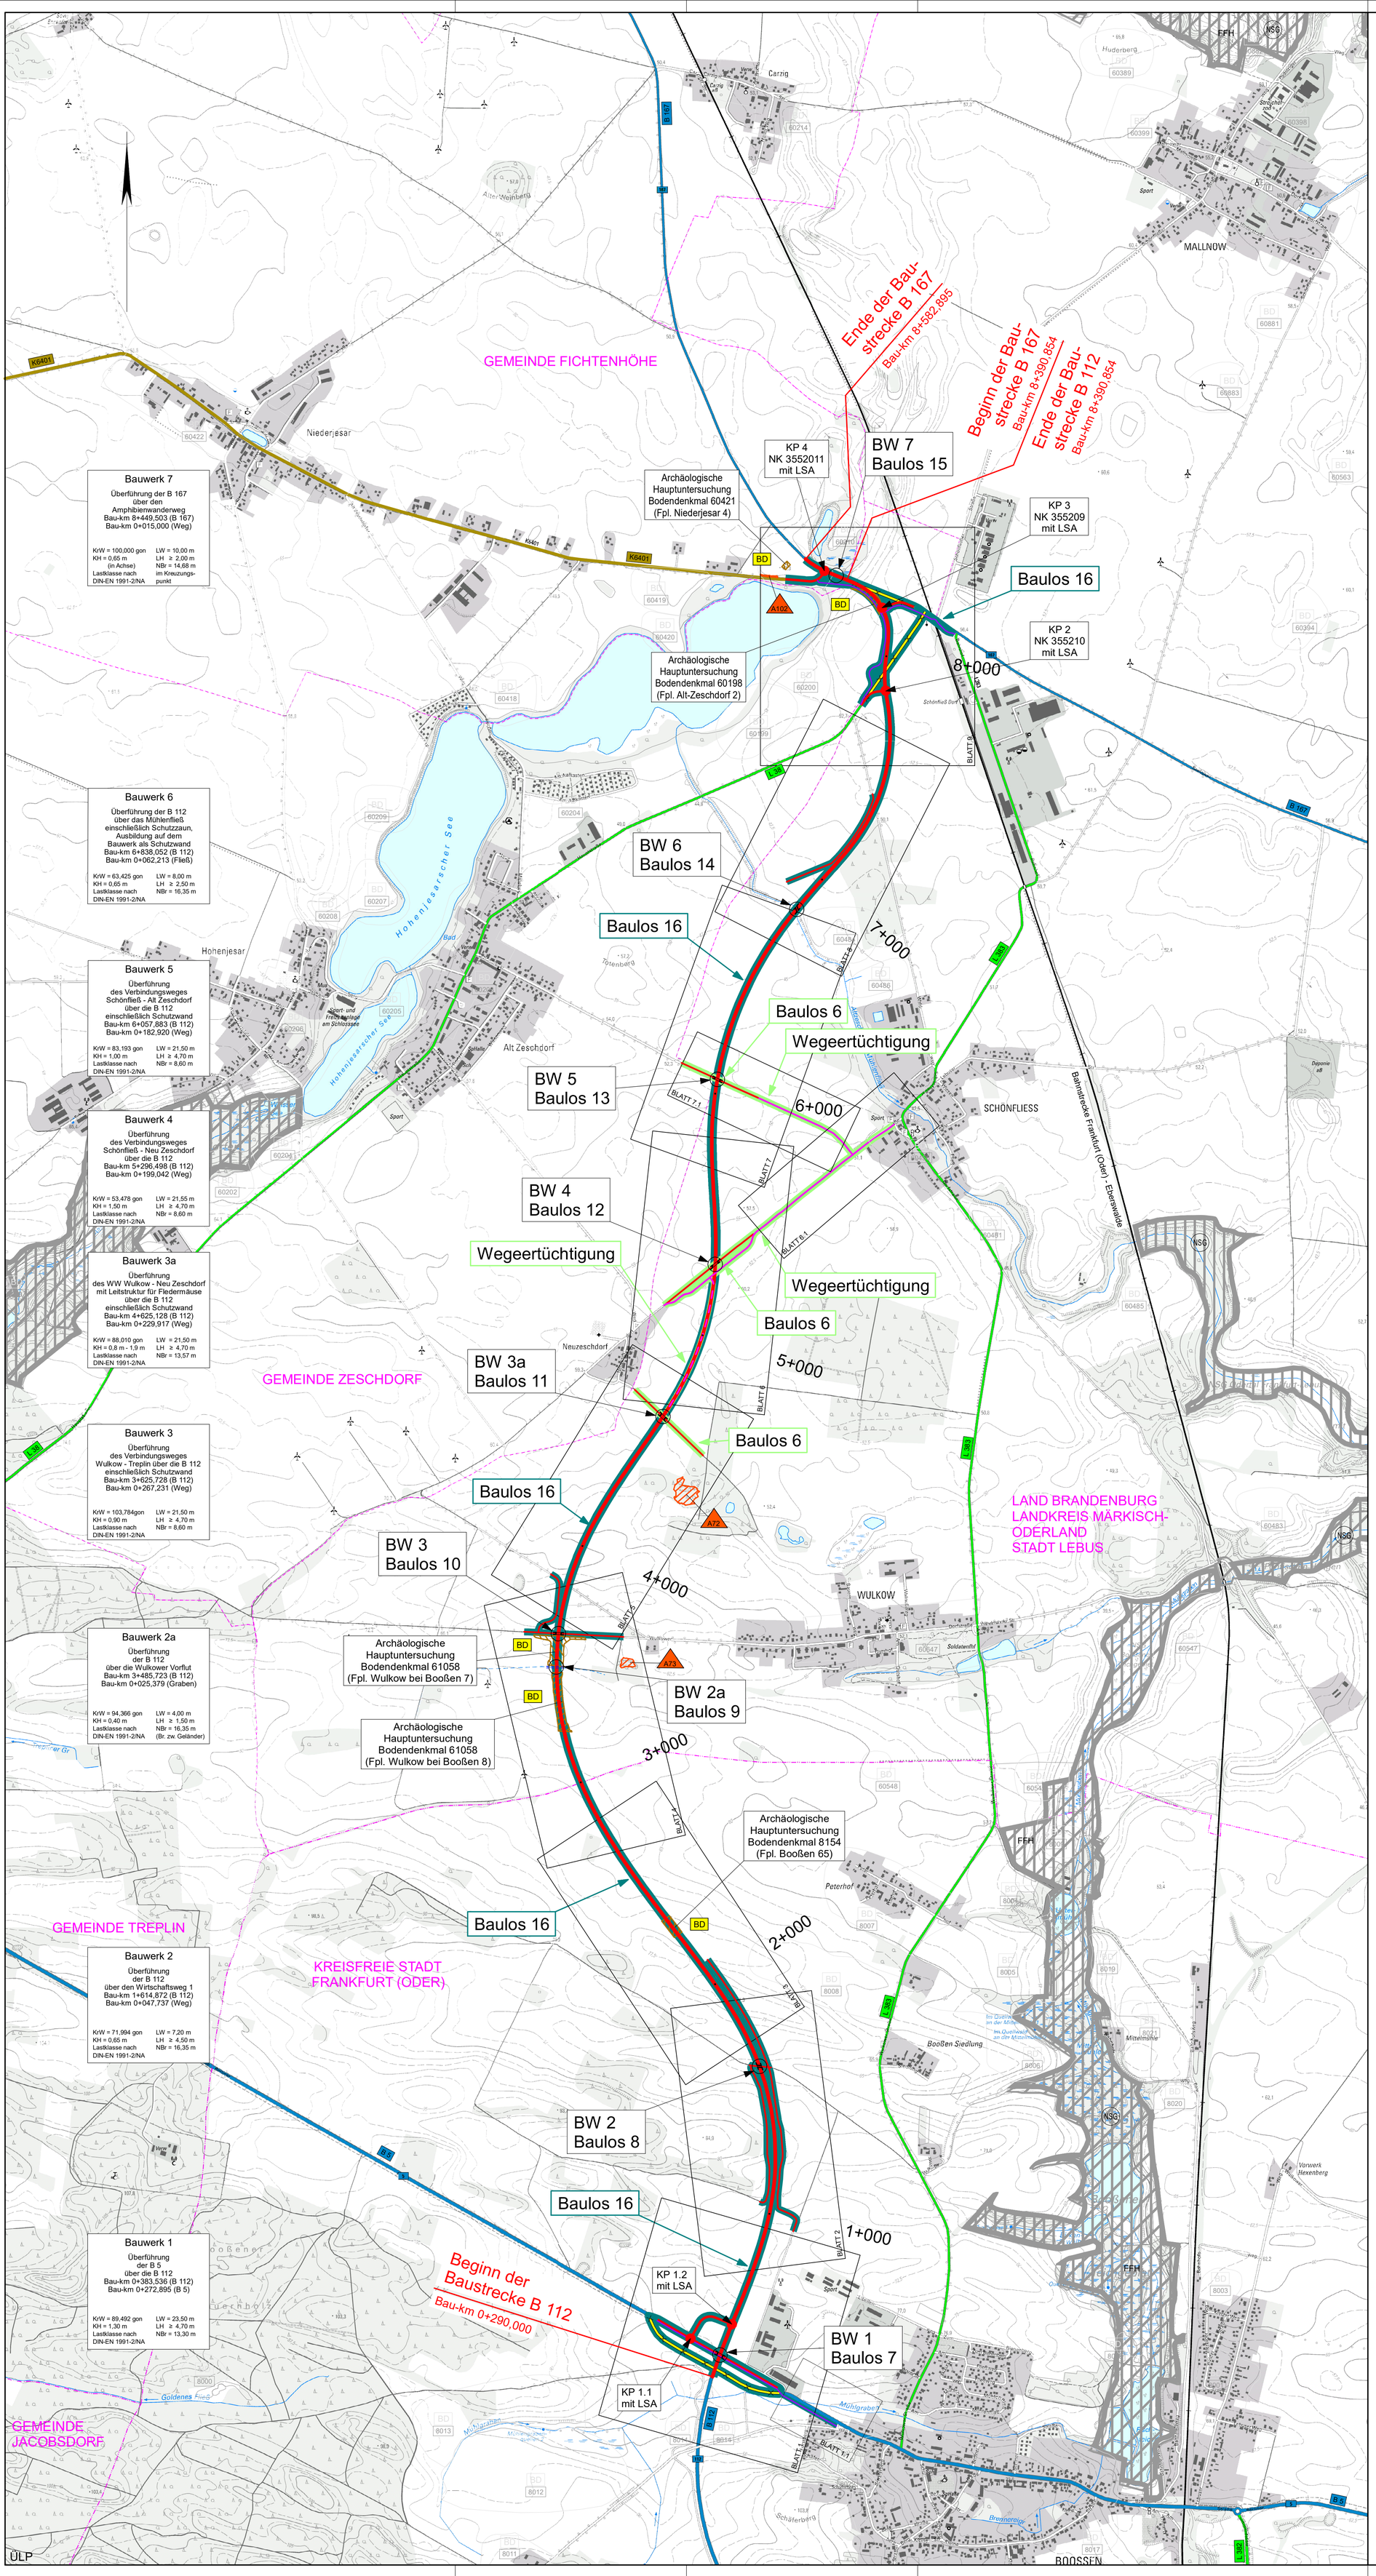

Zeichenerklärung

Planung
- Baumaßnahme
- Knotenpunkt plangleich
- Geh-/Radweg

Sonstiges
- Rückbaustrecke

Straßennetz
- Bundesstraße
- Landesstraße
- Kreisstraße

Schutzgebiete Natur, Landschaft, Wasser
- FFH-Gebiet
- Naturschutzgebiet
- gesetzlich geschütztes Biotop
- Bodendenkmal
- Altlastenstandort Nummerierung gemäß Altlastenkataster

Verwaltung
- Kreisgrenze
- Gemeindegrenze

Baulose
- Los 06
- Los 16

Zu ertüchtigende Wege
- zu ertüchtigende Wegeabschnitte im Zuge Los 06

Baulos	Leistung	Lage in Baufeld
Baulos 1	Absteckung Baufeld	Entlang der gesamten Baustrecke
Baulos 2	Kampfmittelberäumung auf allen unversiegelten Flächen	Entlang der gesamten Baustrecke und auf trassenfernen LBP-Maßnahmen
Baulos 3	Kampfmittelberäumung auf allen versiegelten Flächen (baubegleitend)	Entlang der gesamten Baustrecke
Baulos 4	Baufeldfreimachung / Fällung	Entlang der gesamten Baustrecke
Baulos 5	Archäologische Hauptuntersuchungen	In den gekennzeichneten Bereichen
Baulos 6	Erschließung BW 2, 2a, 3, 3a, 4, 5, 6 und Straßenbau Rampen BW 3, 3a, 4, 5	In den ausgewiesenen Bereichen
Baulos 7	Bauwerk 1	BW 1 bei Bau-km 0+383,536
Baulos 8	Bauwerk 2 einschließlich Vorschüttung	BW 2 bei Bau-km 1+614,872
Baulos 9	Bauwerk 2a	BW 2a bei Bau-km 3+485,723
Baulos 10	Bauwerk 3	BW 3 bei Bau-km 3+625,728
Baulos 11	Bauwerk 3a	BW 3a bei Bau-km 4+626,448
Baulos 12	Bauwerk 4	BW 4 bei Bau-km 5+297,824
Baulos 13	Bauwerk 5	BW 5 bei Bau-km 6+059,427
Baulos 14	Bauwerk 6	BW 6 bei Bau-km 6+838,052
Baulos 15	Bauwerk 7	BW 7 (B 167) bei Bau-km 0+493,163
Baulos 16	Straßenbau B 112 / B 5 / B 167 einschließlich Umfahrung BW 7 + Knotenpunkte 1.1, 1.2, 2, 3 und 4 + Radwege	Beginn der Baustrecke bis Ende der Baustrecke
Baulos 17	Blendschutzwände und Kollisionsschutzzäune	Entlang der gesamten Baustrecke
Baulos 18	Markierung	Entlang der gesamten Baustrecke
Baulos 19	Beschilderung / Wegweisung / Ausstattung	Entlang der gesamten Baustrecke
Baulos 20	Fahrzeug-Rückhaltesysteme	Entlang der gesamten Baustrecke
Baulos 21	Lichtsignalanlage	Entlang der gesamten Baustrecke
Baulos 22	Artenschutzrelevante Pflanzungen	Entlang der gesamten Baustrecke
Baulos 23	Landschaftspflegerische Maßnahmen - Trassennah	Entlang der gesamten Baustrecke
Baulos 24	Landschaftspflegerische Maßnahmen - Trassenfern	Auf trassenfernen LBP-Maßnahmen

Die Freigabe zur Bauausführung erfolgt gemäß §4 FStrG und unbeschadet der vom Auftragnehmer eigenverantwortlich zu prüfenden Übereinstimmung mit dem Bauvertrag.

Alle Maße und Höhen sind auf der Baustelle nachzuprüfen.

Höhensystem: DHHN 2016 — Lagesystem: ETRS 89

proVIA
Ingenieurbüro für Verkehrsanlagen GmbH
Treuenbrietzener Straße 48
14547 Beelitz
Telefon 033204/6498-0
Telefax 033204/6498-29
E-Mail: info@provia-online.de

	Datum	Zeichen
bearbeitet	12.09.2025	Bl/Nö
gezeichnet	12.09.2025	Borchardt
geprüft	09/2025	Mitschke

Landesbetrieb Straßenwesen
Dezernat Planung Ost
Müllroser Chaussee 51
15236 Frankfurt (Oder)

	Datum	Zeichen
bearbeitet		
gezeichnet		
geprüft		Anton

Ausf.-Nr.:

Nr.	Art der Änderung	Datum	Zeichen

AUSFÜHRUNGSPLANUNG

LAND BRANDENBURG

Straße: B 112
Abschn.-Nr.: 060 (B 5) - 040 (B 167)
Station: von km 0,845 (B 5) bis km 0,249 (B 167)

Unterlage/Blatt-Nr.: **3 / 1**
Übersichtslageplan

PROJIS-Nr.: 12002 460 00
Maßstab: 1 : 10.000

B 112, Ortsumgehung Frankfurt (Oder), 3. VA
Baulos 2 (Kampfmittelberäumung)

Bau-km 0+290,000 bis 8+390,854 (B 112)
Bau-km 8+390,854 bis 8+582,895 (B 167)

aufgestellt: Landesbetrieb Straßenwesen Brandenburg
Dienststätte Frankfurt (Oder)
Zur Bauausführung freigegeben

Frankfurt (Oder),
i.A.
Dezernat Planung Ost