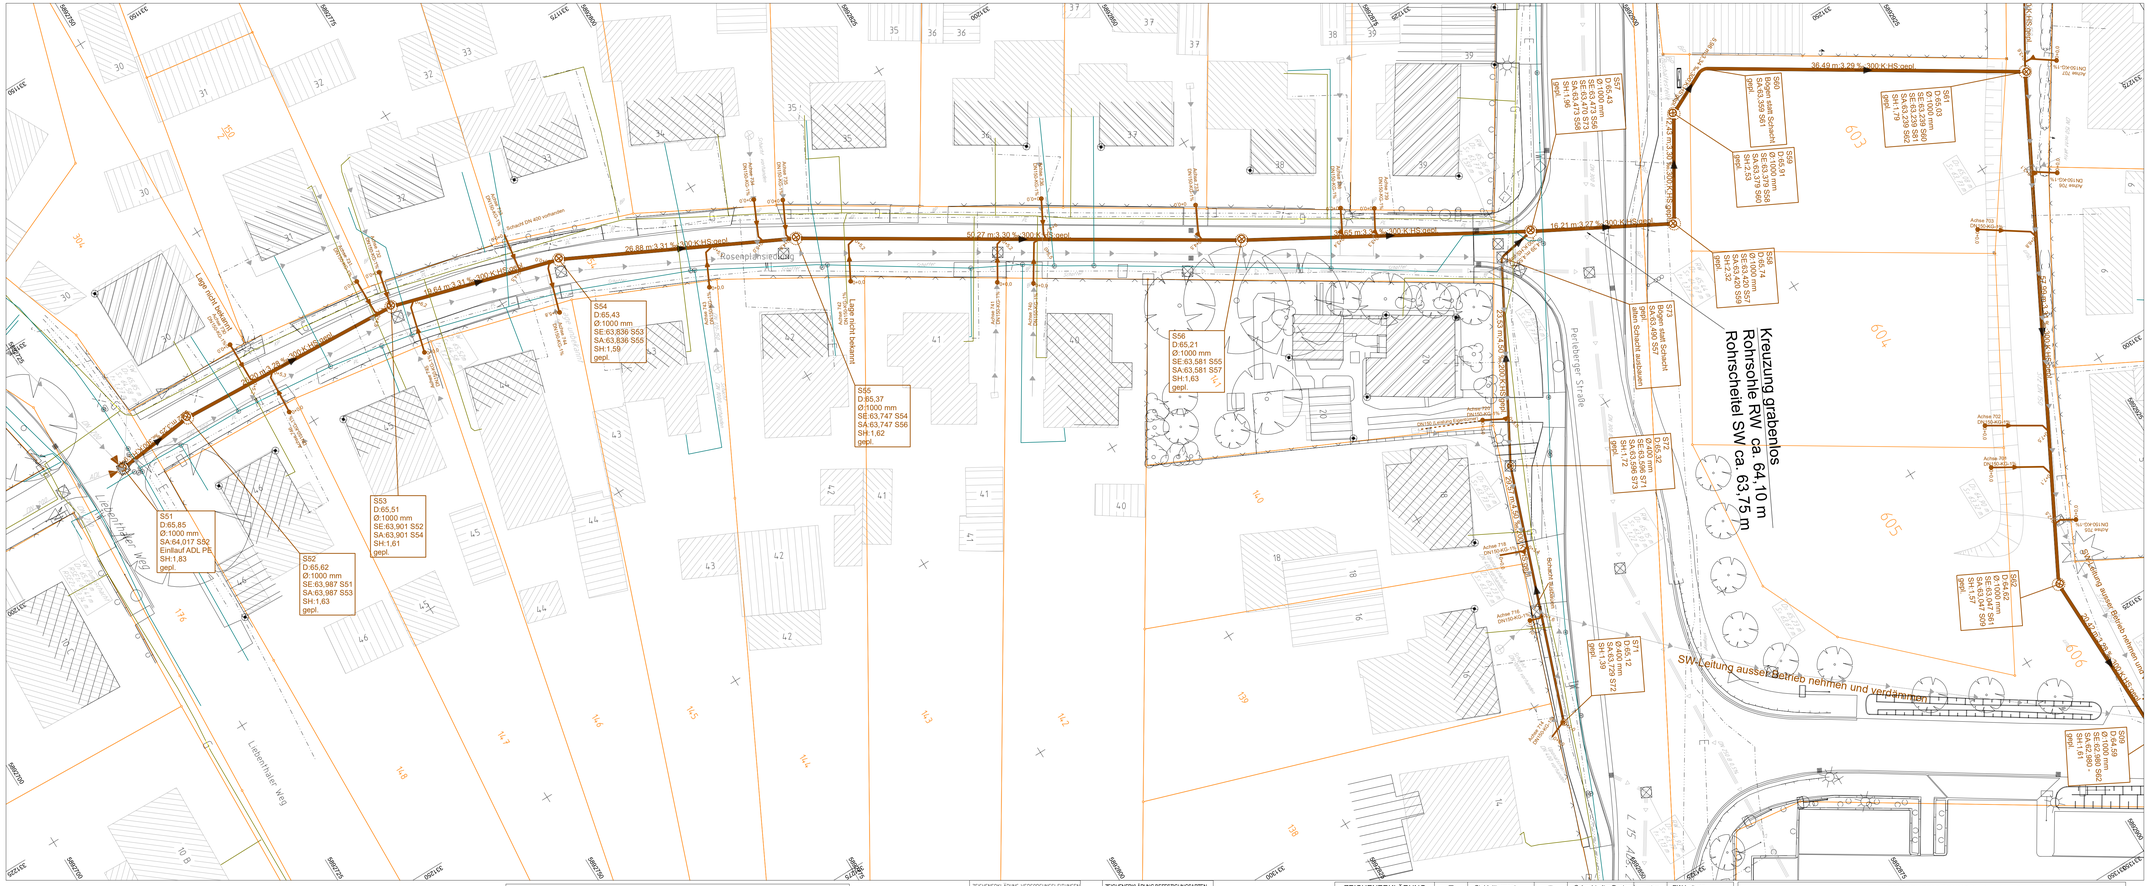
Kreuzung grabenlos
Rohrsohle RW ca. 64,10 m
Rohrscheitel SW ca. 63,75 m
SW-Leitung ausser Betrieb nehmen und verfüllen
Rosenplansiedlung
Perleberger Straße
Liebenthaler Weg
S51
D:65,85
Ø:1000 mm
SA:64,017 SS2
Einlauf ADL PE
SH:1,83
gepl.
S52
D:65,62
Ø:1000 mm
SE:63,987 S51
SA:63,987 S53
SH:1,63
gepl.
S53
D:65,51
Ø:1000 mm
SE:63,901 S52
SA:63,901 S54
SH:1,61
gepl.
S54
D:65,43
Ø:1000 mm
SE:63,836 S53
SA:63,836 S55
SH:1,59
gepl.
S55
D:65,37
Ø:1000 mm
SE:63,747 S54
SA:63,747 S56
SH:1,62
gepl.
S56
D:65,21
Ø:1000 mm
SE:63,581 S55
SA:63,581 S57
SH:1,63
gepl.
S73
Bogen statt Schacht
D:65,00
Ø:400 mm
SE:63,490 S72
SA:63,490 S74
gepl.
