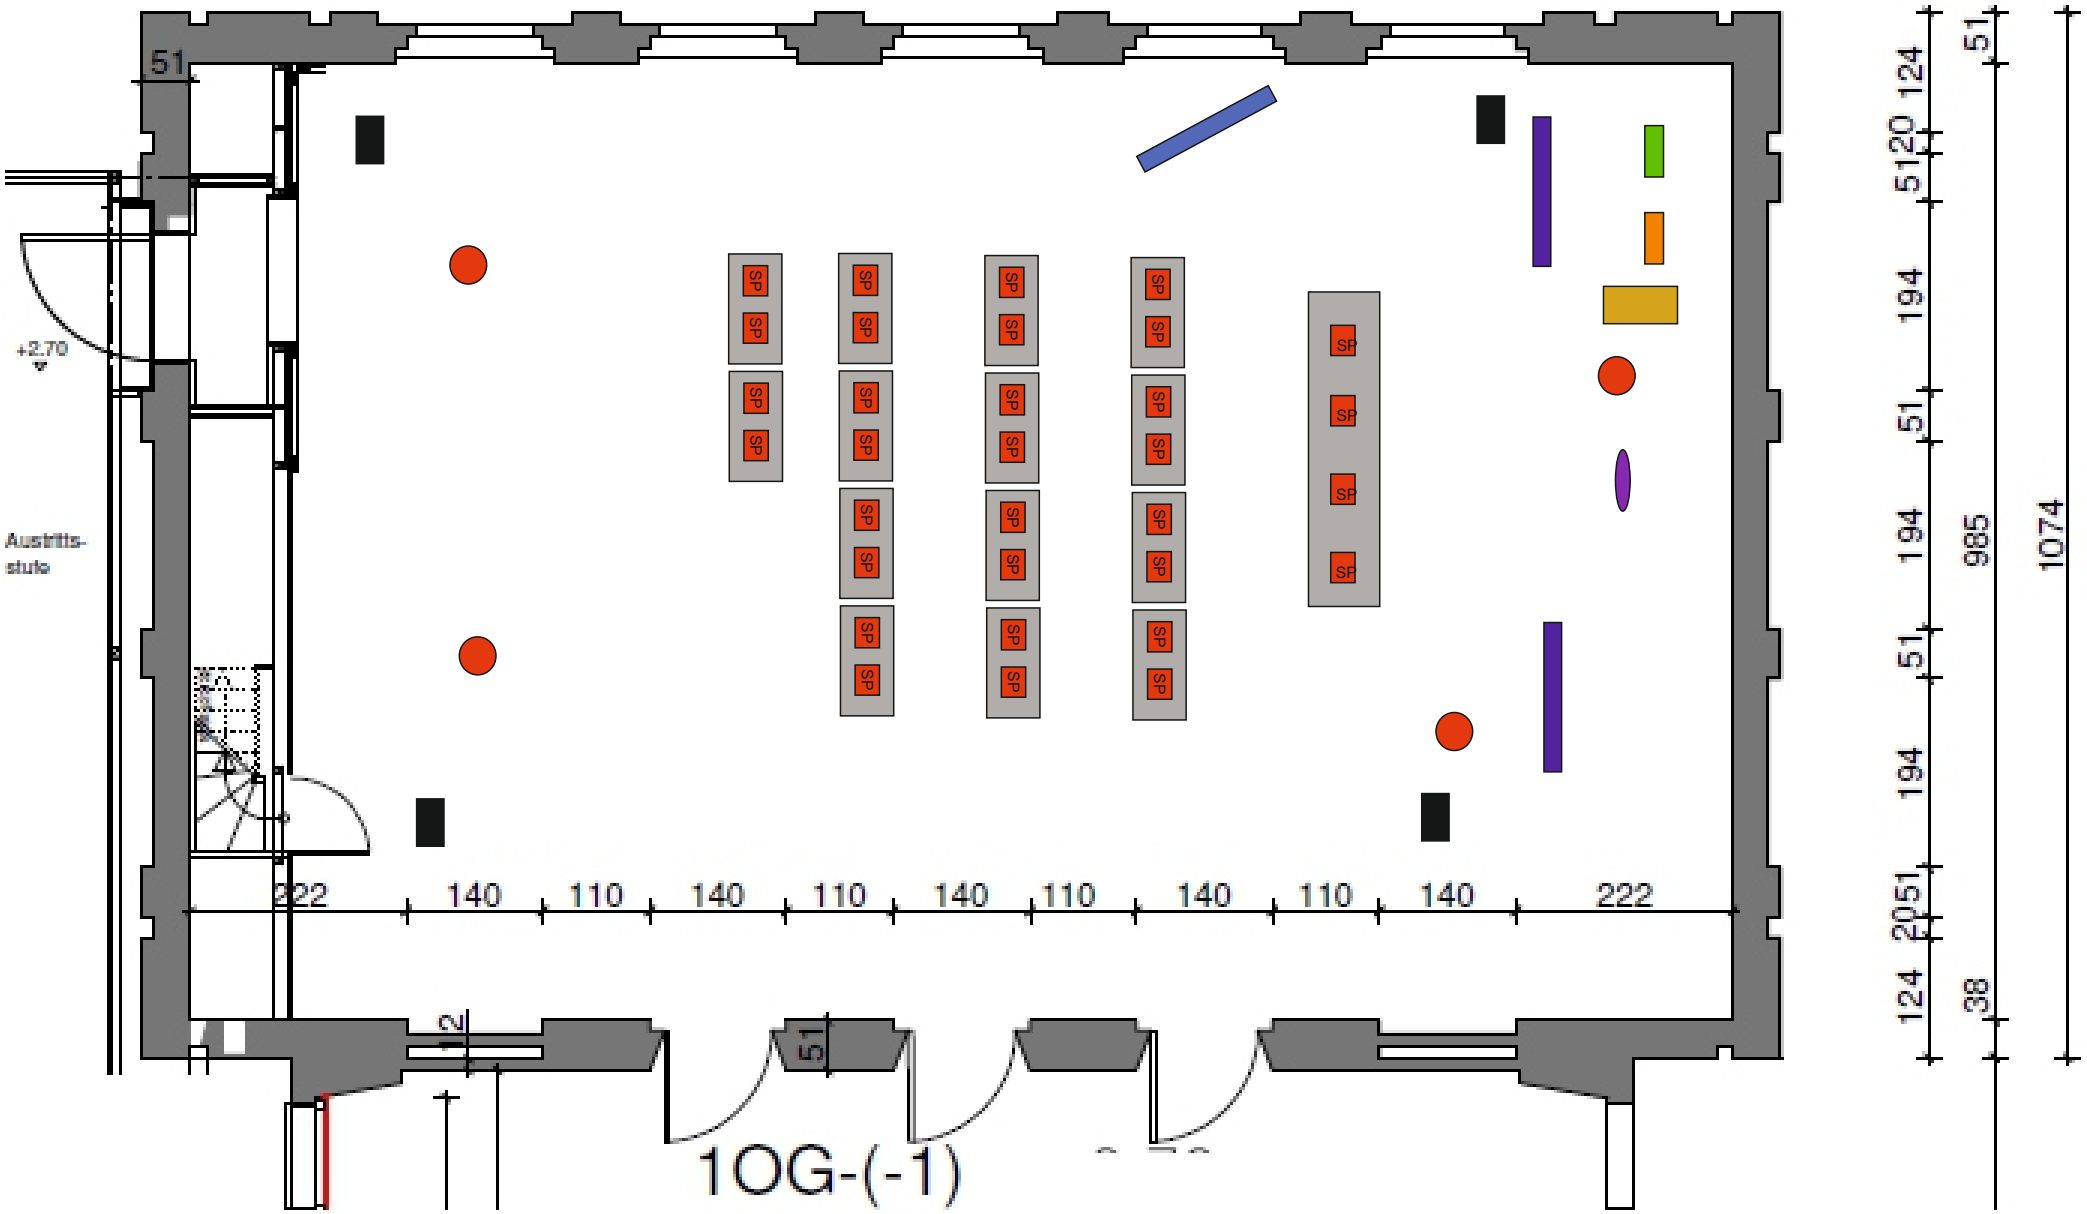

SP 32x Sprechstelle | 2x Neue Displays | 1 vorhandenes Displays | Endstufe | Switch | Handsender | Lautsprecher | Accesspoint | Mischpult