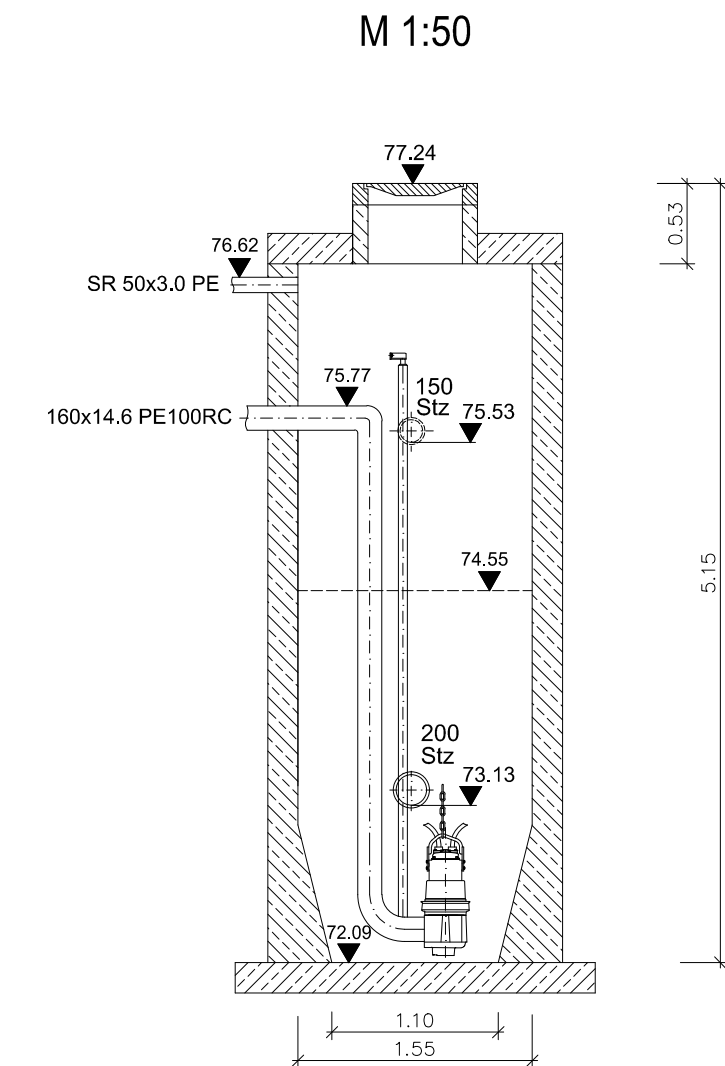
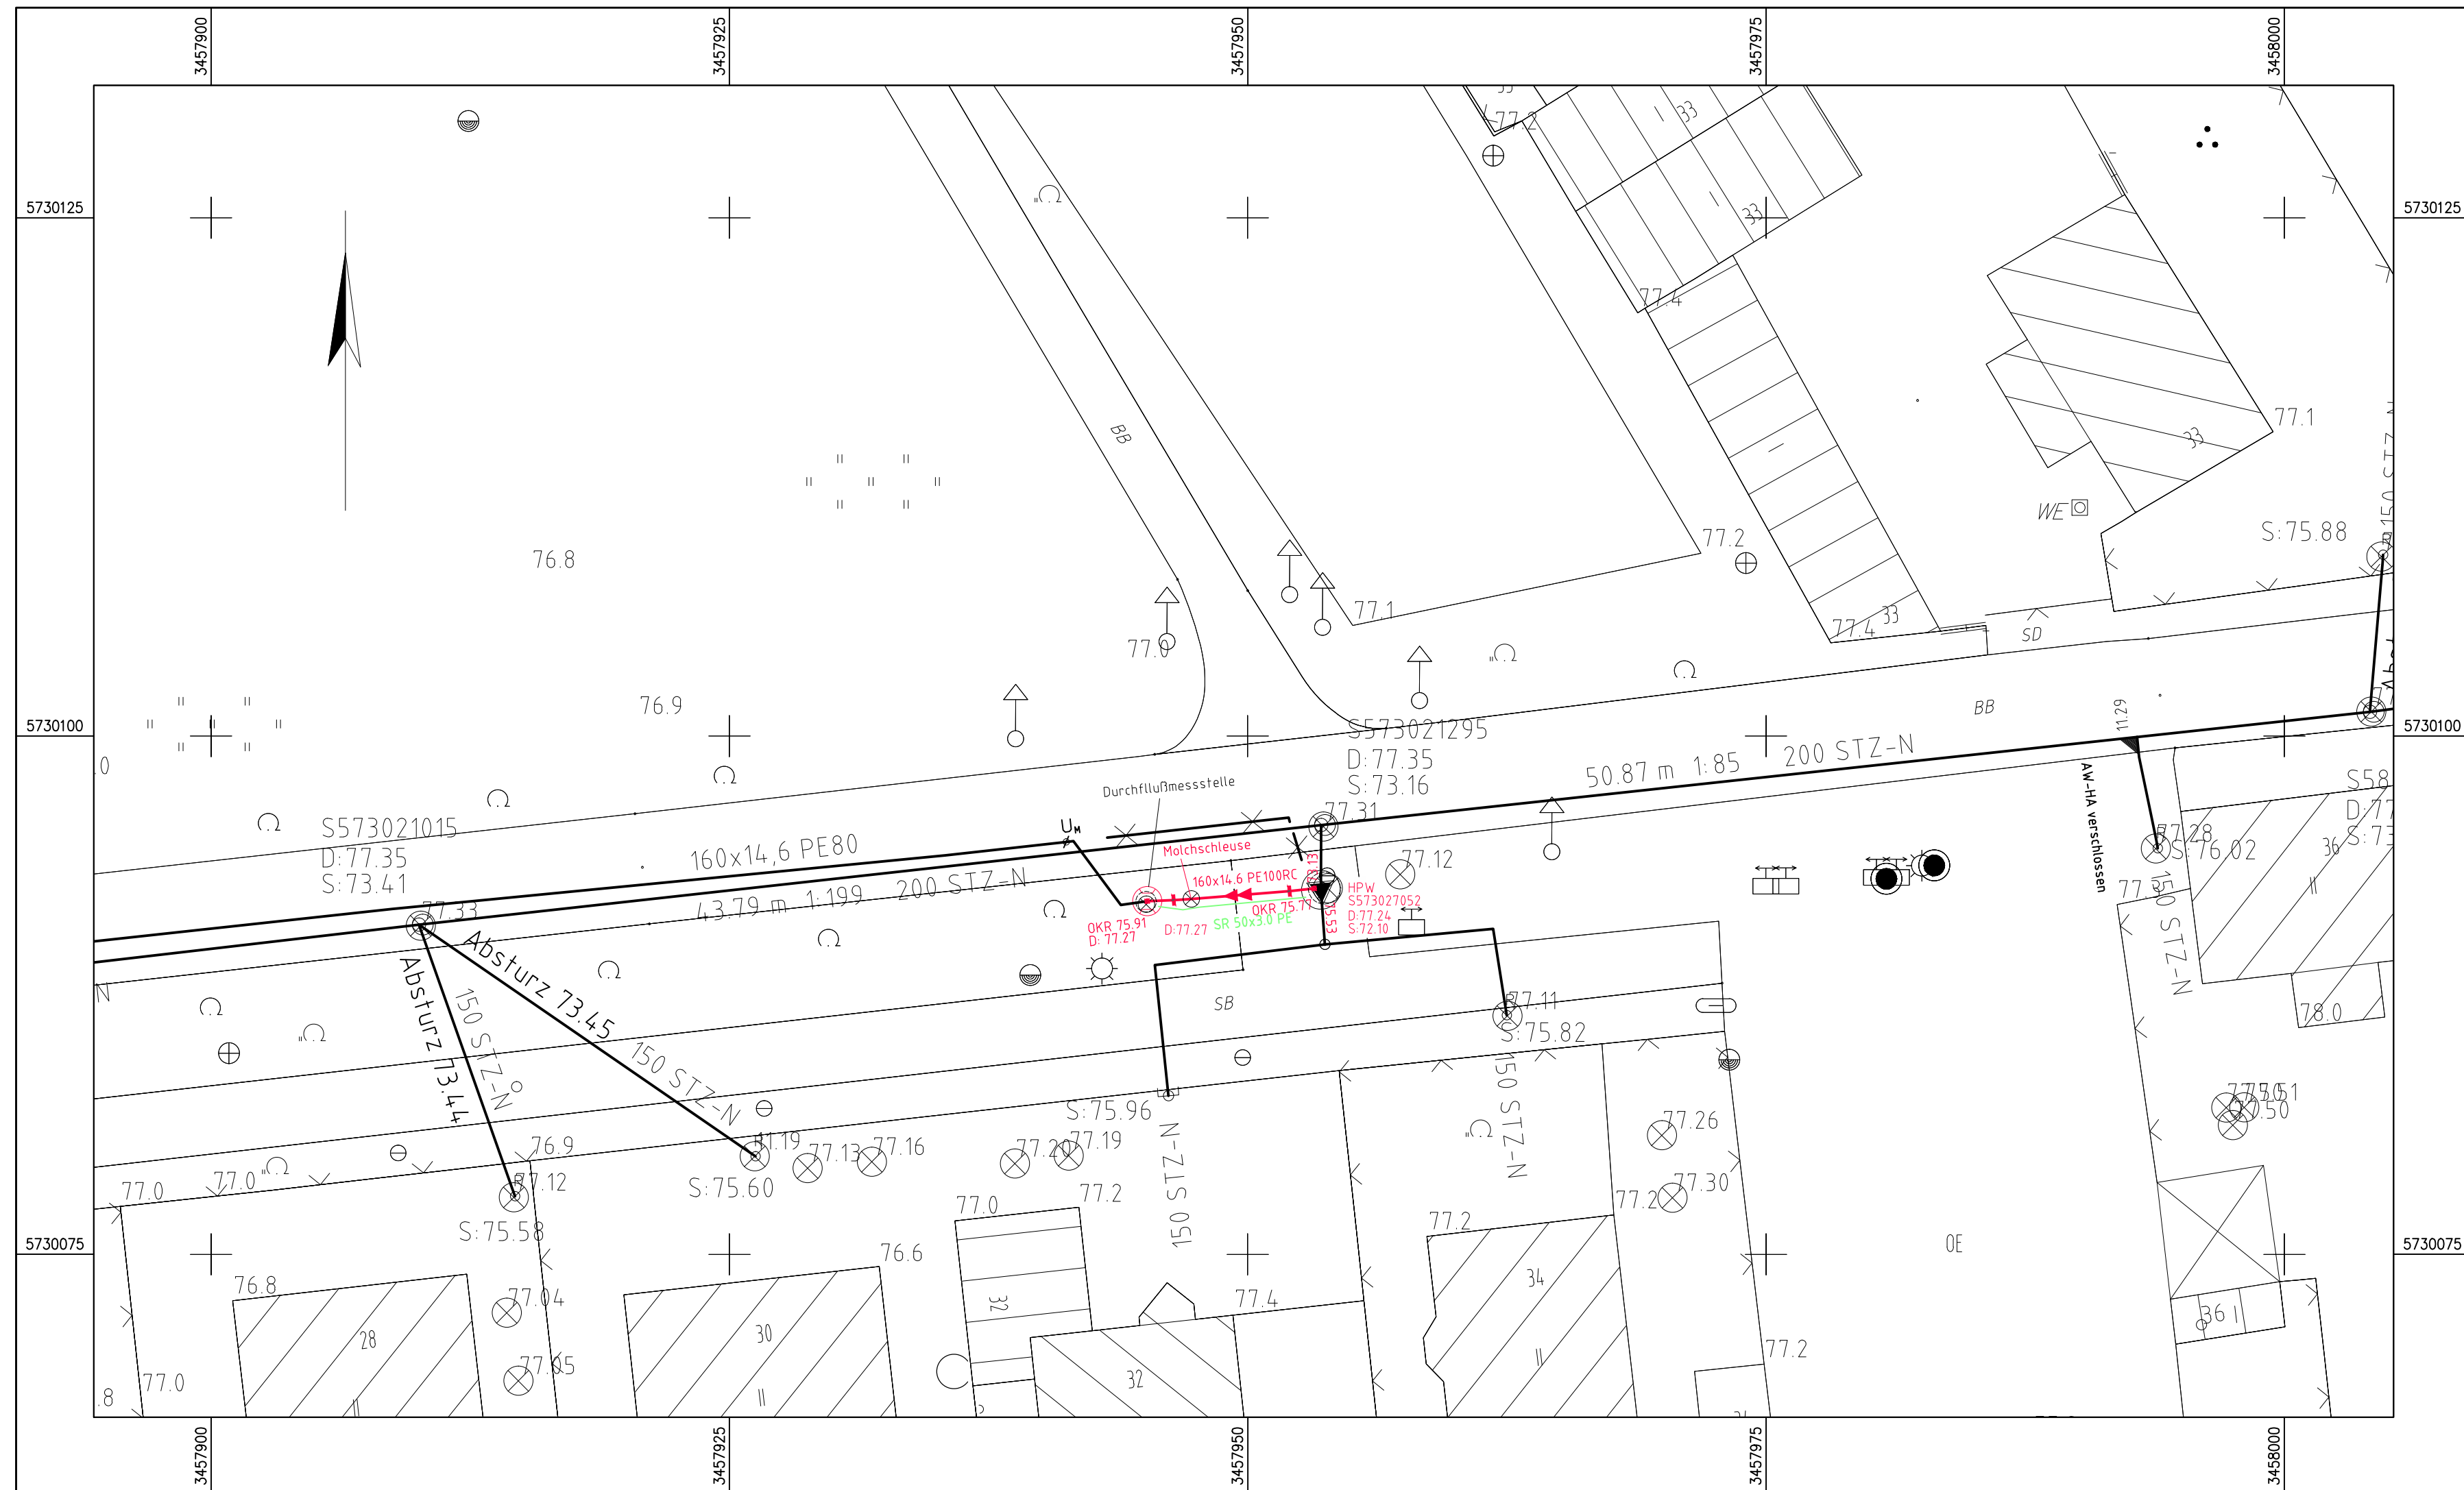


[illegible]

 Lausitzer Wasser GmbH & Co. KG Berliner Straße 20/21 03046 Cottbus Telefon: 0355/350-0 http://www.lwgnet.de	
Lagesystem: ETRS 89	Höhensystem: DHHN 2016
INGENIEURBÜRO KISTERS GmbH Ingenieurbüro KISTERS GmbH Neustädter Platz 12, 03046 Cottbus Tel. 0355 / 78426430 Internet: www.ib-kisters.de Fax. 0355 / 78427411 E-mail: info@ib-kisters.de	gemessen: geprüft:

Projekt					Abwasserpumpwerk
Ort					
Kahren, Karlshofer Straße 33					
	Datum	Bearbeiter			Maßstab 1:250
gemessen	27.11.2024	Hubatsch	Lagesystem	ETRS 89	
bearbeitet			Höhensystem	DHHN 2016	Blatt 1
geprüft			Meisterbereich gezeichnet		
ergänzt			Bauleiter geprüft		