


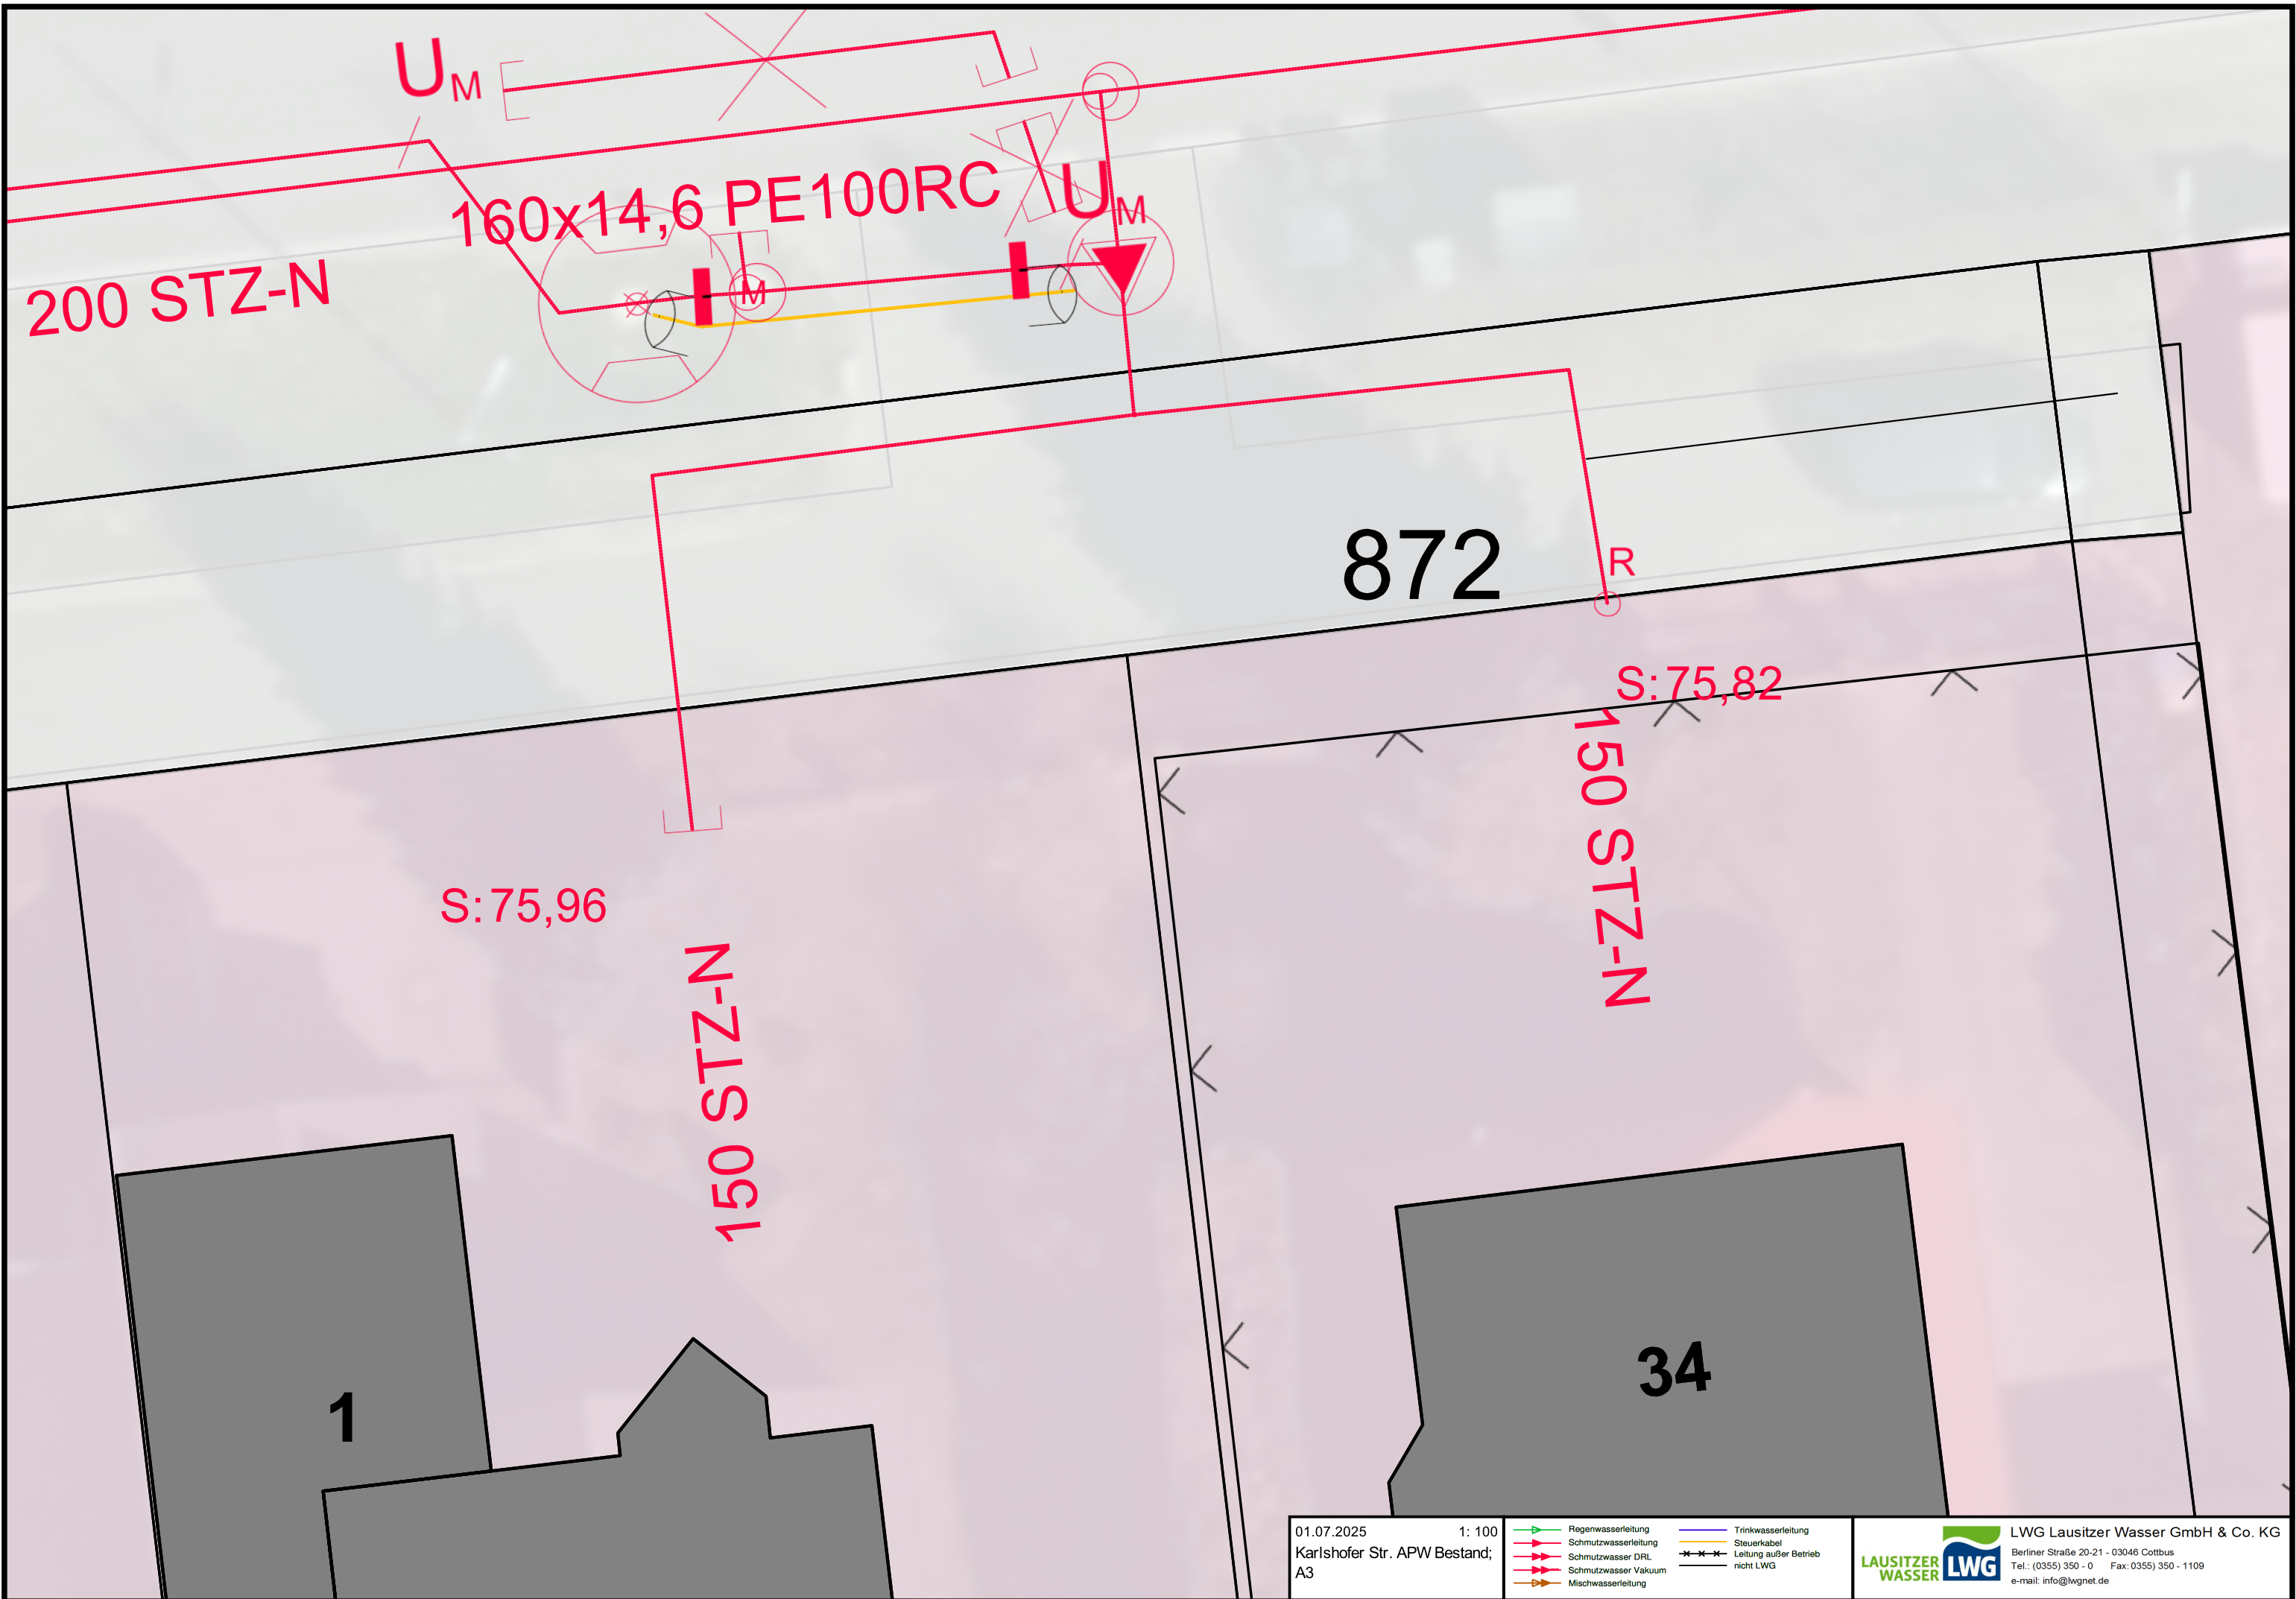

01.07.2025 1: 100
Karlsruher Str. APW Bestand;
A3

- | | |
|------------------------|-------------------------|
| → Regenwasserleitung | → Trinkwasserleitung |
| → Schmutzwasserleitung | → Steuerkabel |
| → Schmutzwasser DRL | → Leitung außer Betrieb |
| → Schmutzwasser Vakuum | → nicht LWG |
| → Mischwasserleitung | |