


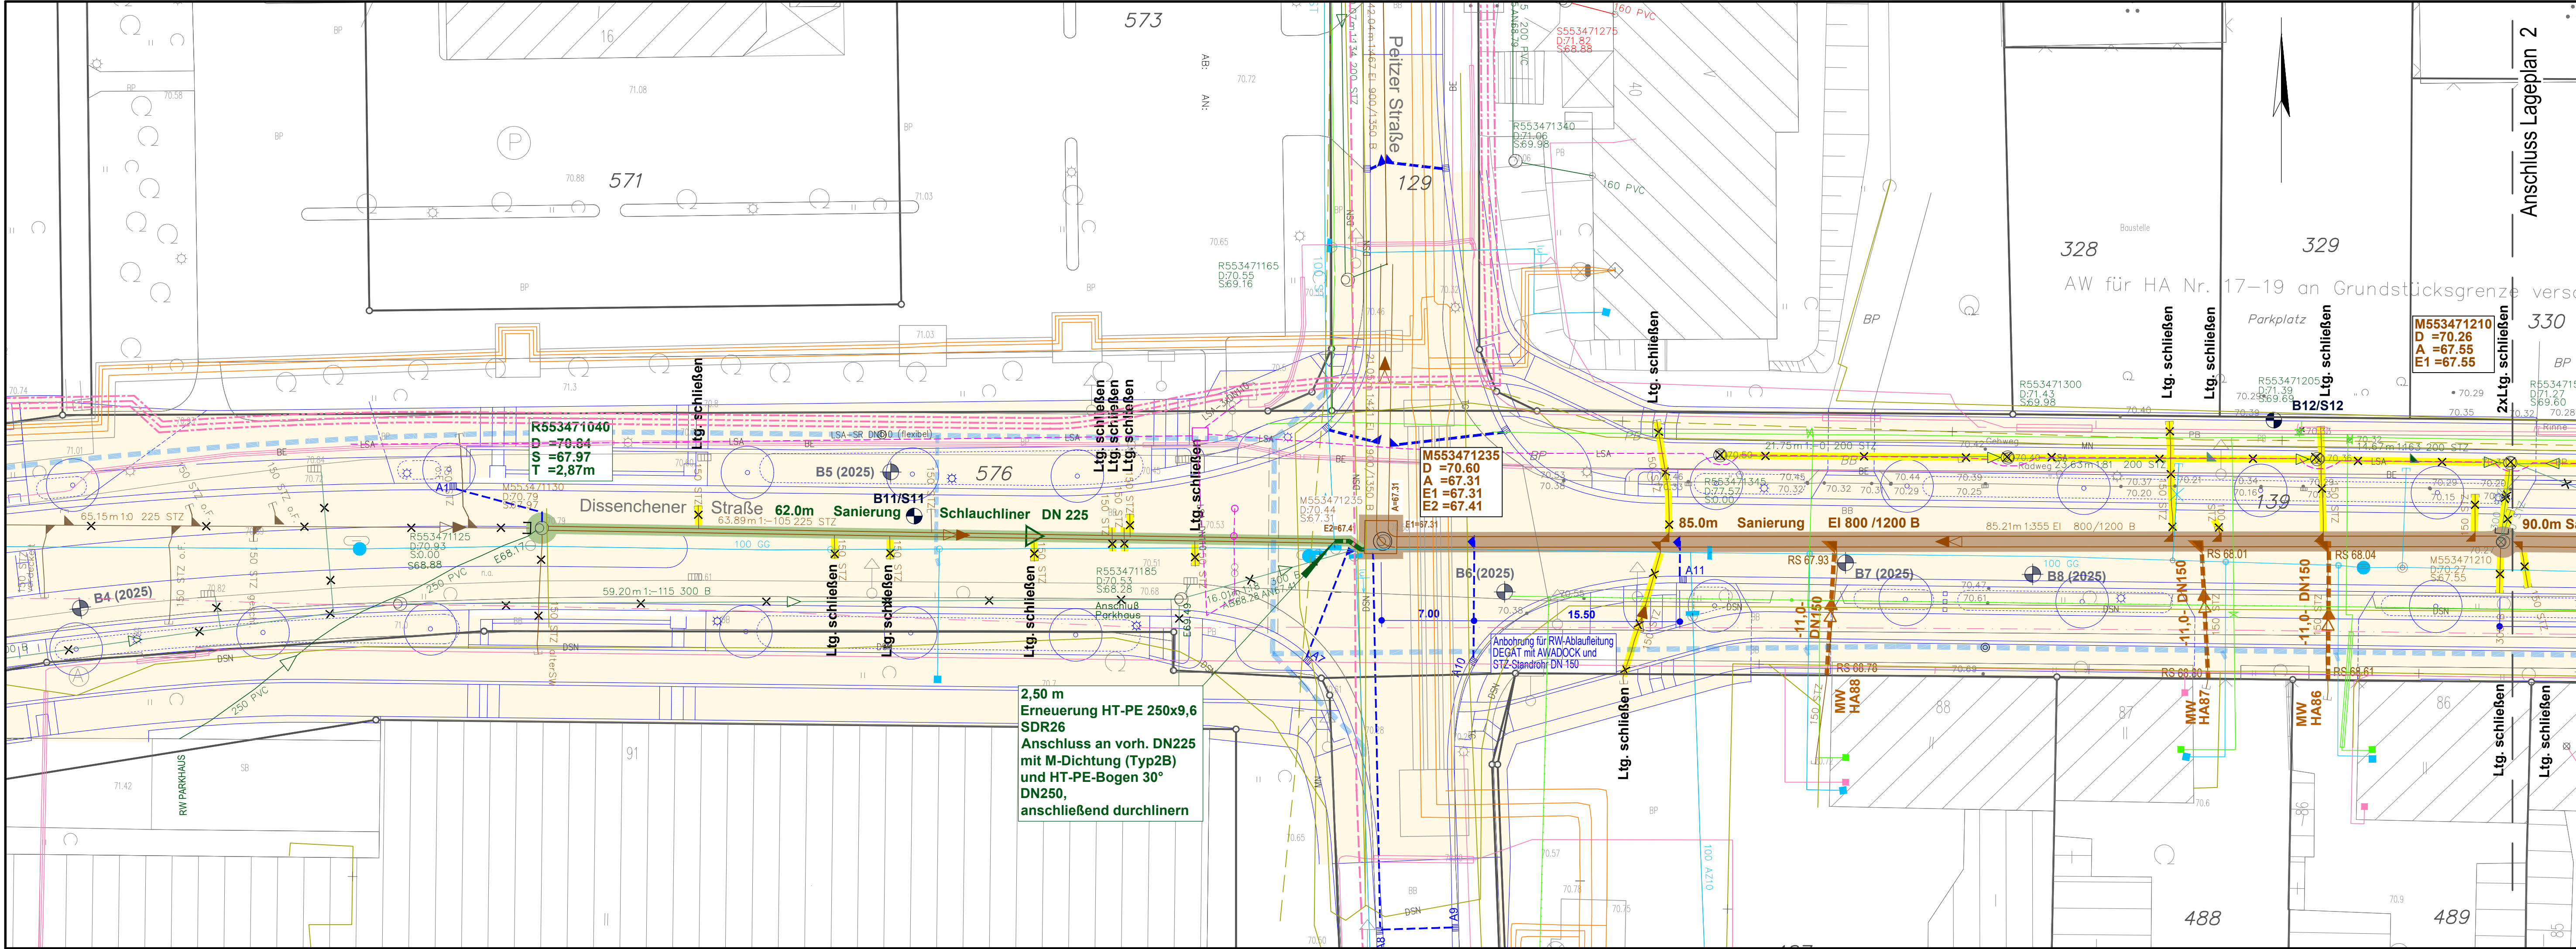

Legende Leitungsbestand:

- Telekomkabel, lt. Online Trassenauskunft vom 12.02.2025, Ref.-Nr.:9998509 sowie Vodafone-Kabel Deutschland, lt. Online Trassenauskunft vom 11.02.2025, Auftrags-ID:3336562
- Telekom-Kabelkanal, lt. Online Trassenauskunft vom 12.02.2025, Ref.-Nr.:9998509 sowie Vodafone-Kabel Deutschland, lt. Online Trassenauskunft vom 11.02.2025, Auftrags-ID:3336562
- Glasfaser-Kabel Vodafone West GmbH, lt. Planauskunft vom 11.02.2025 Zeichen: 20250211_1117_V01e (unbekannt gemessen)
- LWL-Erdkabel Tele Columbus Betriebs GmbH, lt. Planauskunft vom 11.02.2025 Ticket-ID: 20240725_292155 (Lage ungenau, nur schematisch dargestellt, Suchschachtung !)
- Telekommunikations-Erdkabelnetz Strom GmbH, lt. Online-Planauskunft vom 11.02.2025, Auftr.-Nr.: 3346332
- Glasfaser-Kabel DSN.NET Internet Services GmbH, lt. Planauskunft vom 12.02.2025 Ticket-ID: 1720043
- Trinkwasserleitung LWG GmbH&Co.KG
- Schmutzwasserkanal LWG GmbH&Co.KG
- Mischwasserkanal LWG GmbH&Co.KG
- Regenwasserkanal LWG GmbH&Co.KG
- Heizkanal EVC GmbH, lt. Leitungsauskunft v. 05.03.2025, Reg.-Nr.: FERNWÄRME L-2025-30
- Gasniederdruck EVC GmbH, lt. Leitungsauskunft v. 05.03.2025, Reg.-Nr.: GAS L-2025-30
- Gas (stillegelegt) EVC GmbH, lt. Leitungsauskunft v. 05.03.2025, Reg.-Nr.: GAS L-2025-30
- Strom MS-Kabel EVC GmbH, lt. Leitungsauskunft v. 05.03.2025, Reg.-Nr.: STROM L-2025-30
- Strom NS-Kabel EVC GmbH, lt. Leitungsauskunft v. 05.03.2025, Reg.-Nr.: STROM L-2025-30
- Strom-Kabel / NS-Kabel EVC GmbH, in Planung
- Beleuchtungskabel Allander Stadttlicht GmbH, lt. Leitungsauskunft v.13.02.2025, Z: 2025-000033
- LSA-Kabel und Anlagen, lt. Stellungnahme SV Cottbus FB Grün- und Verkehrsflächen, v.10.12.2025

Planung extra Projektdokumentation (nur zur Information):

- Trinkwasserleitung
- Straßenbauplanung (DEGAT Planungsgesellschaft mbH)
- RW-Ablaufleitung DN150 (DEGAT Planungsgesellschaft mbH)

Sonstiges:

- B1/S1 Bohrpunkt/Sondierung lt. Baugrundgutachten vom 23.10.2018, Ingenieurbüro Bauer GmbH
- B1 (2025) Bohrpunkt lt. Baugrund-Nachkundung vom 09.06.2025, Ingenieurbüro Bauer GmbH
- Flurstücksgrenze

Planung:

- Sanierung Mischwasserkanal / Schächte
- Sanierung Mischwasserkanal / Schächte mit Umfunktionierung zum Regenwasserkanal
- Reparatur Regenwasserkanal
- Erneuerung SW HA-Leitungen PVC-U SN12 sowie Außerbetriebnahme / Rückbau vorh. HA
- Erneuerung MW HA-Leitungen PVC-U SN12 sowie Außerbetriebnahme / Rückbau vorh. HA
- Erneuerung RW Fallrohr-Leitungen PVC-U SN12 sowie Außerbetriebnahme / Rückbau vorh. HA
- Außerbetriebnahme / Rückbau vorh. MW/RW Hausanschlüsse
- Außerbetriebnahme vorh. RW-Kanal
- Außerbetriebnahme vorh. MW-Kanal
- Weitere Abbrucharbeiten siehe Abbruchplan, Zeichnungs-Nr.: 003

Lagebezug: ETRS 89

Höhenbezug: DHNN 92

Index	Datum	Name	Änderung
Plangrundlage: digitaler Plan Lausitzer Wasser GmbH & Co.KG, übergeben am 12.07.2018, ergänzt 31.01.2025			
Bauherr:		Planverfasser:	
Lausitzer Wasser GmbH & Co.KG Berliner Straße 20/21 03046 Cottbus Tel.: (0355) 350-0 Mail: info@lwgn.de		 VOIGT INGENIEURE GmbH Niederlassung Cottbus Parzellenstraße 10 03046 Cottbus Tel. (0 355) 529 727 - 0 Fax. (0 355) 529 727 - 90 Cottbus, den 20.01.2026	
Projekt:		i.V. 	
Cottbus - Dissenchener Straße (Seeachse) zwischen Sandower Hauptstraße bis Stadtring Sanierung Mischwasserkanal			
Phase: Ausführungsplanung		Weitergabe sowie Vervielfältigung dieser Unterlage, Verwertung und Mitteilung ihres Inhaltes nicht gestattet, soweit nicht schriftlich zugestanden.	
Planart: Lageplan 1		Bearbeitet Gezeichnet Geprüft Datum Projektnummer:	Gernhardt Schulz Stephan 20.01.2026 349-0208_2
Gewerk: Kanalisation - Mischwasser		Maßstab: Zeichnung Nr.: 1 : 250 002.1	