


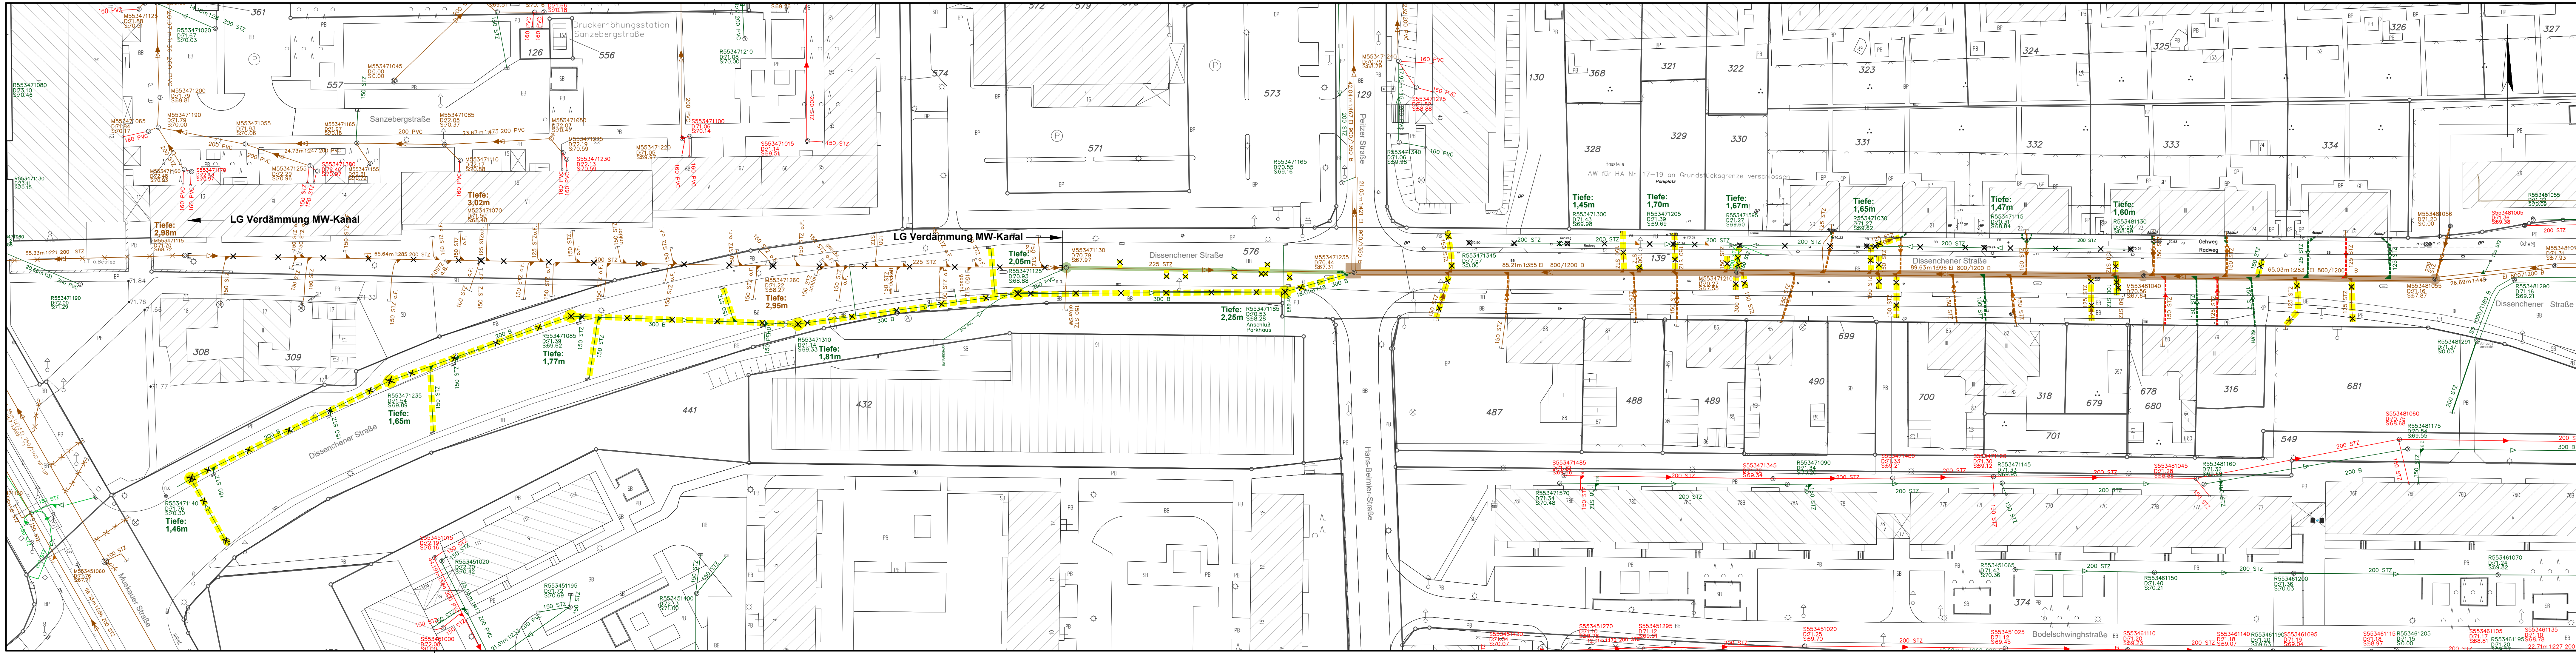

Planung:

- Sanierung Mischwasserkanal / Schächte
- Sanierung Mischwasserkanal / Schächte mit Umfunktionierung zum Regenwasserkanal
- Erneuerung SW HA-Leitungen PVC-U SN12 sowie Außerbetriebnahme / Rückbau vorh. HA
- Erneuerung MW HA-Leitungen PVC-U SN12 sowie Außerbetriebnahme / Rückbau vorh. HA
- Erneuerung RW Fallrohr-Leitungen PVC-U SN12 sowie Außerbetriebnahme / Rückbau vorh. HA
- Rückbau vorh. MW/RW Kanal / Hausanschlüsse
- Verdämmen vorh. RW-Kanal / Teilrückbau Schacht
- Verdämmen vorh. MW-Kanal / Teilrückbau Schacht
- Verdämmen vorh. MW-Kanal / Teilrückbau Schacht
- Verdämmen vorh. RW-Kanal / Teilrückbau Schacht

Lagebezug: ETRS 89

Höhenbezug: DHHN 92

| Index | Datum | Name | Änderung |
|-------|-------|------|----------|
|-------|-------|------|----------|

Plangrundlage: digitaler Plan Lausitzer Wasser GmbH & Co.KG, übergeben am 12.07.2018, ergänzt 31.01.2025

Bauherr:

Lausitzer Wasser  
GmbH & Co.KG  
Berliner Straße 20/21  
03046 Cottbus  
Tel.: (0355) 350-0  
Mail: info@wgn.net.de

Planverfasser:

**VOIGT INGENIEURE**  
VOIGT INGENIEURE GmbH  
Niederlassung Cottbus  
Parzellenstraße 10  
03046 Cottbus  
Tel.: (0 355) 529 727 - 0  
Fax: (0 355) 529 727 - 90  
Cottbus, den 20.01.2026

Projekt: Cottbus - Dissenchener Straße (Seeachse) zwischen Sandower Hauptstraße bis Stadtring  
Sanierung Mischwasserkanal

|                |                            |   |
|----------------|----------------------------|---|
| Phase:         | Ausführungsplanung         | Weitergabe sowie Vervielfältigung dieser Unterlage, Verwertung und Mitteilung ihres Inhaltes nicht gestattet, soweit nicht schriftlich zugestanden. |
| Planart:       | Abbruchplan                |   |
| Gewerk:        | Kanalisation - Mischwasser |   |
| Bearbeitet     | Gernhardt                  | Maßstab: 1 : 500   |
| Gezeichnet     | Schulz                     |   |
| Geprüft        | Stephan                    |   |
| Datum          | 20.01.2026                 | Zeichnung Nr.: 003   |
| Projektnummer: | 349-0208_2                 |   |