


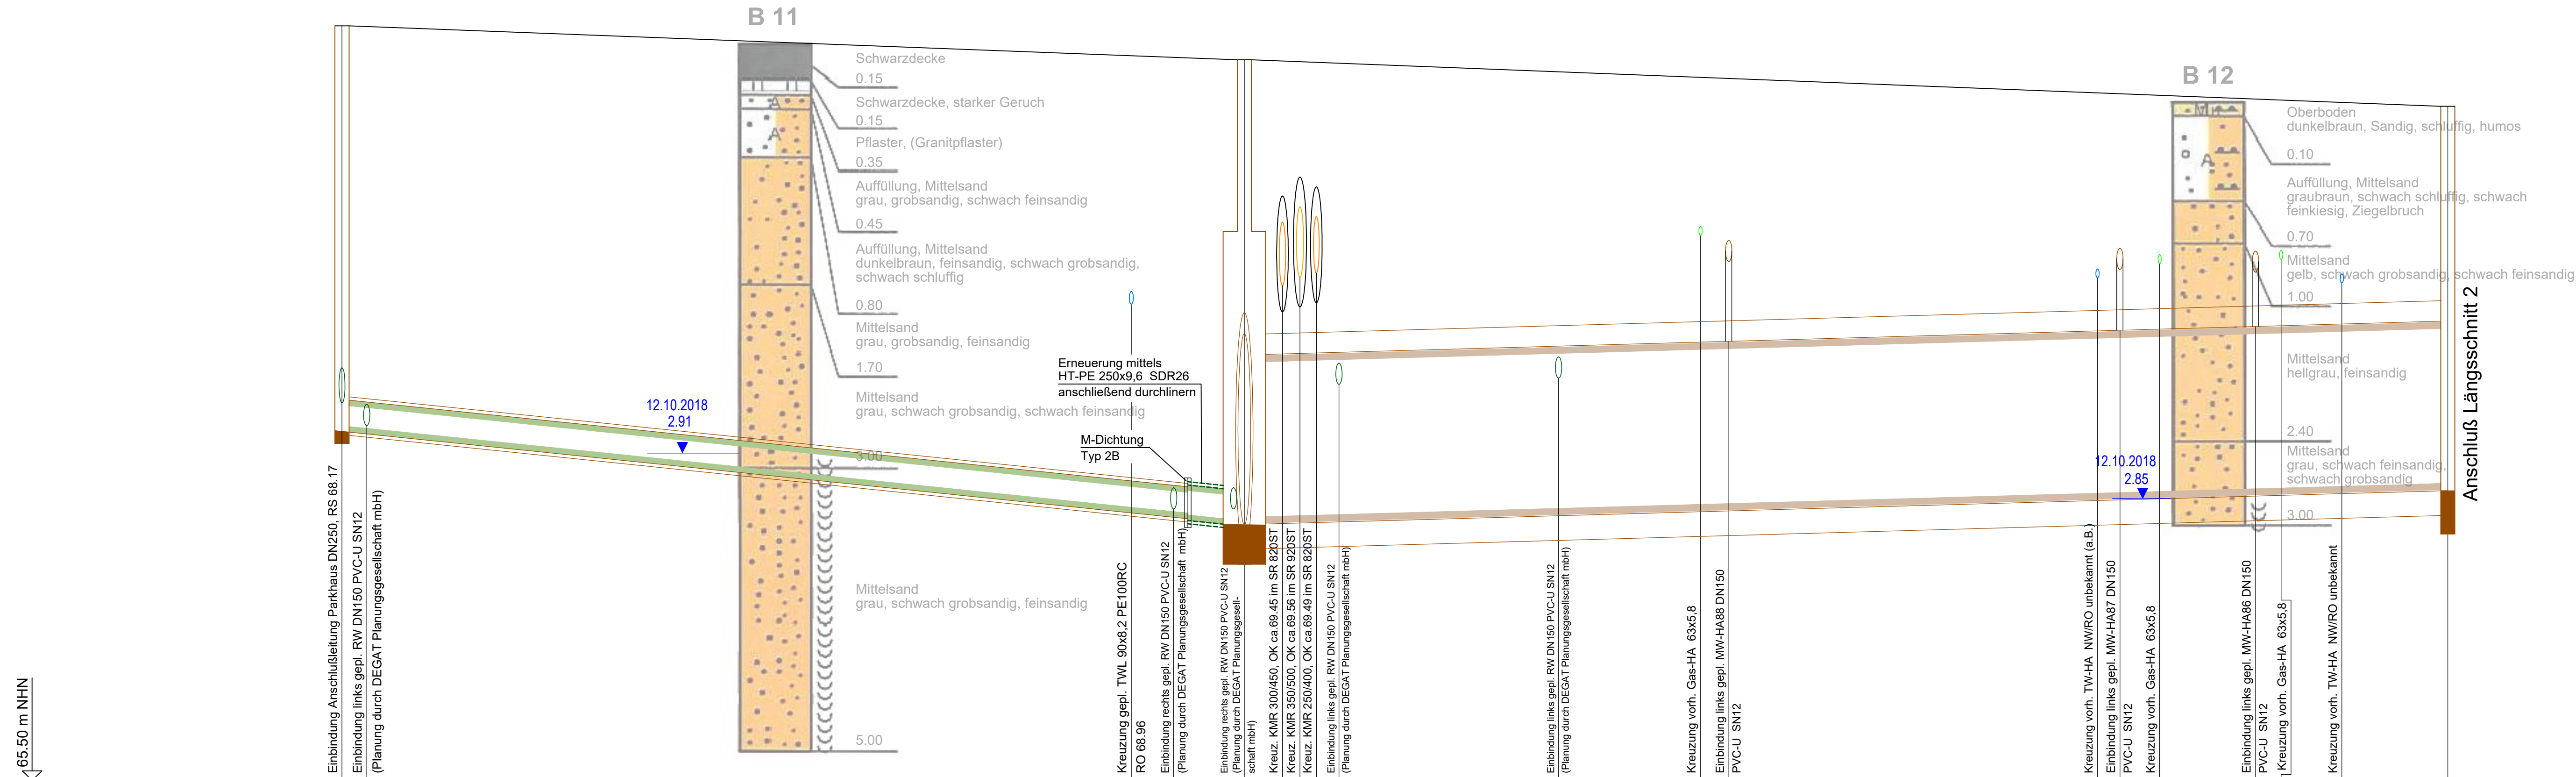

LEGENDE:

- Sanierung vorh. Mischwasserkanal
- Sanierung vorh. Mischwasserkanal mit Umfunktionierung zum Regenwasserkanal
- Reparatur Regenwasserkanal

Hinweis: Die Schachtdeckelhöhen entsprechen der Höhen des gepl. Straßenneubau's , Planung durch DEGAT Planungsgesellschaft mbH.

B 12 Bohrpunkt/Sondierung lt. Baugrundgutachten vom 23.10.2018, Ingenieurbüro Bauer GmbH
Grundwasserstand

Lagebezug: ETRS 89 Höhenbezug: DHHN 92

Index	Datum	Name	Änderung

Bauherr:	Planverfasser:
Lausitzer Wasser GmbH & Co.KG Berliner Straße 20/21 03046 Cottbus Tel.: (0355) 350-0 Mail: info@lwgnet.de	VOIGT INGENIEURE VOIGT INGENIEURE GmbH Niederlassung Cottbus Parzellenstraße 10 03046 Cottbus Tel. (0 355) 529 727 - 0 Fax. (0 355) 529 727 - 90 Cottbus, den 20.01.2026

Projekt: Cottbus - Dissenchener Straße (Seeachse) zwischen Sandower Hauptstraße bis Stadtring
Sanierung Mischwasserkanal

Phase:	Ausführungsplanung	Weitergabe sowie Vervielfältigung dieser Unterlage, Verwertung und Mitteilung ihres Inhaltes nicht gestattet, soweit nicht schriftlich zugestanden.
Planart:	Längsschnitt 1	Bearbeitet: Gernhardt Gezeichnet: Schulz Geprüft: Stephan Datum: 20.01.2026 Projektnummer: 349-0208_2
Gewerk:	Kanalisation - Mischwasser	Maßstab: 1 : 250 / 1:25 Zeichnung Nr.: 004.1

Schachtnummer	LWG	M553471130 neu: R553471040	M553471210
Rohrdurchmesser/Material/Länge	mm/m	DN 225 STZ -62.0-	EI 800/1200 B -85.0-
Sohlgefälle		1 : -105	1 : 355
OK Schacht/OK Straße	m NHN	70.84	70.26
Sohlhöhe	m NHN	67.31	67.55
Kanaltiefe	m	2.87	2.71