


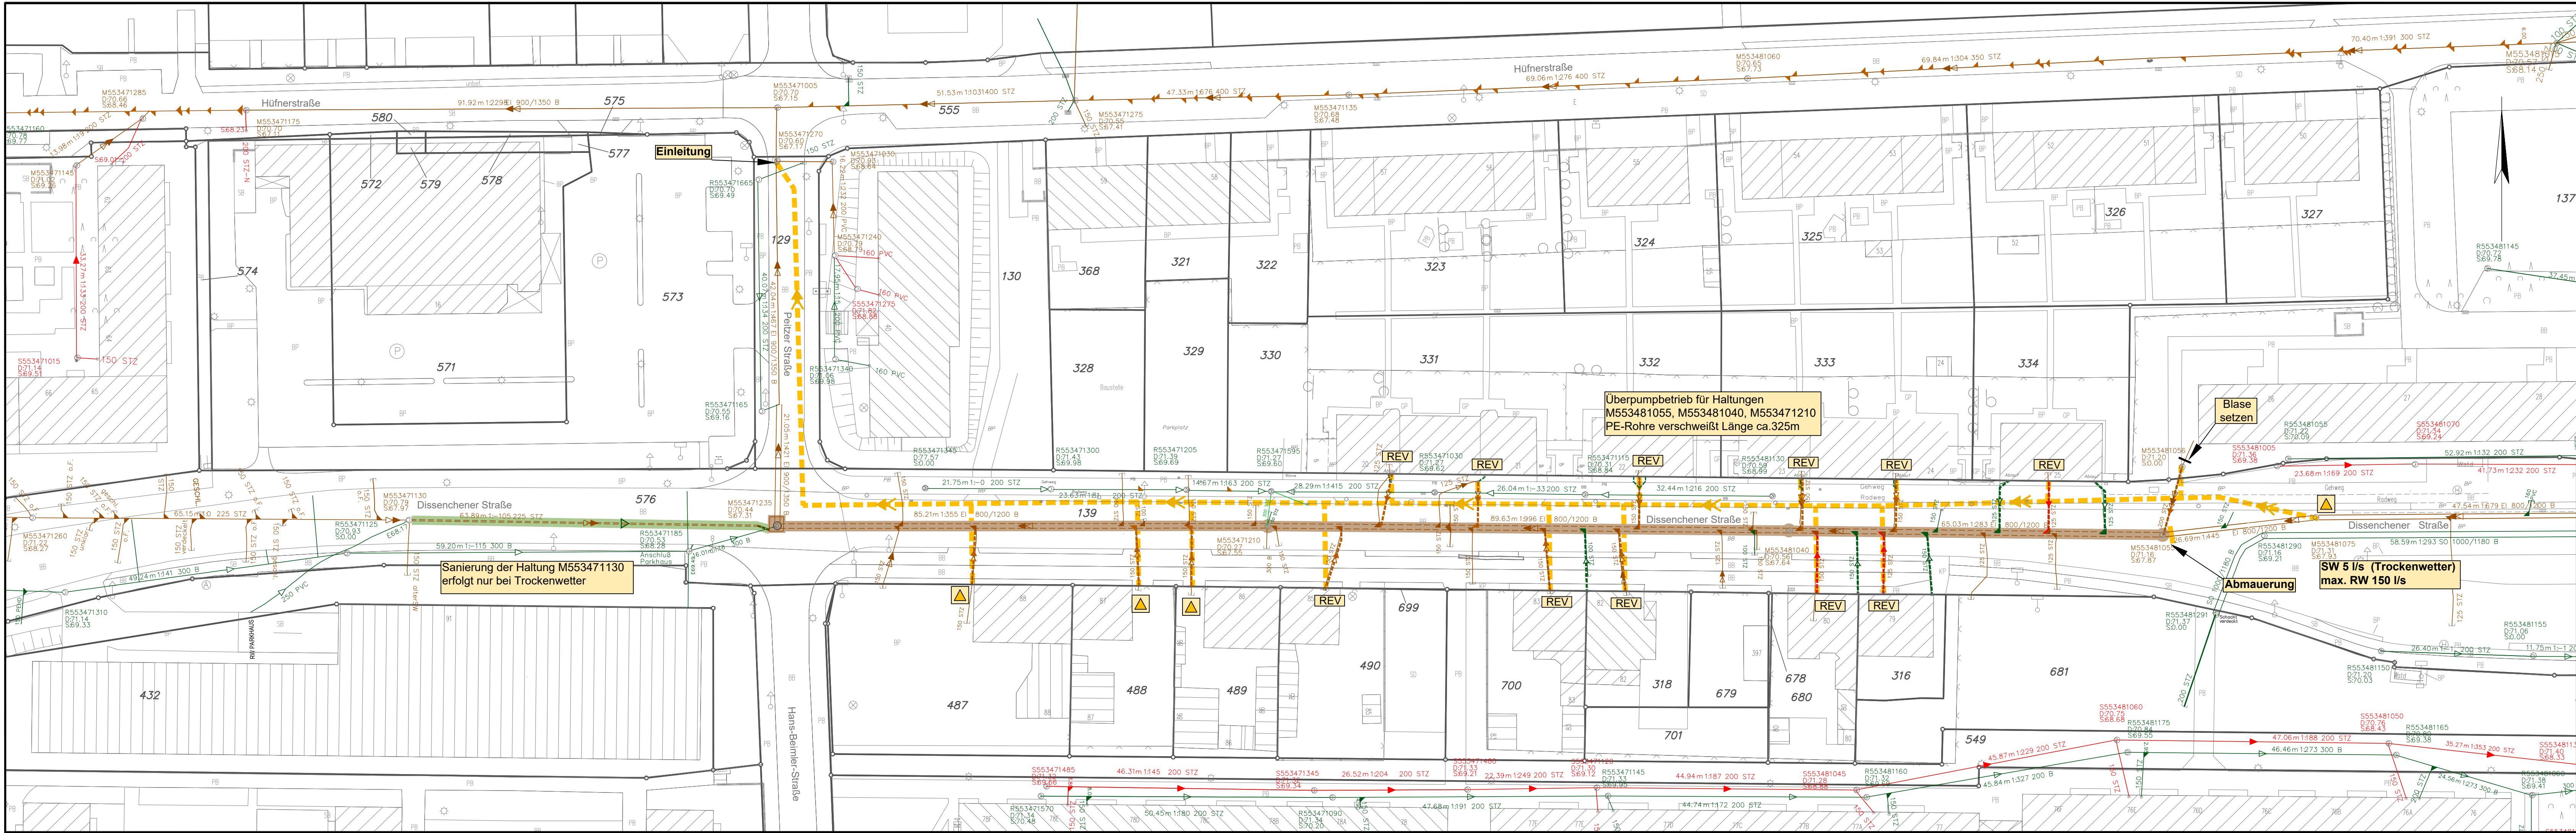

Planung:

- Sanierung Mischwasserkanal / Schächte
- Sanierung Mischwasserkanal / Schächte mit Umfunktionierung zum Regenwasserkanal
- Reparatur Regenwasserkanal
- Erneuerung SW HA-Leitungen PVC-U SN12 sowie Außerbetriebnahme / Rückbau vorh. HA
- Erneuerung MW HA-Leitungen PVC-U SN12 sowie Außerbetriebnahme / Rückbau vorh. HA
- Erneuerung RW Fallrohr-Leitungen PVC-U SN12 sowie Außerbetriebnahme / Rückbau vorh. HA
- Überpumpbetrieb für Hauptkanal und Hausanschlüsse
- mobile Pumpstation
- Revisionsöffnung

Legende Leitungsbestand:

- Schmutzwasserkanal LWG GmbH&Co.KG
- Mischwasserkanal LWG GmbH&Co.KG
- Regenwasserkanal LWG GmbH&Co.KG

Lagebezug: ETRS 89

Höhenbezug: DHN 92

Index	Datum	Name	Änderung
-------	-------	------	----------

Plangrundlage: digitaler Plan Lausitzer Wasser GmbH & Co.KG, übergeben am 12.07.2018, ergänzt 31.01.2025

Bauherr:

Lausitzer Wasser
GmbH & Co.KG
Berliner Straße 20/21
03046 Cottbus
Tel.: (0355) 350-0
Mail: info@wgnet.de

Planverfasser:

VOIGT INGENIEURE

VOIGT INGENIEURE GmbH
Niederlassung Cottbus
Parzellenstraße 10
03046 Cottbus
Tel.: (0 355) 529 727 - 0
Fax: (0 355) 529 727 - 90
i.V.
Cottbus, den 20.01.2026

Projekt:

Cottbus - Dissenchener Straße (Seeachse) zwischen Sandower Hauptstraße bis Stadtring
Sanierung Mischwasserkanal

Phase:

Ausführungsplanung

Planart:

Lageplan Überpumpbetrieb

Gewerk:

Kanalisation - Mischwasser

Weitergabe sowie Vervielfältigung dieser Unterlage, Verwertung und Mitteilung ihres Inhaltes nicht gestattet, soweit nicht schriftlich zugestanden.

Bearbeitet	Gernhardt	Maßstab:	1 : 500
Gezeichnet	Schulz		
Geprüft	Stephan	Zeichnung Nr.:	006
Datum	20.01.2026		
Projektnummer:	349-0208_2		

Ablagevermerk : P:\349-0208\5_Plaene\55_Ausf51_Acad\AP_Überpumpbetrieb.dwg

Blattgröße (mm) : 1100 x 297