


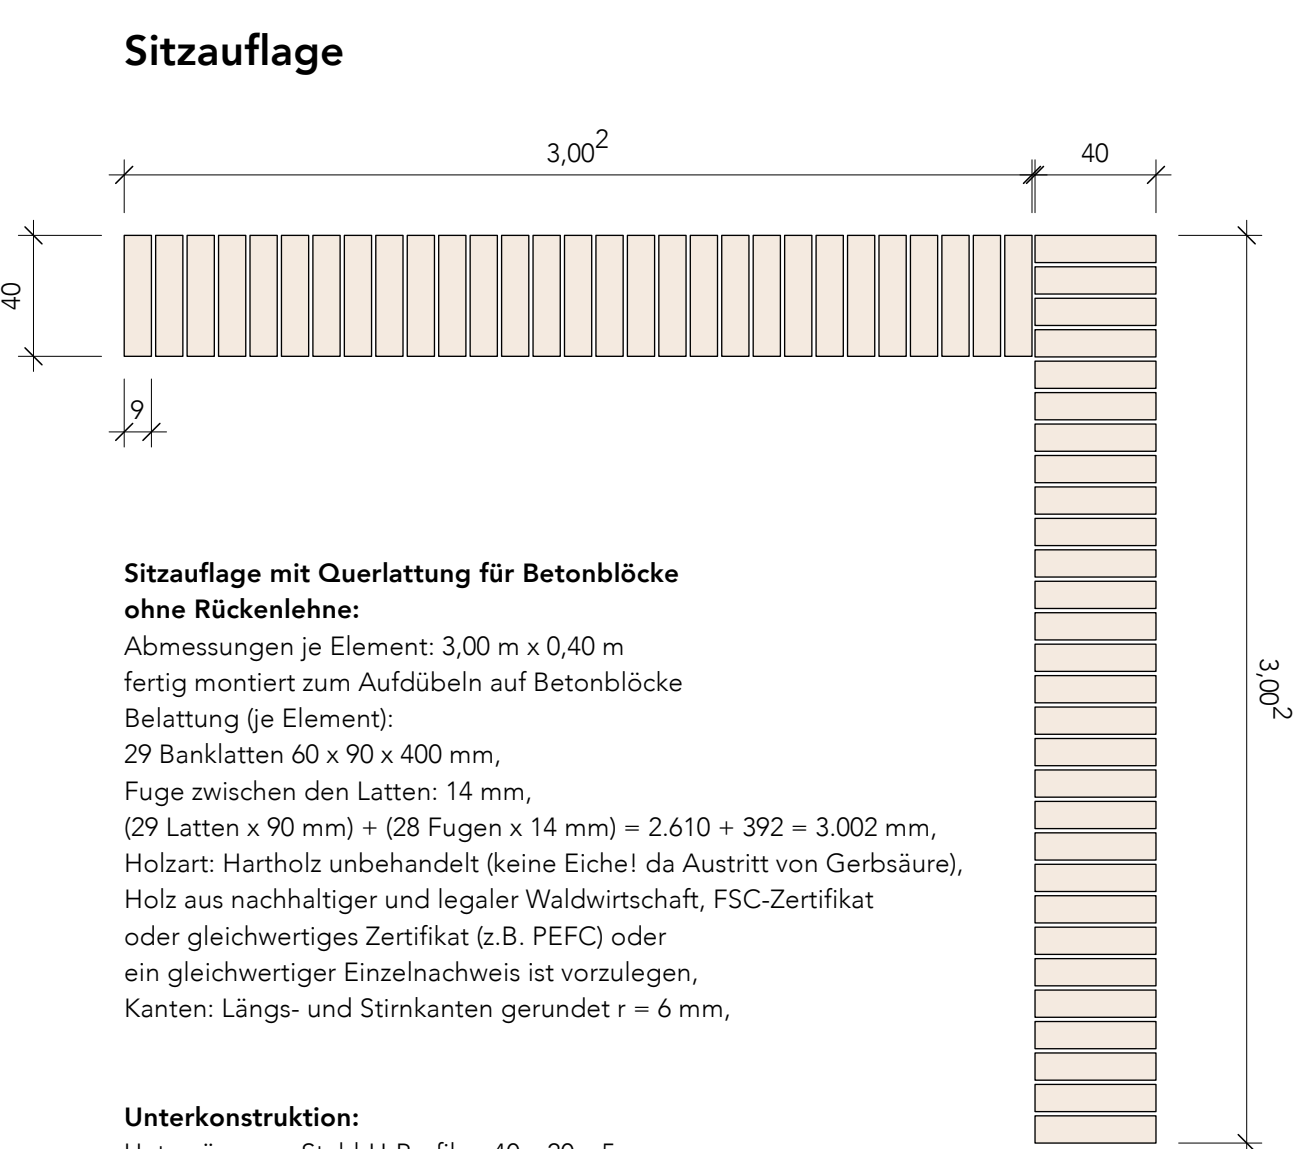


**Sitzauflage mit Querlattung für Betonblöcke
ohne Rückenlehne:**

Abmessungen je Element: 3,00 m x 0,40 m
fertig montiert zum Aufdübeln auf Betonblöcke
Belattung (je Element):
29 Banklatten 60 x 90 x 400 mm,
Fuge zwischen den Latten: 14 mm,
(29 Latten x 90 mm) + (28 Fugen x 14 mm) = 2.610 + 392 = 3.002 mm,
Holzart: Hartholz unbehandelt (keine Eiche! da Austritt von Gerbsäure),
Holz aus nachhaltiger und legaler Waldwirtschaft, FSC-Zertifikat
oder gleichwertiges Zertifikat (z.B. PEFC) oder
ein gleichwertiger Einzelnachweis ist vorzulegen,
Kanten: Längs- und Stirnkanten gerundet r = 6 mm,


Unterkonstruktion:

Unterzüge aus Stahl-U-Profilen 40 x 20 x 5 mm,
feuerverzinkt DIN EN ISO 1461, Länge 2.980 mm,
Unterzüge befestigt auf Betonsitzblock aus Beton,
mit Senkkopfschrauben und eingeklebten Dübeln,
4 Schraubverbindungen je Unterzug.
Banklatten an jedem Kreuzungspunkt mit den Unterzügen
2fach verschraubt, sämtliche Schraubverbindungen aus Edelstahl A2.

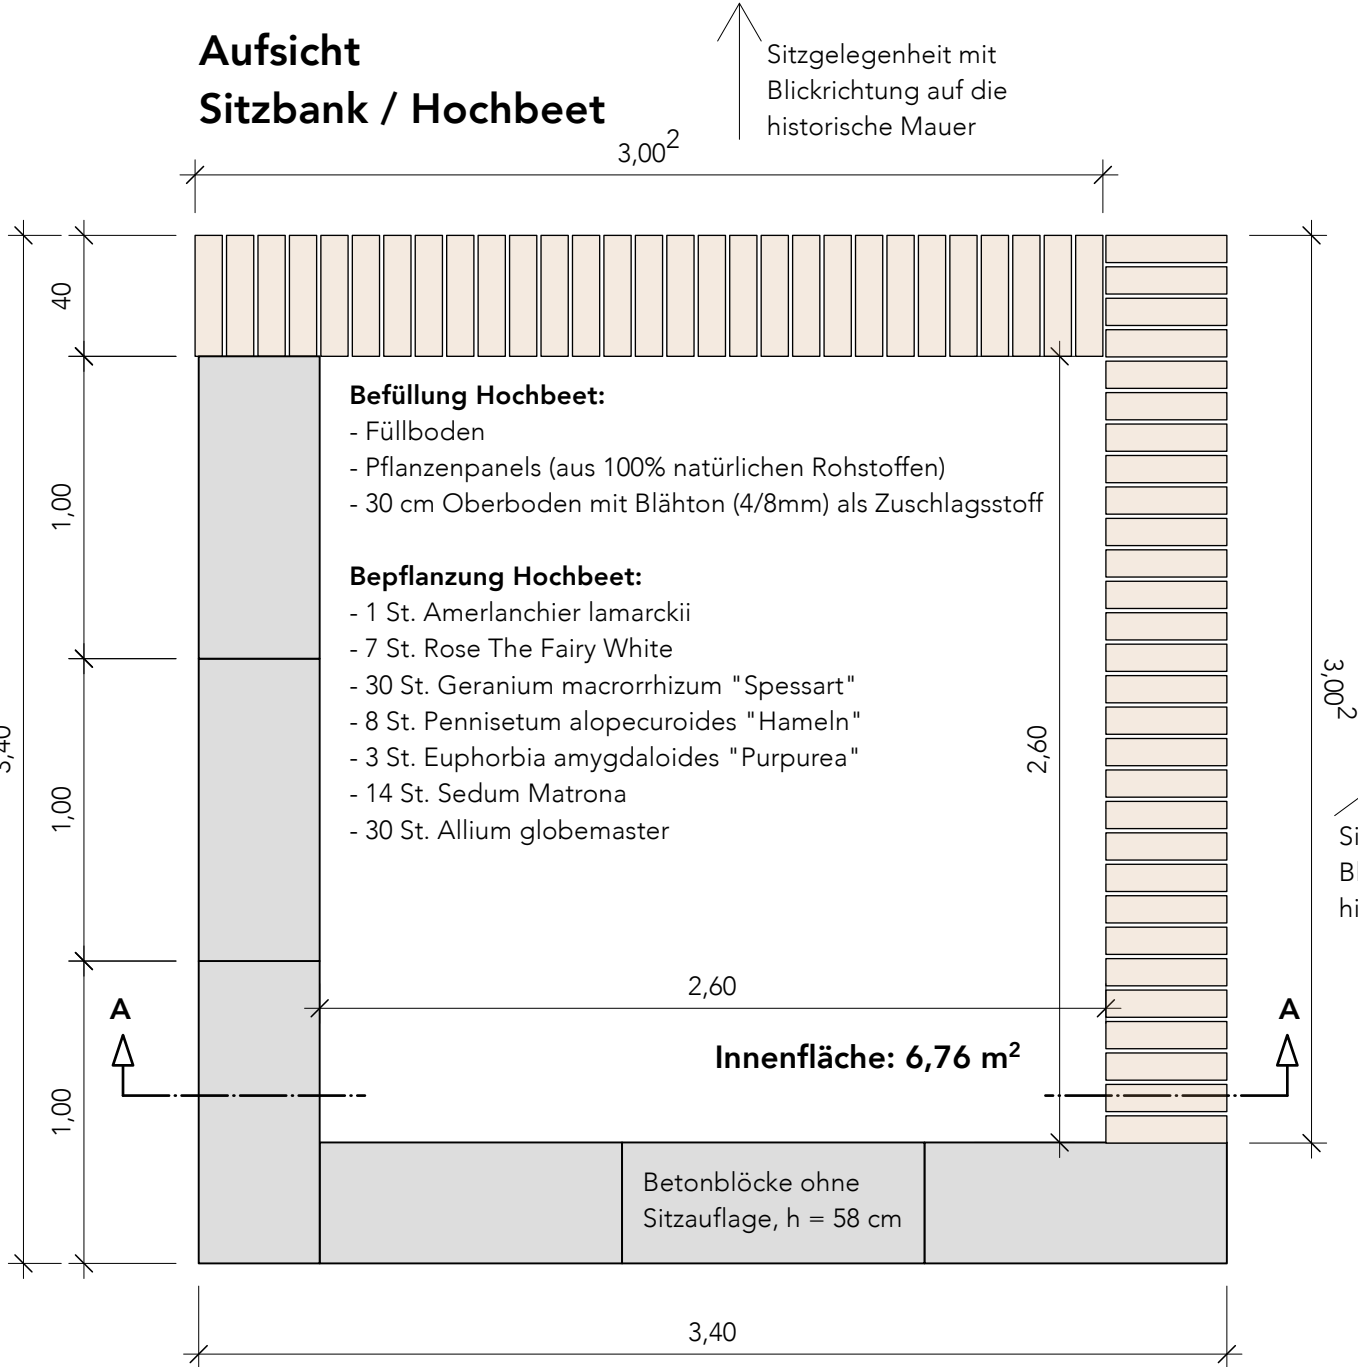


Sitzgelegenheit mit
Blickrichtung auf die
historische Mauer

Sitzgelegenheit mit
Blickrichtung auf die
historische Mauer

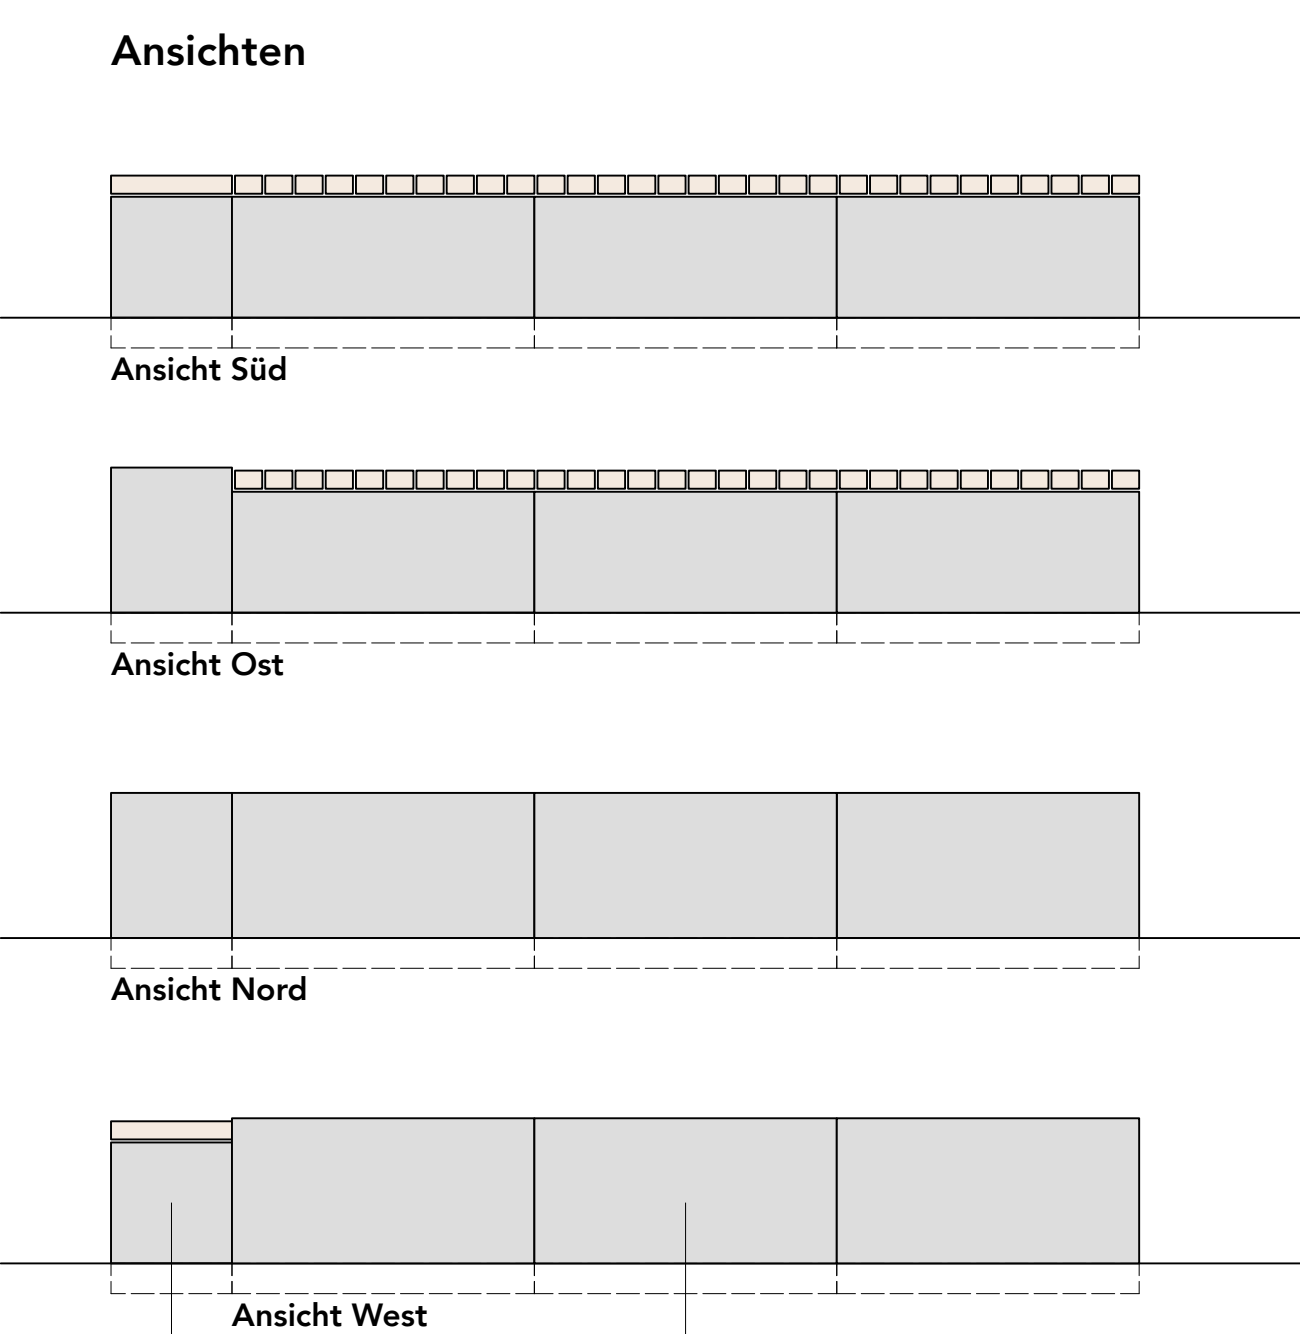

6 Stück Betonsitzblock, gerade,
l x b x h = 100 x 40 x 50 cm,
mit Sitzauflage

6 Stück Betonsitzblock, gerade,
l x b x h = 100 x 40 x 58 cm,
als Betonfertigteil DIN EN 13198,
konstruktiv bewehrt,
aus Beton C35/45,
Oberfläche der Sichtflächen: glatt geschalt
(nicht saugende Schalung),
Farbe grau, Sichtbetongüte, Oberfläche abgesäuert,
Kanten umlaufend leicht gefast (Minifase 5/5mm),
auf Betonbettung C16/20

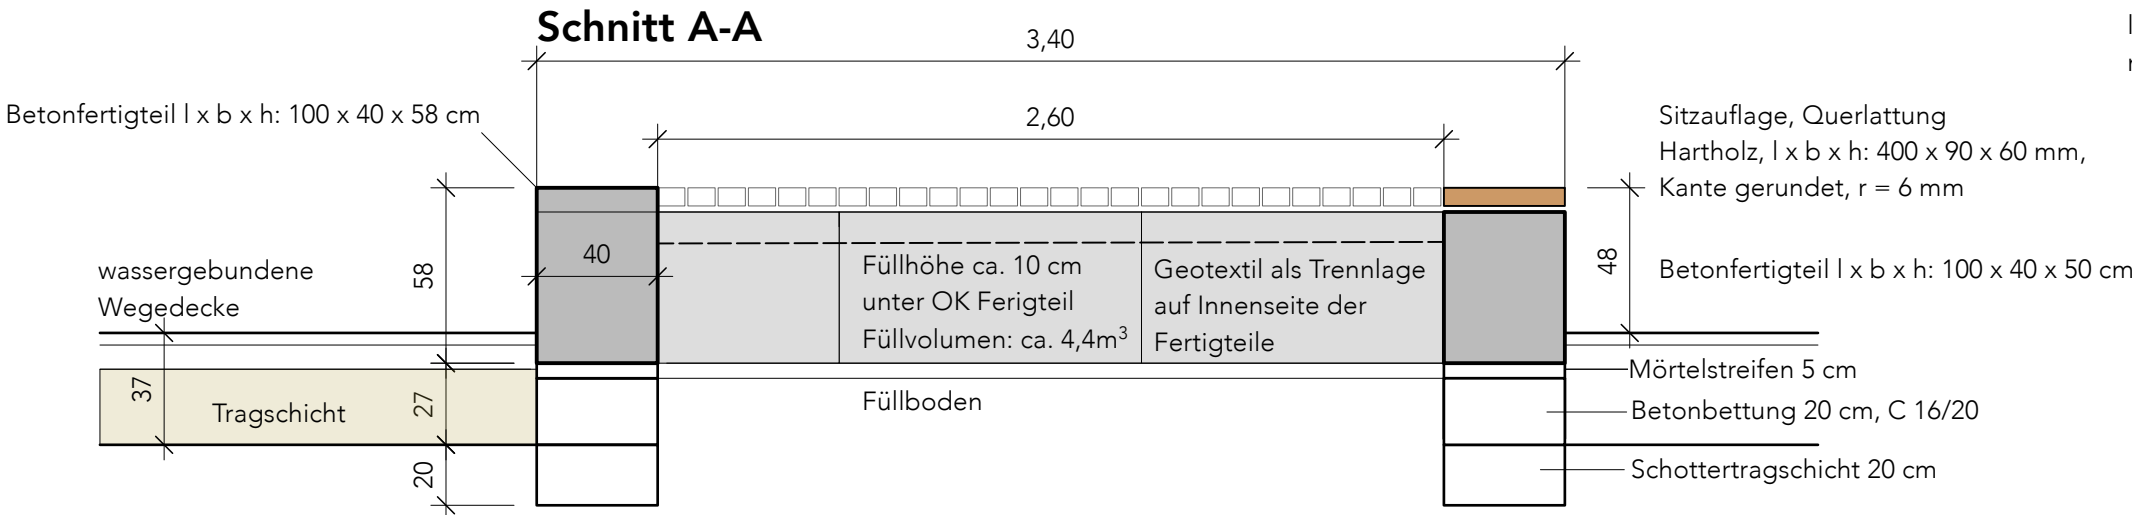

wassergebundene
Wegedecke

Tragschicht

58

27

20

40

Füllhöhe ca. 10 cm
unter OK Fertigteil
Füllvolumen: ca. 4,4m³

Geotextil als Trennlage
auf Innenseite der
Fertigteile

48

Sitzauflage, Querlattung
Hartholz, l x b x h: 400 x 90 x 60 mm,
Kante gerundet, r = 6 mm

Betonfertigteil l x b x h: 100 x 40 x 50 cm

Mörtelstreifen 5 cm

Betonbettung 20 cm, C 16/20

Schottertragschicht 20 cm

Alle Maße sind am Bau zu prüfen				
	Index	Datum	Bearbeiter	Änderung
Baumaßnahme	Erinnerungsort Konzentrationslager Oranienburg in der Berliner Straße			
Planungsphase	Werkplanung			
Planbezeichnung	Sitzbank, Hochbeet M. 1 : 25			
Planformat	Maßstab: 1 : 25	Plangröße:	Plancode:	
CAD	Projektname:	Zeichn.-Nr.:	TB-Nr.:	Planplot-Nr.:
Auftraggeber	Stadt Oranienburg			
Architekt				
	Unterschrift Planer :			
	gezeichnet: MB - 26.01.2026	bearbeitet: MB -	geprüft: [Namenskürzel, Datum]	