


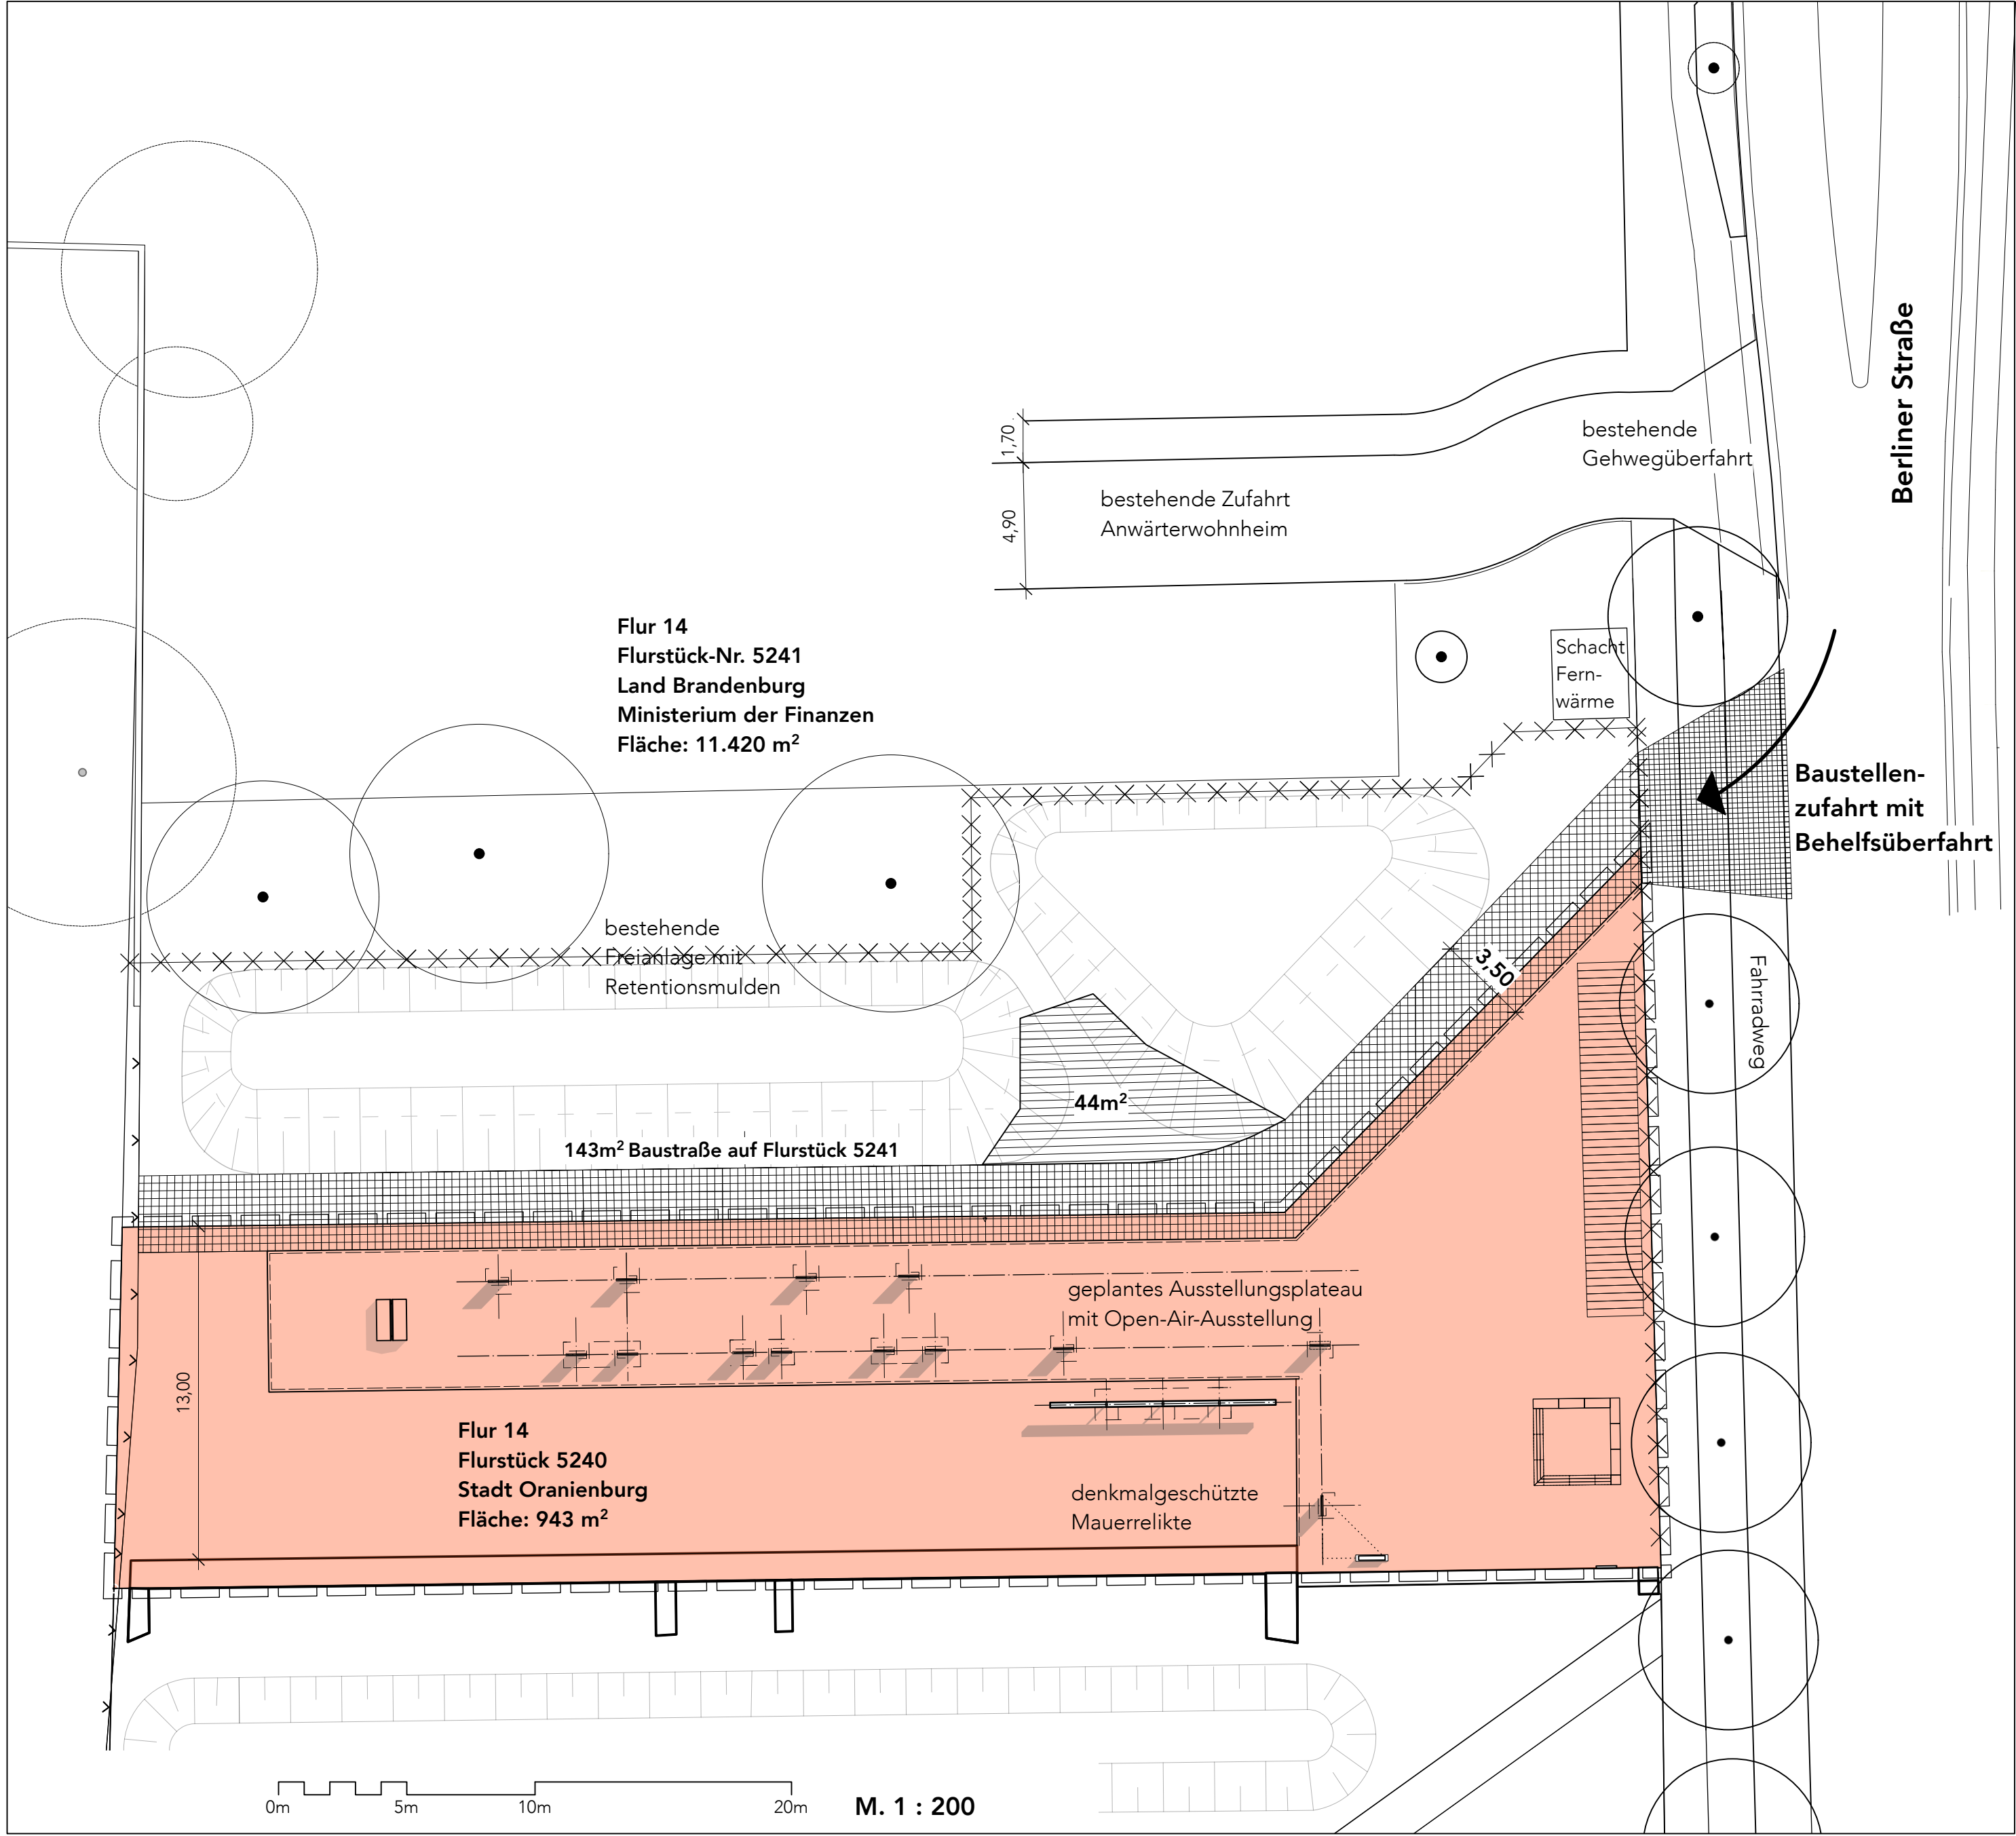

Legende:

- Baustellenzufahrt
- Baustellenstraße
- Lagerfläche

Alle Maße sind am Bau zu prüfen				
	Index	Datum	Bearbeiter	Änderung
Baumaßnahme	Erinnerungsort Konzentrationslager Oranienburg 1933-34 in der Berliner Straße			
Planungsphase				
Planbezeichnung	Baustelleneinrichtung M. 1 : 200			
Planformat	Maßstab: 1 : 200	Plangröße:	Plancode:	
CAD	Projektname:	Zeichn.-Nr.:	TB-Nr.:	Planplot-Nr.:
Auftraggeber	Stadt Oranienburg			
Architekt				
	Unterschrift Planer :			
	gezeichnet:	bearbeitet:	geprüft:	
		MB -	[Namenskürzel, Datum]	