Pos.	Stck	Artikelbezeichnung
01.01	1	BODENROST
01.02	1	REGAL NORM 5 DRAHTROSTE 600 KG
02.01	1	UMLUFT-GEWERBETIEFKÜHLSCHRANK
02.02	1	UMLUFT-GEWERBEKÜHLSCHRANK
02.03	1	GESCHIRRSCHRANK m.SCHIEBETÜREN
02.04	2	ARBEITSTISCH FAHRBAR
03.01	1	UML.-KÜHL-/TIEFKÜHLKOMBINATION
03.02	1	ARBEITSSCHRANK mit FLÜGELTÜREN
03.03	1	EINSCHWEIßBECKEN
03.04	1	EINHEBEL-STANDBATTERIE 1/2"
03.05	1	WANDHÄNGESCHRANK
03.06	1	ARBEITSSCHRANK m. SCHIEBETÜREN
03.07	1	OBERPLATTE
03.08	1	ARBEITSSCHRANK m. SCHIEBETÜREN
03.09	1	KASSE-BEISTELLUNG-
03.10	1	WANDHÄNGESCHRANK
04.01	1	HANDWASCHBECKEN
04.02	1	SEIFENSPENDER
04.03	1	DESINFEKTIONSMITTELSPENDER
04.04	1	HANDTUCHSPENDER
04.05	1	PAPIERKORB
04.06	1	ARBEITSSCHRANK mit FLÜGELTÜREN
04.07	1	WANDBORD mit KONSOLEN
04.08	1	MIKROWELLENHERD
04.09	1	ELEKTROHERD INKL. BACKOFEN
04.10	1	U-ZWISCHENRINNE
04.11	1	ELEKTRO-GRIDDLEPLATTE
04.12	1	DUNSTABZUGSHAUBE-GEWERK LÜFTUNG-
04.13	1	ARBEITSSCHRANK mit FLÜGELTÜREN
04.14	1	WANDBORD mit 2 ETAGEN
05.01	2	SPEISENAUSGABEWAGEN
05.02	2	TELLERSPENDER
05.03	1	ÜBERGABEBORD
05.04	2	BESTECKWAGEN MIT PLATTFORM
06.01	2	SERVIERWAGEN - STANDARD
06.02	1	PUTZMITTELSCHRANK
06.03	1	HANDWASCH-/AUSGUSSKOMBINATION
06.04	1	SEIFENSPENDER
06.05	1	DESINFEKTIONSMITTELSPENDER
06.06	1	HANDTUCHSPENDER
06.07	2	ABFALLROLLI
06.08	1	ZULAUFTISCH
06.09	1	KORBBORD
06.10	1	STAND-GESCHIRRSPÜLBRAUSE 1/2"
06.11	1	HAUBENSPÜLMASCHINE
06.12	1	DUNSTABZUGSHAUBE-GEWERK LÜFTUNG-
06.13	1	ABLAUFTISCH
53	1	THERMOPORT-BEISTELLUNG-
54	1	THERMOPORT-BEISTELLUNG-
55	1	THERMOPORT-BEISTELLUNG-
56	1	THERMOPORT-BEISTELLUNG-
57	1	THERMOPORT-BEISTELLUNG-
58	1	THERMOPORT-BEISTELLUNG-
59	1	THERMOPORT-BEISTELLUNG-
60	1	THERMOPORT-BEISTELLUNG-
61	1	THERMOPORT-BEISTELLUNG-

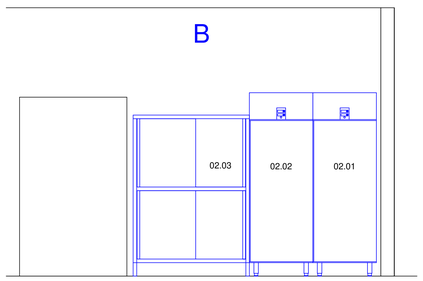

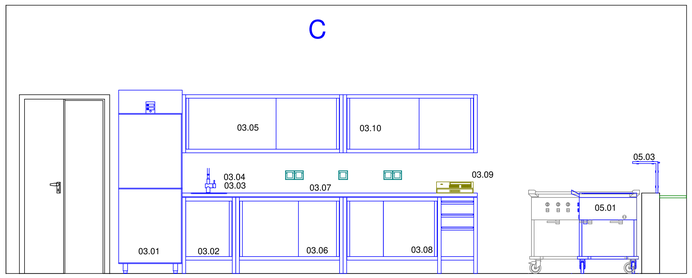

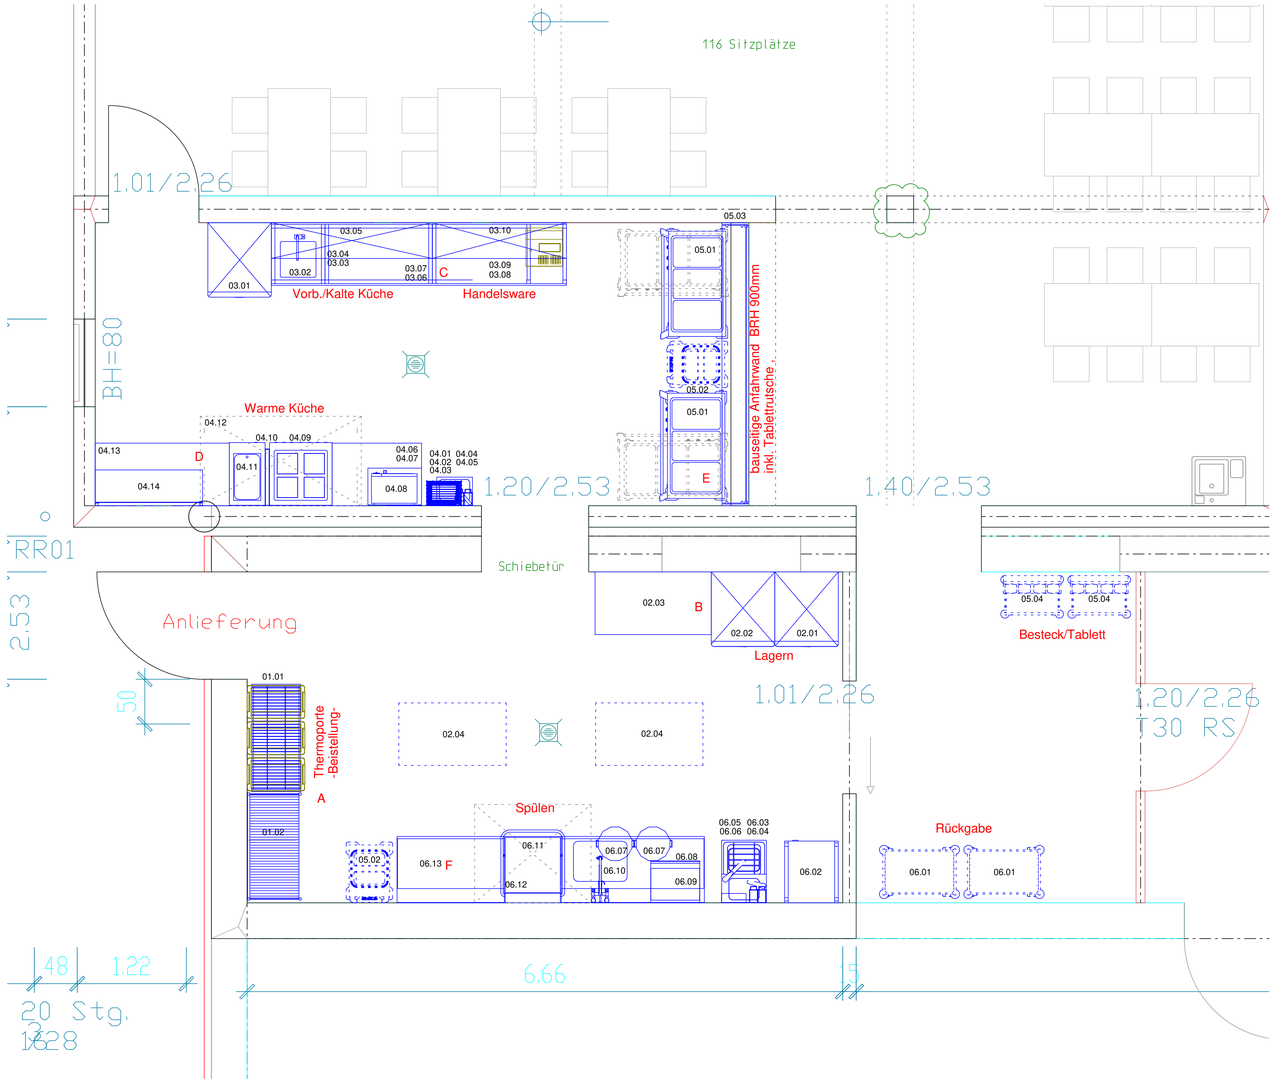

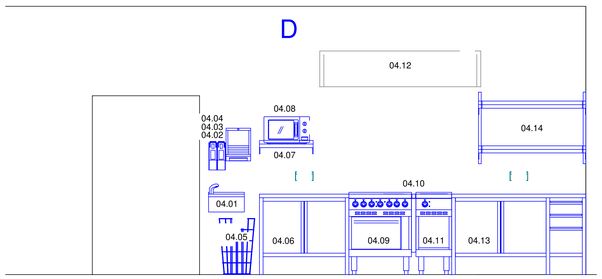

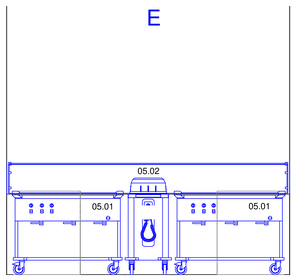

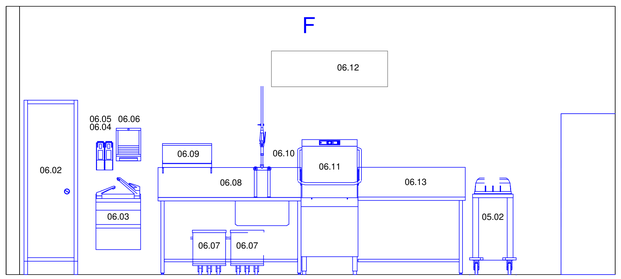

Nummer	Datum	Zeichen	Änderung
1	26.02.2024	gö	Haubenanpassung entsprechend DIN mit 30cm Überstand

Das Urheberrecht an dieser Zeichnung verbleibt bei der KEP GmbH. Jede, nicht von uns schriftlich genehmigte Benutzung, Vervielfältigung oder Überlassung an Dritte ist strafbar und macht schadenersatzpflichtig.
This document contains proprietary and confidential data of KEP GmbH. No disclosure, reproduction or use of any part thereof may be without permission of KEP GmbH.

KEP ENGINEERING GROUP
KEP GmbH
Hechtstraße 137-141 - 01127 Dresden
Tel. 0351-80824-0 - Fax: 0351-80824-20
E-Mail: info@kep-dresden.de

	Datum	Name
Gez.	26.02.2024	WE/GÖ
Bearb.		
Gepr.		

Maßstab 1:25 | DINA0 | Projekt: P306214-3

Einrichtungsplan

Oberstufenzentrum Elsterwerda
Küche

P306214-3

Blatt

Blätter

Ersatz für: | Ersetzt durch: