



SCHNITT B-B

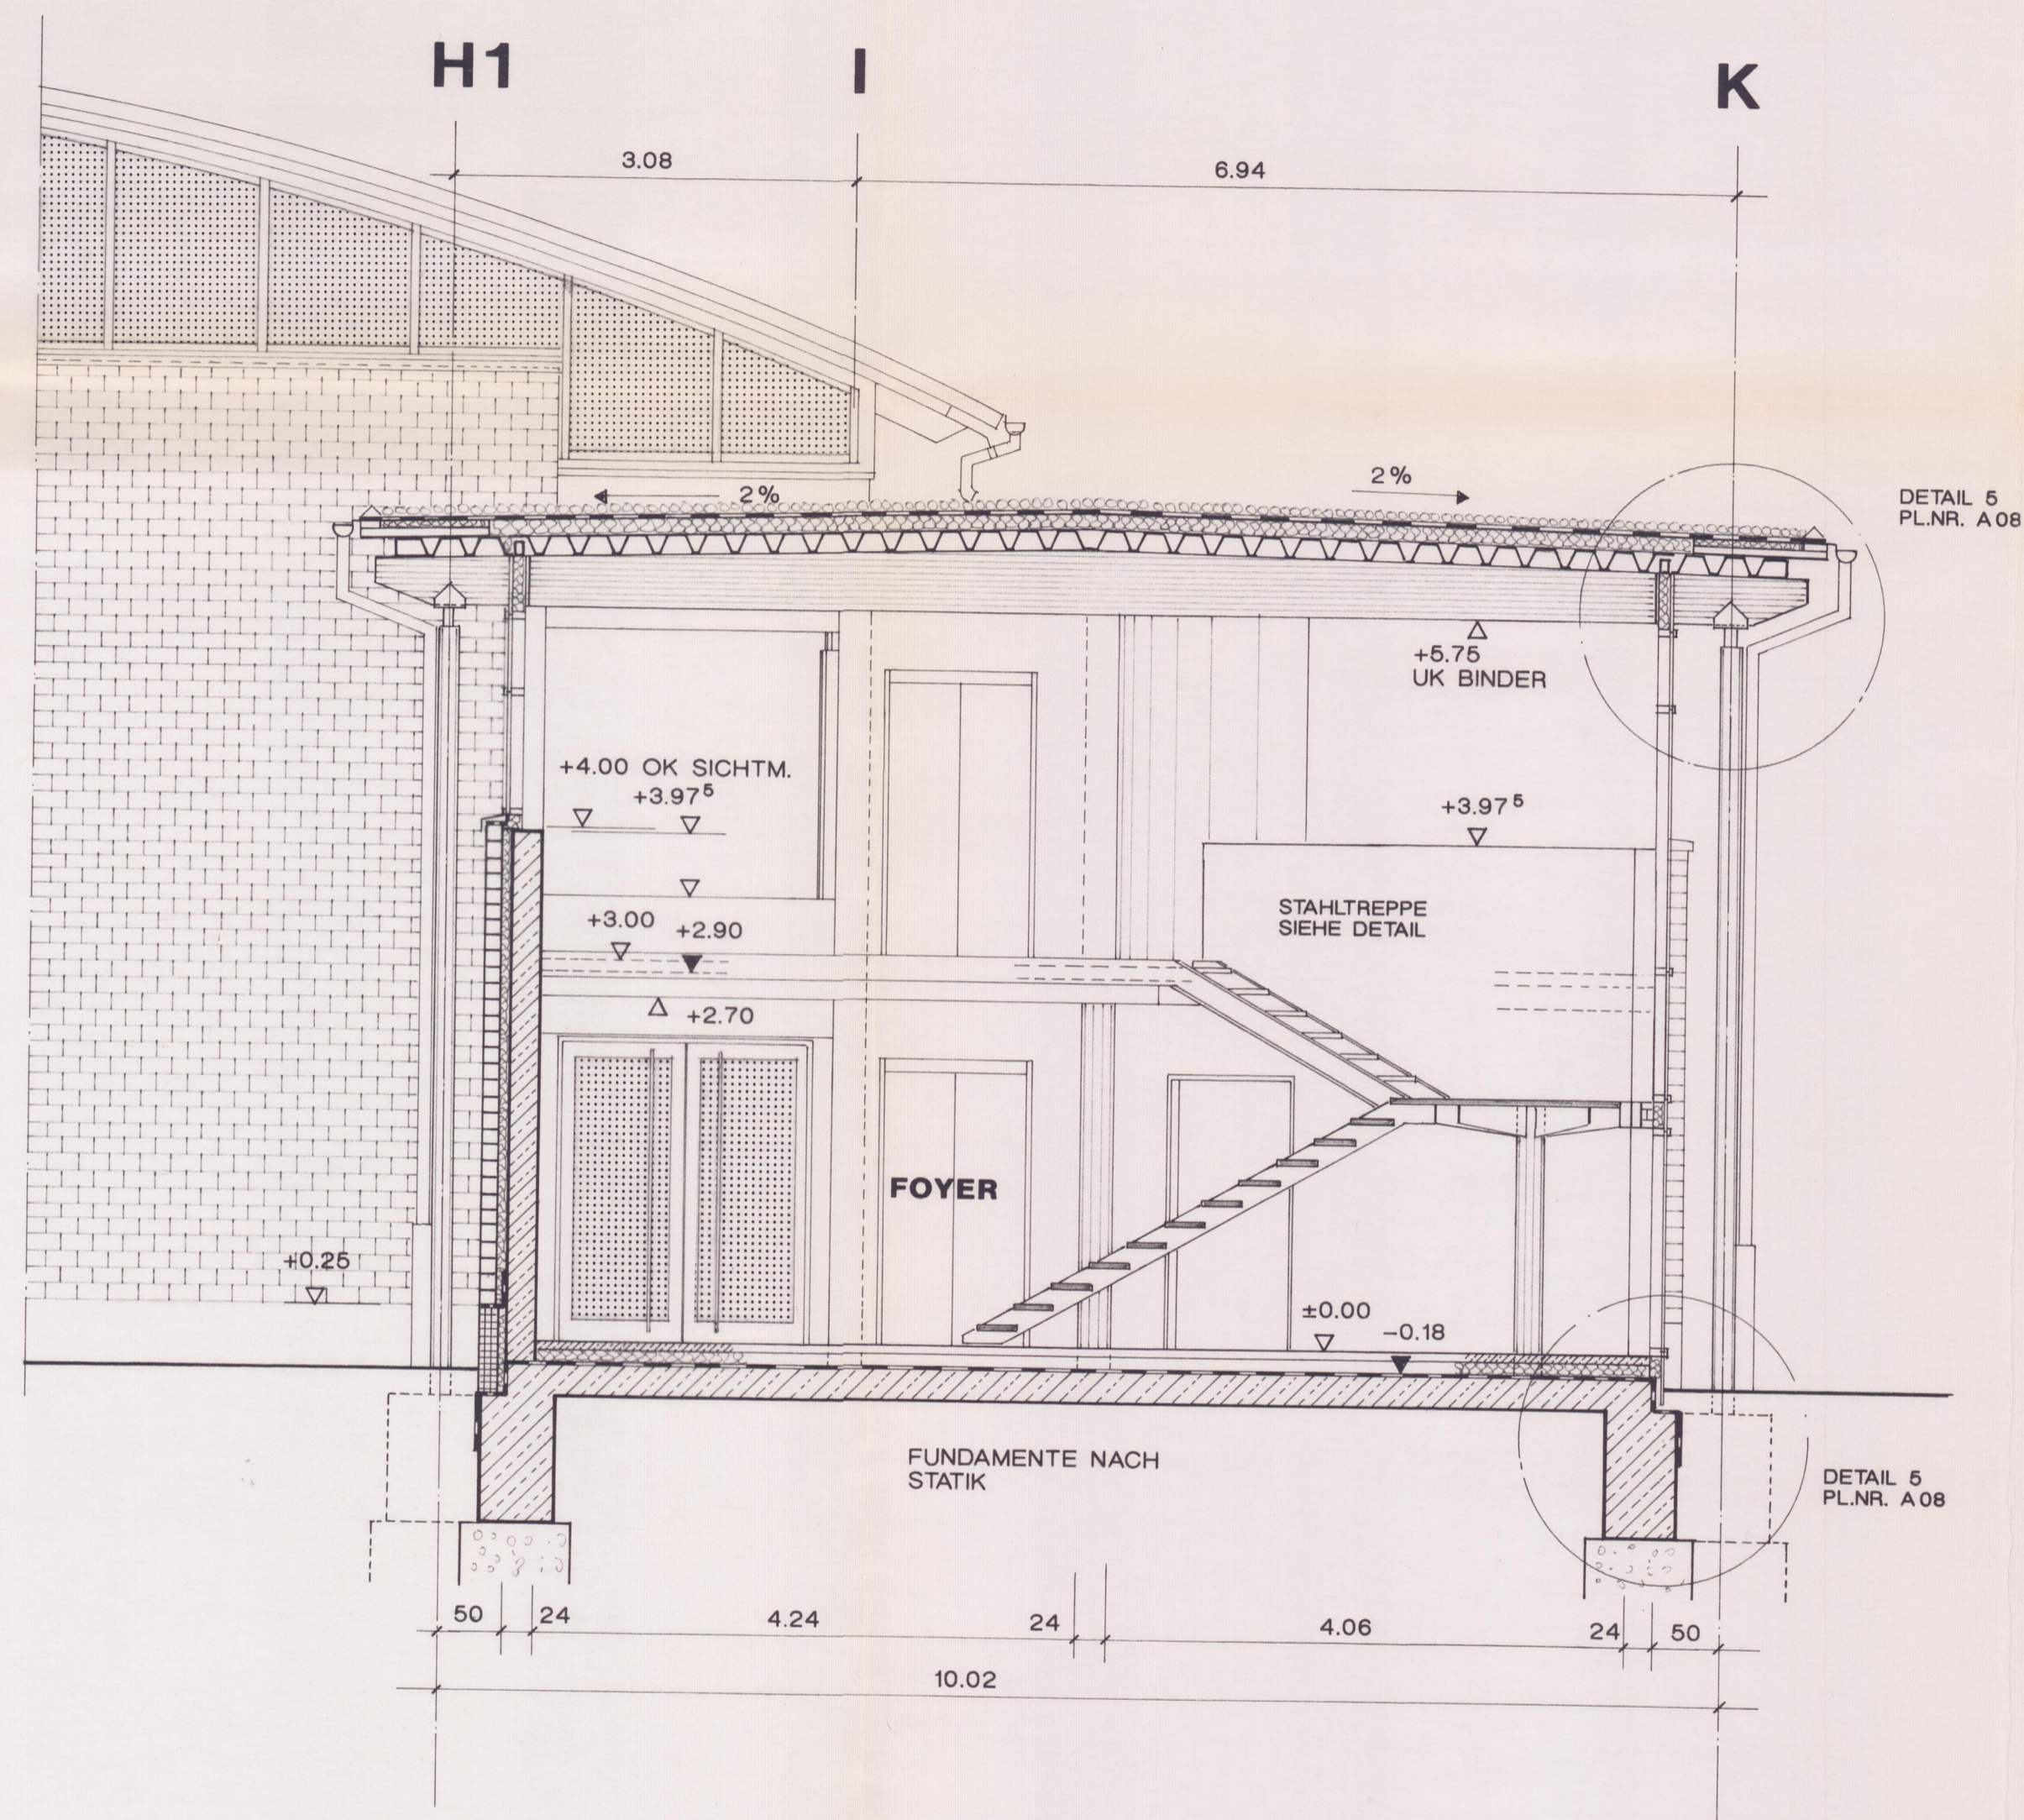

SCHNITT C-C

±0.00 = 90,80HN

1	WANDHÖHEN/ DACHKONSTRUKTION	9/1997	PRO.
INDEX	ÄNDERUNG	GEZAM	DURCH

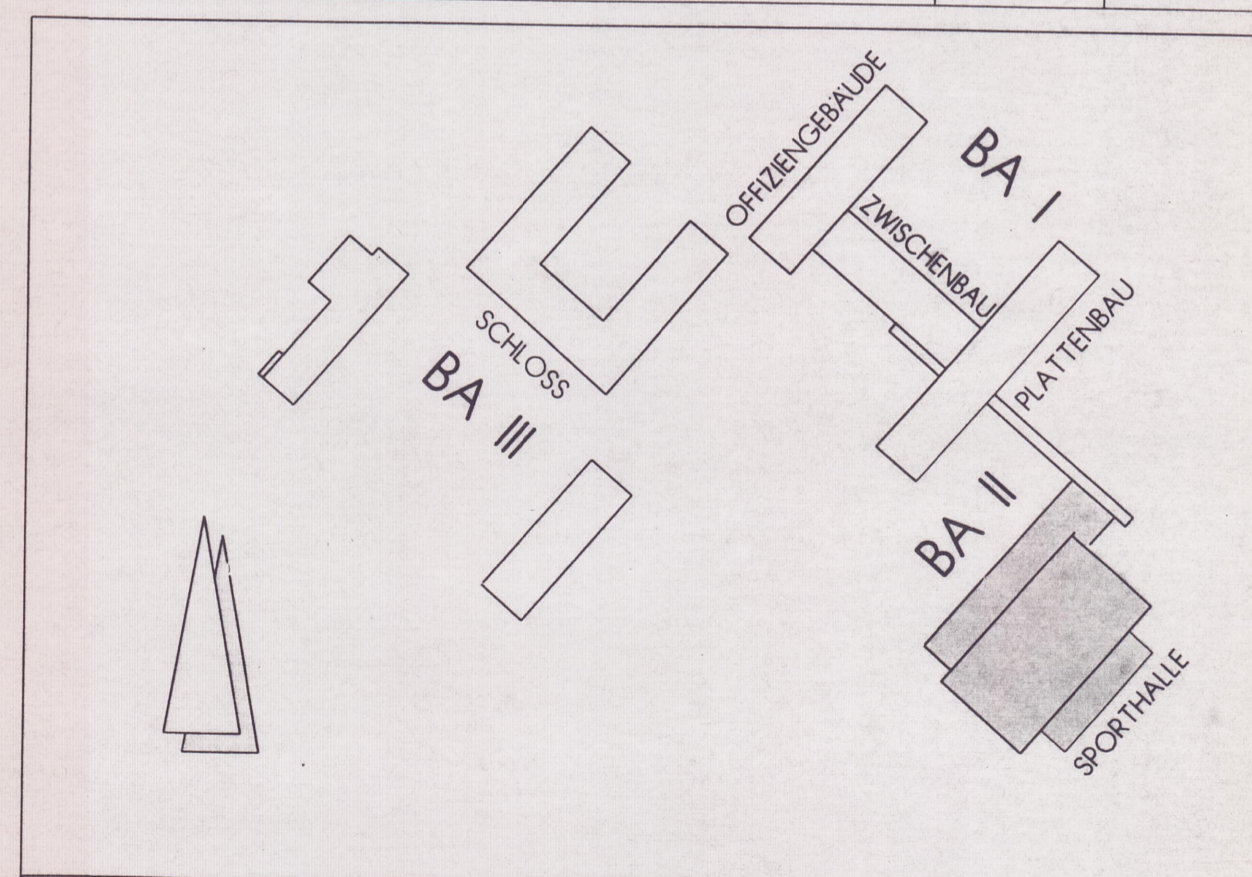

BAUVORHABEN:	ELSTERSCHLOSS GYMNASIUM ELSTERWERDA SCHLOSSPLATZ 1 04910 ELSTERWERDA	PLAN NR.:	A 14.1
BAUHERR:	LANDKREIS ELBE - ELSTER LUDWIG-JAHN-STRASSE 2 04916 HERZBERG	BAUABSCHNITT 2	SCHNITT B-B / SCHNITT C-C
MASSTAB 1:50	GEZAM: 9/1997	DURCH: PRO.	

DIPL. ING. MICHAEL SCHLEGTENDAL ARCHITEKT BDA
OSTENDSTRASSE 105 90482 NUERNBERG TEL 0911-544618 FAX 0911-544617