



\\pl\fs\006\pl\projekte\2025\p25-007 WOBAB_RBS\05-AP\5.2-Arch\5.2.2_Bearbeitg\dotai\p25-007-5-100stel.dwg

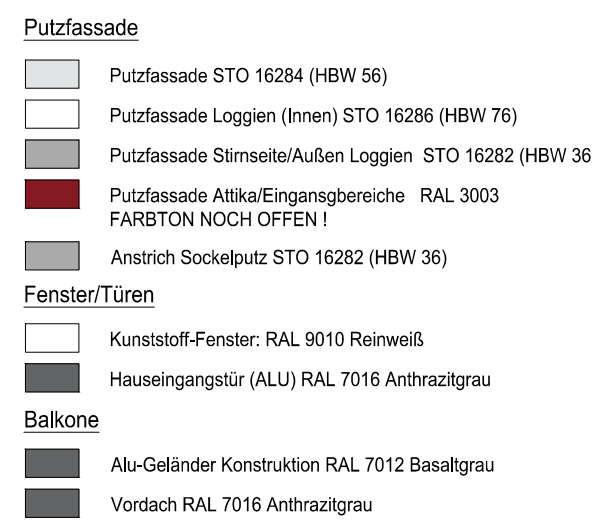

Flächenangaben: (Rembrandtstraße 57 - 86)
Hauptfassade: STO 16284 -> ca. 2950m²
Loggia Innen: STO 16286 -> ca. 1040m²
Loggia Außen: STO 16282 -> ca. 330m²
Fassadenanteile: STO 16157 -> ca. 780m²
Sockel: STO 16282 -> ca. 150m²

- LEGENDE**
- BRH BRÜSTUNGSHÖHE / ROHBAUÖFFNUNG AB OKFF
 - DD/BDWD DECKEN- / BODEN- / WAND DURCHBRUCH (FÜR HEIZUNG/ LÜFTUNG/ SANITÄR/ ELEKTRO)
 - BE BALKONENTWÄSSERUNG
 - HK HEIZKÖRPER
 - RW RETTUNGSWEG
 - R REVISIONSÖFFNUNG N. ANGABE FACHPL.
 - RH RAUMHÖHE BIS UK ABHANGENDECKE / UKRD
 - RR REGENFALLROHR / DACHENTWÄSSERUNG
 - UV UNTERVERTEILUNG
 - UZ / ST UNTERZUG/ STURZ (GEM. STATIK)
 - HA HAUPTABLAUF
 - NA NOTABLAUF
 - S SEKURANTEN
 - DA/DL DACHAUSSTIEG / DACHLUKE
 - DH DACHHAUBE ÜBER INSTALLATIONSSCHACHT
 - IS INSTALLATIONSSCHACHT
 - ABRISS
 - NEUBAU
 - BESTAND
 - WÄRMEDÄMMUNG BESTAND (ABRISS)
 - WDVS NEUBAU
 - NEUBAU UNTERDECKE
 - WOHNUNGSTRENNWÄNDE (F60)
 - TREPPENRAUMWÄNDE KG (F90), 1.OG - 4.OG (F60)
 - KOLLEKTORGANGWÄNDE KG (F90)

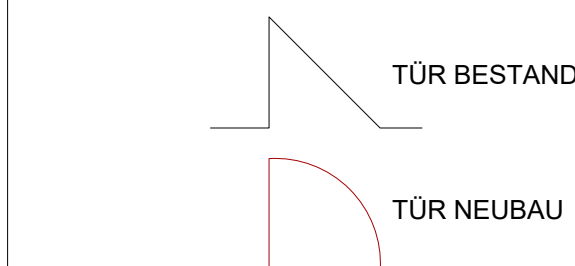

ALLGEMEINE HINWEISE BLATT A-00 BEACHTEN !

HINWEISE


PLANUNG BASIEREND AUF TEIL-AUFMASS. VERDECKT LIEGENDE BAUTEILE AUS TYPENUNTERLAGEN ÜBERNOMMEN ODER SCHEMATISCH DARGESTELLT.

DIE HERSTELLERVORSCHRIFTEN UND PRODUKTHINWEISE SIND ZU BEACHTEN. FÜR ALLE PRODUKT-MODELLBEZEICHNUNGEN GILT "ODER GLEICHWERTIGER ART"

ALLE MAßE SIND VOR DER AUSFÜHRUNG AM BAU ZU PRÜFEN ! ABWEICHUNGEN SIND VOR AUSFÜHRUNG DER ARBEITEN MIT DER BAULEITUNG ZU KLÄREN.

PLANUNG NUR GÜLTIG IN VERBINDUNG MIT DEN FACHPLANUNGEN STATIK UND HAUSTECHNIK IN JEWEILS AKTUELLER FASSUNG.

ALLE KERNBOHRUNGEN DURCH TRAGENDE BAUTEILE VORBEHALTLICH FREIGABE STATIK!


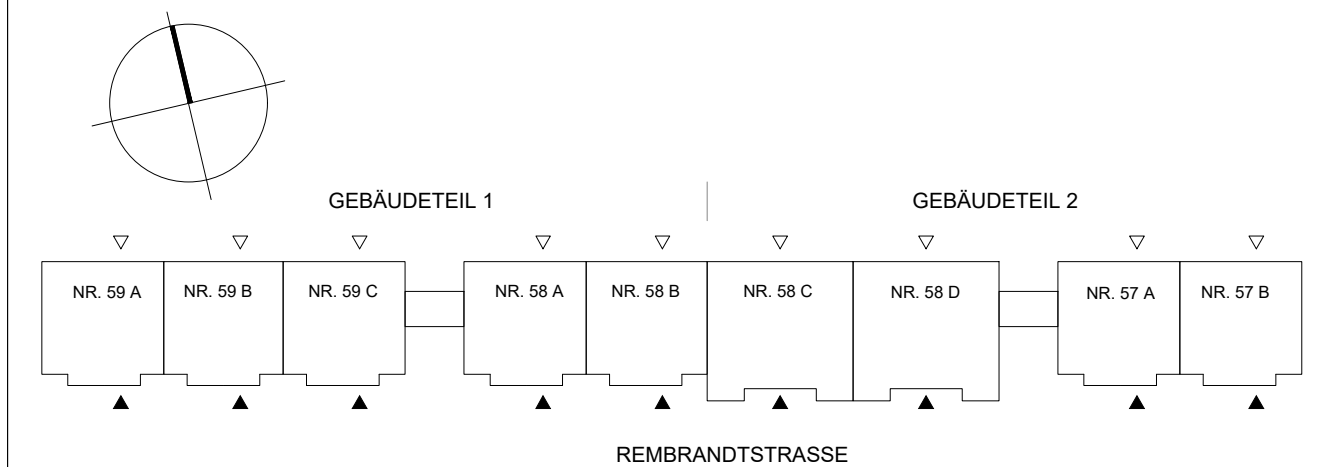


INDEX	ÄNDERUNGEN	DATUM - BEARBEITER	INDEX	ÄNDERUNGEN	DATUM - BEARBEITER

FREIGABE DURCH BAUHERR AM

PLAFOND
ARCHITEKTEN I INGENIEURE
RIEBERSEESTRAßE 10 / 12527 BERLIN
TEL (030) 37 446 22-0 | FAX (030) 37 446 22-28 | mail@plafond-group.de

BAU/VORHABEN		GEZEICHNET	
BAUHERR		PBAYE/SSSTRE	
WOBAB mbH KÄTHE-KOLLWITZ-STRASSE 16 15827 BLANKENFELDE - MAHLWOW		DATUM	
		03.02.2026	
PLANUNGSPHASE		GRÖßE	
AUSFÜHRUNGSPLANUNG REMBRANDTSTR. 57 - 59		DIN A0/A1	
		MAßSTAB	
		1 : 100	
PLANUNGSINHALT		PROJEKT-NR.	
ANSICHTEN VON NORDEN ANSICHT VON WESTEN		P25-007	
		BLATT-NR.	
		RBS - FK02B	

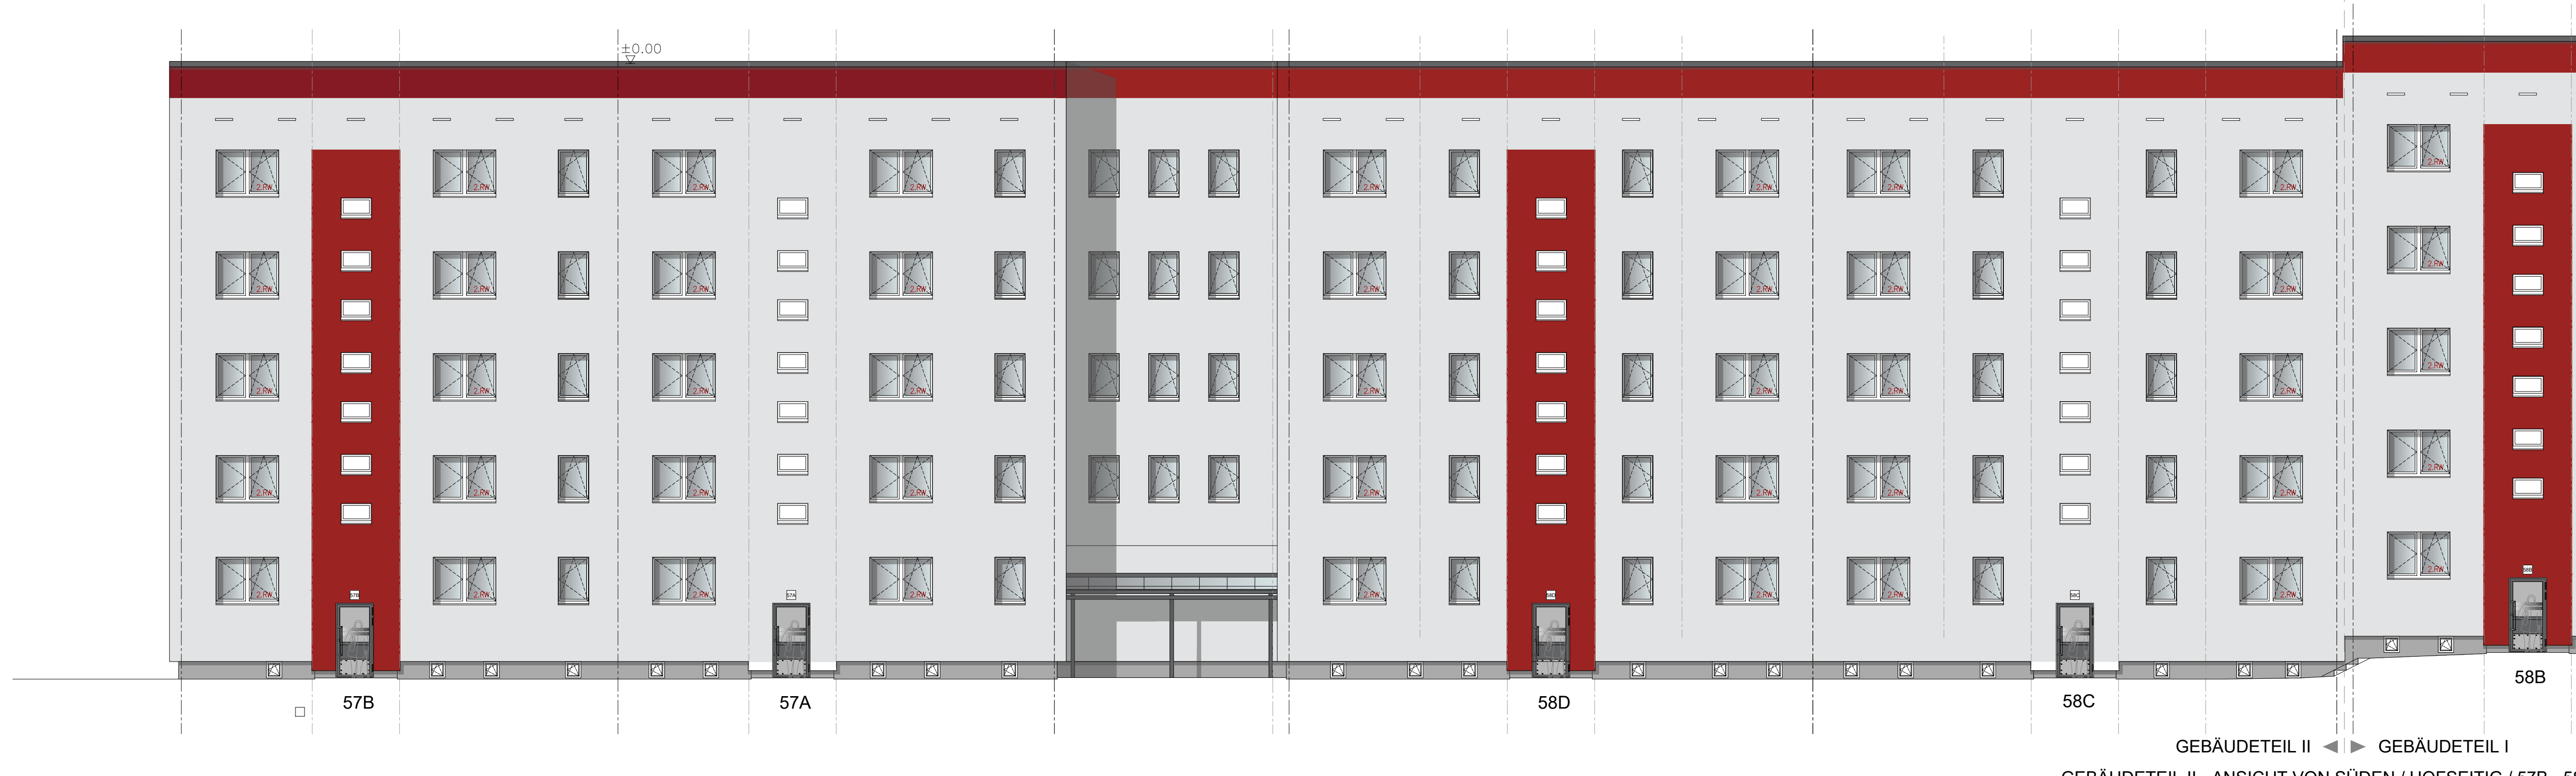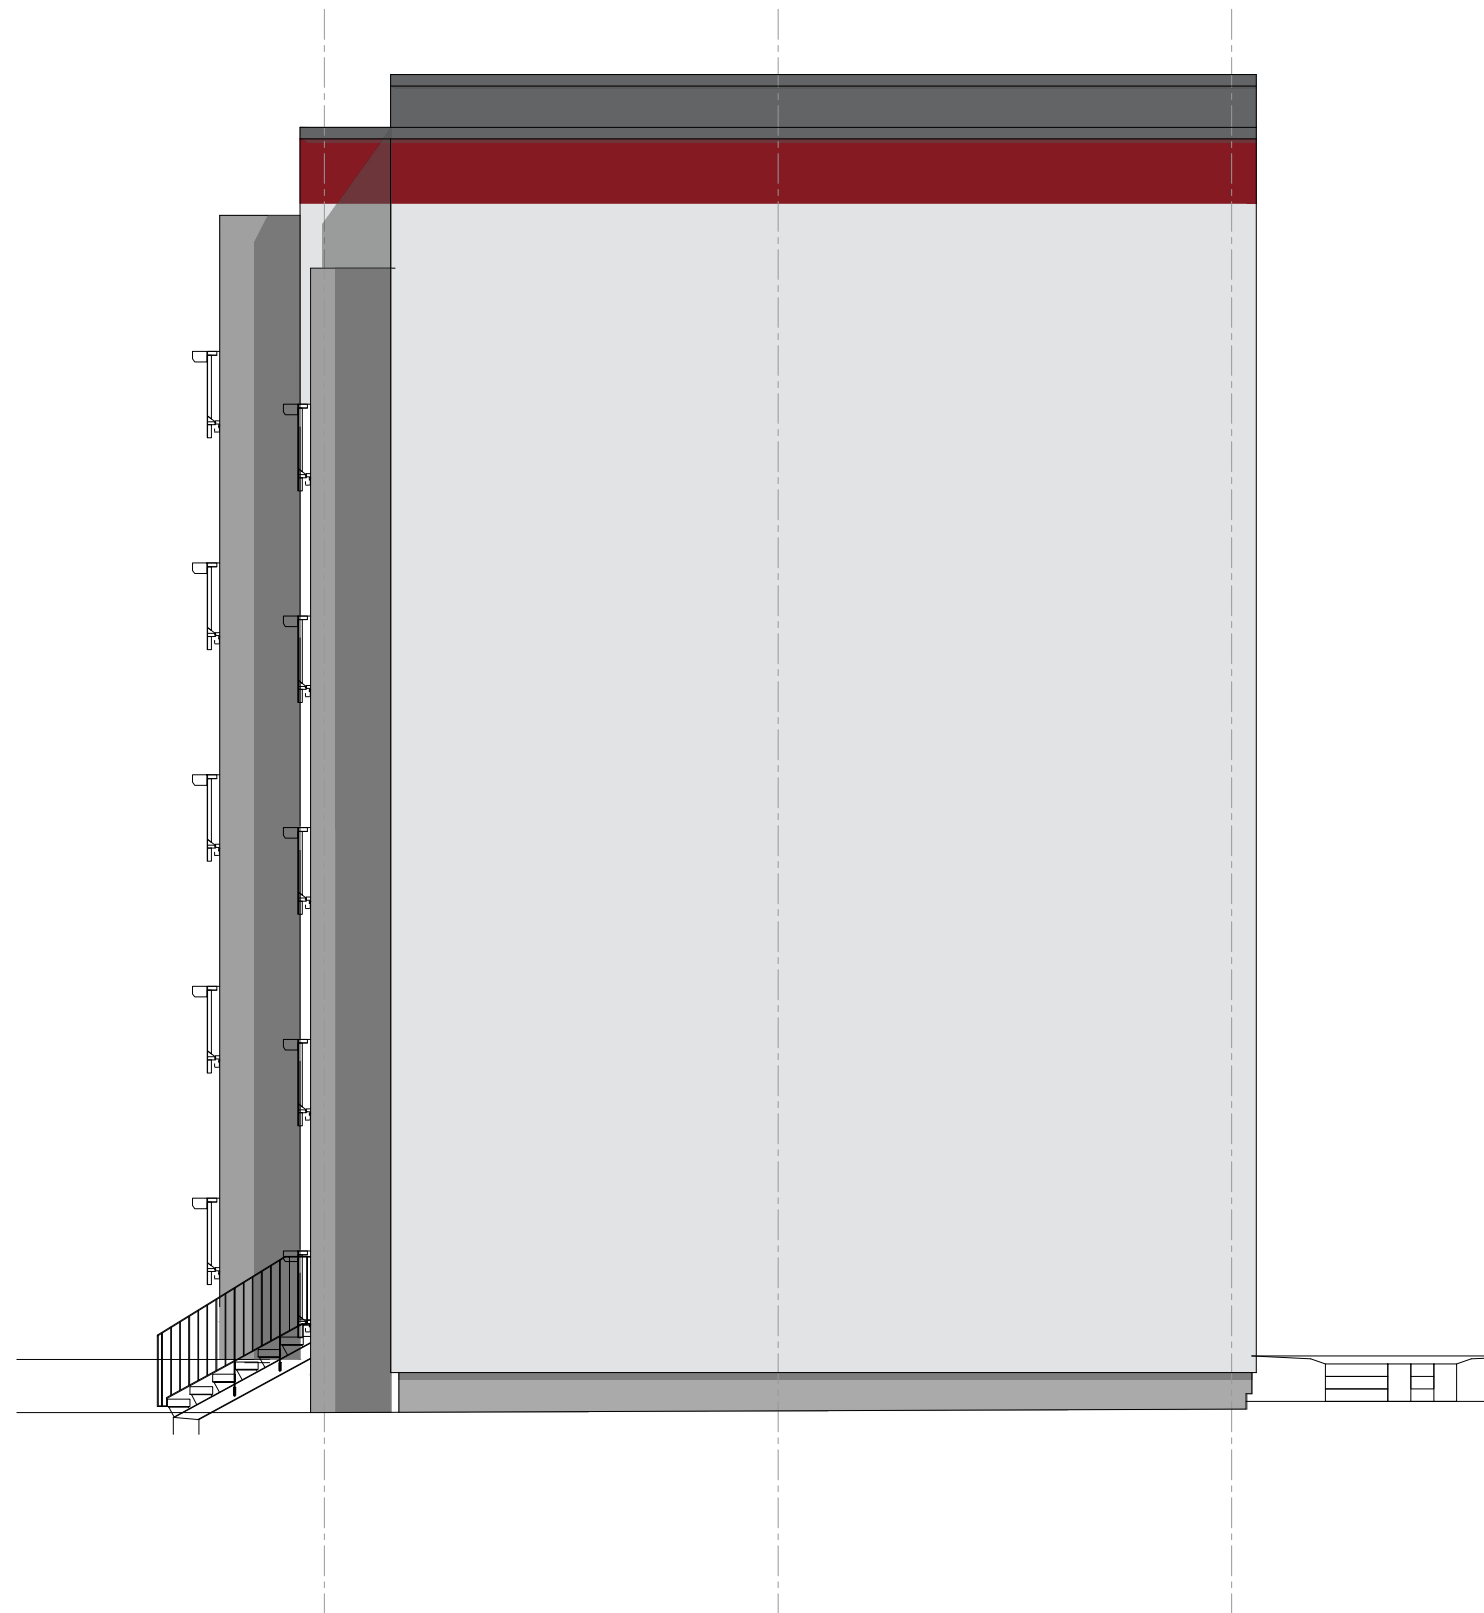

ANSICHT VON WESTEN