


Ohne Auflastung, jedoch Anpassung Ständerwerk Außenwand 16 cm

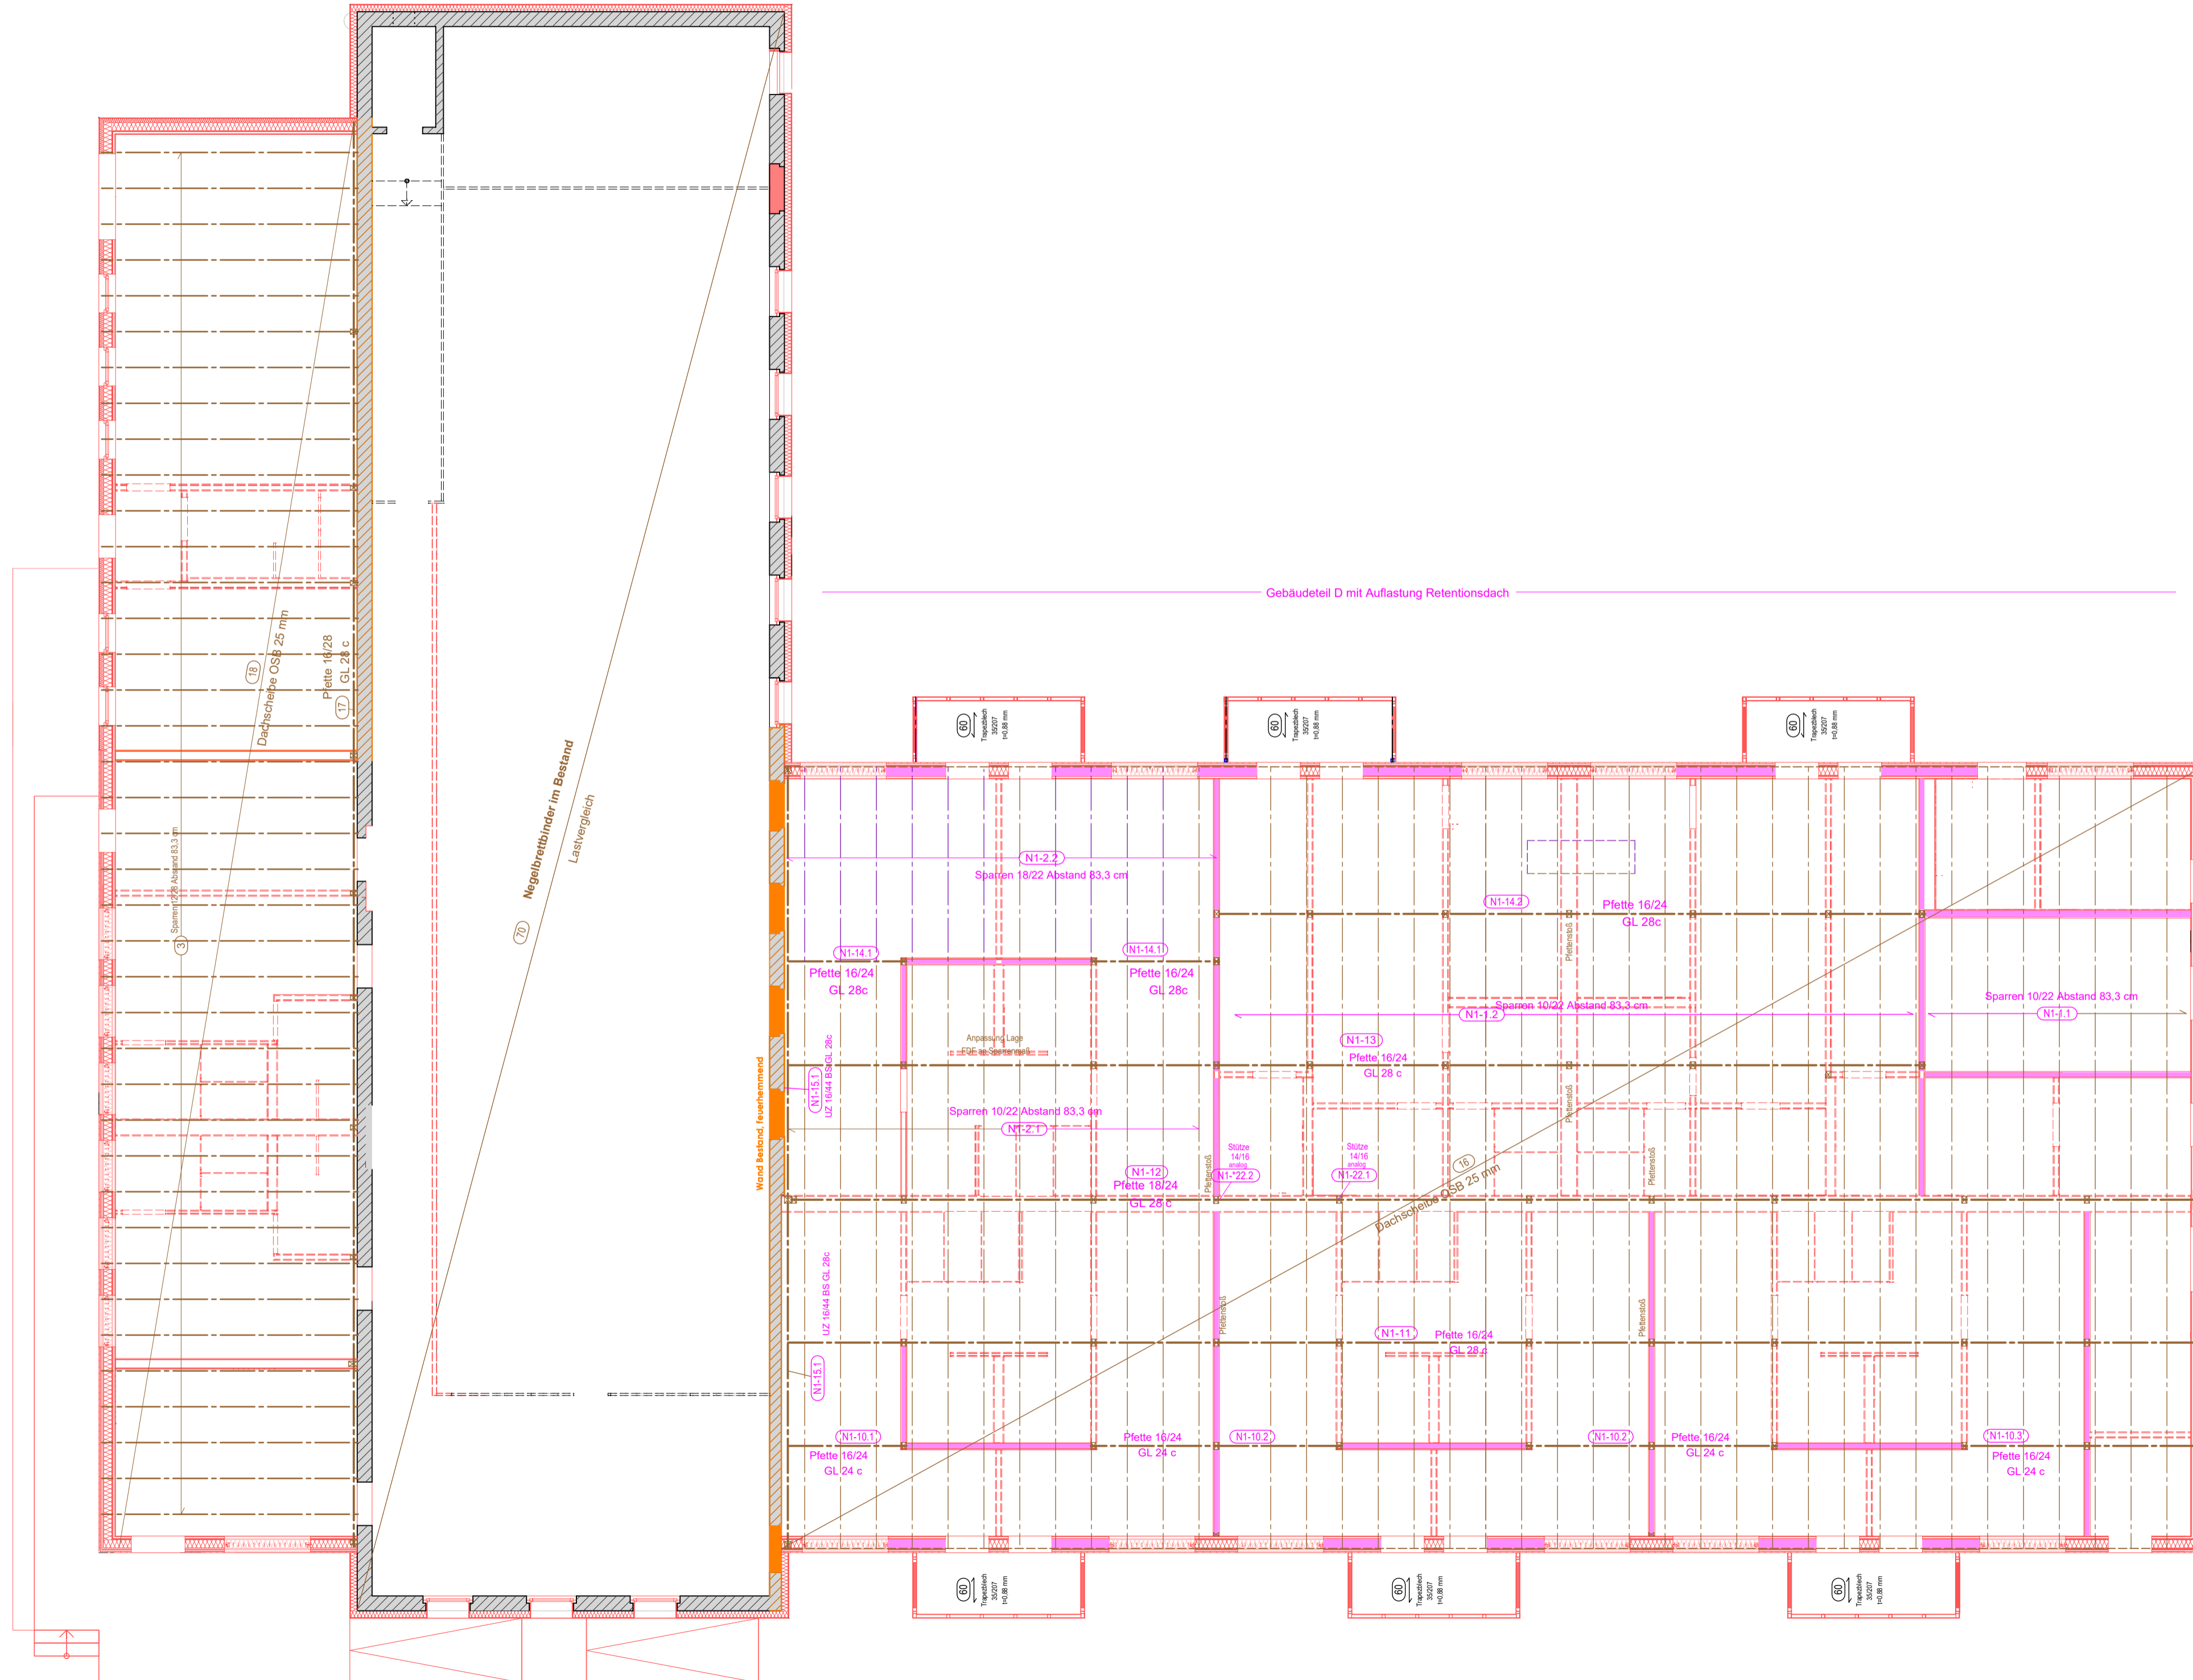

| | | | |
|---|-----------|---|---|
| 04.07.2025 | Ninnemann | a | 1. Nachtrag Auflastung Retentionsdach GB D und Änderung Außenwandstärke |
| Datum | Gez. | Index | Betr. |
| ÄNDERUNGEN | | | |
| Planungsphase: | | GENEHMIGUNGSPLANUNG Tragwerk | |
| Objekt: | | Westendstadion Neubau Funktionsgebäude und Hüllensanierung Kegelbahn Heegermühler Straße - 16225 Eberswalde | |
| Tragwerksplanung: | | Entwurfsverfasser: Architektin G. Kühnel M. Sc. | |
|  Ingenieurbüro für Bauplanung GmbH Eberswalde Brunnenstraße 4 16225 Eberswalde Telefon 03334 203 - 0 Telefax 03334 203 - 111 E-Mail: sekretariat@ibe-eberswalde.de Internet: www.ibe-eberswalde.de | | Ingenieurbüro für Bauplanung GmbH Eberswalde Brunnenstraße 4 16225 Eberswalde | |
| | | Bauherr: | |
| | | Stadt Eberswalde Amt für Hochbau und Gebäudewirtschaft Breite Straße 41-44 16225 Eberswalde | |
| Planbezeichnung : | | Objekt-Nr.: | |
| Positionsplan Dachtragwerk | | 610 405 | |
| Datum: | | Datum: | |
| | | August 2023 | |
| Bearbeiter: | | Maßstab: | |
| Dipl.-Ing. Ch. Ninnemann | | 1 : 100 | |
| | | Blatt-Nr.: | Index: |
| | | P1 | a |

H/B = 420 / 841 (0.35m²)

Allplan 2014