


Ohne Auflistung, jedoch Anpassung Ständerwerk Außenwand 16 cm

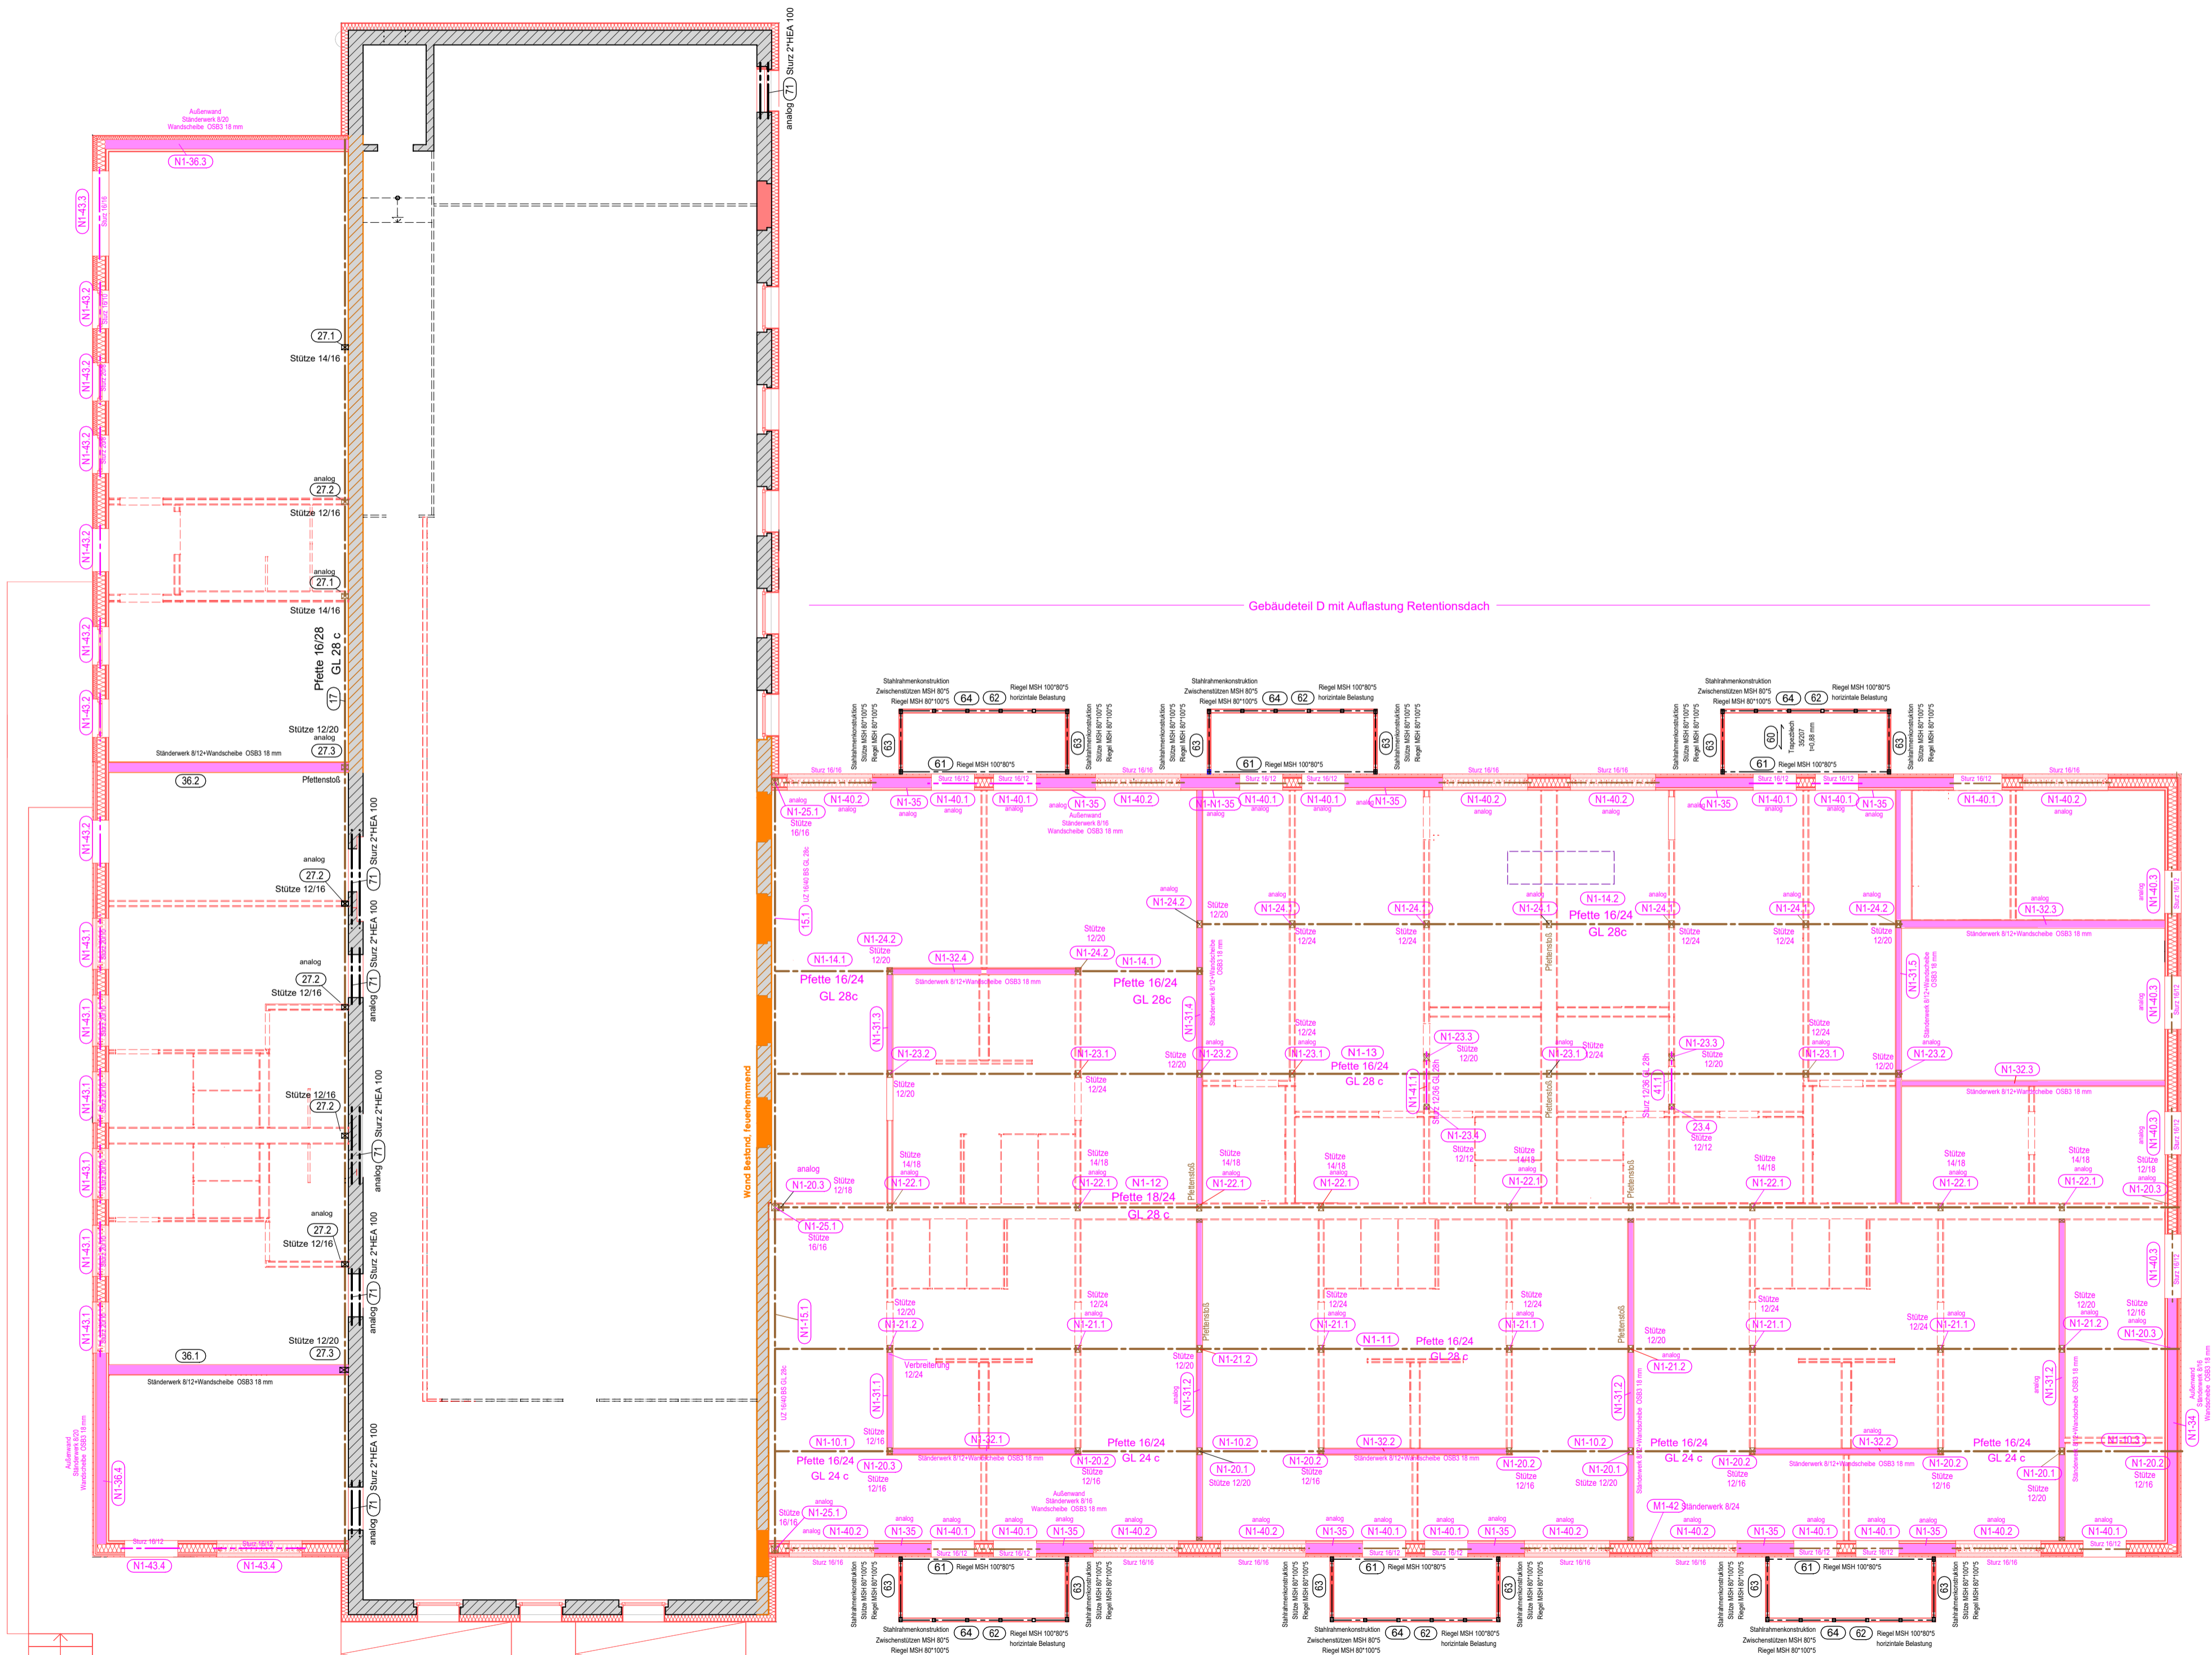

Datum	04.07.2025	Gez.	Ninnemann	Index	a	Betr.	1. Nachtrag Auflistung Retentionsdach GB D und Änderung Außenwandstärke
ÄNDERUNGEN							
Planungsphase: GENEHMIGUNGSPLANUNG Tragwerk							
Objekt: Westendstadion Neubau Funktionsgebäude und Hüllensanierung Kegelbahn Heegermühler Straße - 16225 Eberswalde							
Tragwerksplanung:  Ingenieurbüro für Bauplanung GmbH Eberswalde Brunnenstraße 4 16225 Eberswalde Telefon 03334 203 - 0 Telefax 03334 203 - 111 E-Mail: sekretariat@ibe-eberswalde.de Internet: www.ibe-eberswalde.de				Entwurfsverfasser: Architektin G. Kühnel M. Sc. Ingenieurbüro für Bauplanung GmbH Eberswalde Brunnenstraße 4 16225 Eberswalde			
Bauherr: Stadt Eberswalde Amt für Hochbau und Gebäudewirtschaft Breite Straße 41-44 16225 Eberswalde				Dipl.-Ing. Uwe Grohs			
Planbezeichnung: Positionsplan Erdgeschoss						Objekt-Nr.: 610 405	
Datum: August 2023						Maßstab: 1 : 100	
Bearbeiter: Dipl.-Ing. Ch. Ninnemann						Blatt-Nr.: P2 Index: a	

H/B = 420 / 841 (0.35m²)