


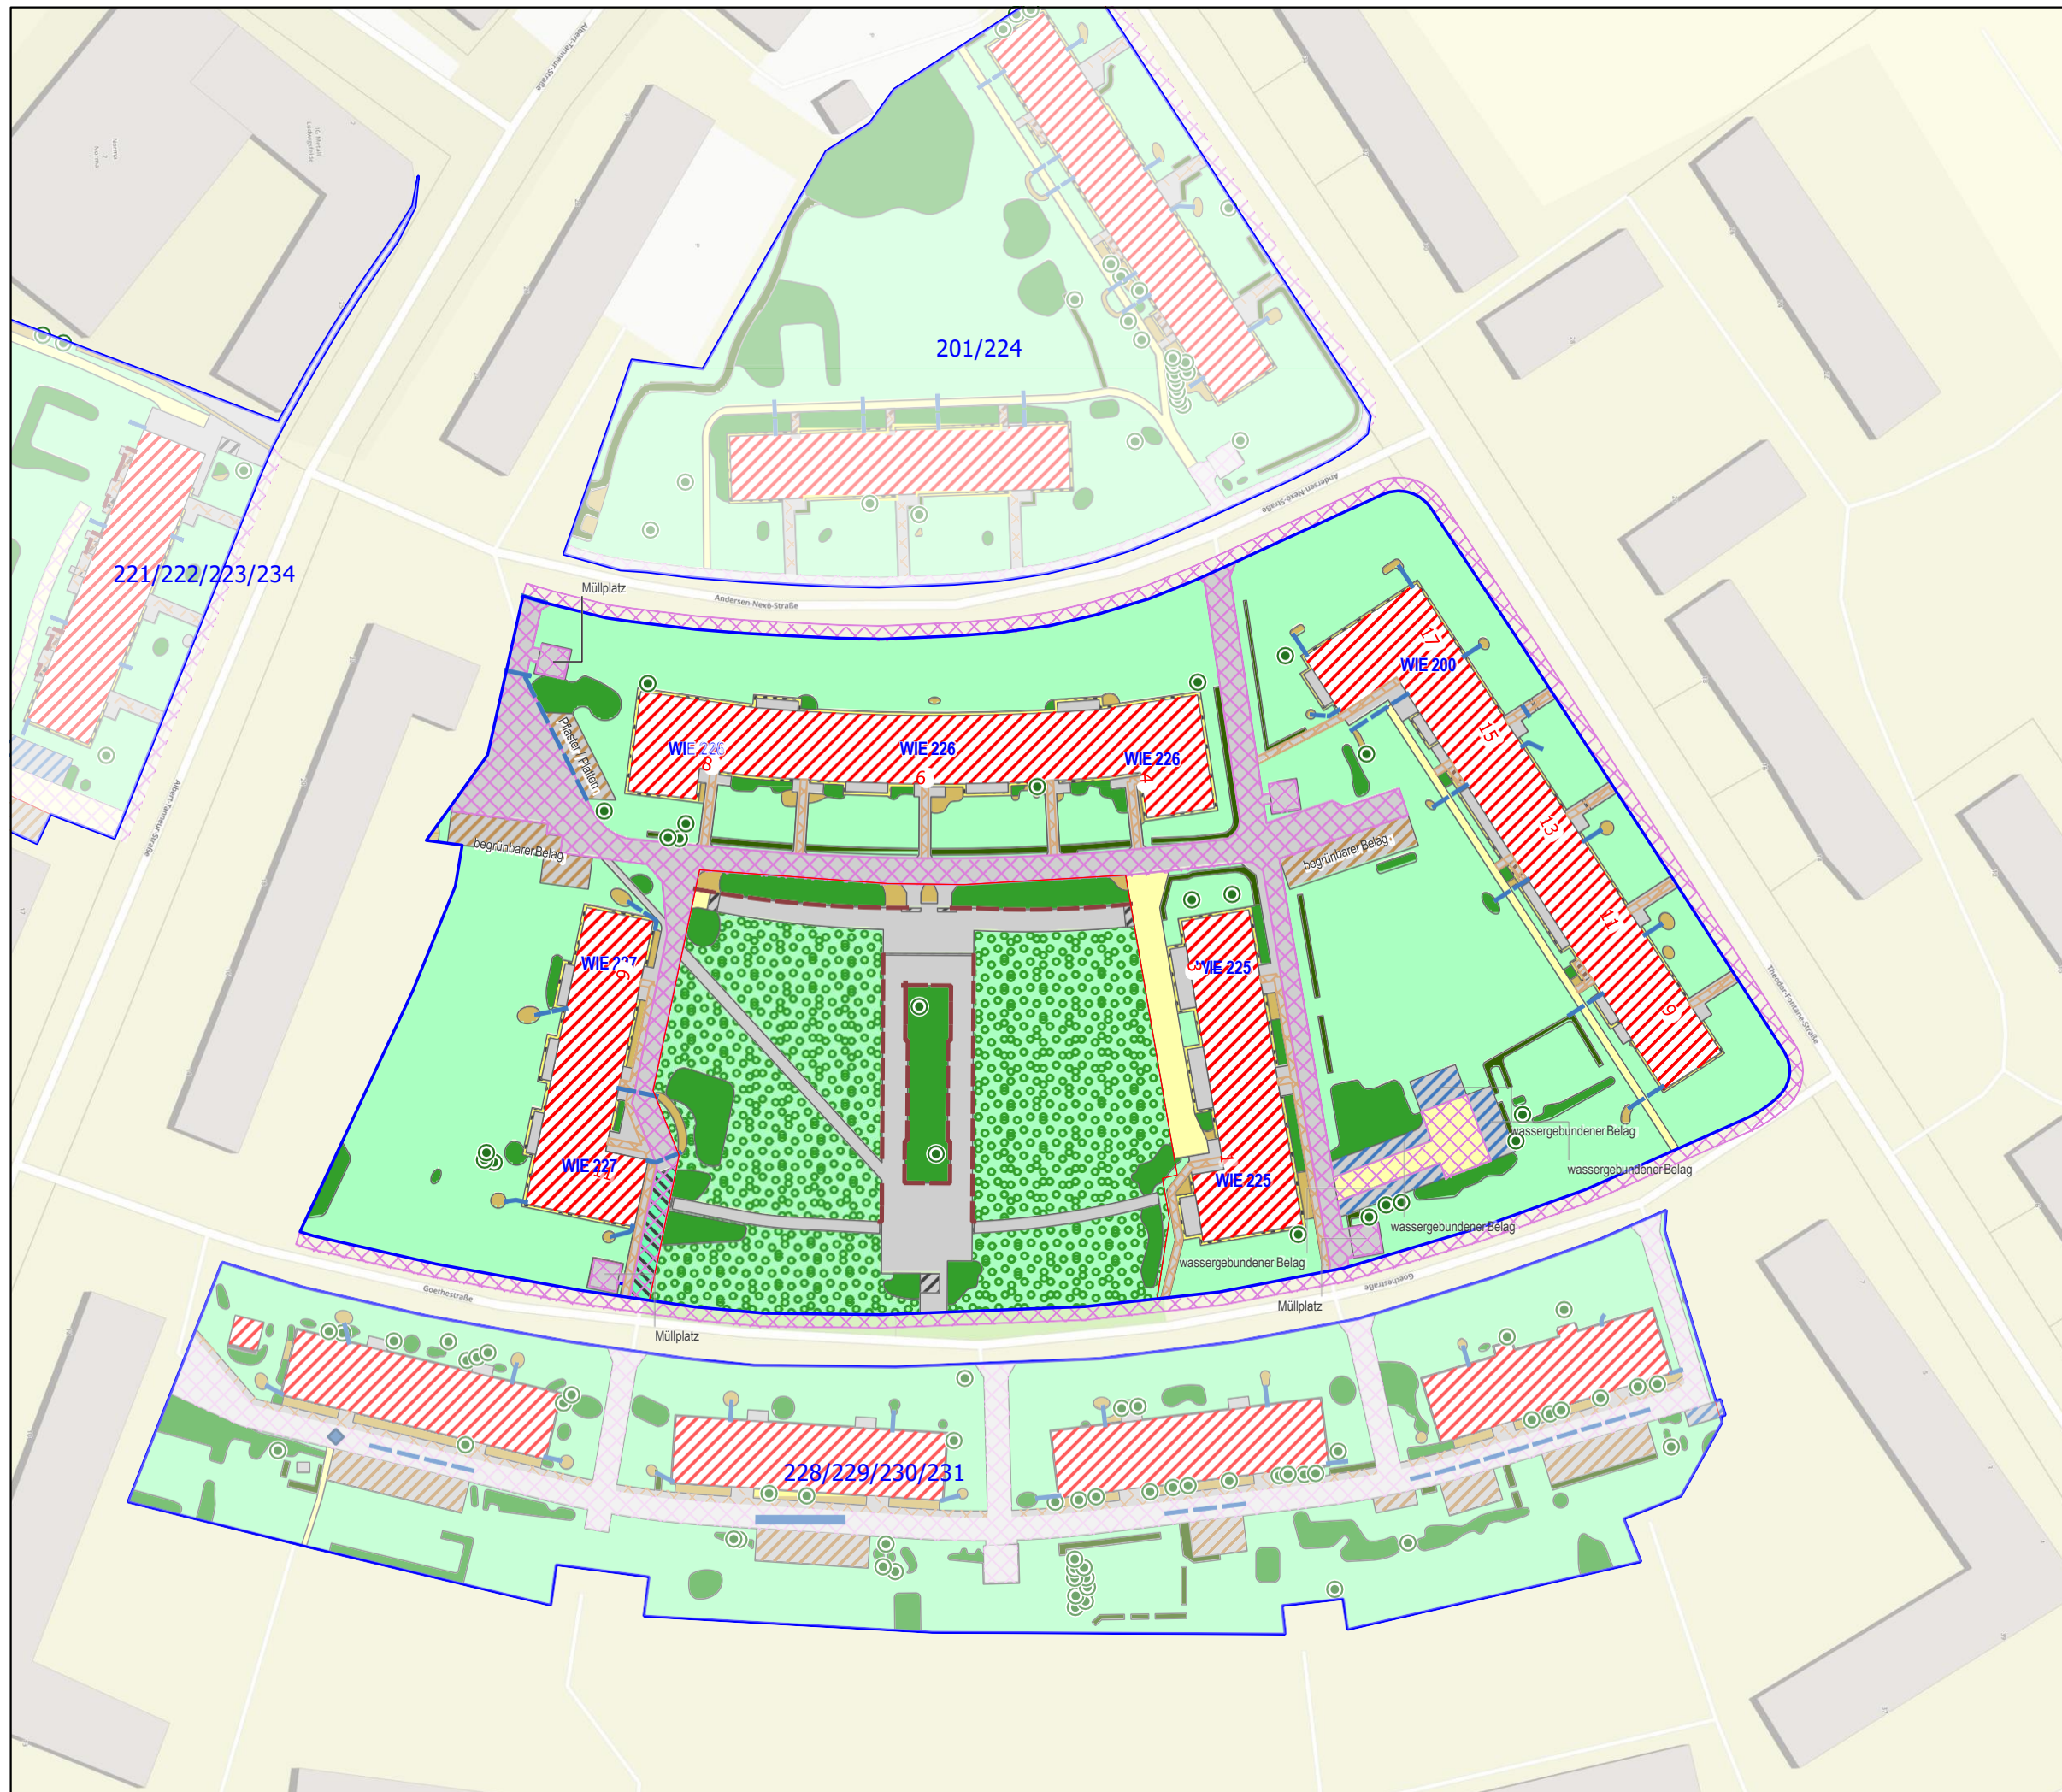




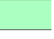














**Märkische Heimat
WIE: 200/225-227**




	Begrünbare Beläge	62 m ²
	Betonflächen	1 m ²
	Bodendecker	196 m ²
	Gebäude	3.195 m ²
	Hecken	191 m ²
	Kellerabgänge	12 m ²
	Pflaster-/ Platten	3.148 m ²
	Rasen	7.662 m ²
	Stellplätze	161 m ²
	Stellplätze Mieter	284 m ²
	Strauchflächen	1.147 m ²
	Traufen	305 m ²
	Treppen im Gelände	29 m ²
	wassergeb. Flächen	450 m ²
	Wiese	3.248 m ²
	Winterdienst, 1m breit	271 m ²
	Winterdienst, flächig	2.639 m ²
	Mauern,Wände	215 m
	Rinnen	117 m
	Solitärsträucher	22 Stck.

Gesamtfläche des Objekts: 20.089 m²

1:1.000



 Objektgrenze

 Flurstückgrenze

12.01.2026

Hintergrund: © OpenStreetMap contributors