


Märkische Heimat

WIE: 500

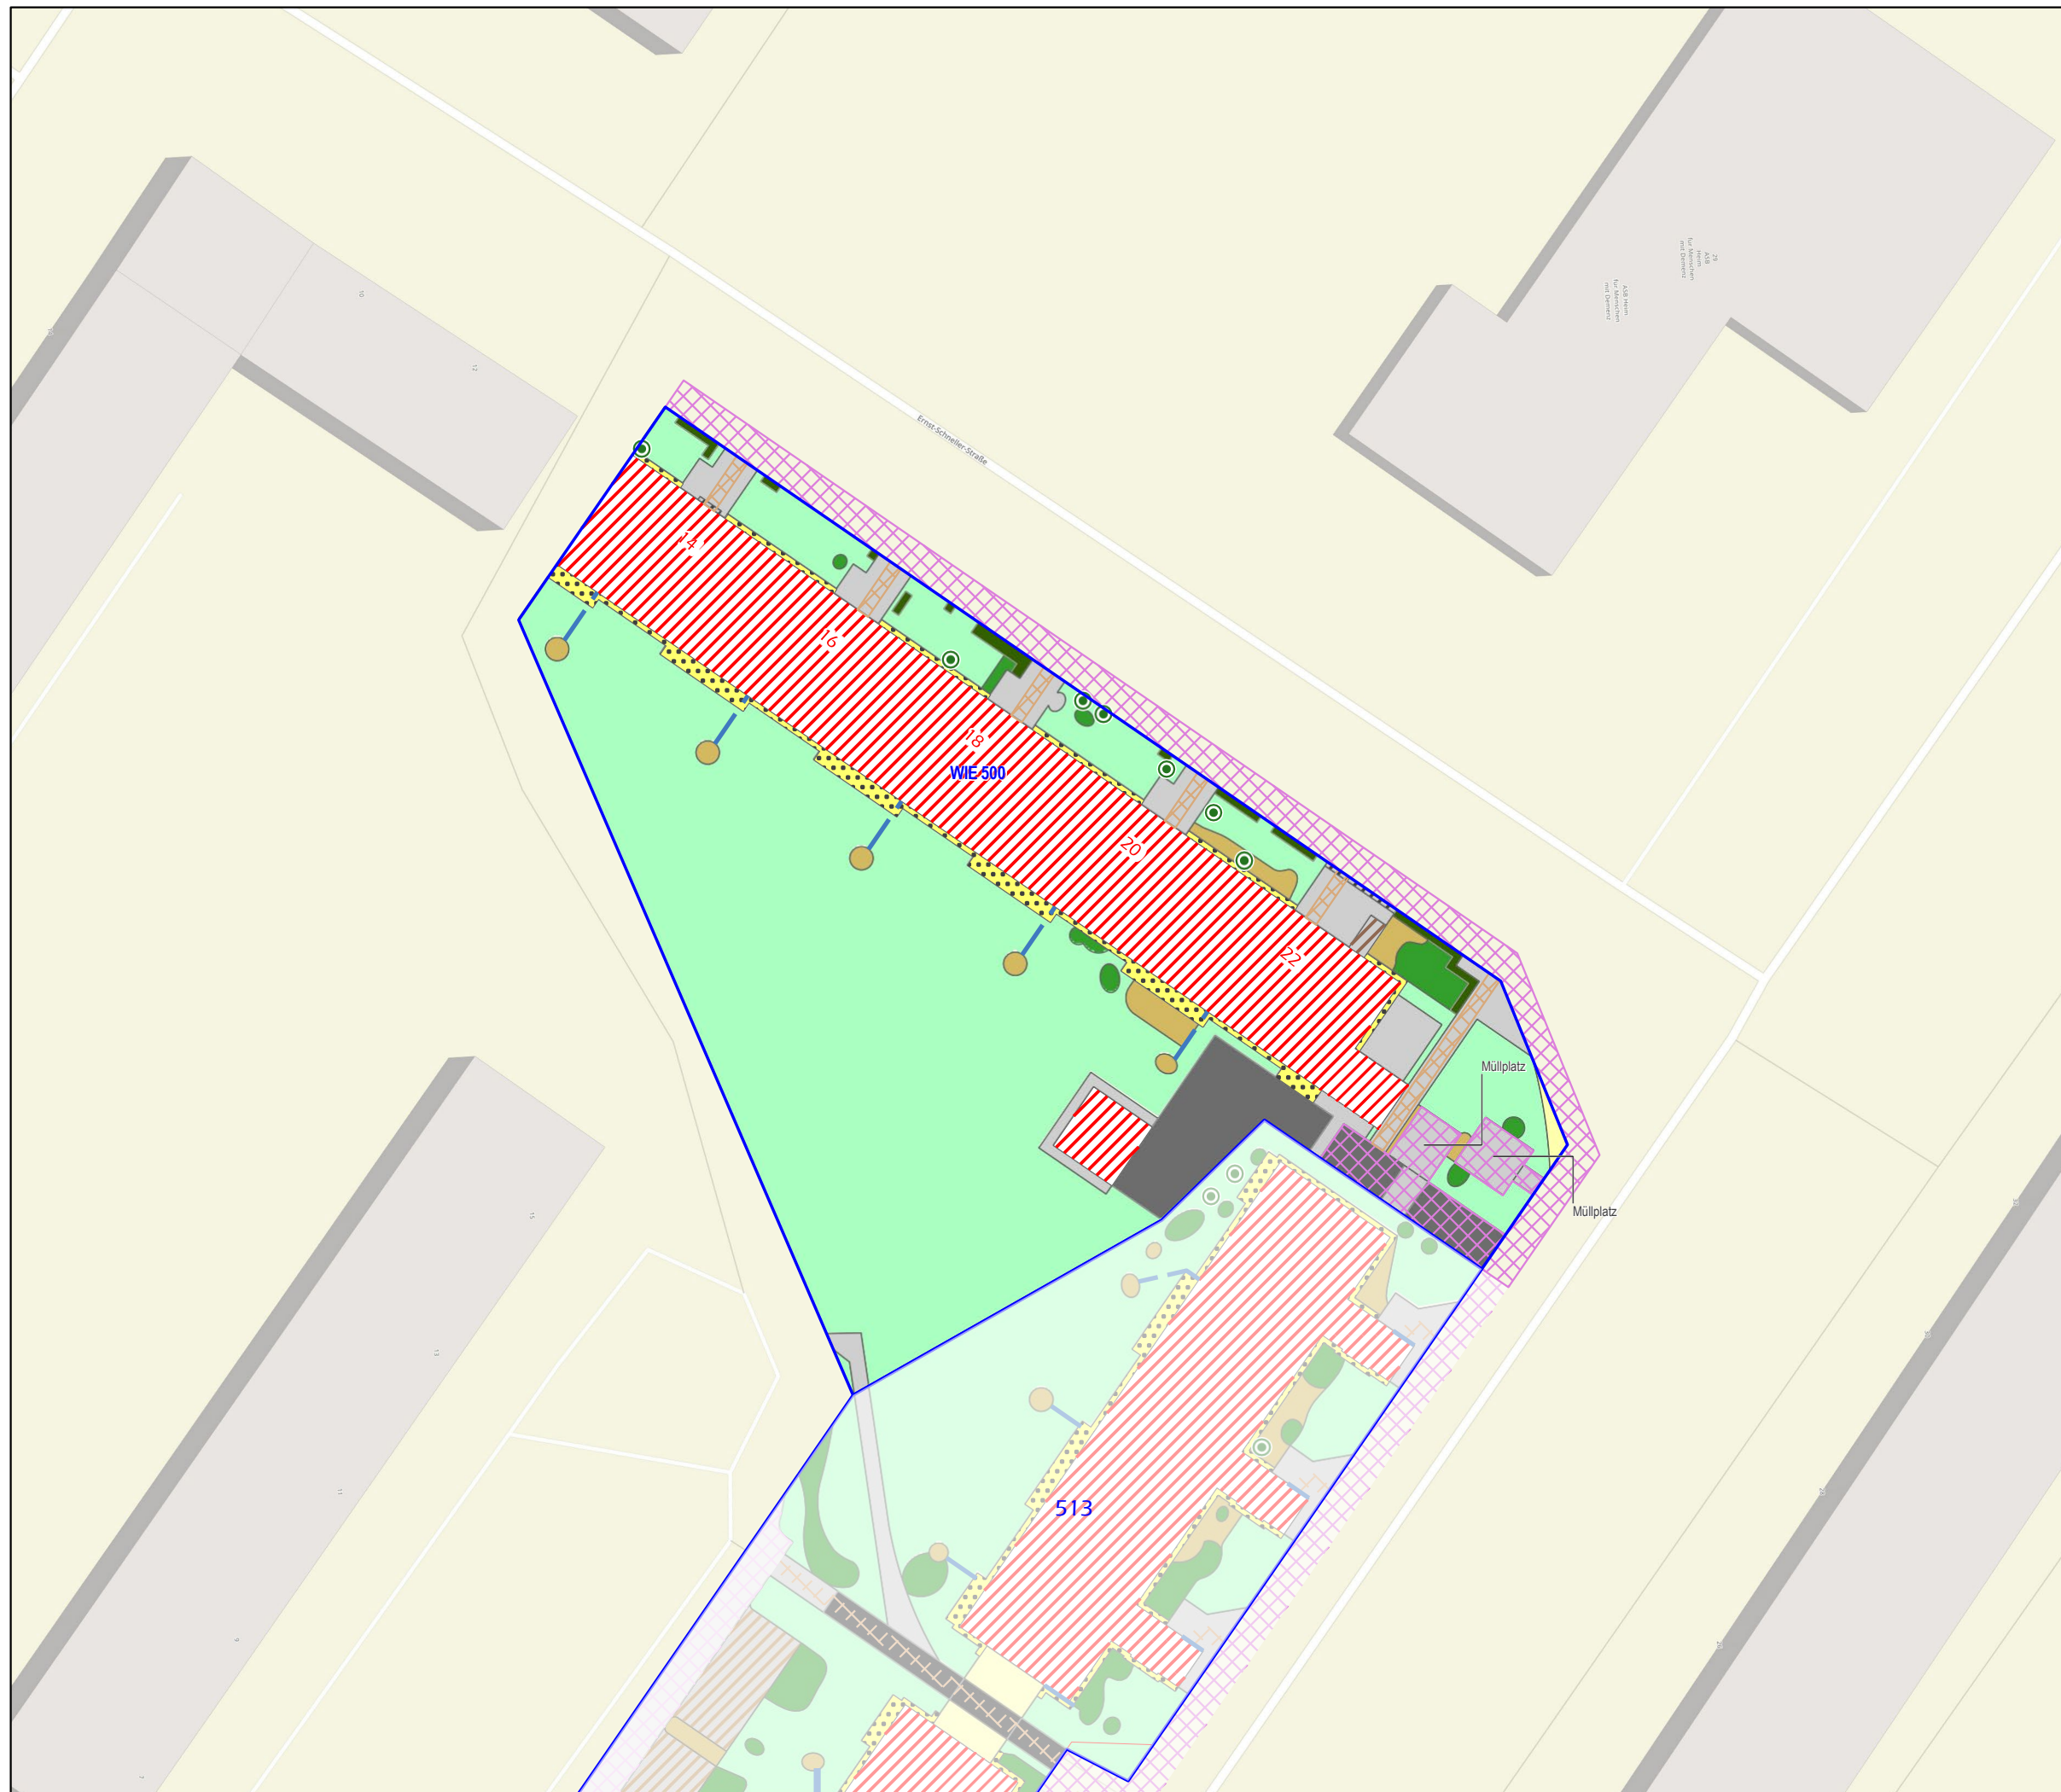

	Betonflächen	140 m²
	Bodendecker	48 m²
	Gebäude	794 m²
	Hecken	24 m²
	Kellerabgänge	4 m²
	Pflaster-/ Platten	223 m²
	Rasen	1.627 m²
	Strauchflächen	32 m²
	Traufen	82 m²
	Treppen im Gelände	3 m²
	wassergeb. Flächen	6 m²
	Winterdienst, 1m breit	39 m²
	Winterdienst, flächig	344 m²
	Rinnen	23 m
	Solitärsträucher	7 Stck.

Gesamtfläche des Objekts: 2.984 m²

1:500



 Objektgrenze

 Flurstückgrenze

12.01.2026

Hintergrund: © OpenStreetMap contributors