


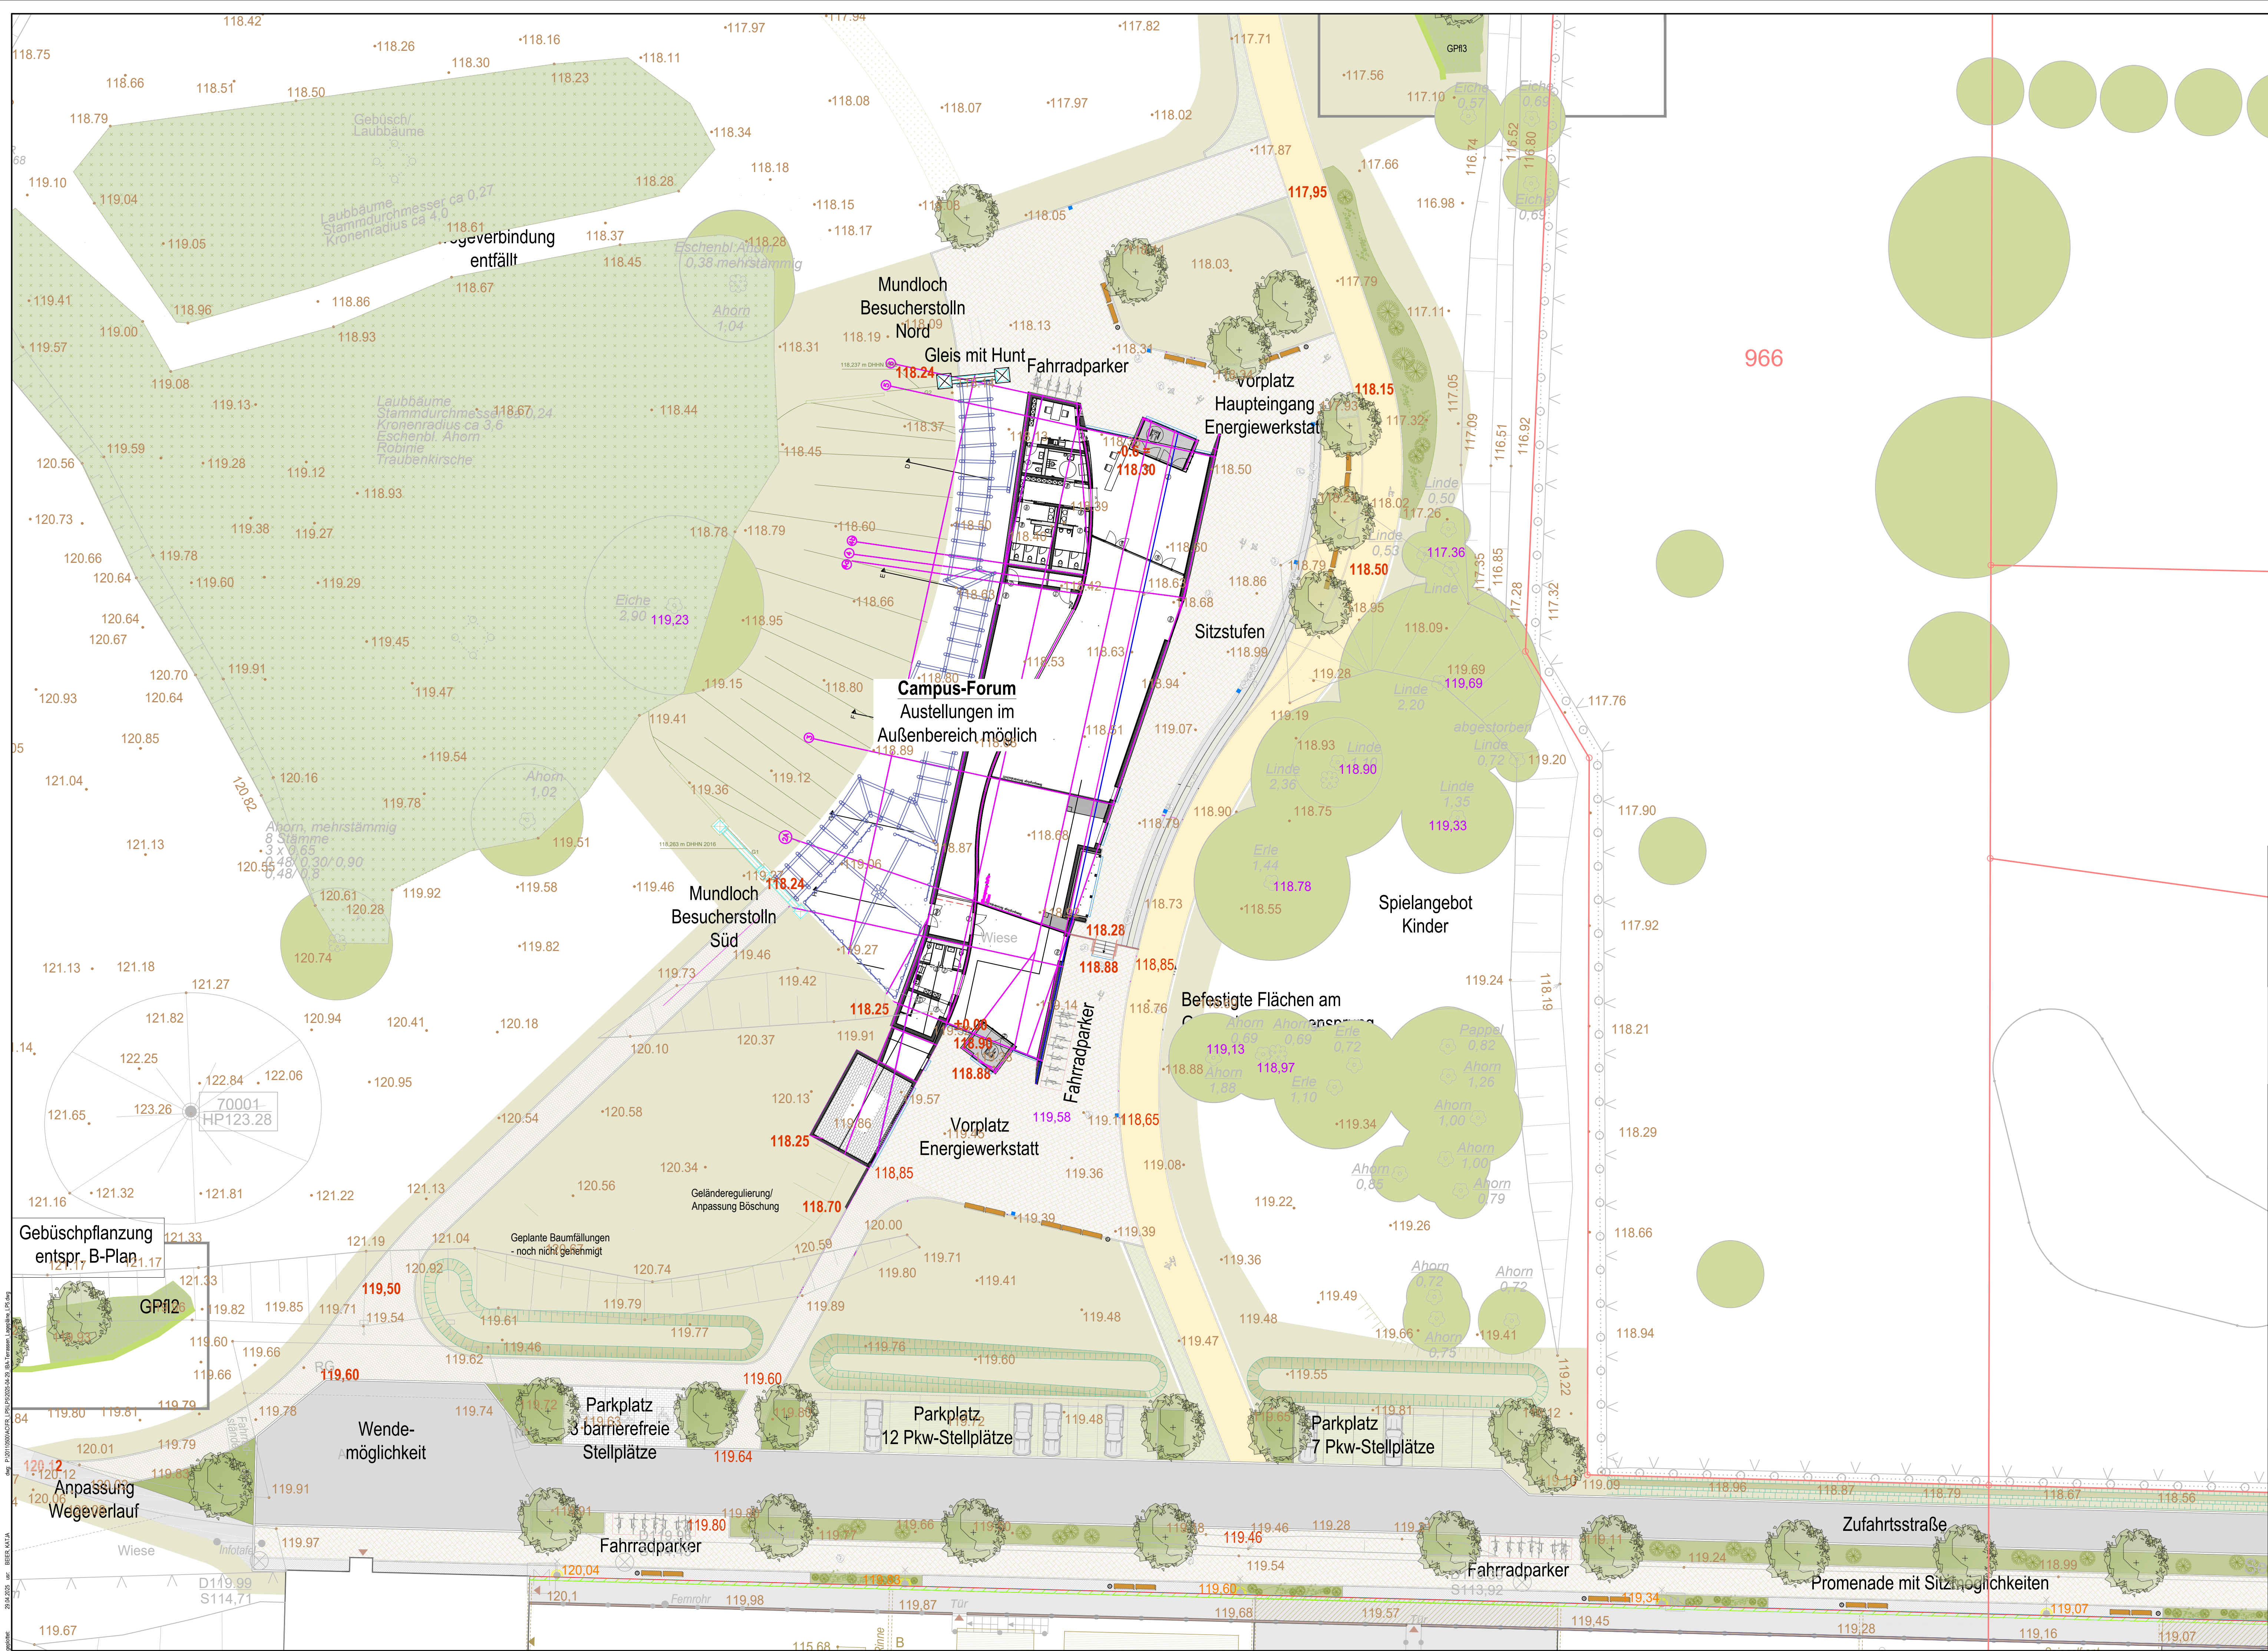

LEGENDE

BEFESTIGTE FLÄCHEN

	Zufahrt Asphalt, Bk 0,3
	Stellplätze Rasenfugenpflaster Betonsteinpflaster Behindertenstellplätze
	Gehweg Betonsteinpflaster
	Parkwege Wassergebundene Decke

VEGETATION/ BEGRÜNUNG - Planung

	Baumpflanzung
	Rasensaat
	<u>Pflanzflächen</u> Flächige Bepflanzung Kleinsträucher

AUSSTATTUNG

-  Sitzbank Planung
-  Abfallbehälter
-  Ladestation E-Mobilität
-  Leerrohr/ Zuleitung E-Mobilität

SONSTIGES

	Flurstücksgrenze
119.35	Höhenangabe, Planung
	Entwässerungsmulden/ Rigolen

Das Dokument ist nur gültig mit Unterschrift zum Freigabevermerk			
Freigabe für			
.....			
Unterschrift	Datum	Unterschrift	Datum
Gleichstellung dieses Dokuments wird bestätigt mit:		Firma / Ort	Datum
			geprüft:

Ind.	Sym.	Datum	Bearb.	Bestät.	Änderung	- kurze textliche Beschreibung
	△					
	△					
	△					
	△					

Bauwerksnullpunkt
Schnittpunkt Achsen ..!..

±0.00 Höhe FFB EG Energiewerkstatt = 118,90 m
Grundlage Vermessung
Lagebezug ETRS 89, Höhensystem DHHN 2016

Bauherr	Stadt Großräschen Seestraße 16, 01983 Großräschen					Projektnummer	20110500
Bauvorhaben	Campus IBA-Terrassen					Planungsphase	Ausführung
Bezeichnung	Freianlagen Bauabschnitt Energiewerkstatt Lageplan Mitte					Fachbereich	Freianlagen
						Maßstab	1:250
Plannummer	EW_5-FR-P002-V0-0					Zeichner(Sign.)/Datum	BK/ 2025-04-29
Objekt	Etage	Phase	Bauwerk	Planart	Zihrummer	Status	Index
						Bernhardstraße 68 91926 Chemnitz	
Tel.: +49 371 5265 0 Fax: +49 371 5265 556						Bearbeiter BK	
Email: info@iproplan.de						Projektleiter Trüd Beier	
Internet: www.iproplan.de							