


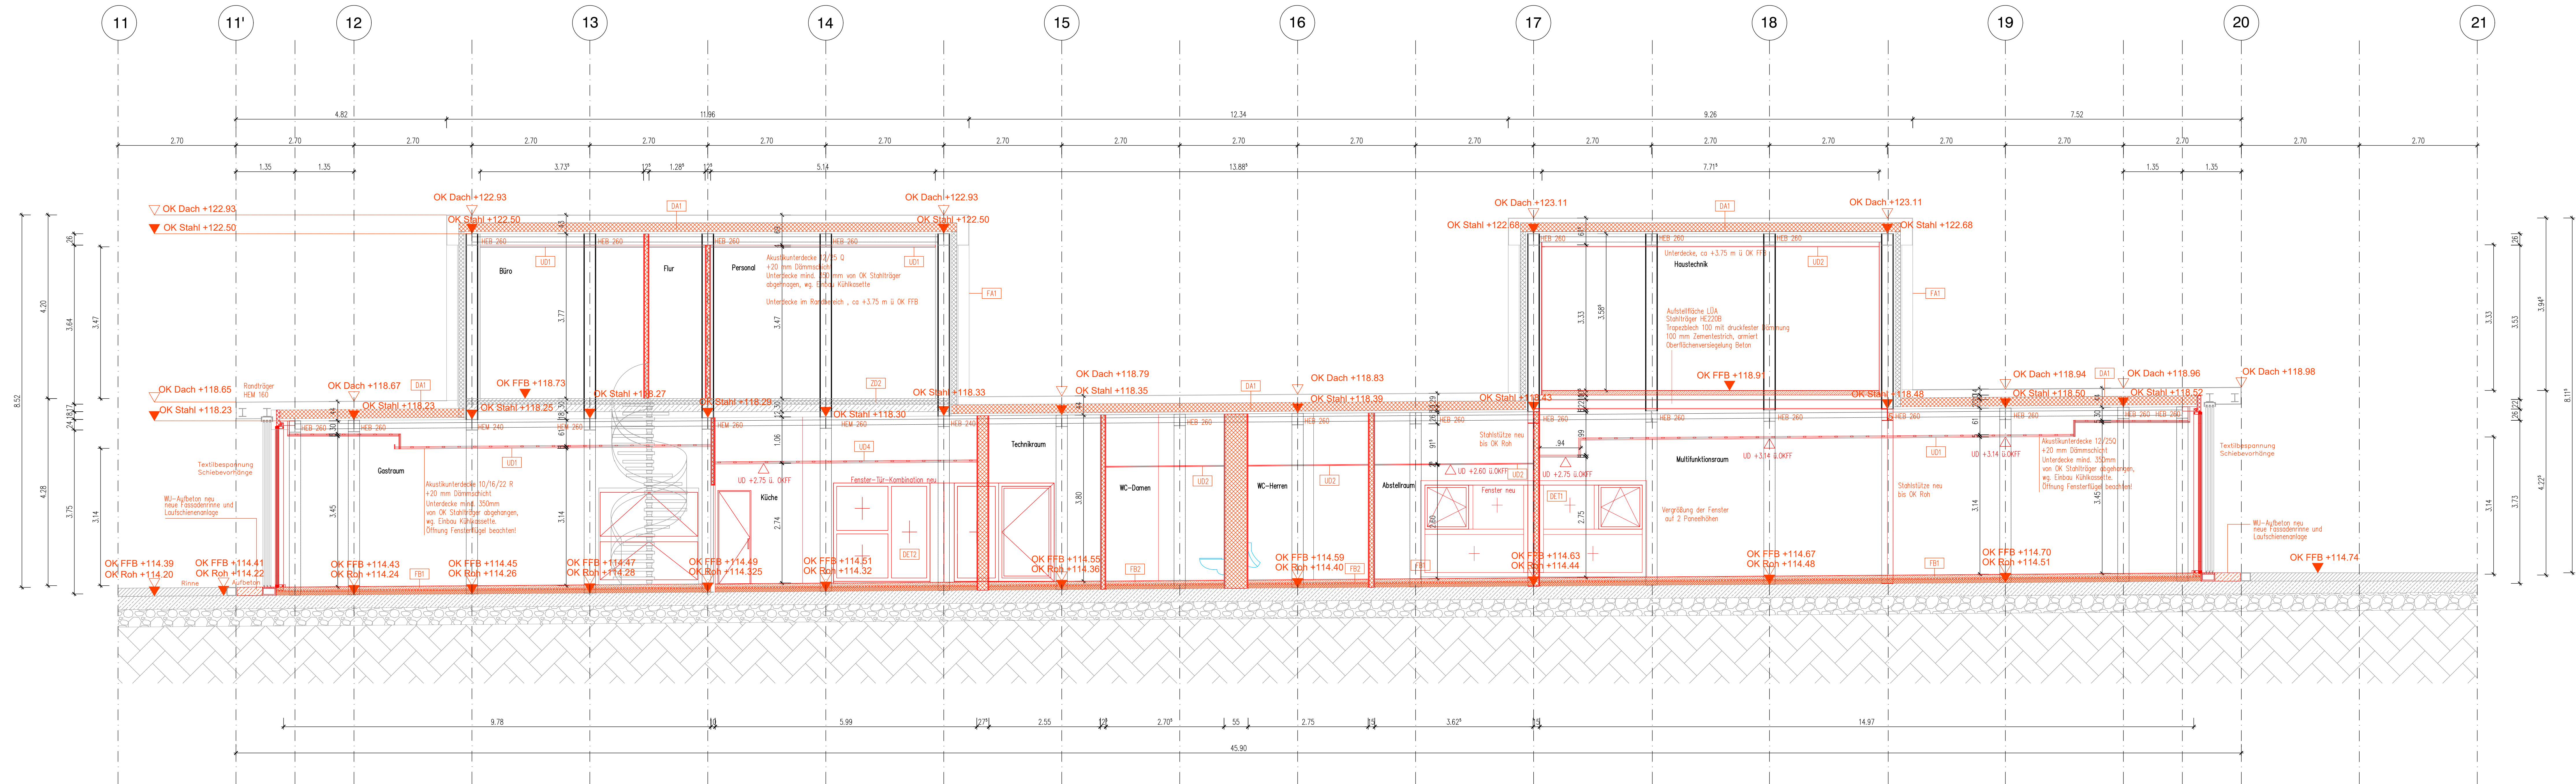

Alle Maße und Angaben sind von der ausführenden Firma vor Beginn der Arbeiten am Bau zu prüfen!

Bei den Ausführungsplänen sind immer die aktuell gültigen Statikpläne zu beschreiben.

Arbeiten an Tragkonstruktionen sind nach Vorgabe des Ingenieurbüros für Baustatik durchzuführen!

Die Bemessung der Türlöcher bezieht sich auf OK Fertigfußboden!

Aussparungen in Wänden, Decken und Fundamenten für HLSt- und Elektroinstallationen sind nach den Plänen der zuständigen Fachplaner AUS auszuführen bzw. mit diesen abzugeben.

Zeichnungen unterliegen nicht dem Änderungsdienst!

Mit Erhalt dieser Zeichnung sind Zeichnungen älteren Datums ungültig!

Folgende Pläne/ Dokumente sind zu beschreiben:

|                                                             |                                                             |
|-------------------------------------------------------------|-------------------------------------------------------------|
| Statik, IG Lehmhaus – STA 04 Plan + Textform vom 27.06.2024 |                                                             |
| Statik, IG Lehmhaus – STA 03 Plan + Textform vom 21.11.2023 | Statik, IG Lehmhaus – STA 05 Plan + Textform vom 08.04.2025 |

AHS Durchbruchplanung H1 – 10.03.2025 Index A

|                               |              |
|-------------------------------|--------------|
| 08_2_Büderflotte H1           | – 11.03.2025 |
| 08_2_Grundriss Erdgeschoss H1 | – 11.03.2025 |
| 08_2_Grundriss H1             | – 11.03.2025 |

Hinweis: Die H1–3 sind also in die Umlagerung von Achse 0–51 mit einem Gefälle von ca. 0,7% geplant und gebaut worden.

Daraus ergeben sich innerhalb der HSB-Ribbendifferenzen in Bezug auf Normhöhe, die folgenden Abweichungen:

|                                   |         |
|-----------------------------------|---------|
| Achse 20 ± 0,00 OK FB + 114,41 mm | Index A |
| Achse 20 ± 0,00 OK FB + 114,74 mm | Index A |

Die Differenz zwischen OK FB und OK RH liegt bei 19 cm, dies ist gleichzeitig die Gesamthöhe des Fußbodenbauwerks neu.

Im Erdgeschoss kann somit kein Material festgelegt werden!

|                                          | Neubau   | Abbruch   | Bestand    |
|------------------------------------------|---|---|------------|
| <b>LEGENDE BAU</b>                       |   |   |            |
|                                          | Mauwerk   |   |            |
|                                          | Stahlbeton   |   |            |
|                                          | Wärmedämmung   |   |            |
|                                          | Trittschalldämmung   |   |            |
|                                          | Einloch   |   |            |
|                                          | WC-Trennwand   |   |            |
|                                          | Trockenbauwand   |   |            |
|                                          | Türumrandung   |   |            |
|                                          | Fensterumrandung   |   |            |
|                                          | Unterdecke   |   |            |
|                                          | Gipskarton   |   |            |
|                                          | Tageslichtschleuse<br>120 x 220 x 190 mm (M14)<br>+50 cm U. DK FF-B                                                                                       |   |            |
| <b>LEGENDE HAUSTECHNIK</b>               |   |   |            |
|                                          | (Beispiel)<br>S Sanitär (grün)<br>H Heizung (rot)<br>L Lüftung (blau)<br>E Elektro (magenta)<br>DO Decken durchbruch<br>WD Wand durchbruch<br>WG Wandloch |   |            |
| Grundris - Schnitt-Ansicht               |   |   |            |
| WD ab                                    |   |   |            |
| WS ab/c                                  |   |   |            |
| DO ab                                    |   |   |            |
| Erklärung der Höhenangaben (WGWS und KB) |   |   |            |
| KGHS                                     | OK-ÜSD<br>OK-ÜSDS<br>OK-ÜSDL<br>OK-ÜSD   | Decken + Trennwand-Trennwand<br>Unterdecke + Trennwand-Trennwand<br>Unterdecke + Trennwand-Trennwand<br>Unterdecke + Trennwand-Trennwand     |            |
|                                          |   | Unterdecke + Trennwand-Trennwand<br>Unterdecke + Trennwand-Trennwand<br>Unterdecke + Trennwand-Trennwand<br>Unterdecke + Trennwand-Trennwand |            |
| Index                                    |   |   |            |
| A                                        | Änderungen Unterdecken   | AC   | 29.09.2025 |
| Index                                    | Inhalt   | Name   | Datum      |

|   |   |              |          |            |          |               |  |        |  |
|---|---|--------------|----------|------------|----------|---------------|--|--------|--|
| Souhrst:<br>SeestraÙe 16, 01983 GroÙrÄschen<br>Tel.: 035753/ 27-613 email: kgnauck@grossraeschen.de                                                   |   |              |          |            |          |               |  |        |  |
| FREIGABE   |   |              |          |            |          |               |  |        |  |
| Planung:<br><br>Rubikon Plan Projekt GmbH<br>post: Rubenburger Platz 6,<br>D-03046 Cottbus<br>fon: +49.355.79429494<br>email: info@rubikon-projekt.de | <table border="1"> <tr> <td>Projekt Nr.:</td> <td>20 06 01</td> </tr> <tr> <td>Bearbeiter</td> <td>J.Zepezu</td> </tr> <tr> <td>Projektleiter</td> <td></td> </tr> <tr> <td>Prüfer</td> <td></td> </tr> </table> | Projekt Nr.: | 20 06 01 | Bearbeiter | J.Zepezu | Projektleiter |  | Prüfer |  |
| Projekt Nr.:   | 20 06 01   |              |          |            |          |               |  |        |  |
| Bearbeiter   | J.Zepezu   |              |          |            |          |               |  |        |  |
| Projektleiter   |   |              |          |            |          |               |  |        |  |
| Prüfer   |   |              |          |            |          |               |  |        |  |
| Baumaßnahme:   | Teilumbau und Sanierung der IBA-Terrassen Haus 1   |              |          |            |          |               |  |        |  |
| Ort :   | SeestraÙe 100, 01983 GroÙrÄschen   |              |          |            |          |               |  |        |  |
| Planbezeichnung:   | Schnitt AA<br>Neubau   |              |          |            |          |               |  |        |  |
| Phase:<br><br><div style="text-align: center;"> <h1>Ausführungsplan</h1> </div>                                                                       |   |              |          |            |          |               |  |        |  |
| Maßstab:   | 1:50 Datum: 28.04.2025   |              |          |            |          |               |  |        |  |
| Dateline:   | Blattgröße: 594 x 1400 Blattnummer: APL 2.01-A   |              |          |            |          |               |  |        |  |