


Schnitt D - D

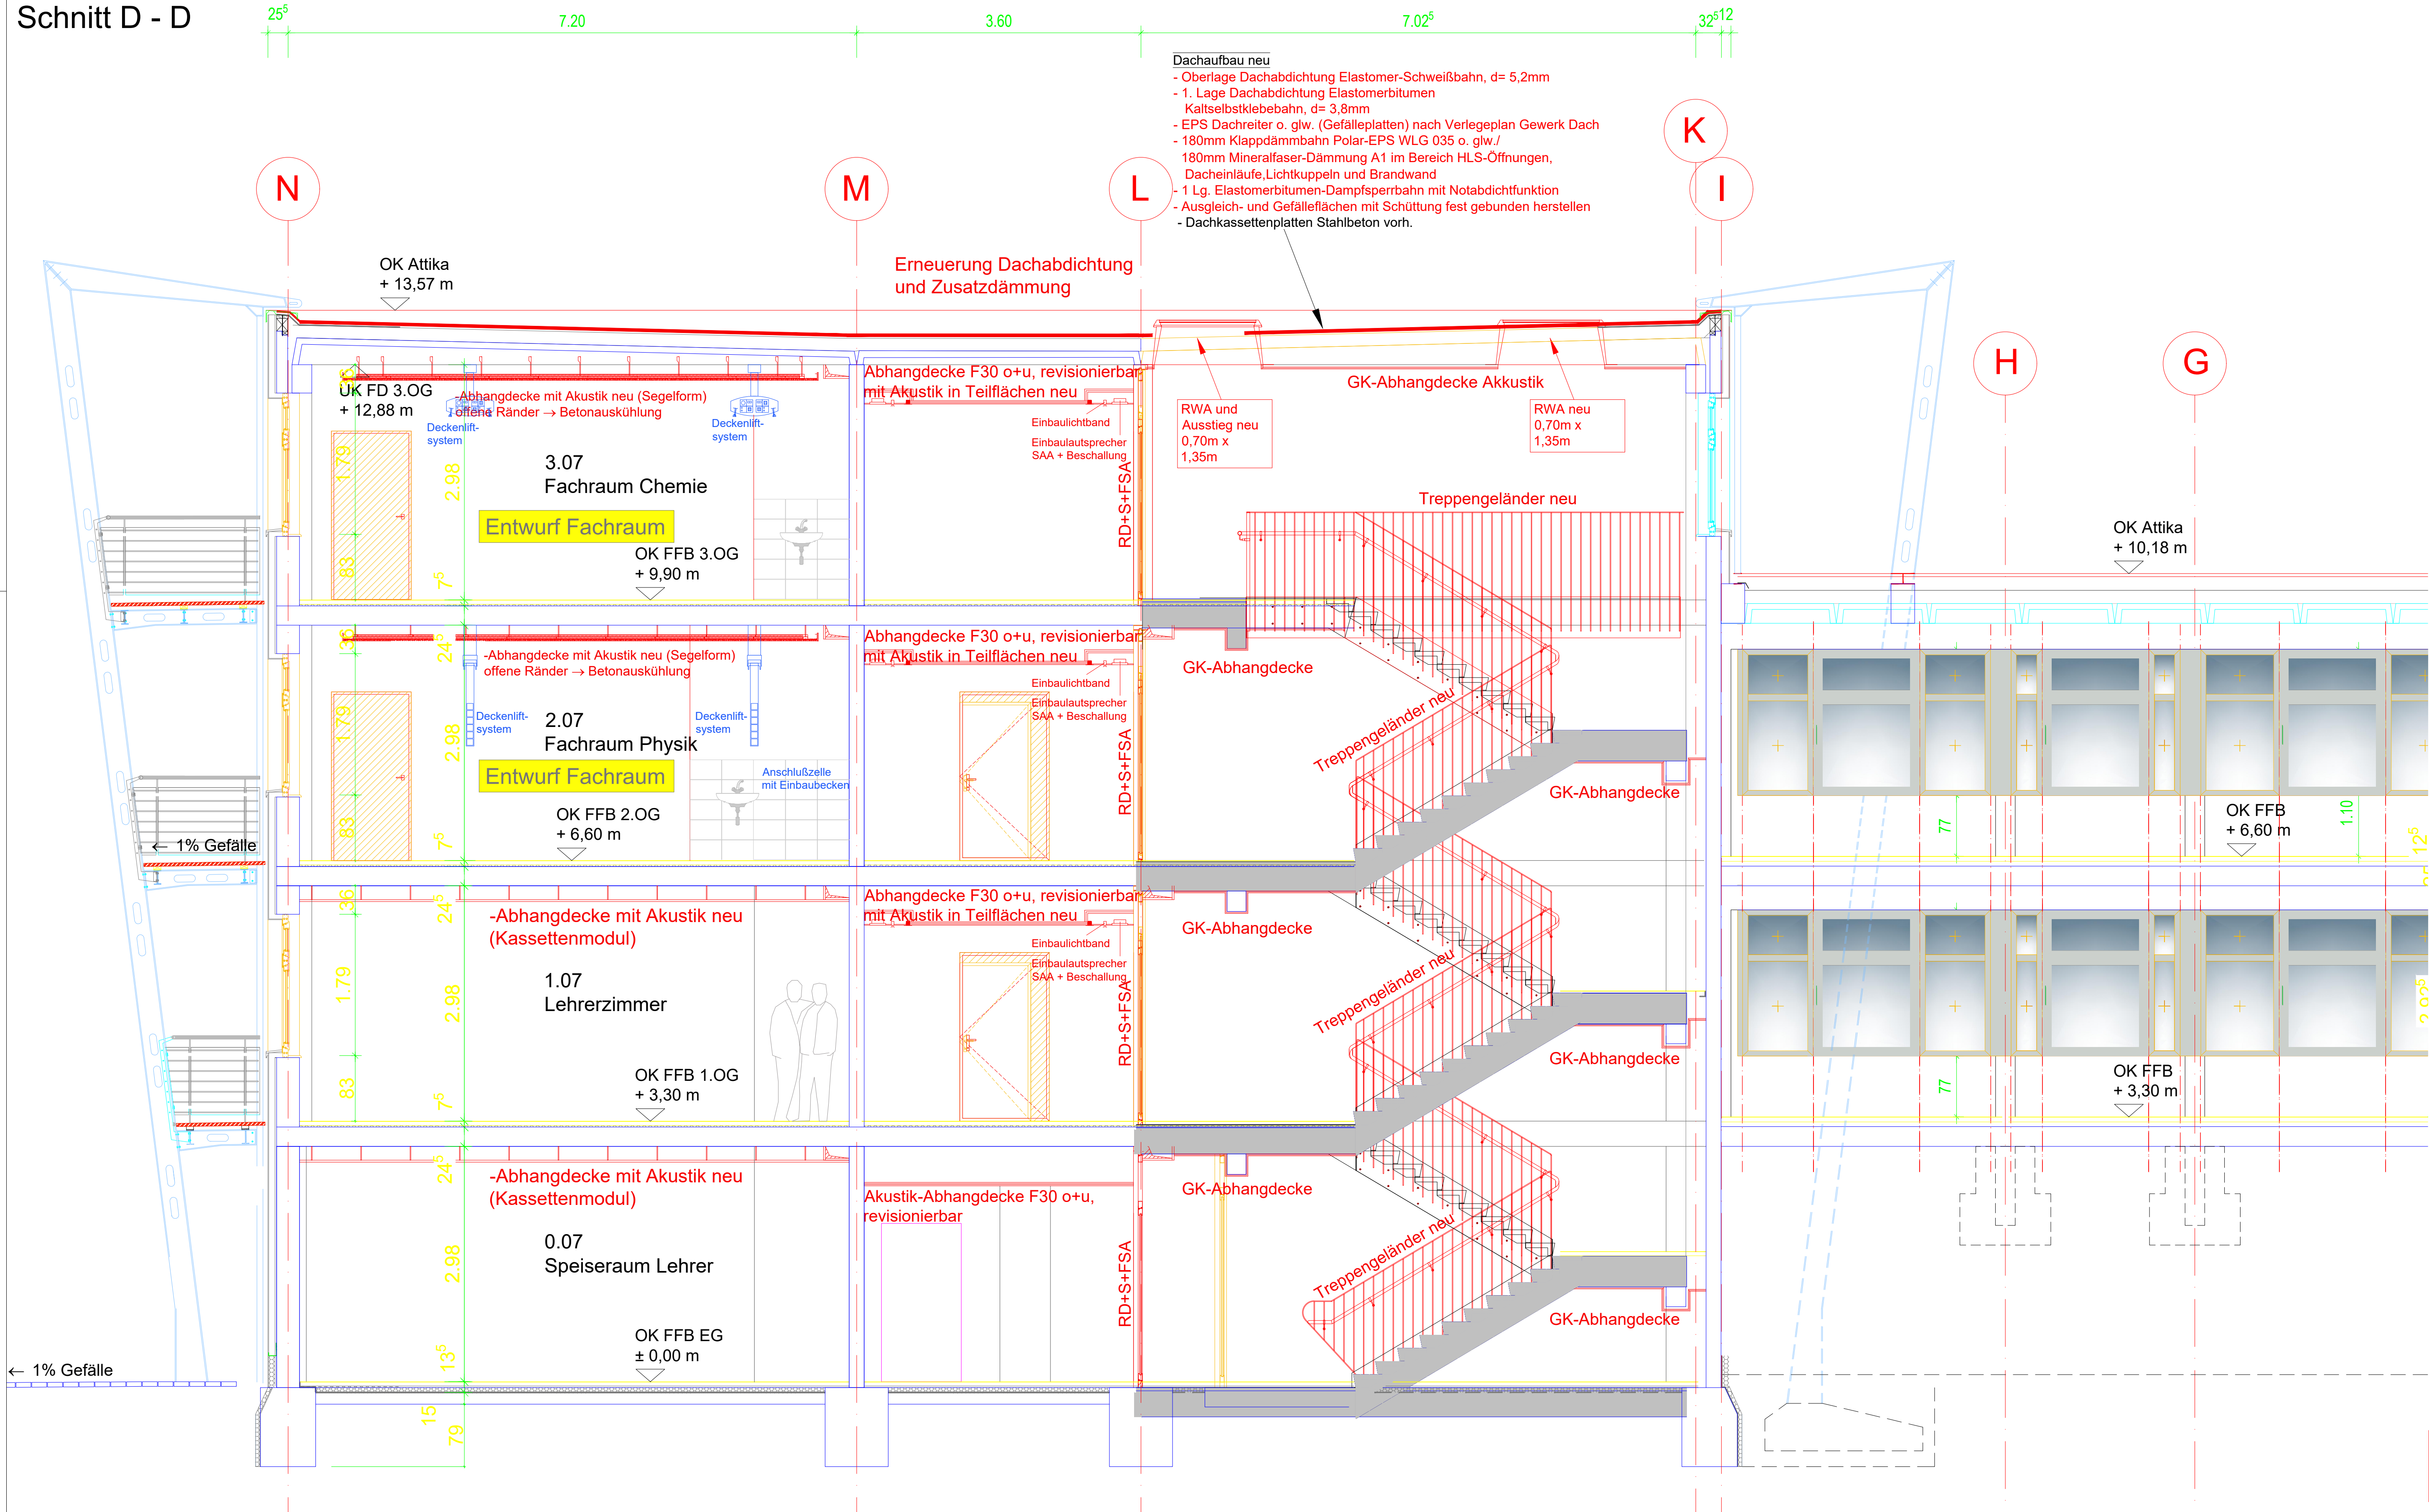


Symbole	
Außenwände Bestand	Umbau
Stahlbetonfertigteilelemente	Abbruch Stahlbetonfertigteilelemente
WDVS, Sto, d= 8,0cm WLG 040	Abbruch (Fenster, Türen, Geländerfüllung etc.)
Glasfassade, U-Wert 2,1W/(m²K)	Wände Neu/ Öffnung schließen (Mauerwerk)
Innenwände Bestand	Neubau (Fenster, Türen, Trockenbau etc.)
Stahlbetonfertigteilelemente	Brandwand


Abkürzungen			
BD	Bodendurchbruch	OK Bopl.	Oberkante Bodenplatte
BRH	Brüstungshöhe	OK FFB	Oberkante Fertigfußboden
OK FB	Oberkante Fensterbank	OK RD	Oberkante Rohdecke
DD	Deckendurchbruch	RF	Regenfallrohr
DN	Durchmesser Nennweite	UZ	Unterzug
DÜ	Dachüberstand	UD	Unterdecke
FB	Fußbodenaufbau	UK FD	Unterdecke Fertigdecke
HZK	Heizkörper	UK RD	Unterdecke Rohdecke
LH	Lichte Höhe	UK Sturz	Unterdecke Sturz
NF	Nettofläche	WD	Wanddurchbruch
OK G	Oberkante Gelände	WD	Fertigmaß Höhe
		⊕	Rohbaumaß

Brandschutz			
D	dichtschließend	fh+D	feuerhemmend + dichtschließend
D+S	dicht- und selbstschließend	fh+RD+S	feuerhemmend + rauchdicht + selbstschließend
N	nichtabsperierbar	RD+S+N	rauchdicht + selbstschließend + nicht absperierbar
PS	Panikschloss	FSA	Feststellanlage

Abhangdecke Höhe 20cm (außer Flure)!	
Alle Maße sind am Bau vor Fertigung vor Ort zu prüfen!	
Zeichnung gilt nur in Verbindung mit den Statikplänen!	

Index	Datum	Änderungsumfang mit kurzer Beschreibung

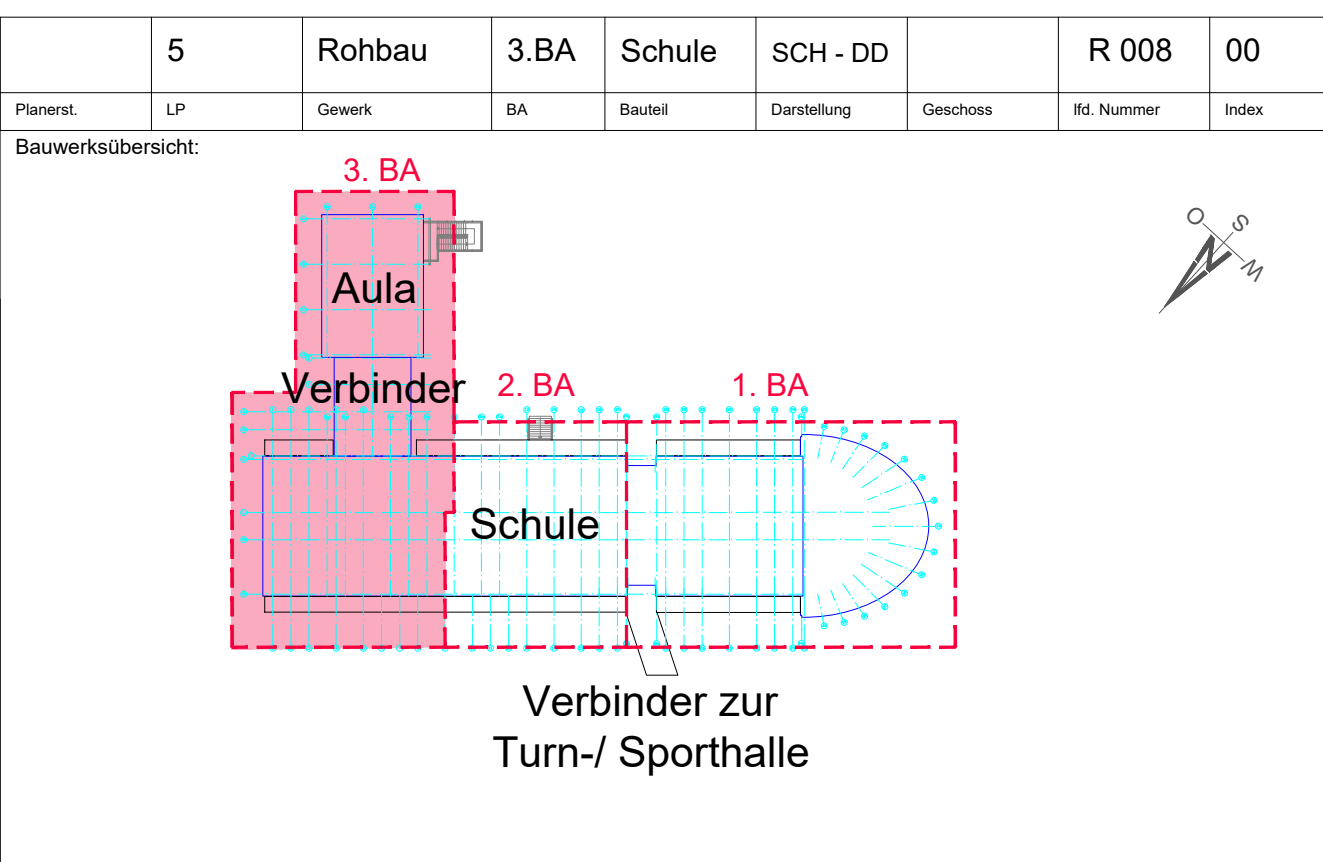

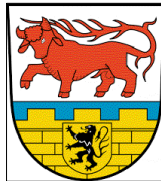OKFFB EG Schulgebäude = ±0.00 = 99,84 ü. HN		OK FFB EG Turnhalle = 99,839 ü. HN	
Flur-Nr.: 19, Flurstück: 789		Gemarkung: Senftenberg	
Projekt: Sanierung und Modernisierung der Gebäude des Friedrich-Engels-Gymnasiums Fischreierstraße 14 in 01968 Senftenberg			
Bauherr: Landkreis Oberspreewald-Lausitz Bau- und Hauptamt Am Schießplatz 7 01968 Hörtitz Tel.: 03573 - 870 5527 heike-kuka@osl-online.de Projektleitende: Frau Kuka			
Entwurfsverfasser:			
Planinhalt: Schnitt D - D 3. Bauabschnitt Schulgebäude Leistungsphase 5 Ausarbeitung Rohbau		Maßstab: 1:50	
Dateiname: LP5 Gym SFB SN-Ref-Model.dwg		Bezugplan / externe Referenz:	
Planformat: 1000 x 500		Erstellungs- / Änderungsdatum: 05.06.2025	
Grundlage Bestand: Bestandsunterlagen durch den Auftraggeber LRA OSL (Architekturbüro Joswig/ Kaluza - Senftenberg)			

Verbinder/ Schule sh. Plan R 009