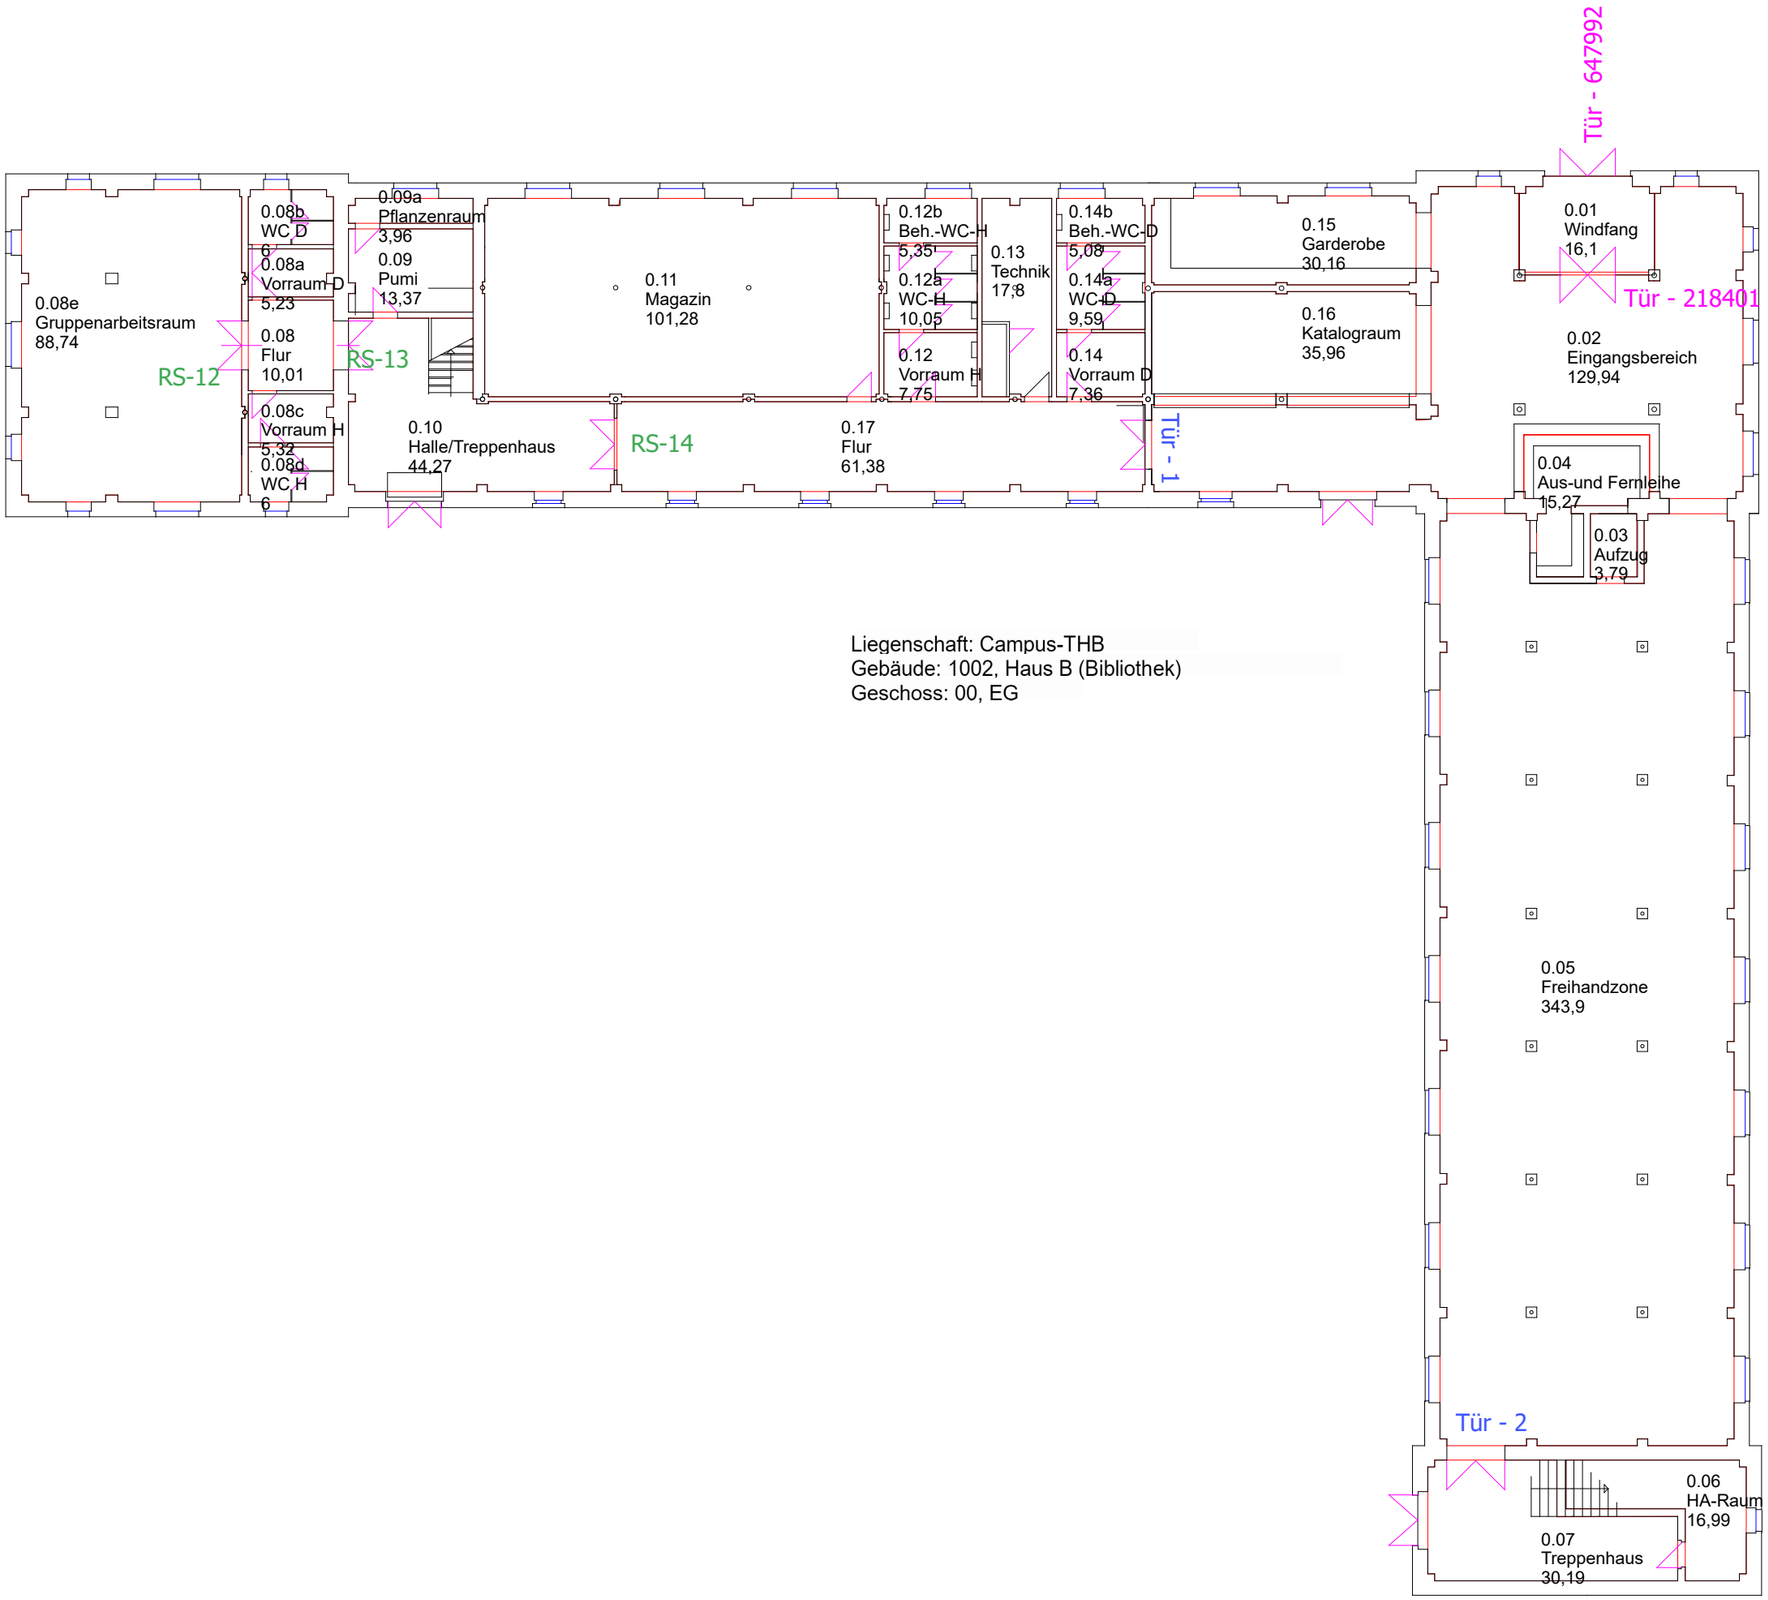
Tür - 647992
0.08e
Gruppenarbeitsraum
88,74
0.08b
WC D
6
0.08a
Vorraum D
5,23
0.08
Flur
10,01
0.08c
Vorraum H
5,32
0.08d
WC H
6
RS-12
RS-13
0.09a
Pflanzenraum
3,96
0.09
Pumi
13,37
0.10
Halle/Treppenhaus
44,27
0.11
Magazin
101,28
RS-14
0.12b
Beh.-WC-H
5,35
0.12a
WC-H
10,05
0.12
Vorraum H
7,75
0.13
Technik
17,8
0.14b
Beh.-WC-D
5,08
0.14a
WC-D
9,59
0.14
Vorraum D
7,36
0.17
Flur
61,38
Tür - 1
0.15
Garderobe
30,16
0.16
Katalograum
35,96
0.01
Windfang
16,1
Tür - 218401
0.02
Eingangsbereich
129,94
0.04
Aus-und Fernleihe
15,27
0.03
Aufzug
3,79
Liegenschaft: Campus-THB
Gebäude: 1002, Haus B (Bibliothek)
Geschoss: 00, EG
0.05
Freihandzone
343,9
Tür - 2
0.06
HA-Raum
16,99
0.07
Treppenhaus
30,19

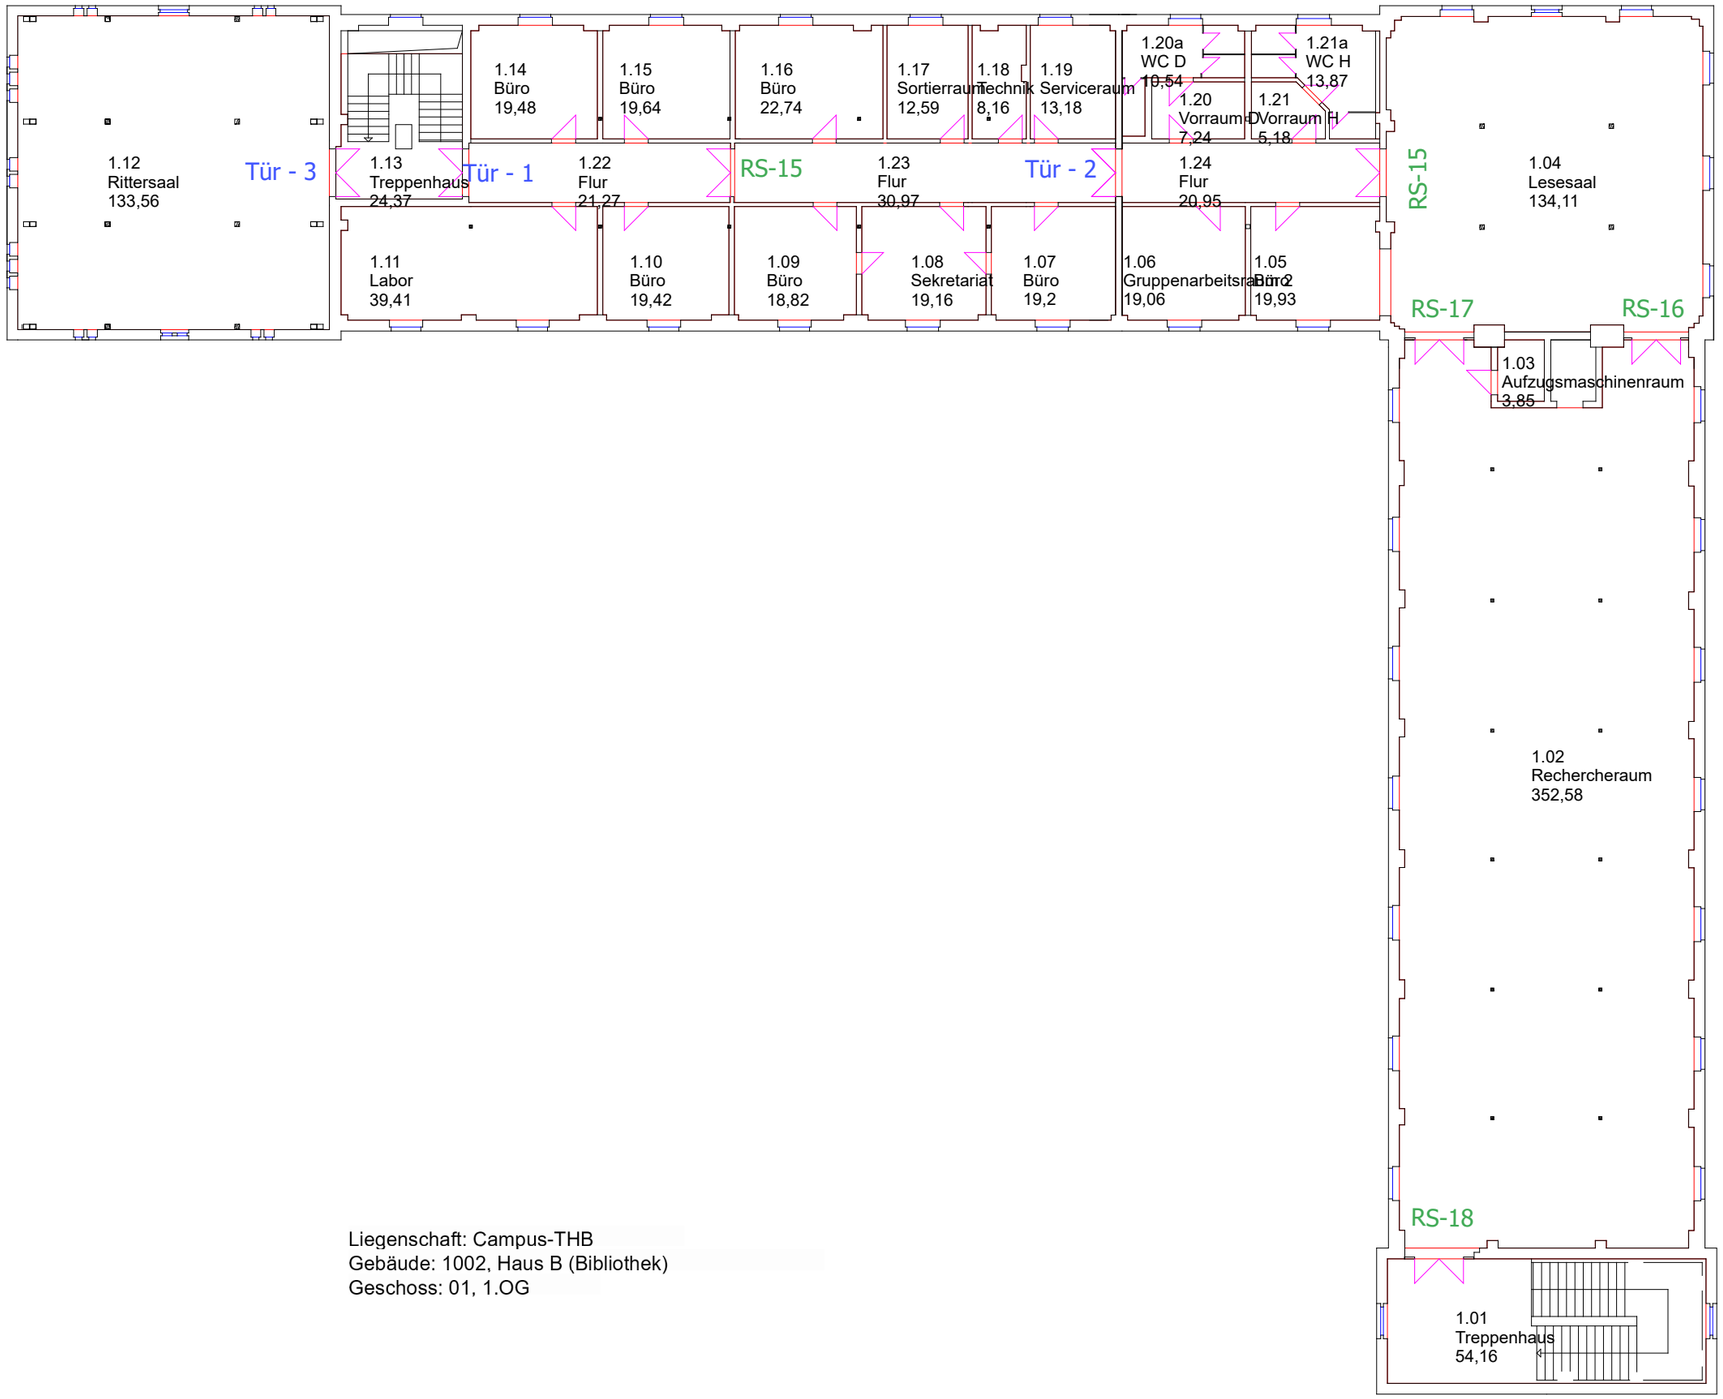

Liegenschaft: Campus-THB
Gebäude: 1002, Haus B (Bibliothek)
Geschoss: 01, 1.OG