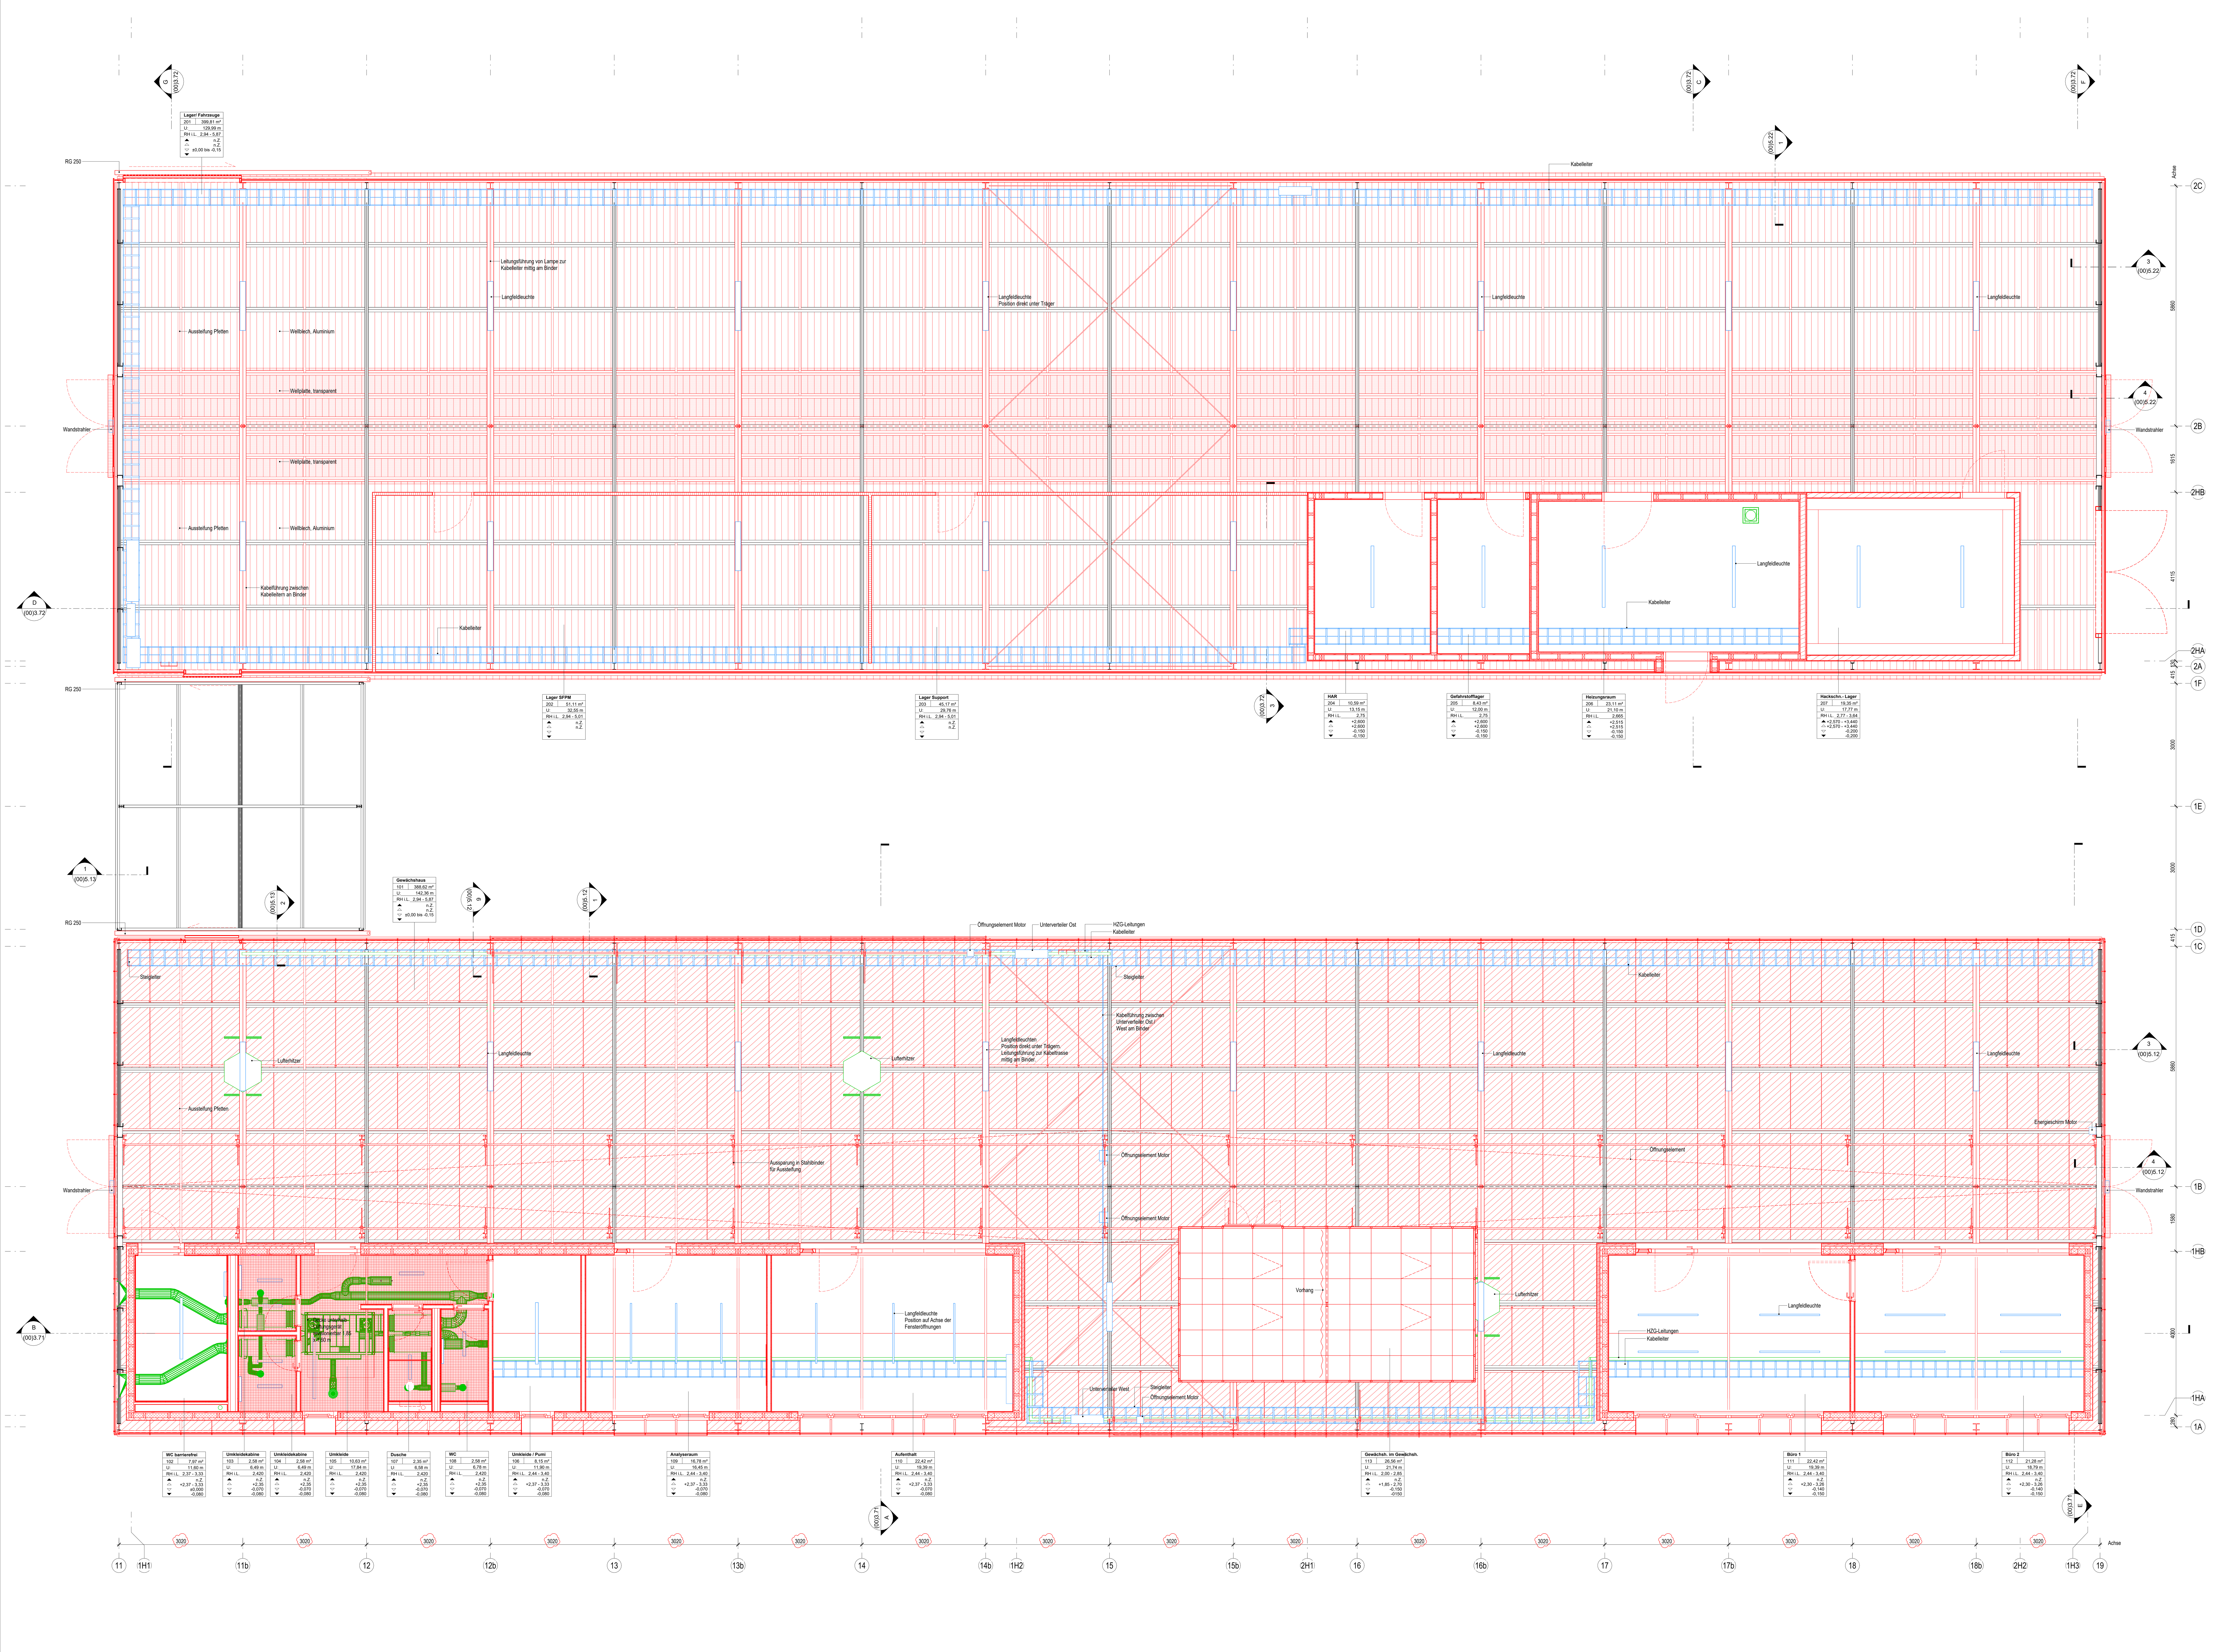

1 // Haus 1-2 Deckenplan // 1 : 50

0 0,5 1 1,5 2 2,5 m

M 1:50

Alle Maße in m,cm sofern nicht anders verzeichnet.
Maße sind abzulesen und nicht abzugreifen.
Alle Maße von Bestandsgebäuden sind ca. Maße und vor Ort zu prüfen. Sämtliche Diskrepanzen sind dem Architekten sofort mitzuteilen.
Unstimmigkeiten oder Ausführungsschwierigkeiten sind vor der Ausführung dem Architekten zu melden.

Diese Zeichnung gilt in Verbindung mit allen relevanten Dokumenten und Zeichnungen der Architekten, Ingenieure und Sachverständigen. Für die technischen Gewerke Heizung / Lüftung / Sanitär / Elektro sind die Zeichnungen der entsprechenden Fachingenieure maßgebend. Für die Außenanlagen sind die Zeichnungen der Landschaftsarchitekten maßgebend. Firmenzeichnungen gelten nur mit dem Genehmigungsvermerk von Architekt und Bauleitung.

Diese Zeichnung ist urheberrechtlich geschützt.

Höhenkoten beziehen sich auf OKFF EG.
Angaben zu Tür- bzw. Brüstungshöhen und Abhangdecken beziehen sich auf OKFF.

OKFF EG = ±0,00 = 72,25 DHHN

LEGENDE

Bestand — ELT-Planung
Neu — HLS-Planung
Abbruch
Fertighöhe
Rohbauhöhe
Fertighöhe / Rohbauhöhe
Holzbau tragend — Holz massiv
Mauerwerk — Sperrholz
Stahlbeton — Metall
Stein — Putz / GK / Lehm
Estrich
Trockenbau
WD druckfest — DD Deckendurchführung
WD Wolle — BD Bodendurchführung
WD Porenmaterial — WD Wanddurchführung
Stampflehm — WS Wandschlitz

Raumstempel

Raumbezeichnung	
R. -Nr.	Fläche (m²)
Umfang (m)	
Raumhöhe i.L. (m)	
▲	UKRD m
△	UKFD m
▽	OKFF m
▼	OKRD m

F-001 Fensternummer
AW-001 Bauteilnummer

Für Fenster- und Bauteilnummern siehe Übersichtspläne

BRH Brüstungshöhe (ü. OKFF)
OK Oberkante
UK Unterkante
OKFF Oberkante Fertigfußboden
OKRD Oberkante Rohdecke
UKRD Unterkante Rohdecke
UKFD Unterkante Fertigdecke
OL Oberlicht
STG Treppensteigungen
RH i.L. Raumhöhe im Lichten
RR Regenrohr
RW Rettungsweg
DS dichtschließend
SB Sichtbeton gem. Beschreibung LV

Anmerkung Höhenkoten:
Die Gewächshäuser weisen in Längsrichtung ein Gefälle auf. Der Höhenunterschied beträgt auf der Länge von 48,58 m ca. 15 cm. Daraus ergibt sich ein Versatz der OKFF-Höhen der Moduleinbauten. Die Höhen sind in den Plänen eingetragen. Zur besseren Lesbarkeit u. Bearbeitung ist das 3D-Modell jedoch ohne Neigung gezeichnet.

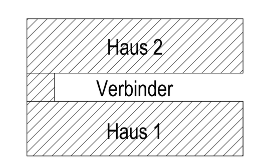

Rev.	Datum	Bemerkung	Gez.
3	19.09.2025	Achsmaße etc.	FB
2	28.07.2025	ELT+HLS, Durchbrüche, Anpralls., etc.	ED
1	20.05.2025	Planfortschreibung	ED
--	09.05.2025	Erstausgabe	ED

A2F Architekten GmbH
Langhansstraße 123, 13086 Berlin
T: +49 30 5771 0361 . E: a2f@a2f.de

Projekt
Baumuniversität
Liebermannstraße 10 A
03042 Cottbus

Bauherr
Stiftung Fürst-Pückler-Museum Park und Schloss Branitz
Robinienweg 5
03042 Cottbus

Zeichnungstitel
Haus 1-2 Deckenplan

Datum		Maßstab	Format
09.05.2025		1:50	A0
Projektnr.		Bearbeiter	Geprüft
23-21 BMN		FB	FN
Disziplin	LPH	Zeichnungsnr.	Index
A	5	(50)3.11	3