



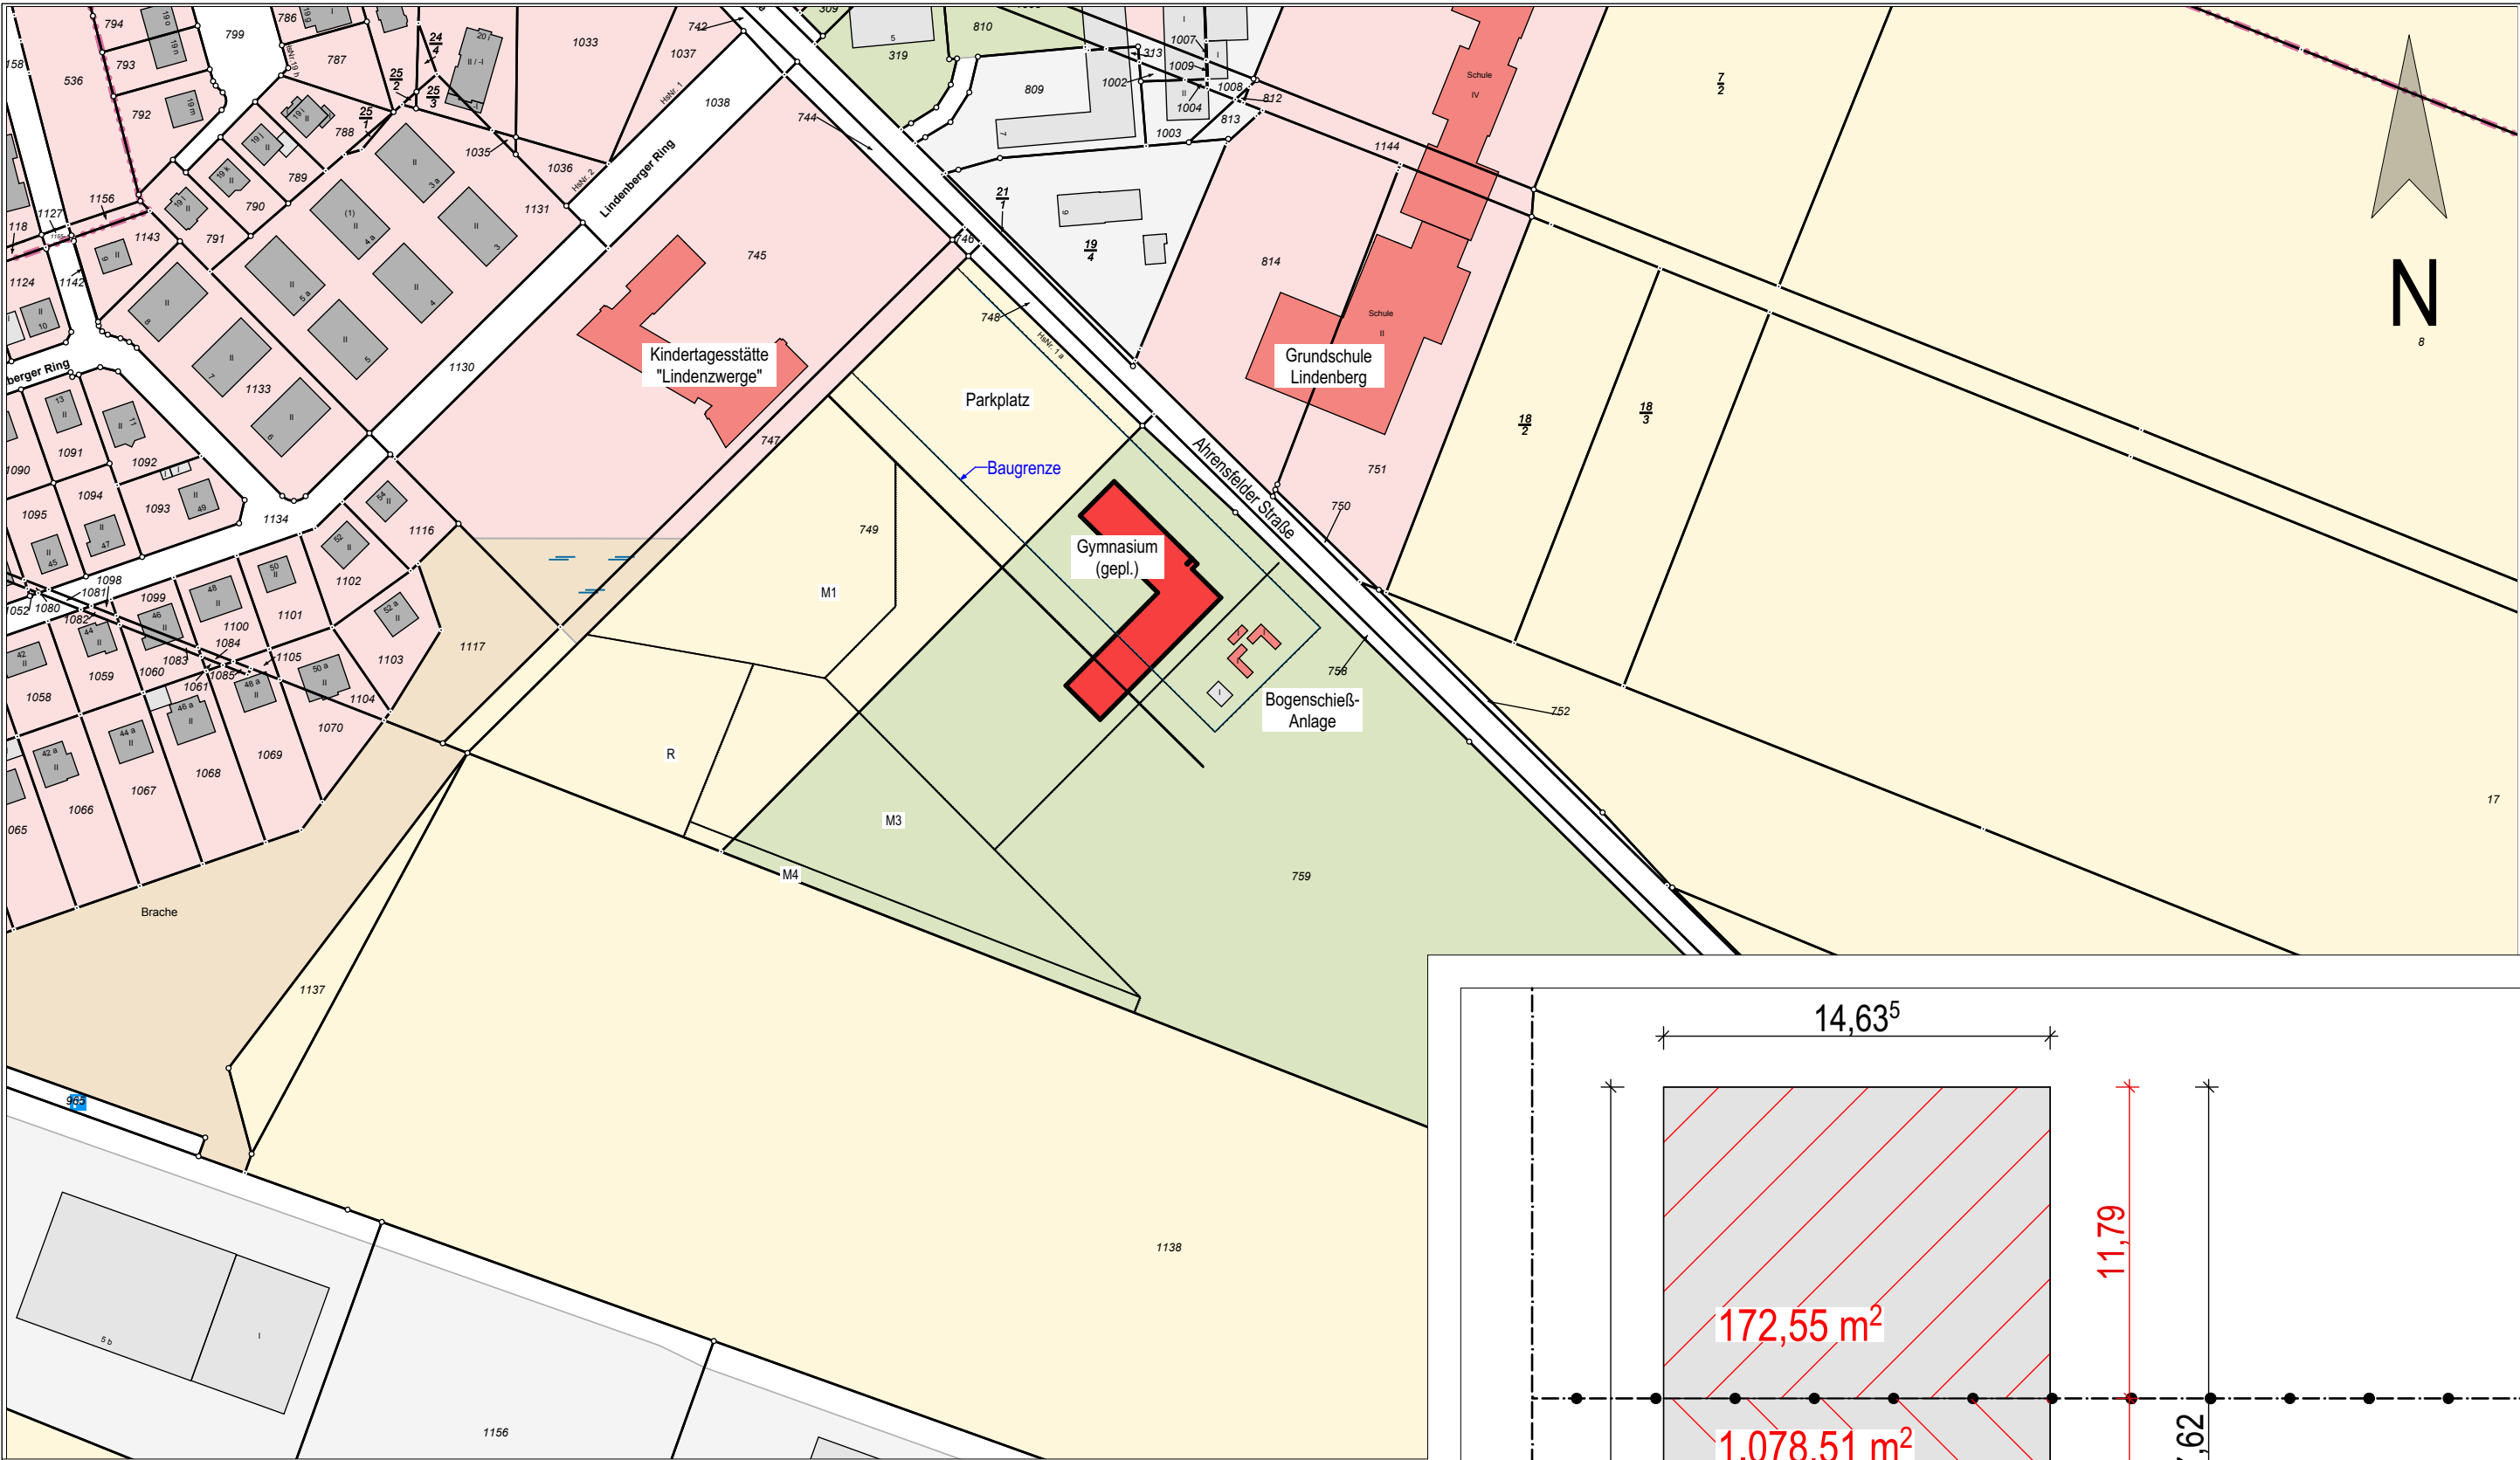


Auszug aus Liegenschaftskarte
mit Projekteintragung


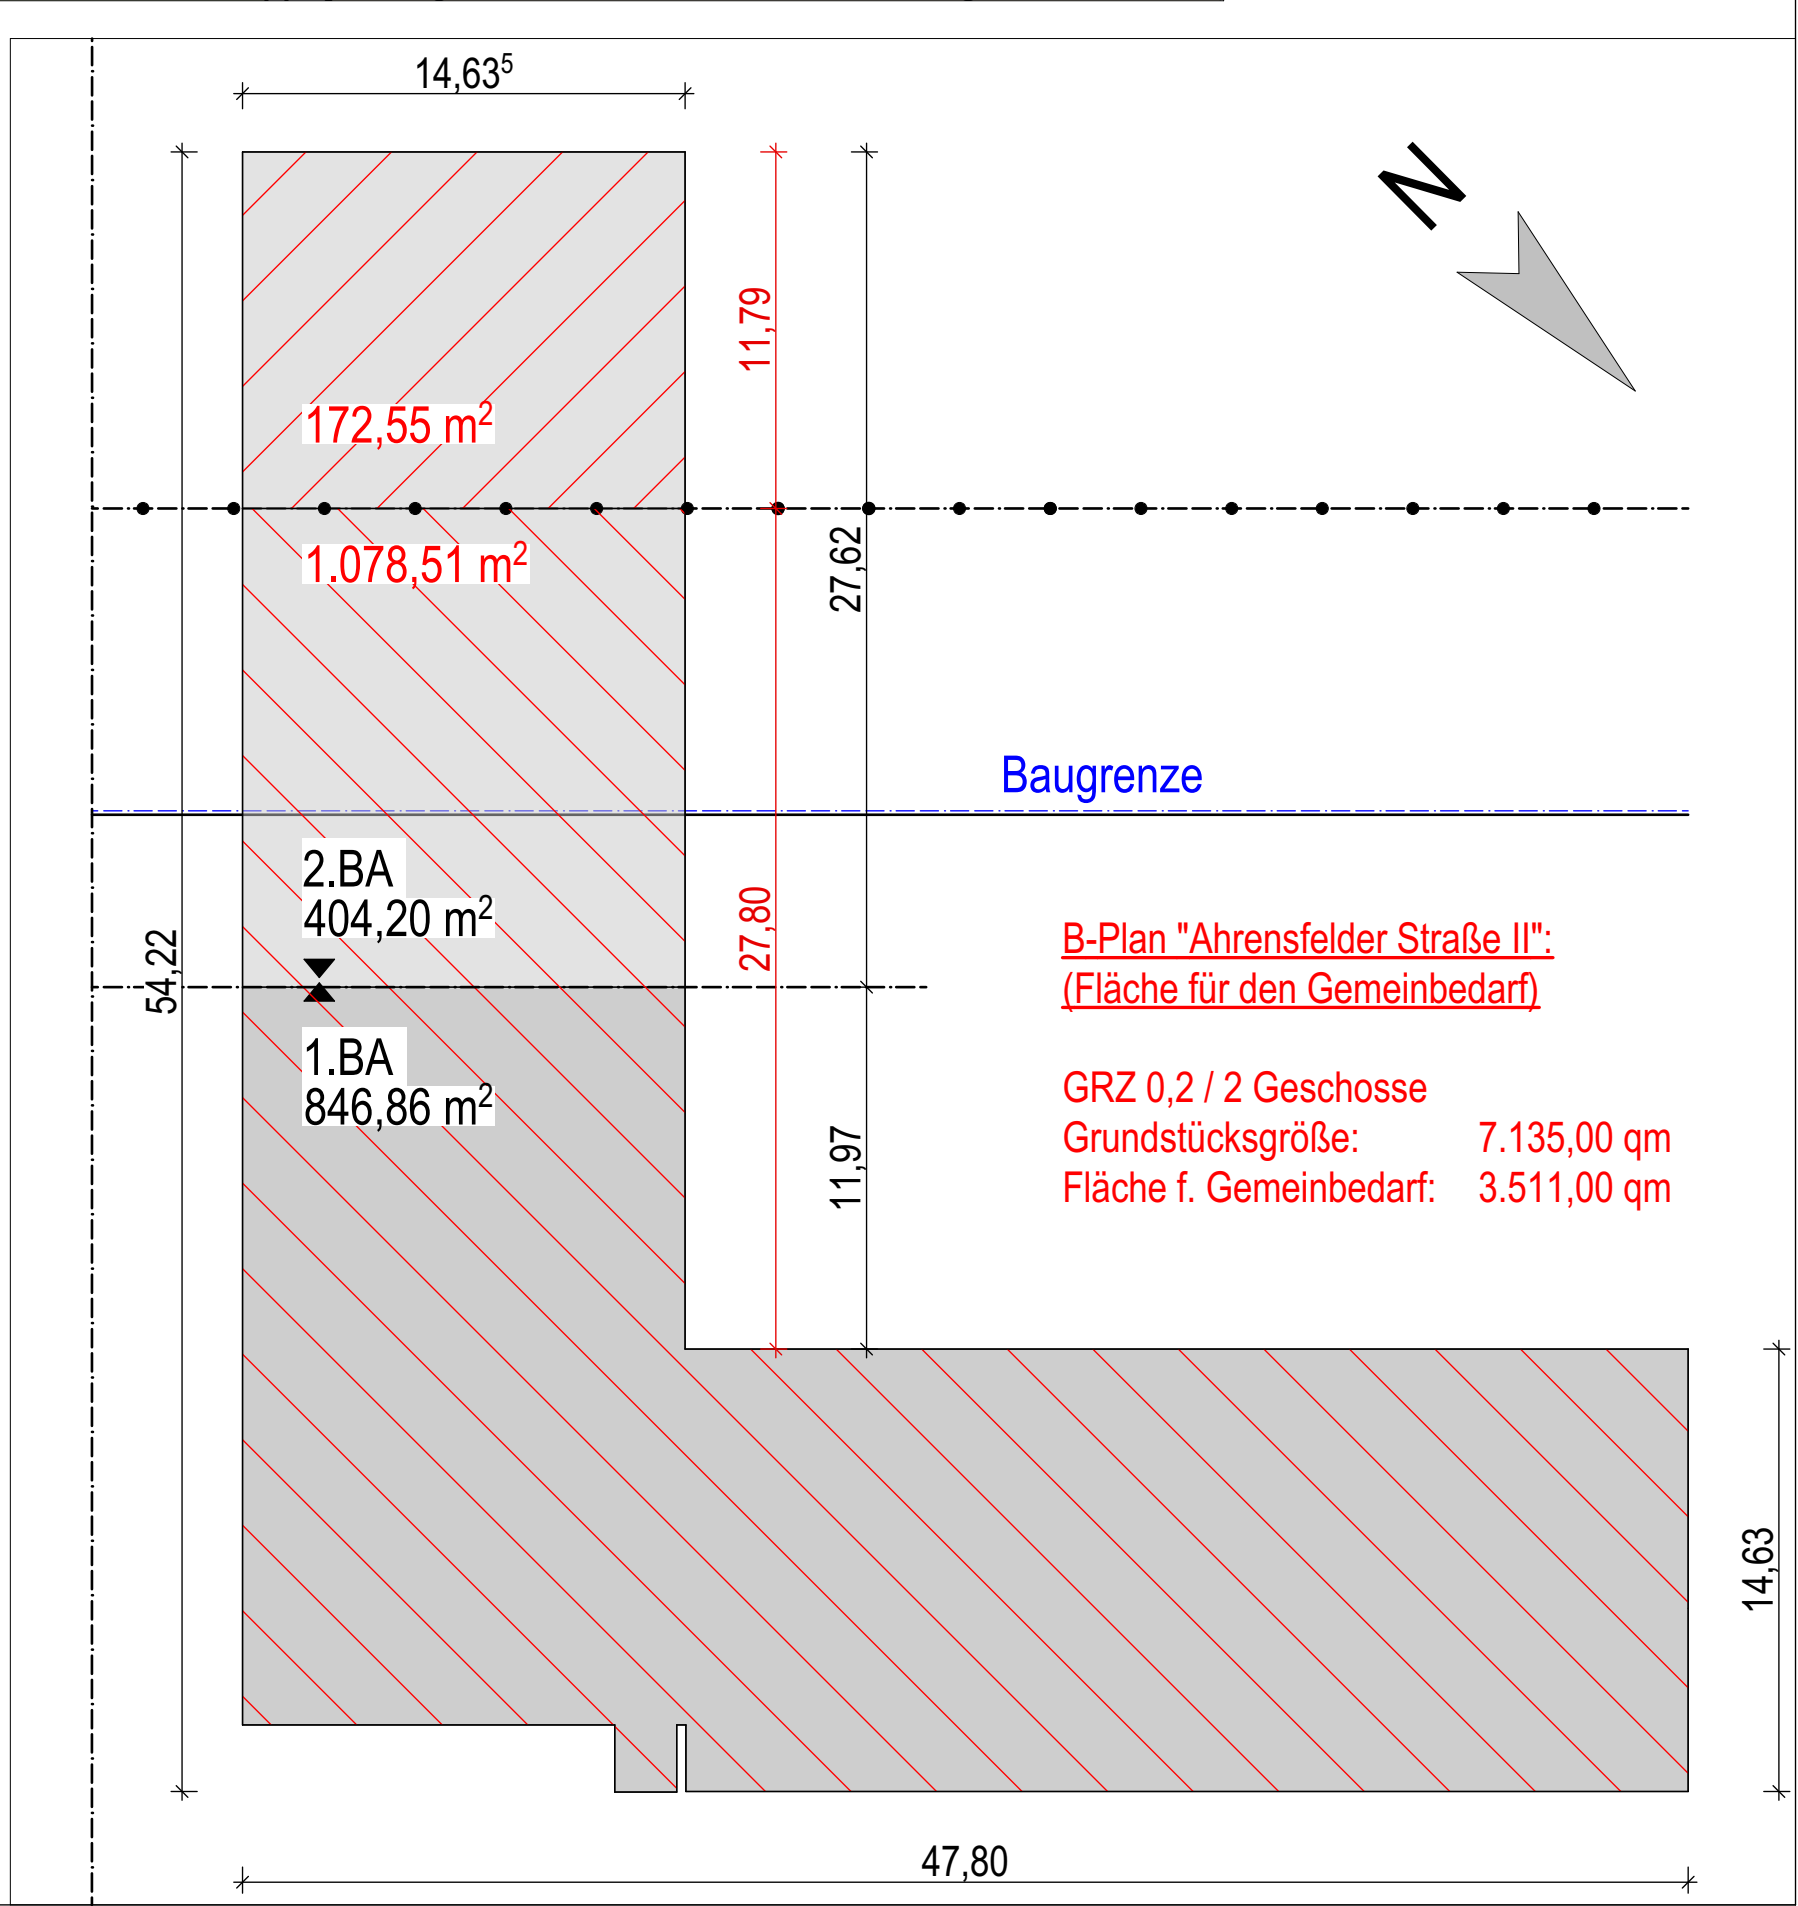


Verteilung der Grundflächen


Index	Änderung	Datum	Bearb.
Bezeichnung	GA		
Projekt	Errichtung Schulprovisorium für den Neubau Gymnasium Ahrensfelde Ahrensfelder Straße 16356 Ahrensfelde OT Lindenberg		
Bauherr	Landkreis Barnim Liegenschafts- und Schulverwaltungsamt Am Markt 1 16225 Eberswalde T: 03334 214 - 0 F: 03334 214 11 92		
Architekt	Architekturbüro Hesse+Partner GmbH Trebbiner Allee 12a, 14959 Trebbin T: 030 - 221 91 30-34 F: 030 - 221 91 30-40 E: info@hesse-partner.de		
Fachingenieur TGA			
Planinhalt	Übersichtsplan Flächenverteilung		
Maßstab	1:2000/1:250	Blattformat	DIN A2
Bearbeiter	KW/AB	GE-01	
Datum	18.12.2025		

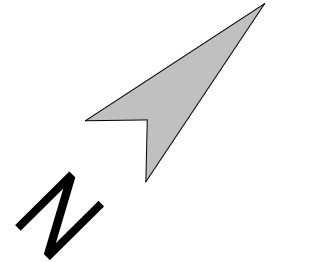

CAD: GA-Interimsbau_2025_BA.pln

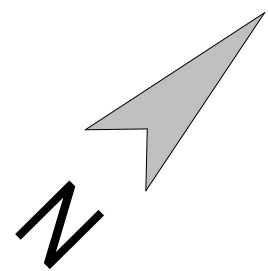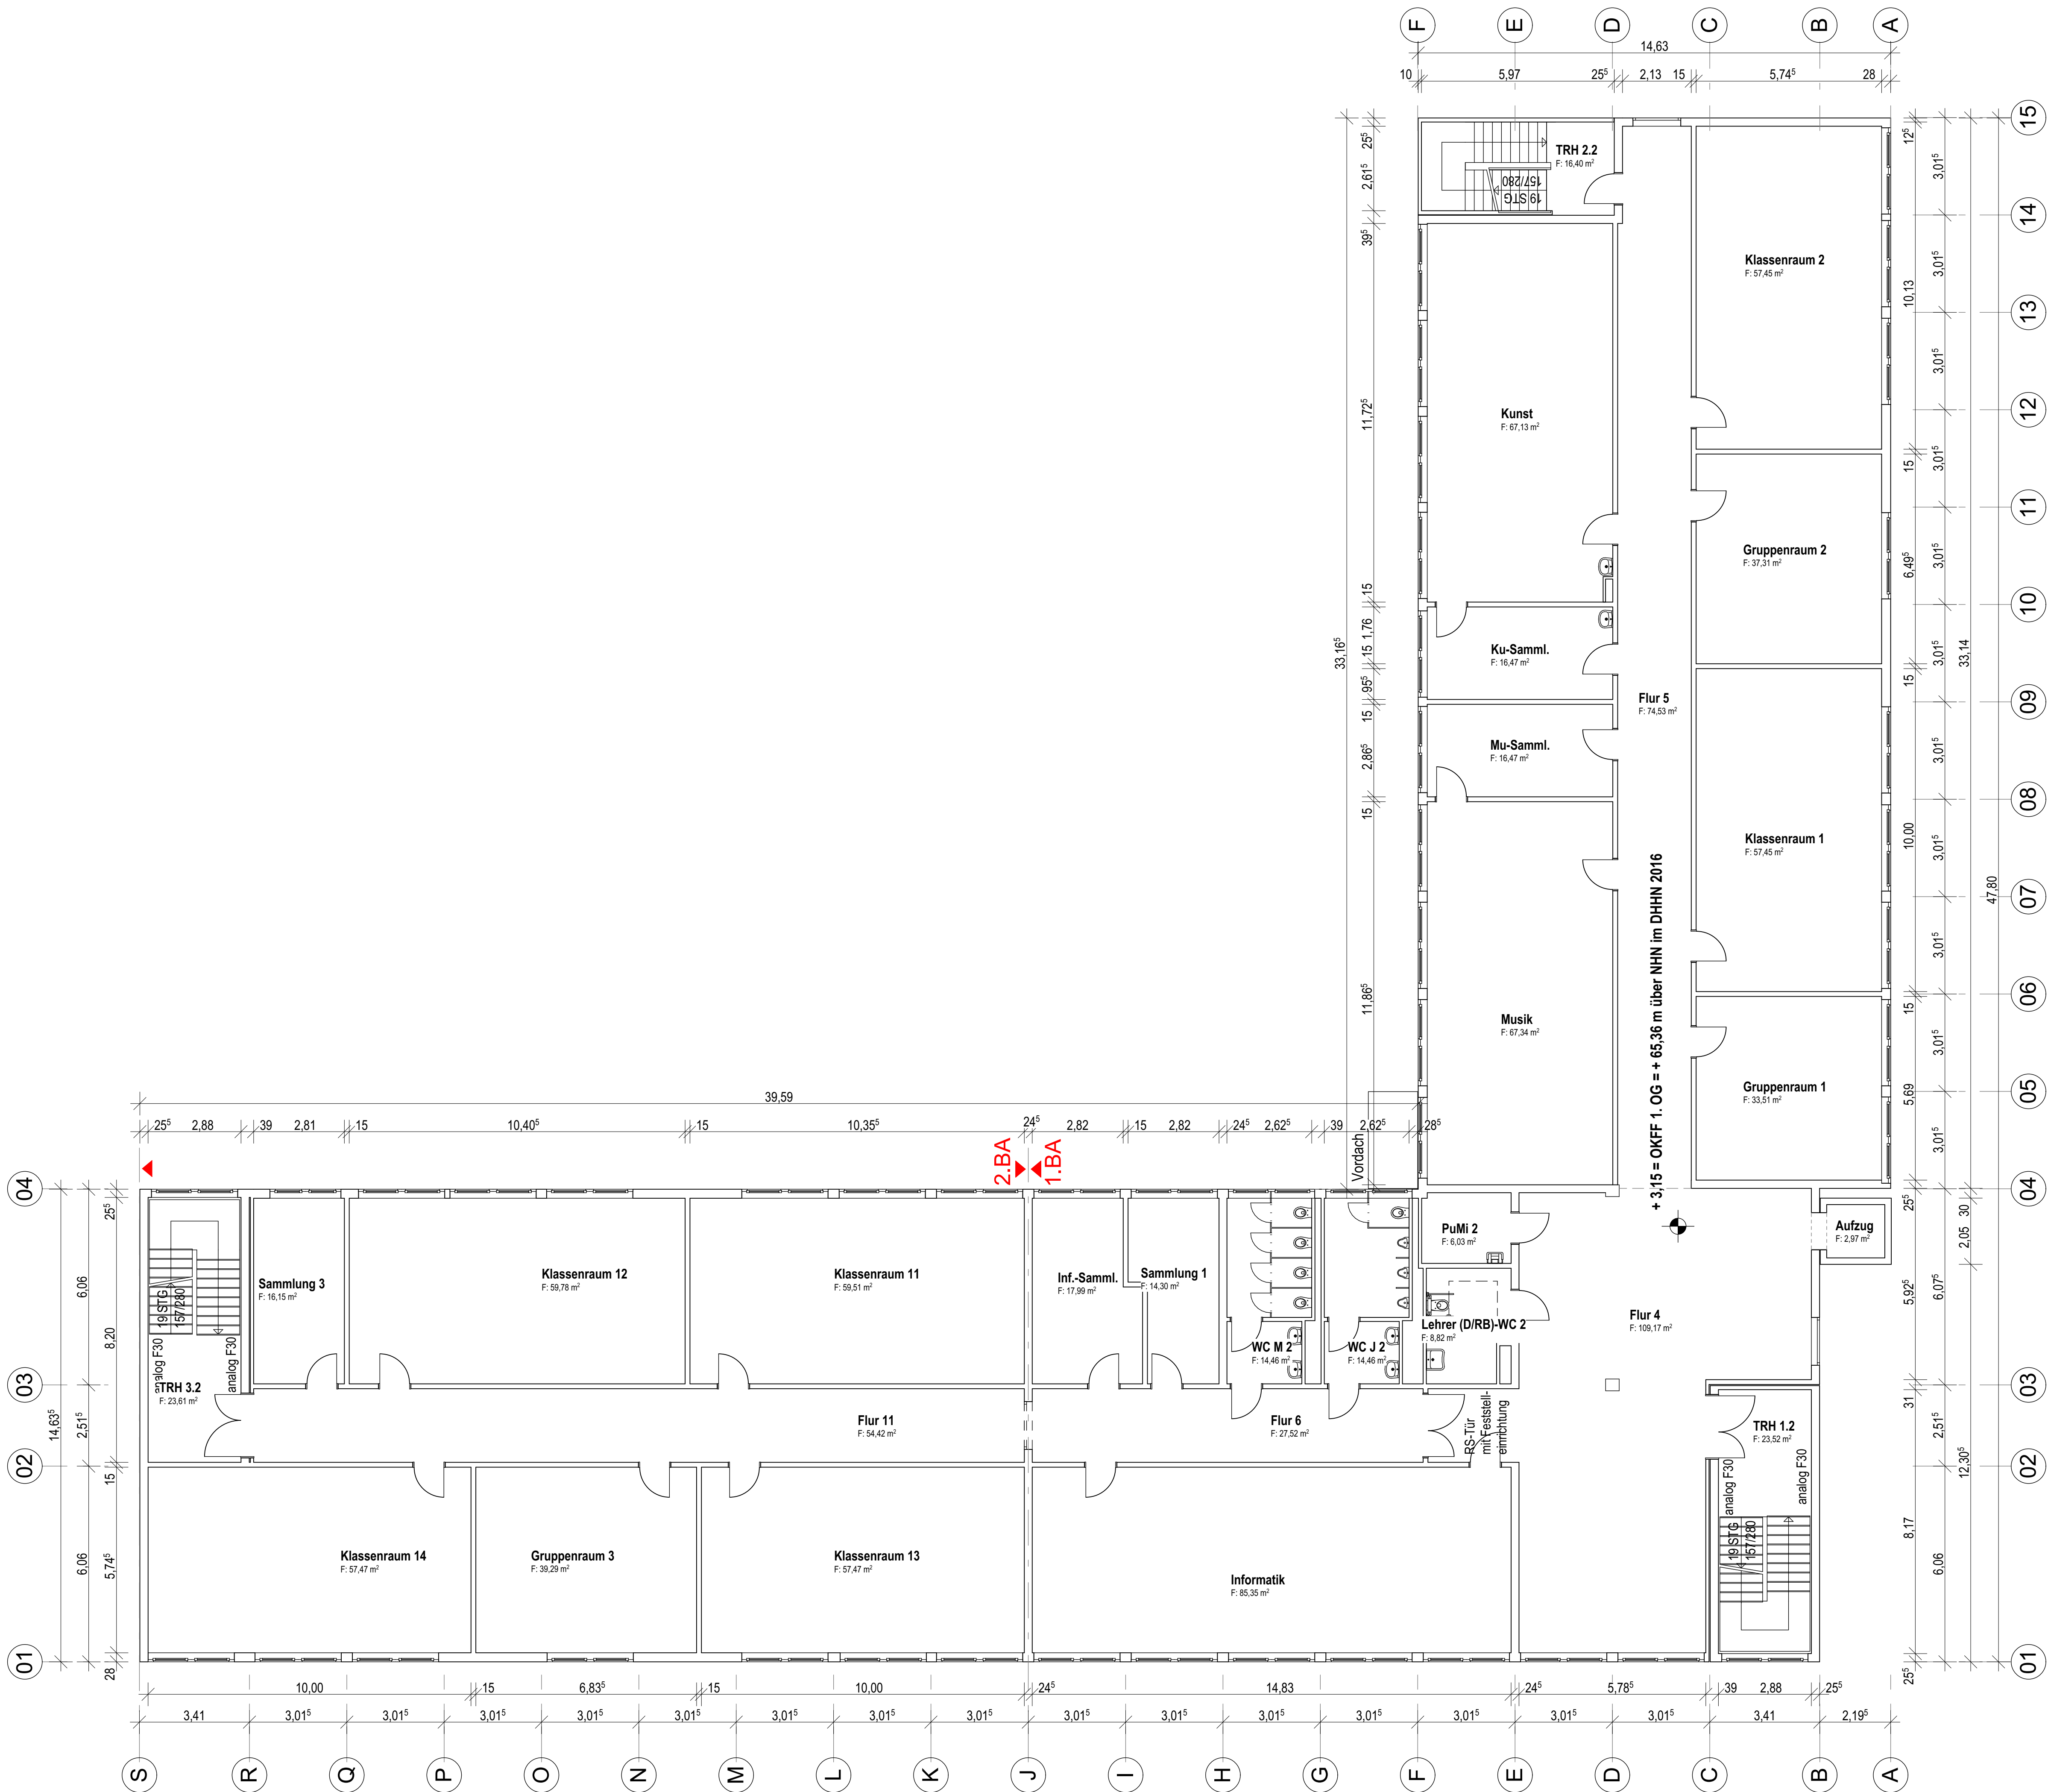

Index	Änderung		Datum	Bearb.
Bezeichnung		GA		
Projekt		Errichtung Schulprovisorium für den Neubau Gymnasium Ahrensfelde Ahrensfelder Straße 1a 16356 Ahrensfelde OT Lindenberg		
Bauherr		Landkreis Barnim Liegenschafts- und Schulverwaltungsamt Am Markt 1 16225 Eberswalde T: 03334 214 - 0 F: 03334 214 11 92		
Architekt		Architekturbüro Joachim HesseGmbH Trebbiner Allee 12a, 14959 Trebbin T: 030 - 221 91 30-34 F: 030 - 221 91 30-40 E: info@hesse-architekt.de		
Fachingenieur TGA				
Planinhalt		1. Obergeschoss		
012345678910 012345				
Maßstab	1/100	Blattformat	DIN A1	
Bearbeiter	KW/AB/HD	GE-04		
Datum	07.01.2026			
		Plan Nr.		

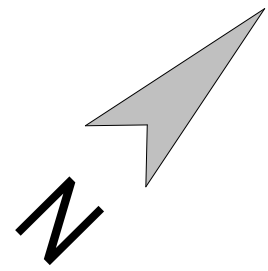

CAD: GA-Interimsbau_2025_BA.pln