


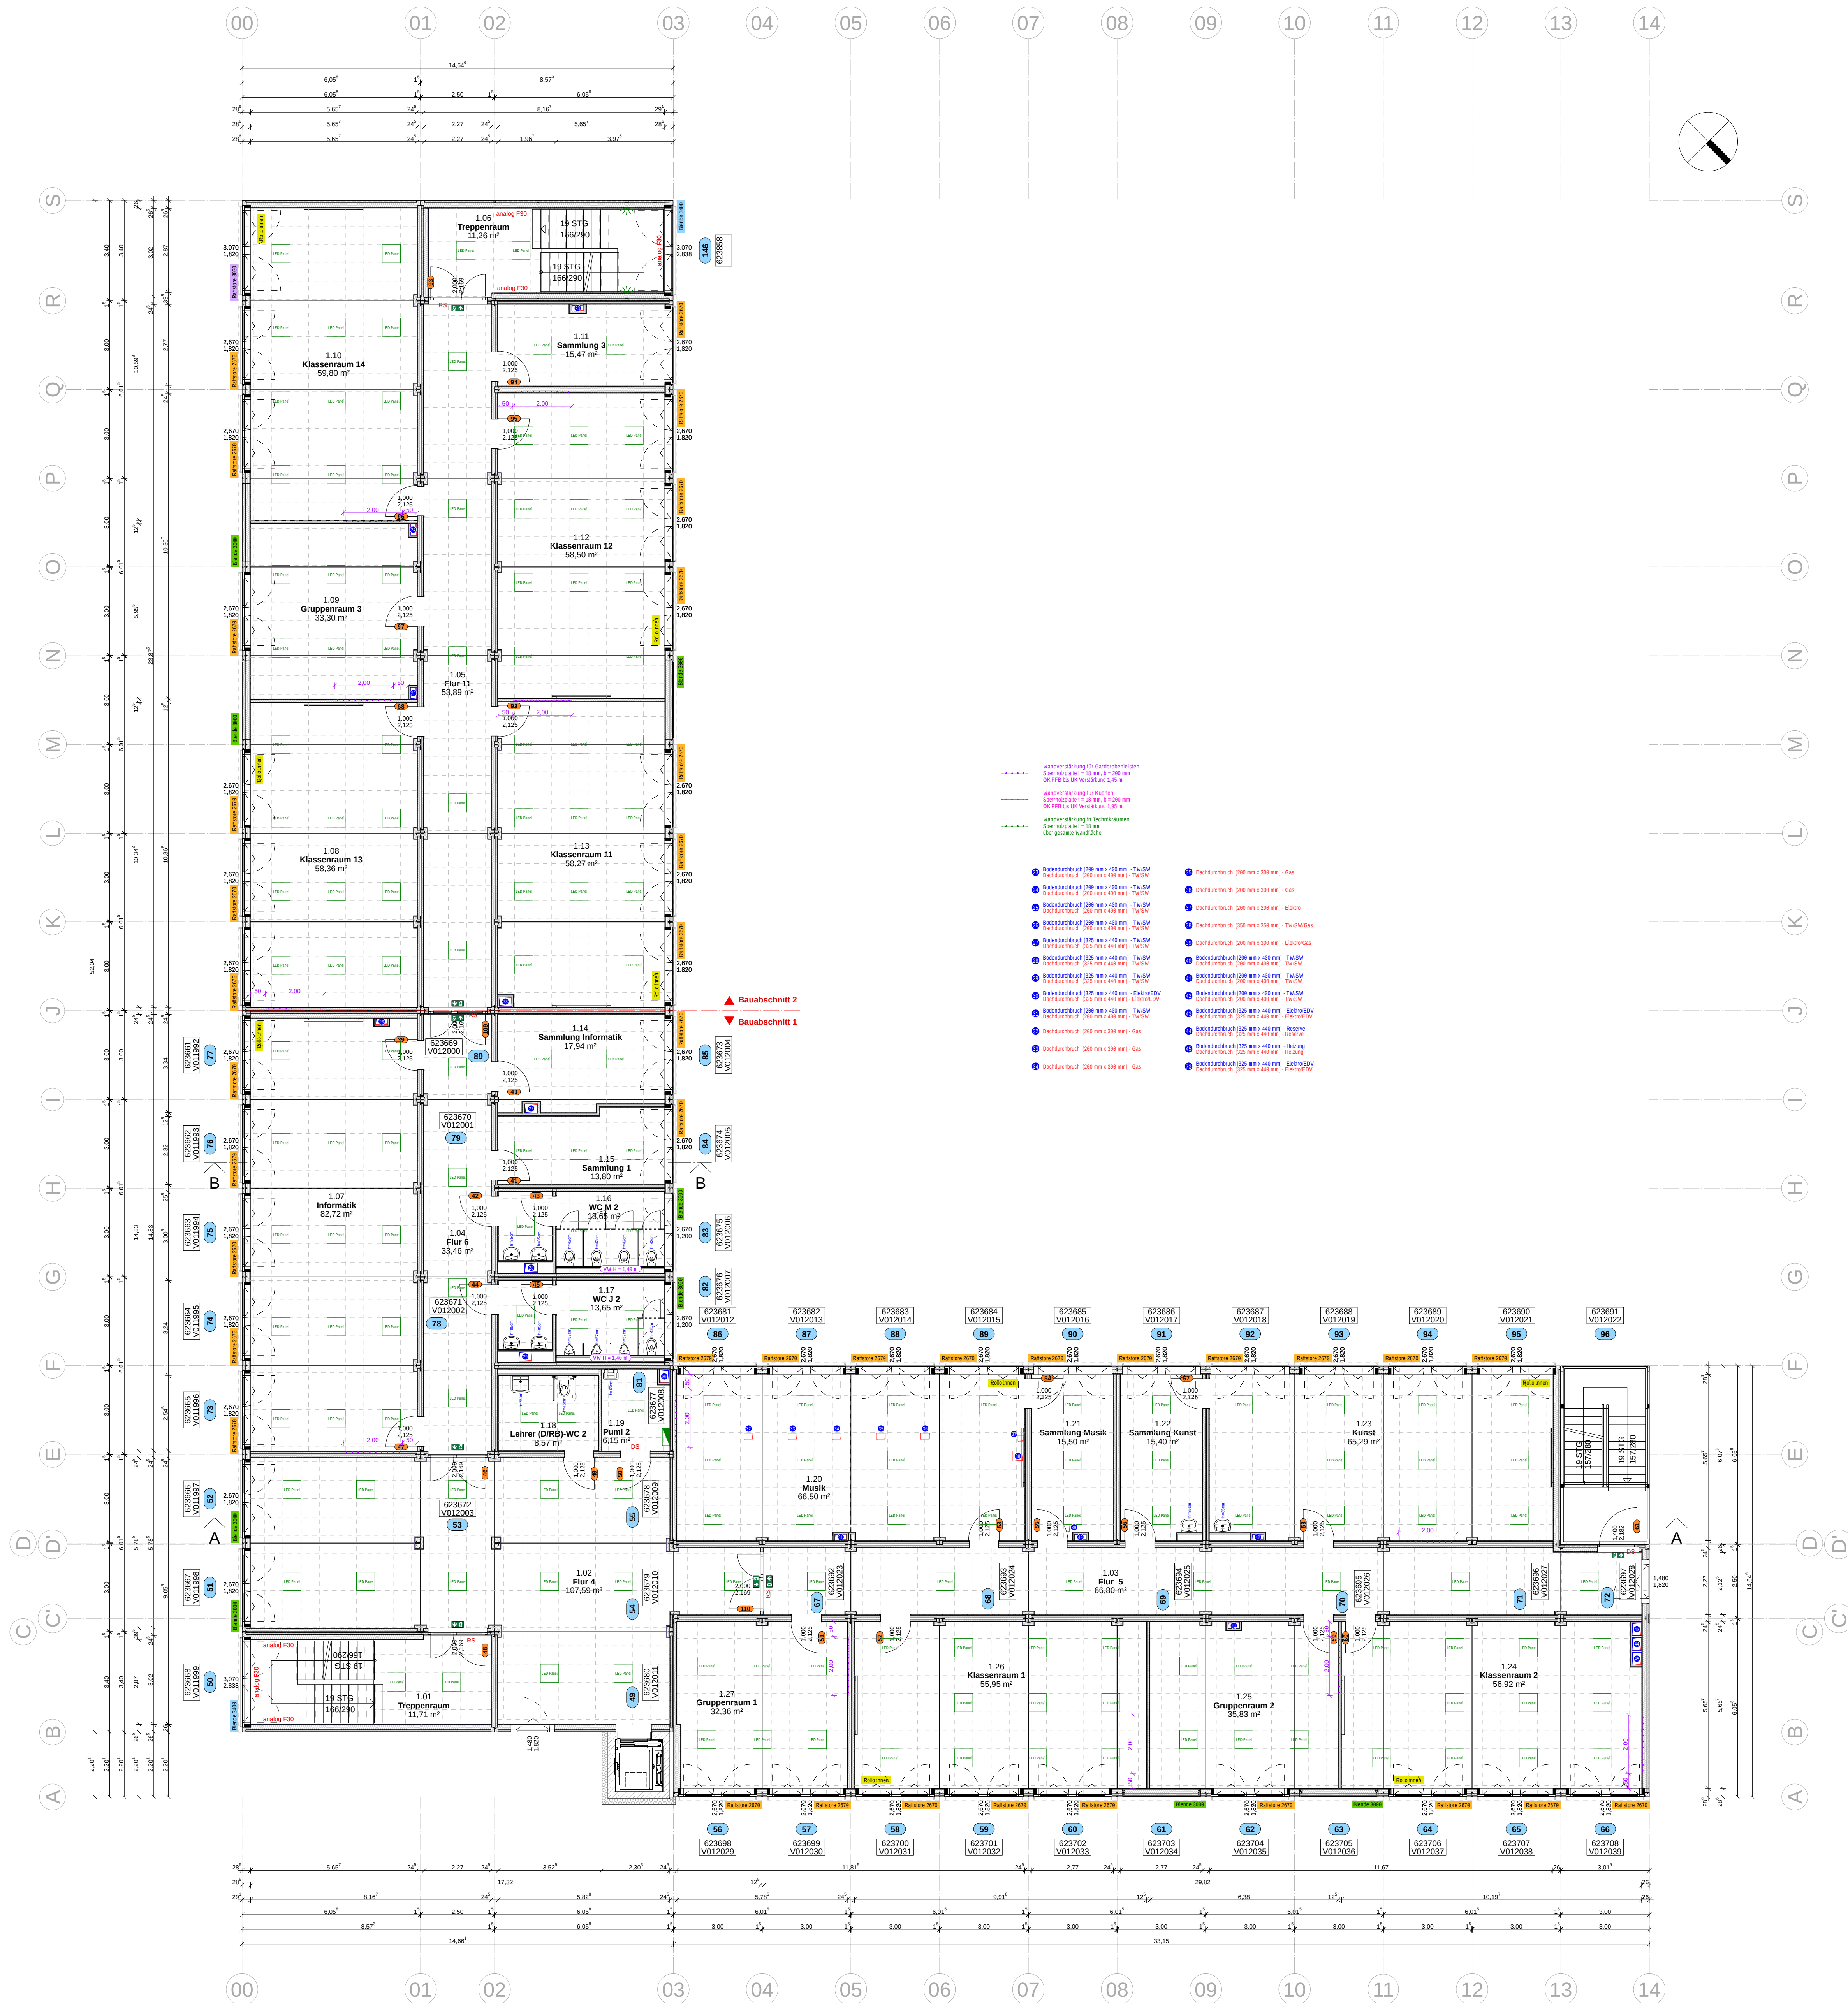

Grundriss 1. OG
M 1:100

Gebäudeinformationen
Baureihe: ProENERGY

F106539		Ausführungsplanung	Freigegeben
Nr.	Änderung	Datum	Zeichner
1	Ausführungsdetails ergänzt	2026-02-26	sanderd
2	aktuelle Anpassungen	2026-02-27	sanderd

Freigegeben Datum: 1

In diesem Plan werden ggf. Leistungen dargestellt, die über den Leistungsbereich der Firma FAGSI hinausgehen. Es ist daher zu beachten, dass die Firma FAGSI eine planerische Verantwortung lediglich für ihren Leistungsbereich trägt. Die darüber hinausgehende Darstellung im Plan stellt lediglich einen unverbindlichen Planungsvorschlag dar, für den die Firma FAGSI keine Planungsverantwortung übernimmt. Für diese Zeichnung behalten wir uns alle Rechte vor. Ohne unsere vorherige Zustimmung darf sie weder vervielfältigt noch Dritten zugänglich gemacht werden. Zuwiderhandlungen werden strafrechtlich verfolgt (DIN ISO 16010).

PROJEKT

Interimsbau
Gymnasium Ahrensfelde
Ahrensfelder Straße
16356 Ahrensfelde OT Lindenberg

FAGSI
MOBILE RÄUME
FAGSI Vertriebs- und Vermietungs-GmbH
Storchenweg 14
D - 21217 Seevetal
Telefon +49 (0)40 8079152-30
hamburg@fagsi.com

BAUHERR

Landkreis Barnin
Am Markt 1
16225 Ebervalde

Unterschrift Bauherr

ENTWURFSVERFASSER

FAGSI Vertriebs- und Vermietungs-GmbH
Storchenweg 14
D - 21217 Seevetal
Telefon +49 (0)40 8079152-30
hamburg@fagsi.com

Unterschrift Entwurfsverfasser

Projektnummer	F106539	Phase	Ausführungsplanung
Zeichnungs-Nr.	0391084	Status	Freigegeben
Ausgabedatum	2026-02-18 09:04	Datum	MO F106539 (0) - BA1+2.d
Erstelldatum Ersteller	sanderd	Bearbeiter	sanderd
Maßstab	1:100	Blattformat	A0

Projekt
Interimsbau
Gymnasium Ahrensfelde

Planinhalt
Grundriss 1. OG