


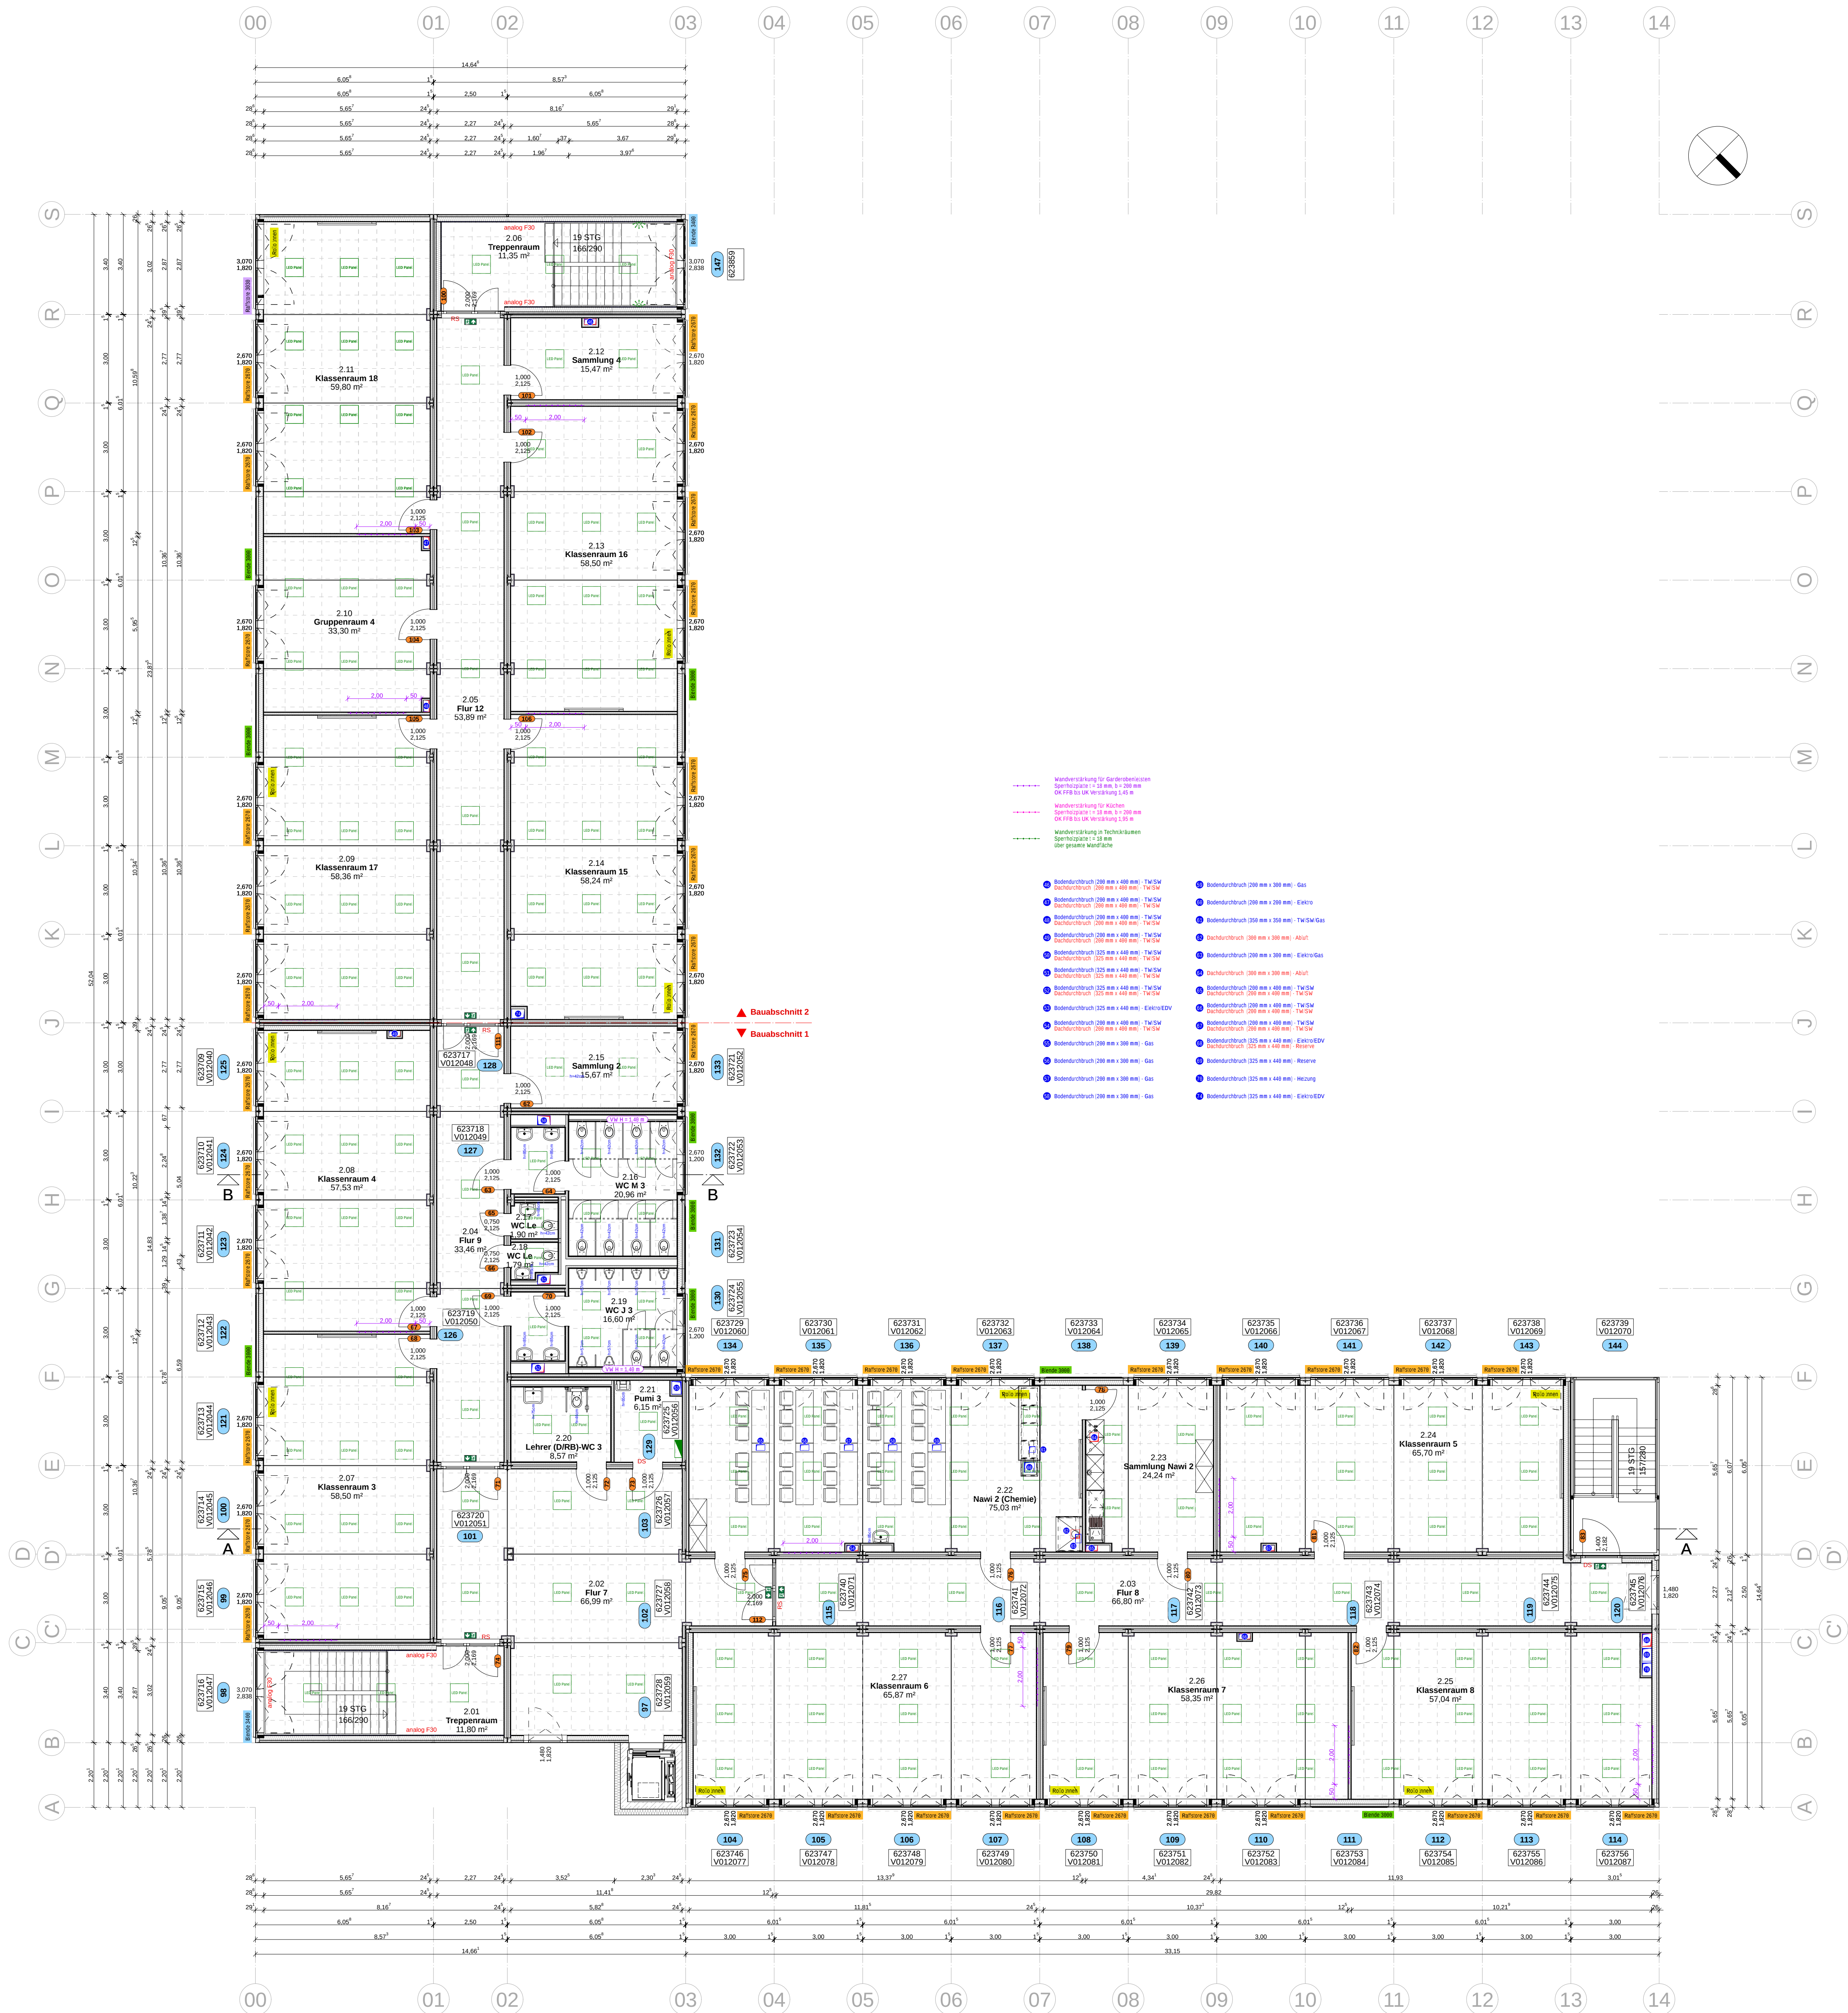

Grundriss 2. OG
M 1:100

Gebäudeinformationen
Baureihe: ProENERGY

F106539		Ausführungsplanung	Freigegeben
Nr.	Änderung	Datum	Zeichner
1	Ausführungsbereich ergänzt	2026-02-26	sanderd
2	aktuelle Anpassungen	2026-02-27	sanderd

Freigebe Datum: 1

In diesem Plan werden ggf. Leistungen dargestellt, die über den Leistungsbereich der Firma FAGSI hinausgehen. Es ist daher zu beachten, dass die Firma FAGSI eine planerische Verantwortung lediglich für ihren Leistungsbereich trägt. Die darüber hinausgehende Darstellung im Plan stellt lediglich einen unverbindlichen Planungsvorschlag dar, für den die Firma FAGSI keine Planungsverantwortung übernimmt. Für diese Zeichnung behalten wir uns alle Rechte vor. Ohne unsere vorherige Zustimmung darf sie weder vervielfältigt noch Dritten zugänglich gemacht werden. Zuwiderhandlungen werden strafrechtlich verfolgt (DIN ISO 16010).

PROJEKT		FAGSI
Interimsbau Gymnasium Ahrensfelde Ahrensfelder Straße 16356 Ahrensfelde OT Lindenberg		MOBILE RÄUME FAGSI Vertriebs- und Vermietungs-GmbH Storchenweg 14 D - 21217 Seevetal Telefon +49 (0)40 8079152-30 hamburg@fagsi.com

BAUHERR	
Landkreis Barnin Am Markt 1 16225 Ebervalde	

ENTWURFSVERFASSER	
FAGSI Vertriebs- und Vermietungs-GmbH Storchenweg 14 D - 21217 Seevetal Telefon +49 (0)40 8079152-30 hamburg@fagsi.com	

Projektdaten	
Projektnummer	F106539
Zeichnungs-Nr.	0391085
Ausgabedatum	2026-02-18 09:04
Erstelldatum Ersteller	sanderd
Maisstab	1:100

Planinhalt	
Interimsbau Gymnasium Ahrensfelde	Grundriss 2. OG