
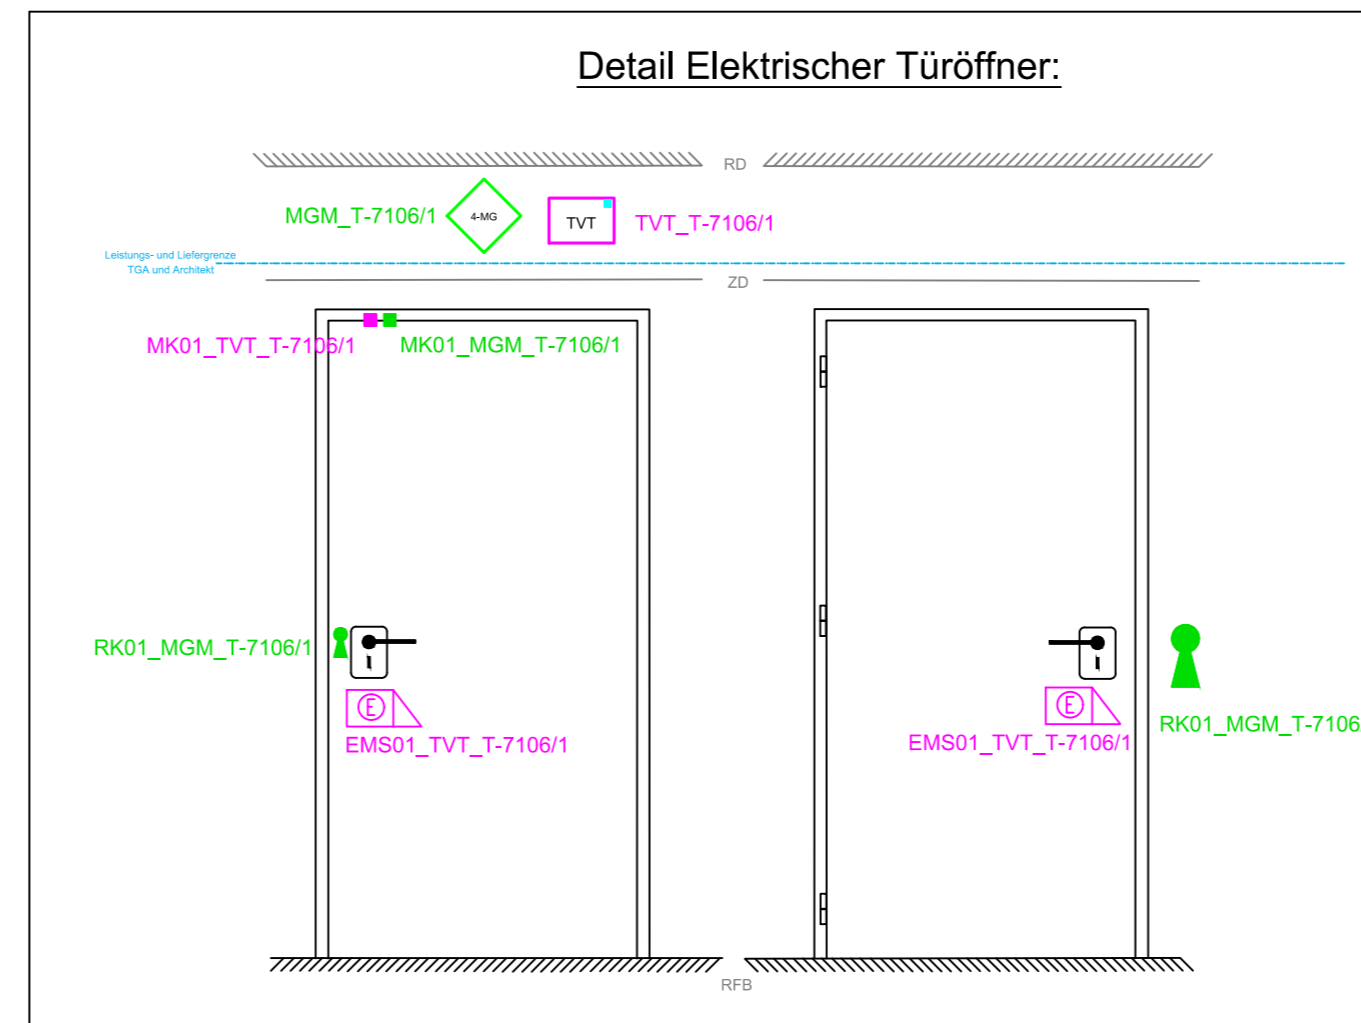


Regeldetail am Beispiel Komponenten Zuko und EMA für die Tür T-7106/1

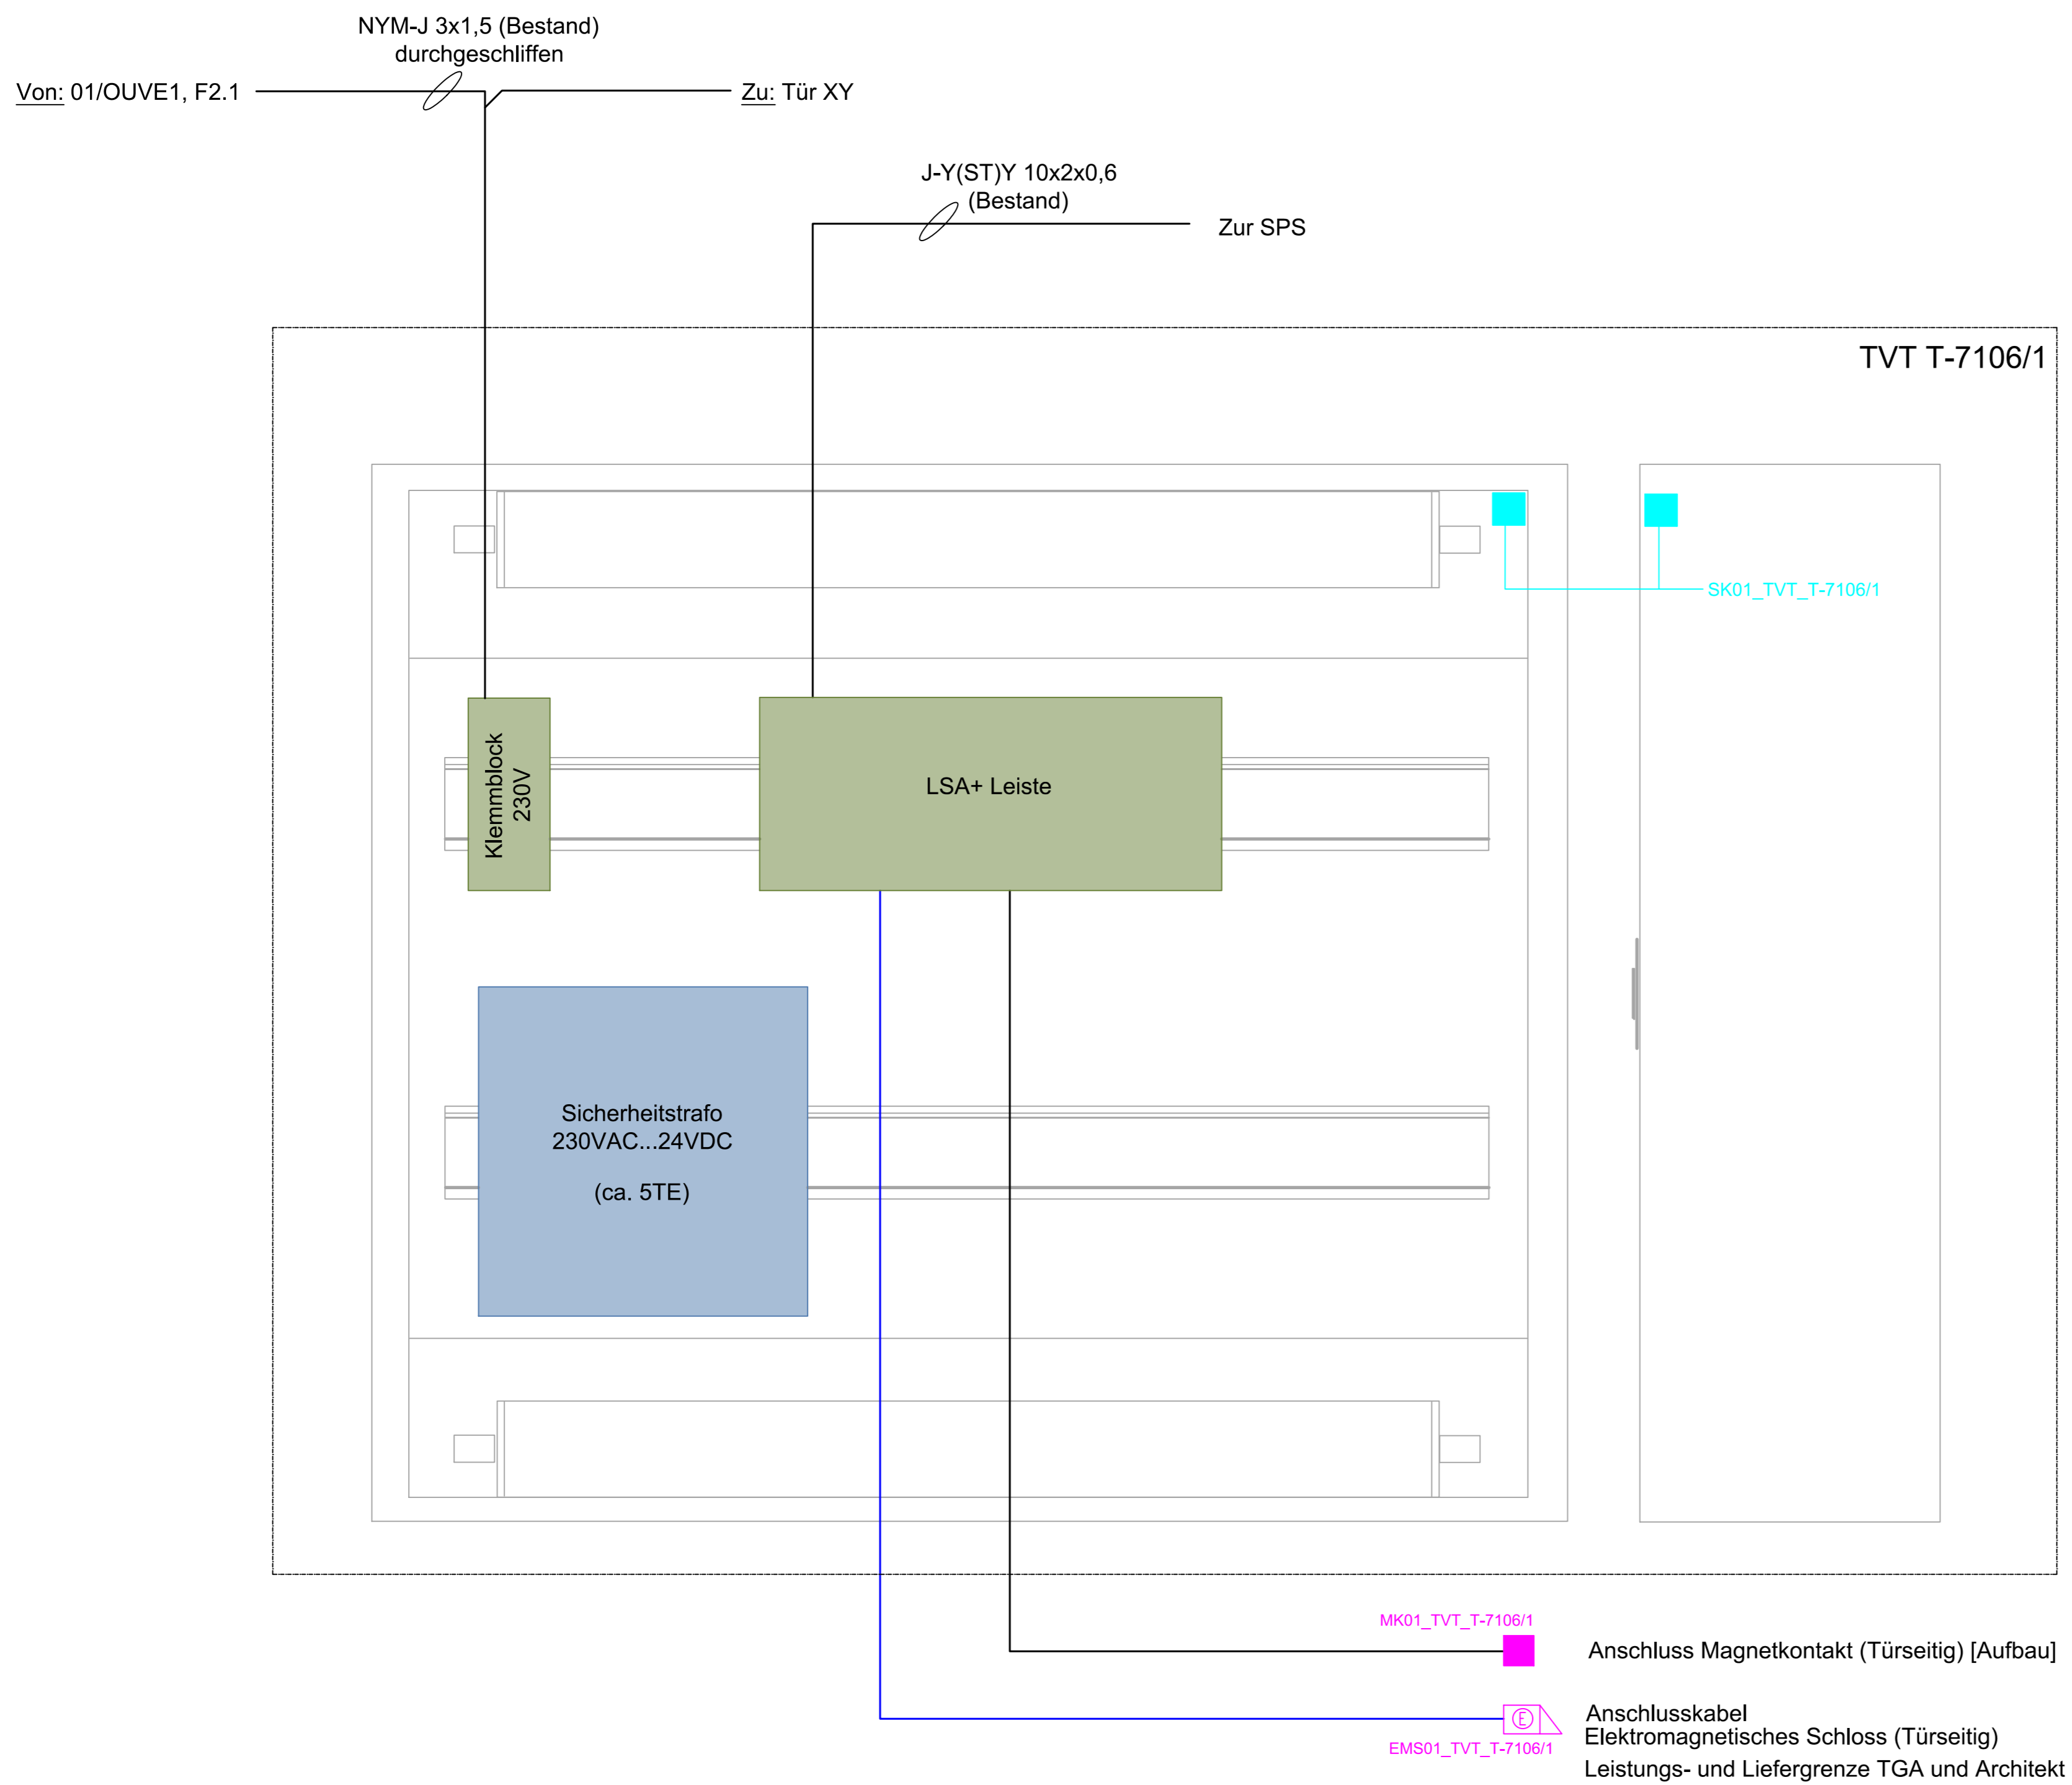

Legende

- TVT Türverteiler, Zuko **[NEU]**
- Aufbau-Magnetkontakt (bei Bestandstüren) [Honeywell MBMCMK48SG3] -> Leistungs- und Liefergrenze KG400 **[Bestand]**
- Ⓢ Elektromagnetisches Schloss [türseitiger Einbau, KG300] **[NEU]**
- Türzustandsanzeige **[im Bestand]**
- x-MG Meldegruppenmodul, [Honeywell 2- oder 4MG] **[NEU]**
- Einbaumagnetkontakt (bei neuen Türen) [Honeywell EMK 46 S G3 M] -> Leistungs- und Liefergrenze KG300 **(*)**
- Aufbau-Magnetkontakt (bei Bestandstüren) [Honeywell MBMCMK48SG3] -> Leistungs- und Liefergrenze KG400 **(*) [Bestand]**
- Riegelschaltkontakt [Honeywell 031309.06] Bei Bestandstüren ist dieser nachzurüsten. Bei neuen Türen wird dieser seitens des Türbauers montiert **(*) [Bestand]**
- Sabotageschutz / Deckelkontakt Türverteiler Zuko **[NEU]**
- System- / Anschlusskabel von Assa Abloy (für die Schlossmodelle 509X), Kabellänge 10m **[NEU]**

(*) Weiterverwendung der Komponenten steht im Vordergrund. Vorab ist die weitere Nutzbarkeit zu prüfen. Dies betrifft die einzelnen Komponenten und deren Verkabelung.