




Eingangstüren - Ansicht außen

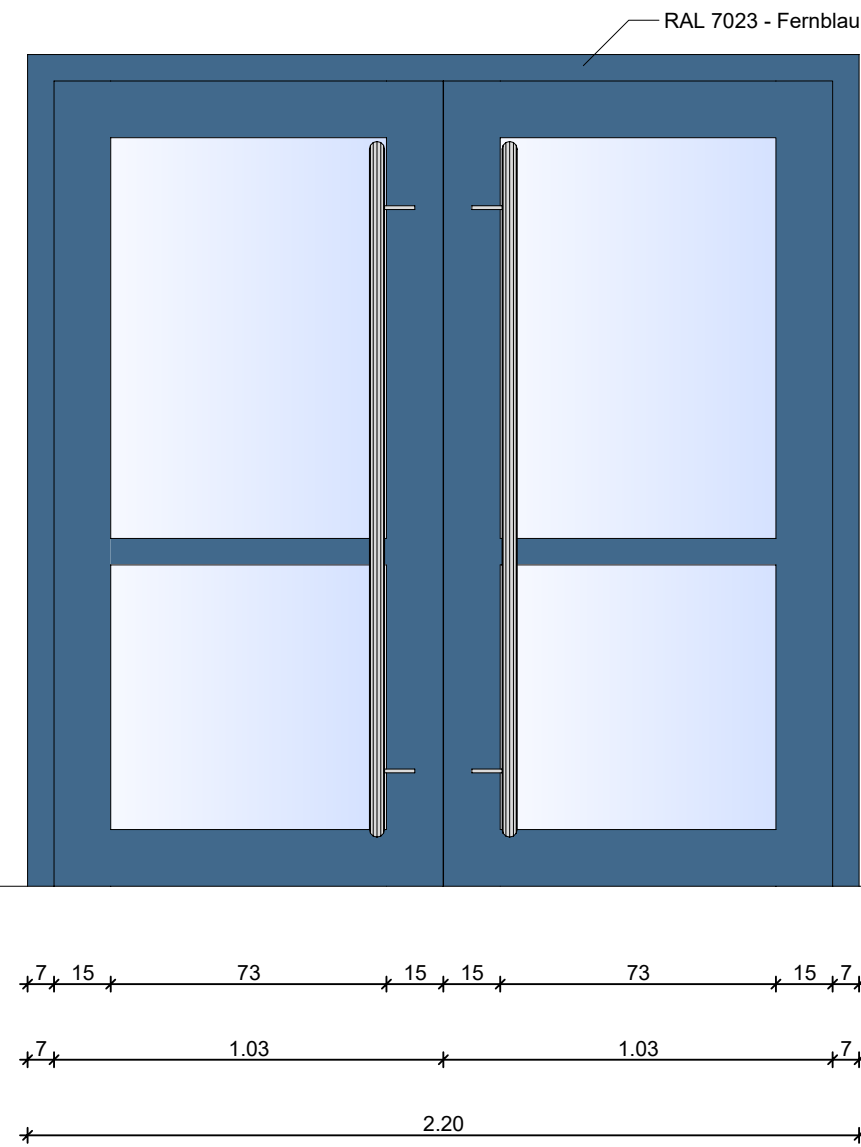


Eingangstüren - Ansicht innen

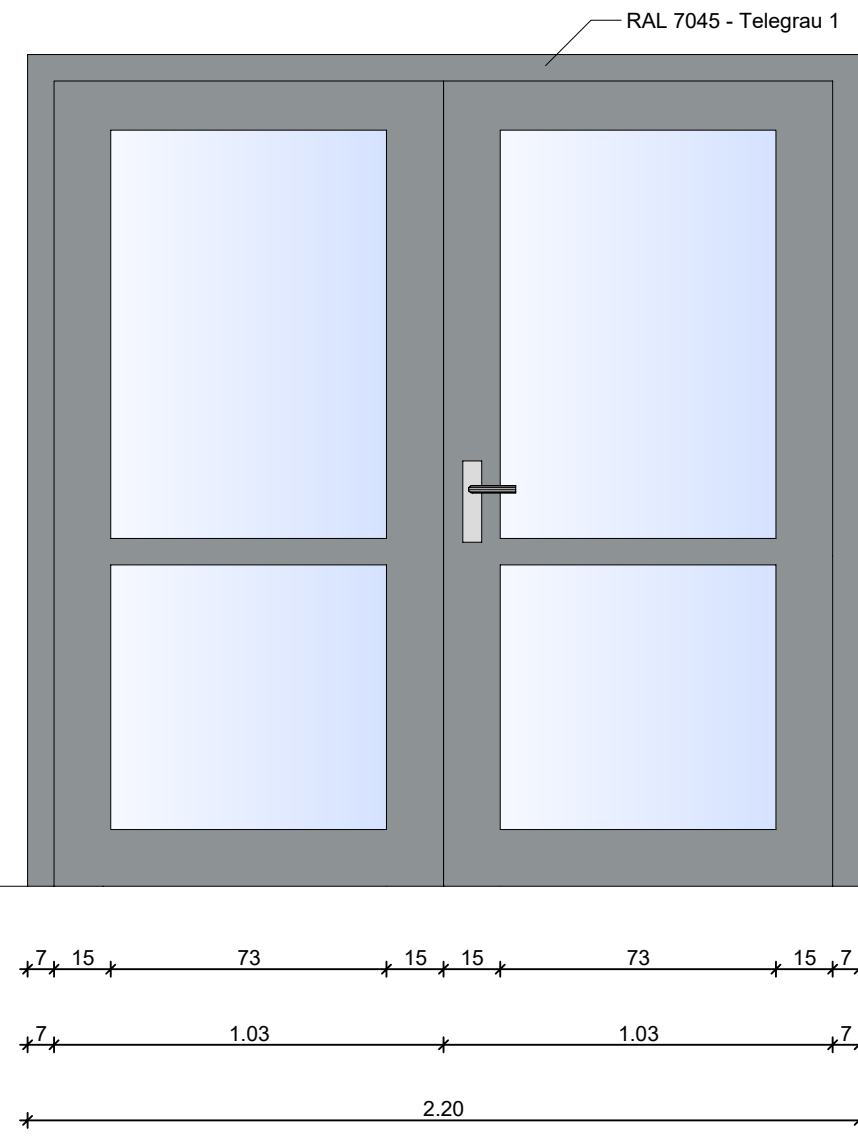


Türen Giebelwände (Fluchttreppen) - Ansicht außen

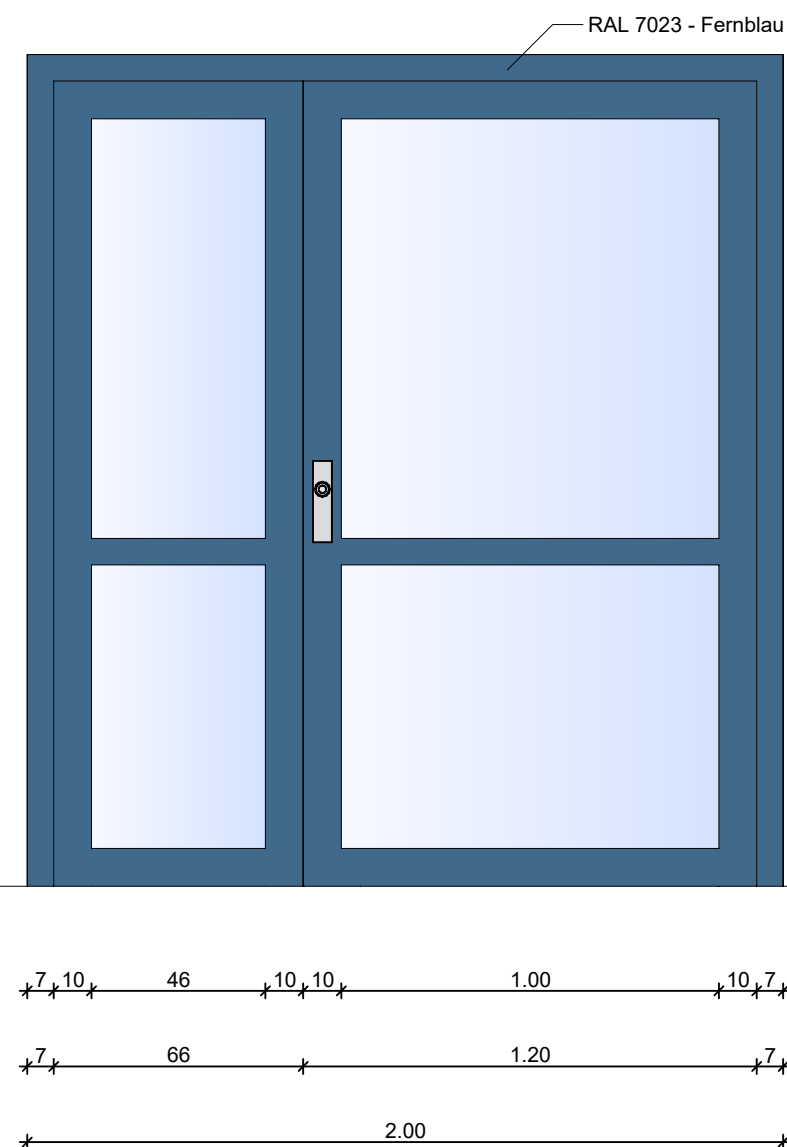


Türen Giebelwände (Fluchttreppen) - Ansicht innen

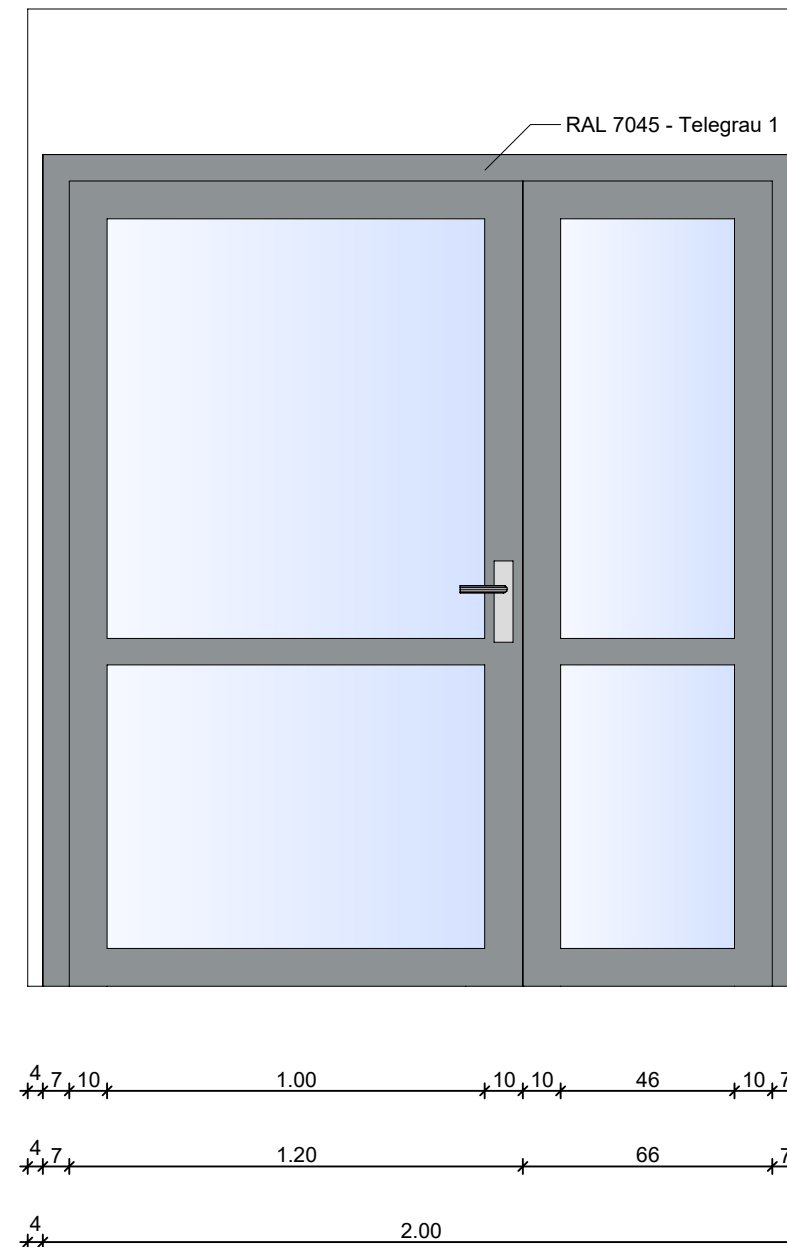


Stahl-Glas-Element Windfang

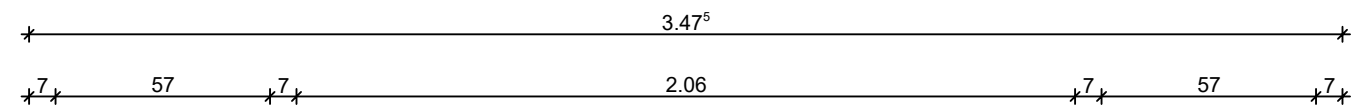



Türen Treppenhäuser

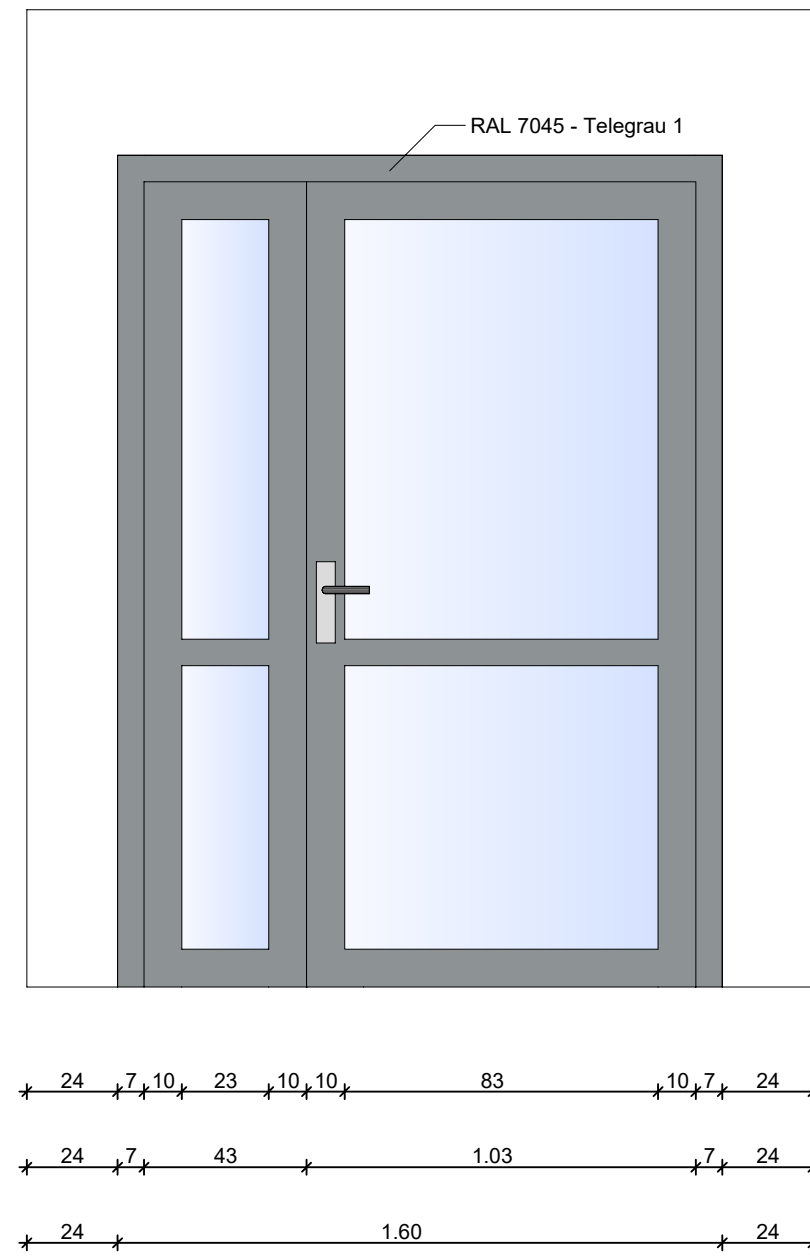

Türen Gemeinschaftsräume

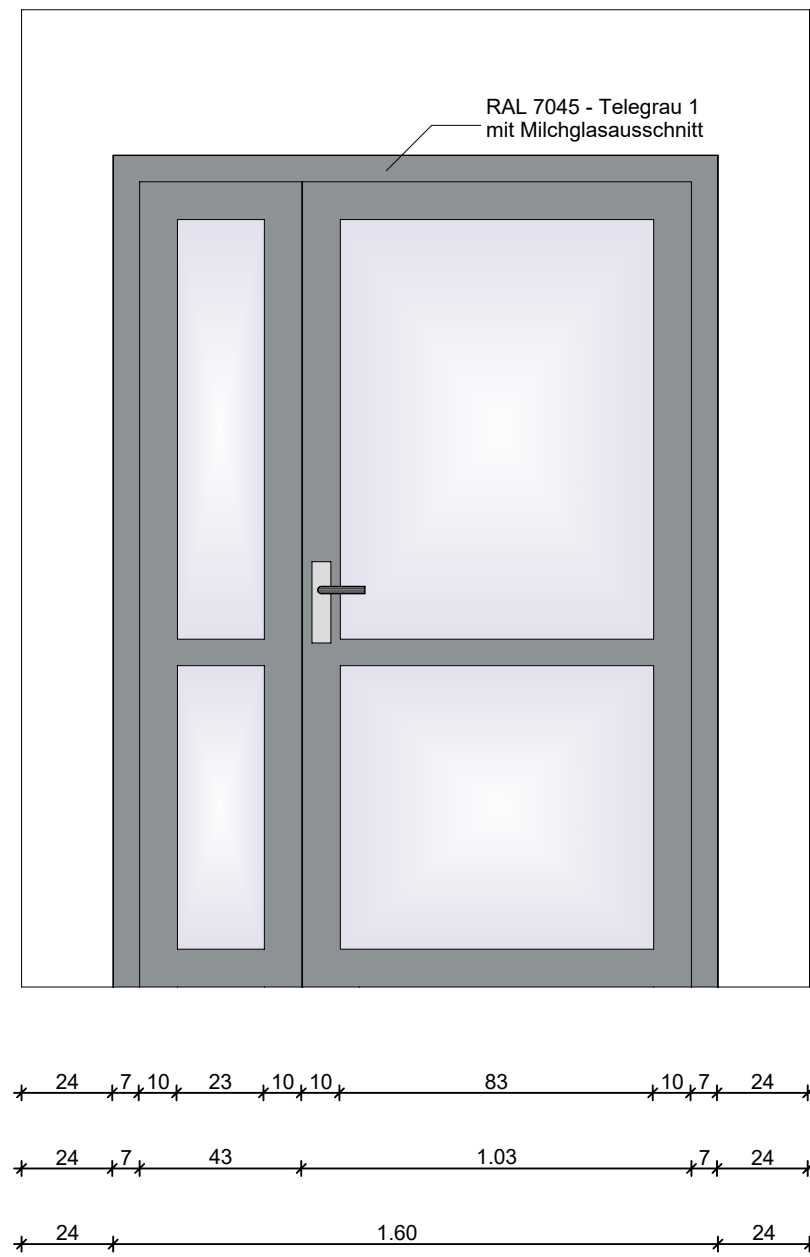

Türen in Brandwänden

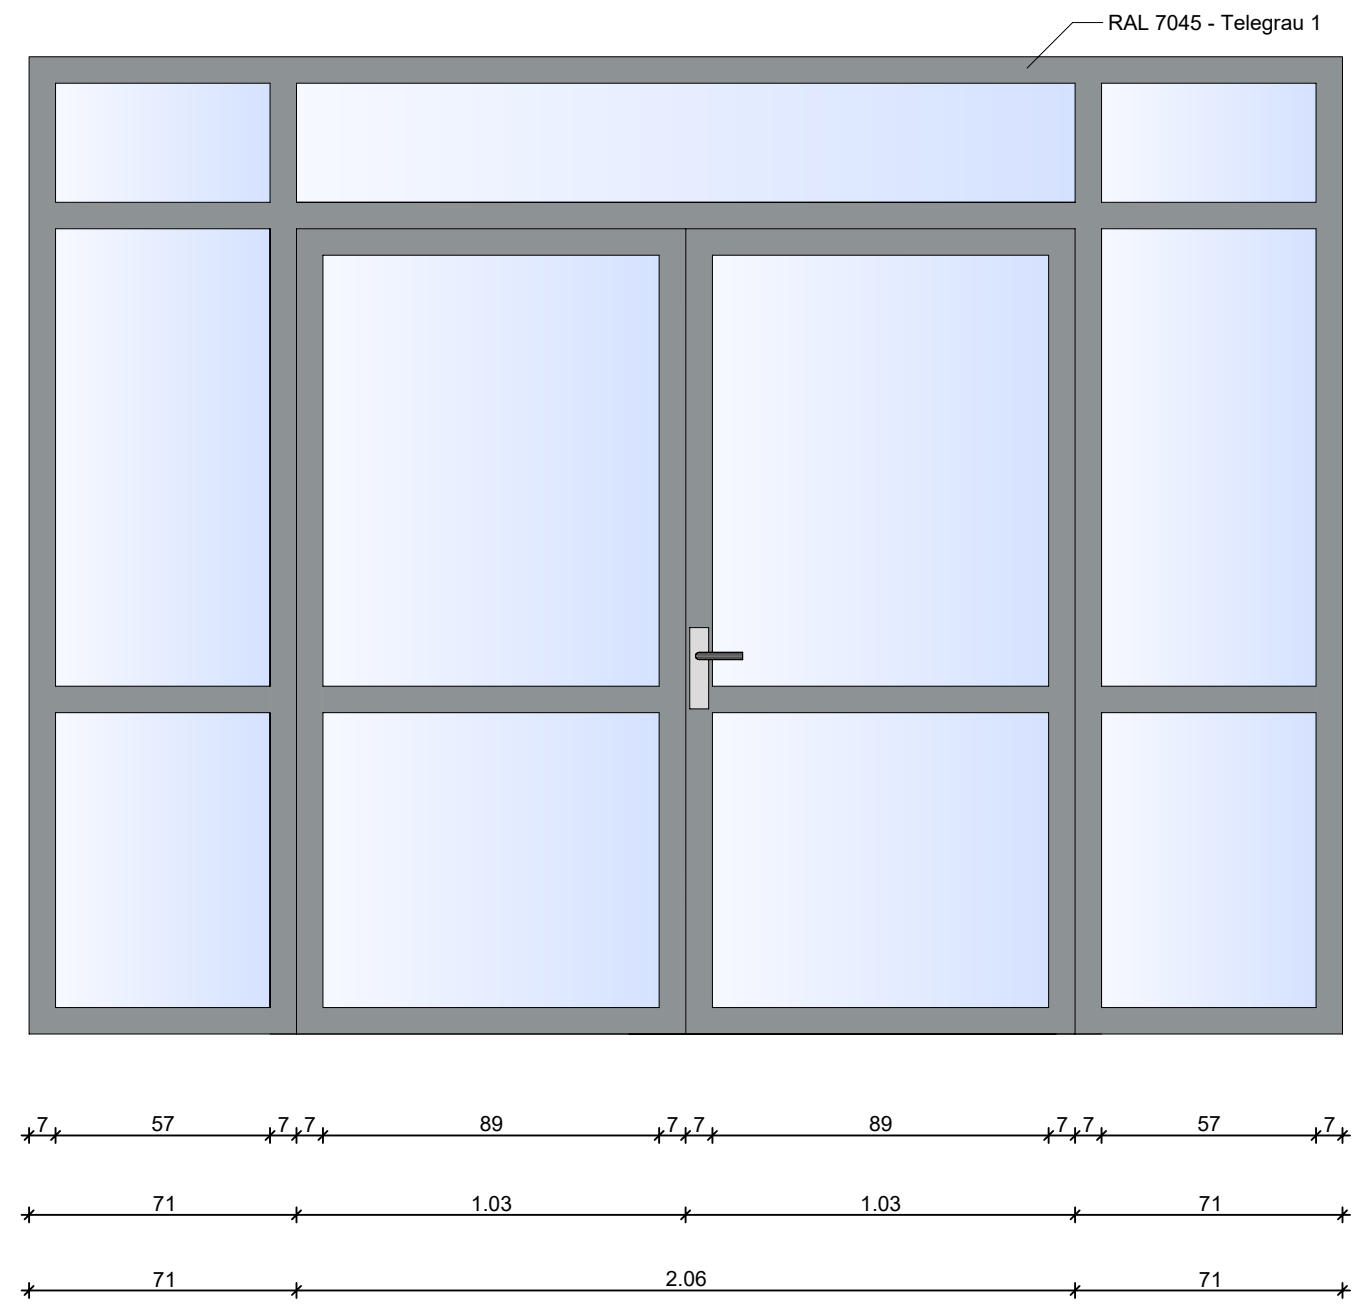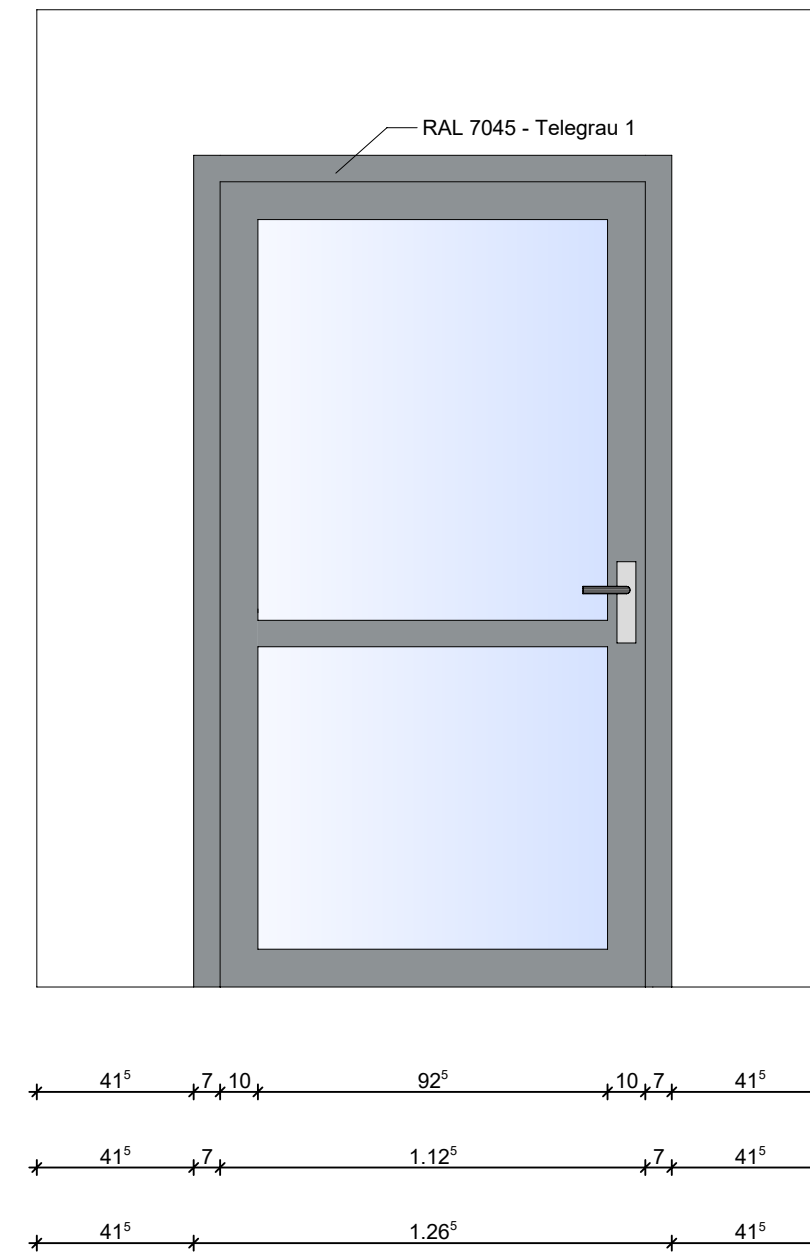

Alle Maße sind am Bau zu prüfen!

Index	Datum	Bearbeiter	Änderung

Baumaßnahme
Flugplatz Holzdorf
Sanierung Gebäude 23
Fliegerhorstallee 1
04916 Schönevalde

Planungsphase
Ausschreibung

Planbezeichnung
Ansichten Türen

Planinformation	Maßstab: 1:20	Blattgröße: 410 x 930 mm	Erstellt am: 24.02.2026	Index:
------------------------	------------------	-----------------------------	----------------------------	--------

CAD	Projektname: Sanierung Geb. 23	Plancodierung:
------------	-----------------------------------	----------------

Brandenburgischer Landesbetrieb für Liegenschaften und Bauen (BLB)
Sophie-Alberti-Str. 4-6
14478 Potsdam
Tel.: 0331/ 58181-0
E-Mail: poststelle@blb.brandenburg.de

Gebäudeplaner

Tragwerksplaner

Technische Gebäudeausrüstung

Unterschrift Planer:	Unterschrift Bauherr:
----------------------	-----------------------

gezeichnet:	24.02.2026	bearbeitet:	geprüft:
-------------	------------	-------------	----------