
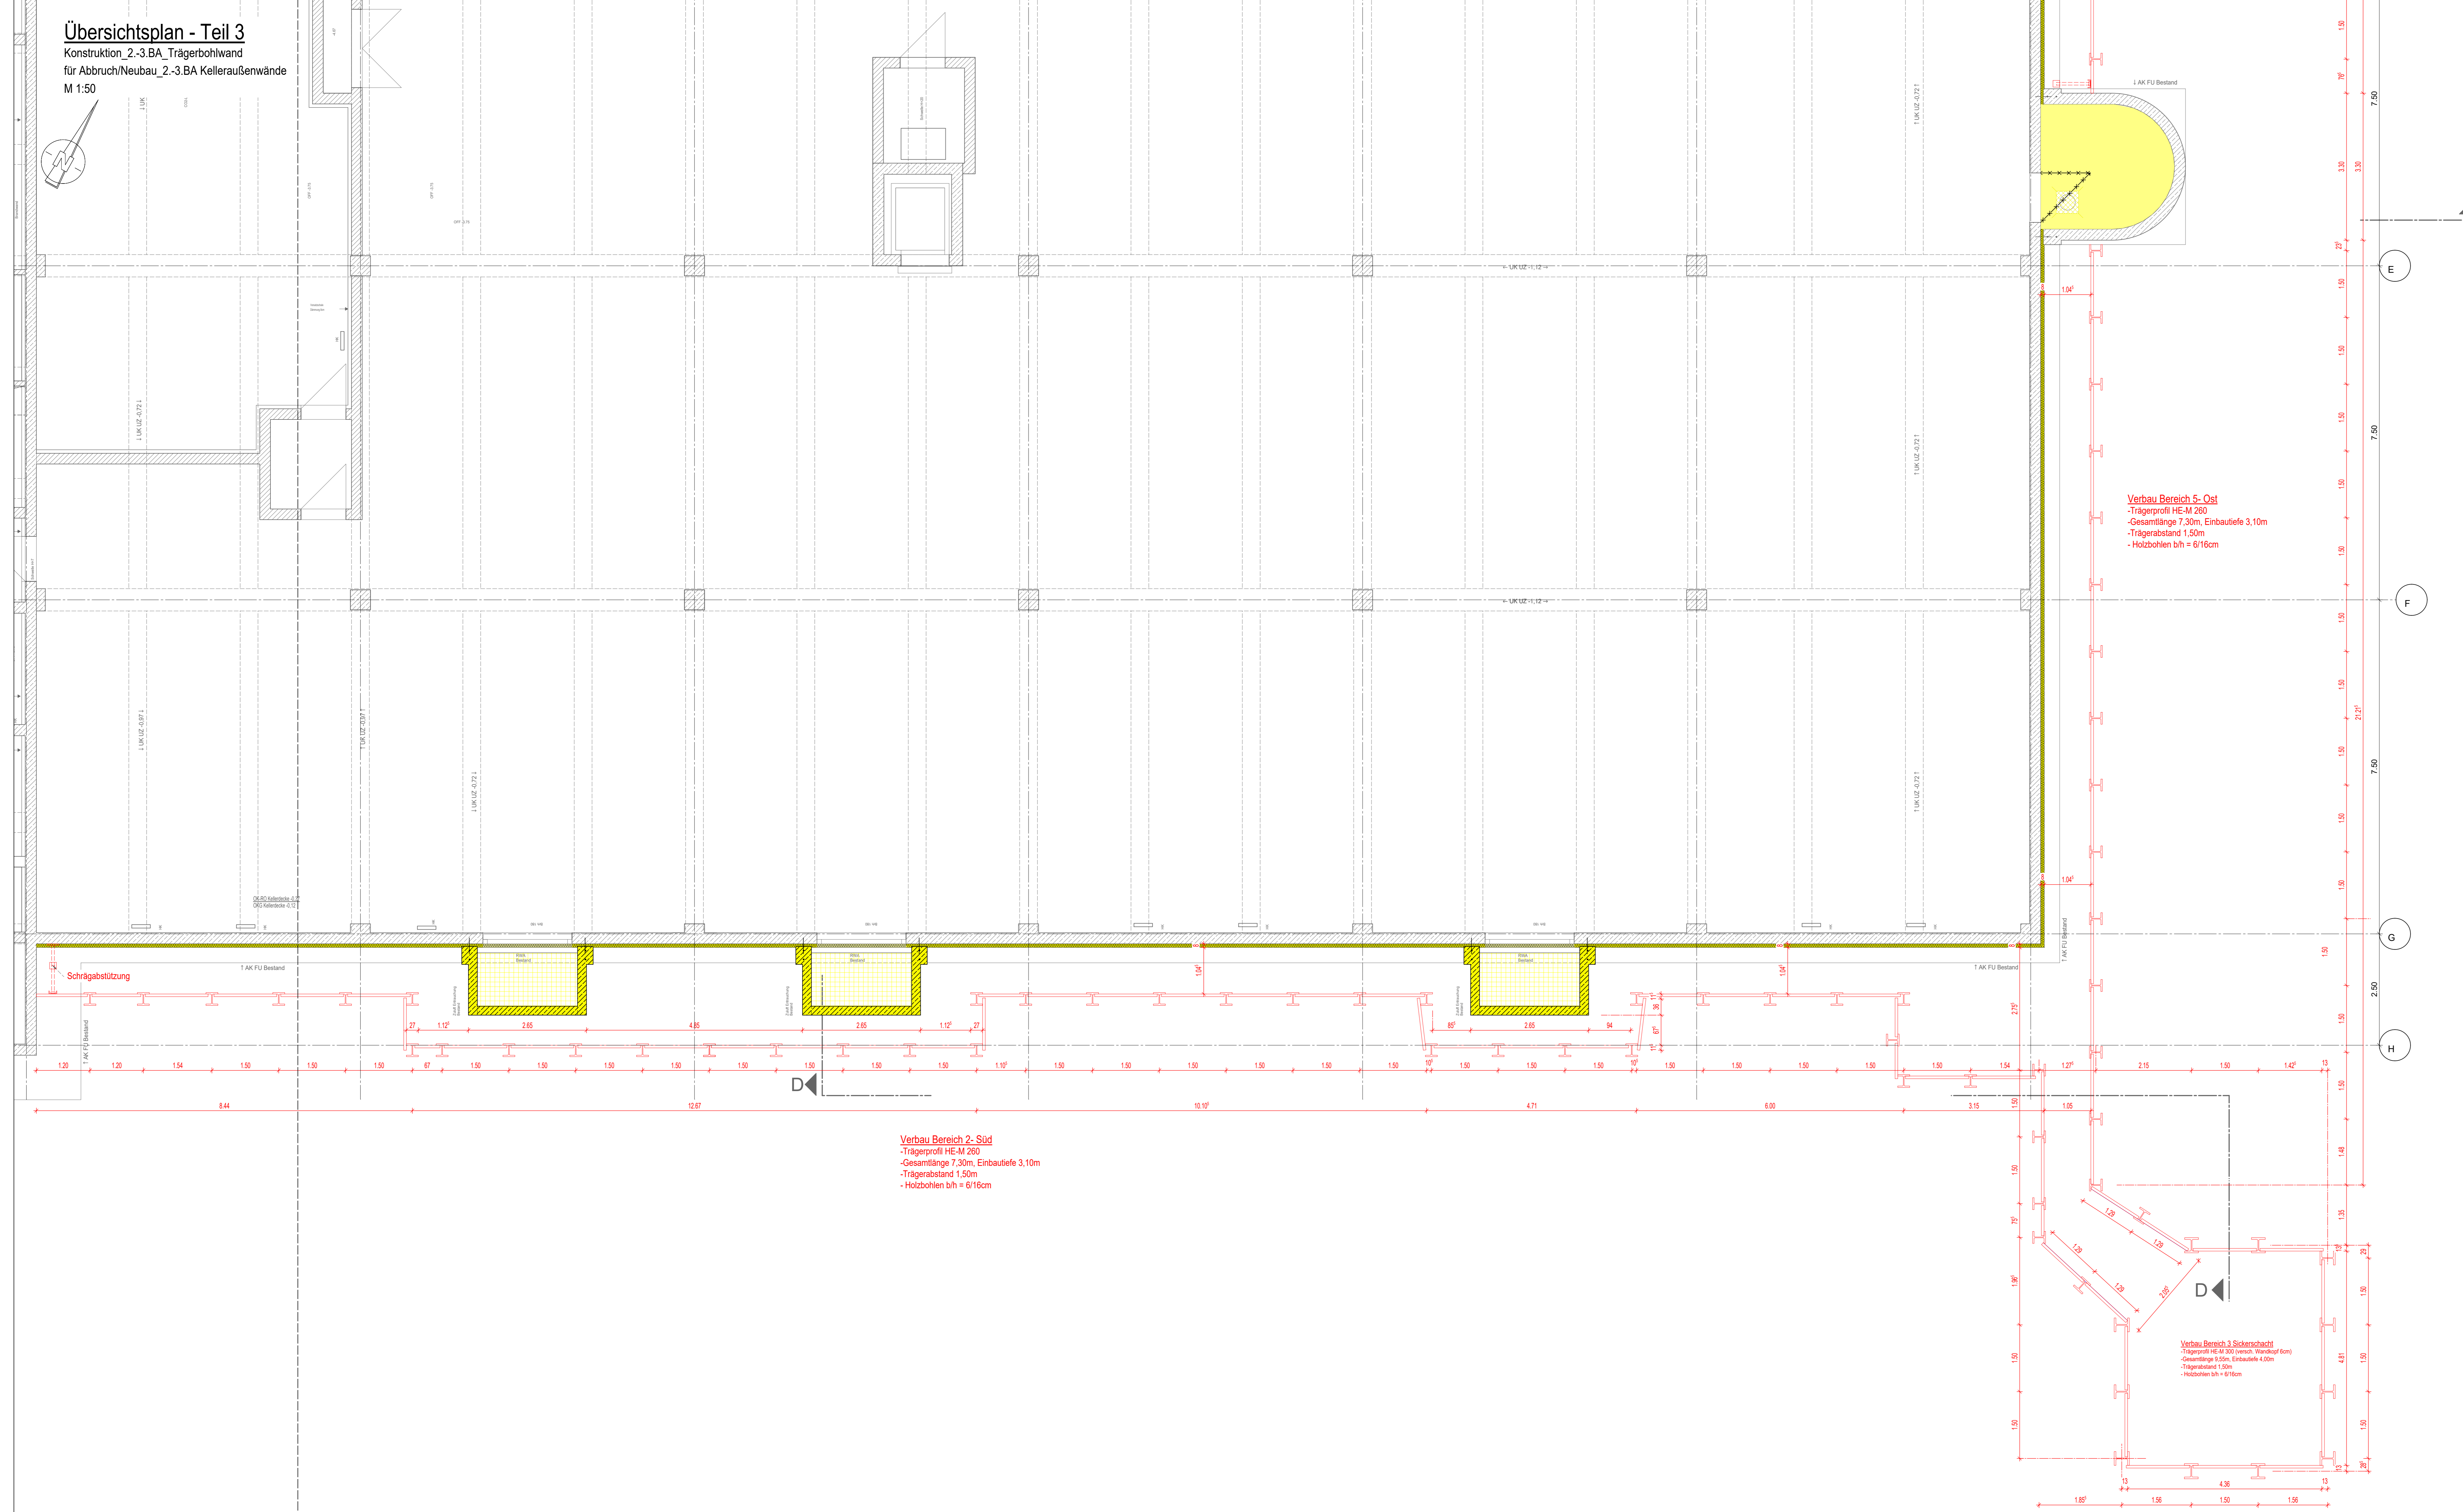


Übersichtsplan - Teil 3
 Konstruktion_2-3.BA_Trägerbohlwand
 für Abbruch/Neubau_2-3.BA_Kelleraußenwände
 M 1:50

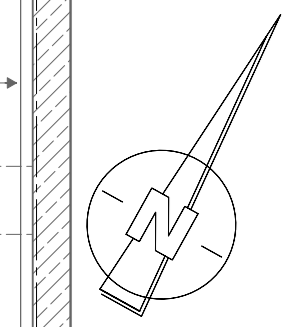

Verbau Bereich 2-Süd
 - Trägerprofil HE-M 260
 - Gesamtlänge 7,30m, Einbauliefe 3,10m
 - Trägerabstand 1,50m
 - Holzbohlen bh = 6/16cm

Verbau Bereich 5-Ost
 - Trägerprofil HE-M 260
 - Gesamtlänge 7,30m, Einbauliefe 3,10m
 - Trägerabstand 1,50m
 - Holzbohlen bh = 6/16cm

Verbau Bereich 3-Sickerschicht
 - Trägerprofil HE-M 260 (weich, Wandstf. 6cm)
 - Gesamtlänge 3,50m, Einbauliefe 4,00m
 - Trägerabstand 1,50m
 - Holzbohlen bh = 6/16cm

Allgemeine Zeichenerklärung

RH/LB	Lichte Raumhöhe / lichte Durchgangshöhe		
UH/LHD	Lichte Höhe / lichte Unterfanghöhe		
BH/UB	Brüstungshöhe bezogen auf OKFFB/OKFFB		
UK/UB	Überschneidungshöhe bezogen auf OKFFB/OKFFB		
UK/UB	Überschneidungshöhe bezogen auf OKFFB/OKFFB		
FBD	Fußbodendisch		
DD/WD	Decken- / Wandanschlässe		
FBE	Fußbodenanschlag		
PK	Regenrinne		
REISE	Bereichsanforderungen z.B. Tisch-Rauchschutz		
ANSCHL. 130/07	Abkürzung Abkürzung z. D. Offenehöhe zur Brüstung		
•	Abkürzung in Indikation		
KIND	Raumnummer		
1:1	Bezeichnung Raum		
2:1	Bezeichnung		
3:1	Bezeichnung		
Legende Außenanlagen Bestand

■	- Straße befahrbar
■	- Feuerwehrzufahrt befahrbar (Rasengitter Kunstst.)
■	- Gehweg / Flächen nicht befahrbar (Betonpflaster)
■	- Grünanlagen bepflanzt
■	- Rasenfläche
➡	- Rettungswege aus dem Gebäude
■	- Bestandsobjekte
⊗	- Laterne (Bestand)
☒	- Löschwassereinspeisung (Bestand)
■	- Traufstreifen (Kiesel, Randeinfassung Betonstein)

Legende Bauabschnitt Außenanlagen-Rückbau

■	- Rückbau Grün- und Außenanlagen
➡	- Grabenbrücken -> RW

Legende Bestandsmedien

■	Fernwärme (Bestand 2024)
■	Fernmeldeleitung (Bestand 2024, 08/1998)
■	Niederspannungseitung (Bestand 2024)
■	Schmutzwasserleitung (Bestand 2024)
■	Regenwasserleitung (Bestand 2024)
■	Trinkwasserleitung (Bestand 08/1998)
■	Stromleitung (Bestand 08/1998)
⊗	Laternen (KP) (Bestand 2024)
⊗	Schacht (Bestand 2024)
⊗	Wasserschieber (Hydrant, unterirdisch), -schild (Bestand 2024)

Hinweise:
 Alle Vermessungen des Erdbaus sind Rottaumliche (ohne Plan- und Höhenangaben). Tunnel sind Durchgangsmaße 0m bezogen auf Höhe Rottfußboden.