Grundriss 2. Obergeschoss - Haus A

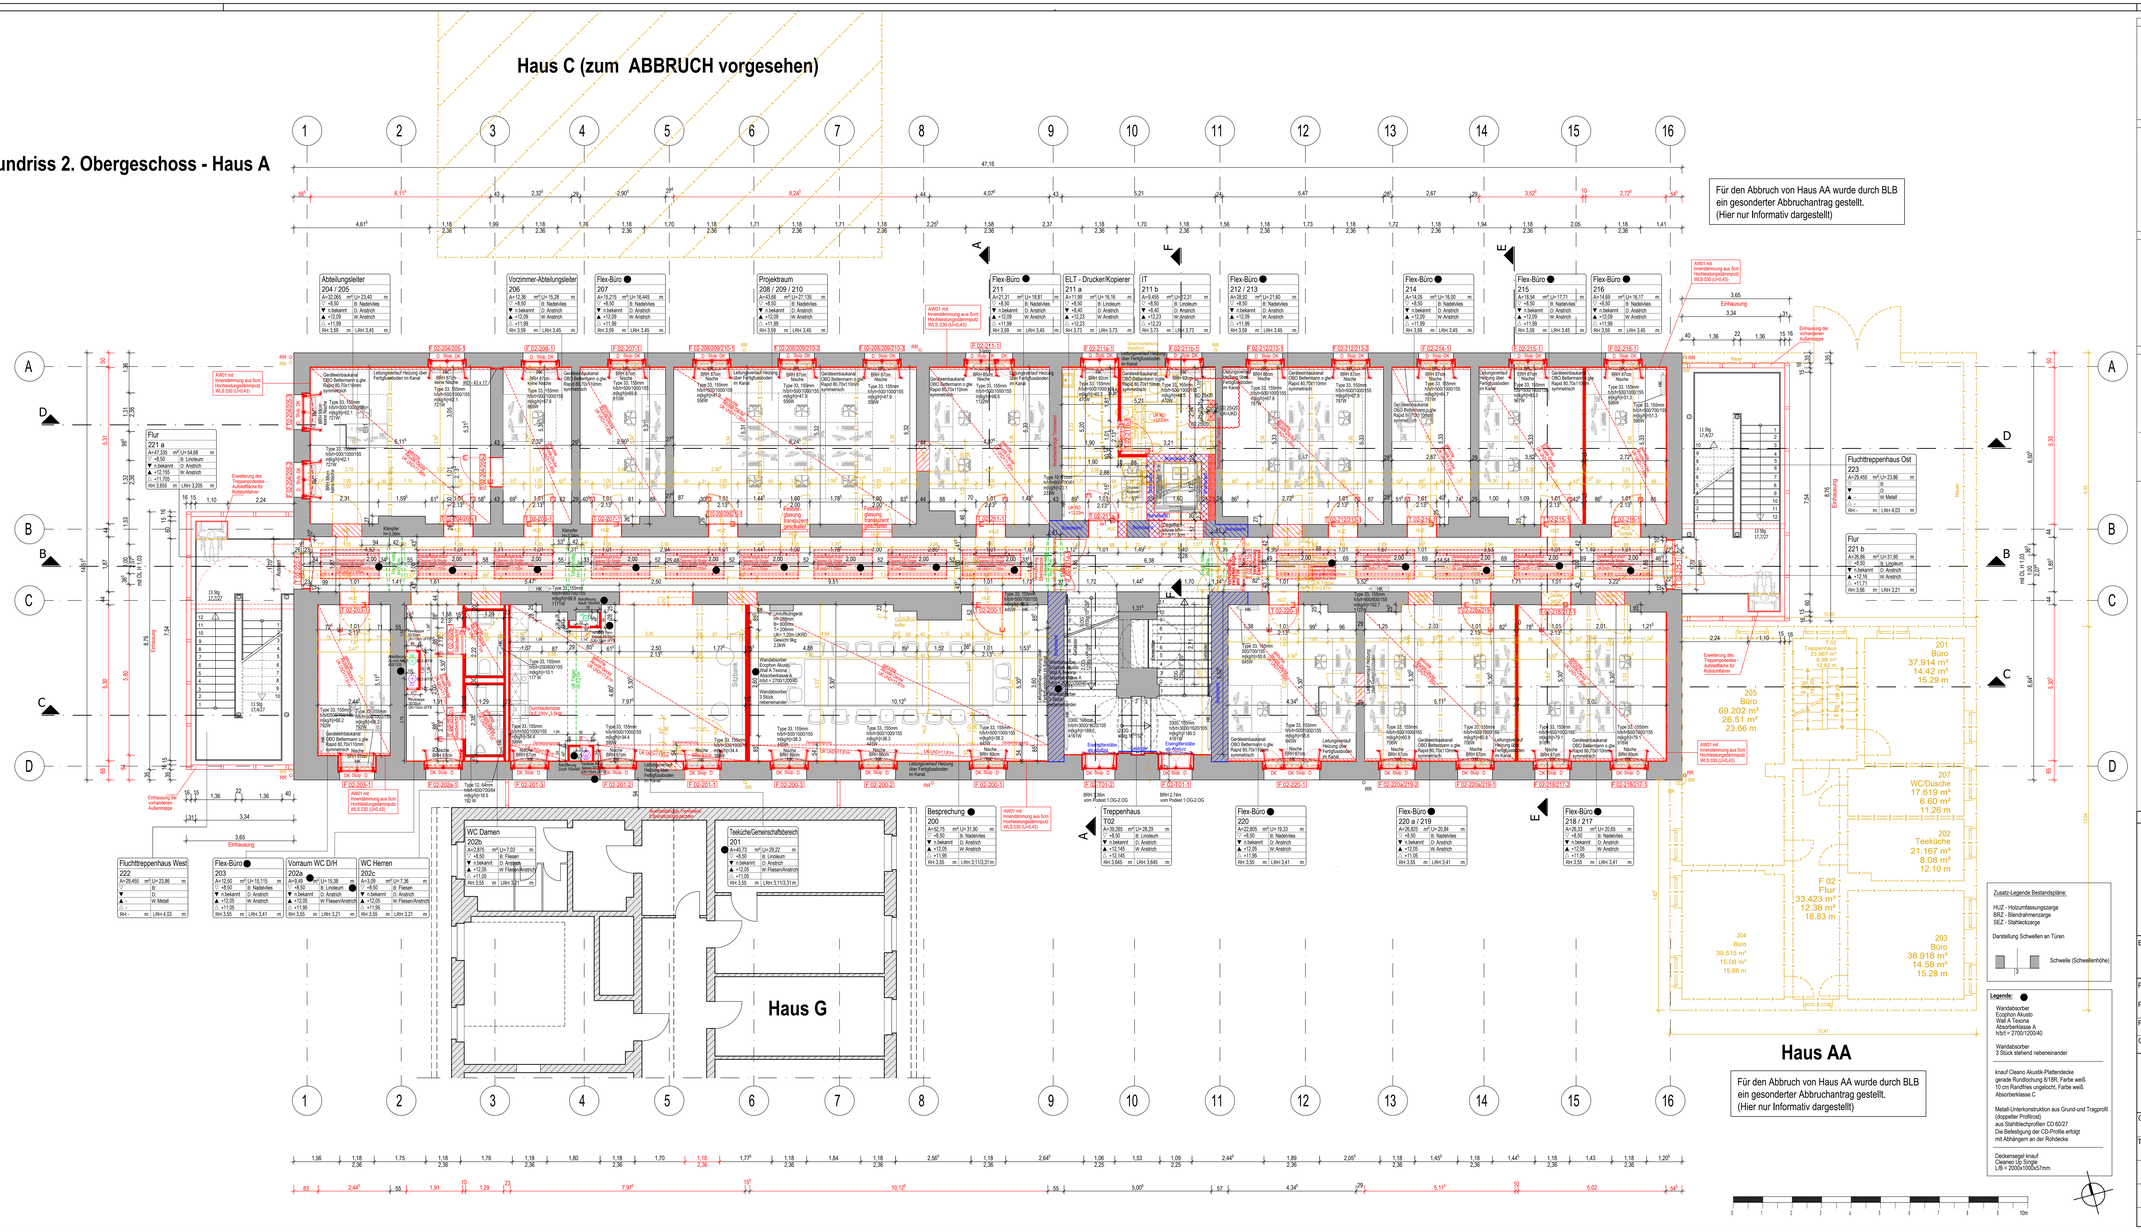

Bemerkungen

ALLE MAUSE SIND AM BAU VOR DER AUSFÜHRUNG ZU PRÜFEN. UNSTIMMIGKEITEN SIND SOFORT DER BAULEITUNG MITZUTEILEN. FÜER MÄGZFEILER HAFTET ALLEIN DER AUFTRAGNEHMER. BEI DER BAUAUSFÜHRUNG SIND DIE PLANUNGEN DER FACHINGENIEURE SOWIE DIE ANGABEN DER SONDERFACHLEUTE ZU BEACHTEN. MONTAGE-/WERKSTATT-/AUSFÜEHRUNGSPLÄNE DES AUFTRAGNEHMERS GELTEN NUR MIT DER GENEHMIGUNGSVERMERK DES ARCHITEKTEN. DIE KOORDINIERUNGSPFLICHT DES A.N. BLIEBT UNBERÜHRT. DER AUFTRAGNEHMER IST VERPFLICHTET, ZEICHNUNGEN IN TECHNISCHER ANSICHT VERANTWORTLICH ZU PRÜFEN. ÄNDERUNGEN SIND VOR DER AUSFÜHRUNG DER BAULEITUNG ZUR ZUSTIMMUNG VORZULEGEN. DER BAULEITUNG RECHTZEITIG VOR AUSFÜEHRUNGSBEGINN SCHRIFTLICH MITZUTEILEN UND ZU BEGRÜNDEN. ANGABEN ZU TÜER- UND BRÜSTUNGSHÖHEN BEZIEHEN SICH, WENN NICHT ANDERS ANGEGEBEN, AUF OKFB.

VERMASSUNG DER BESTANDSTÜREN = LICHTE MASSE UND FÜR NEUE TÜREN = ROHBAUMASSE.
FÜER ALLE TECHNISCHEN PARAMETER UND STÄTIGEN DIMENSIONEN GELTEN VORRANGIG DIE ENTSPRECHENDEN UNTERLAGEN DER JEWEILIGEN FACHAUSSCHREIBUNGEN BZW. FACHZEICHNUNGEN. EINRICHTUNGSGEGENSTÄNDE WIE Z.B. MÖBEL, SIND NICHT BESTANDTEIL DER PLANUNG UND NUR ZU INFORMATIONSZWECKEN DARGESTELLT.

Abkürzungen

A	Fläche	FBH	Fußbodenheizung	PU	Pulz
AD	abgehängte Decke	FD	Fertigdecke	R	Radius
AK	Außentüranlage	FeuG	Feuergriffboden	RD	Rohdecke
AN	Anstrich	G	Fliesen	RDA	Rauchdruckanlage
B	Breitbildboden	Gk	Gipskarton	REF	Revisionsöffnung
BE	Bodenestrich	H	Höhe	RFB	Rohfußboden
BRH	Brüstungshöhe (Rohr)	HK	Heizkörper	Rm	Raumhöhe
BWS	Betriebswärme	LAM	Laminat	RR	Regenrin
D	Deckenkonstruktion	LB	lichte Breite	RW	Rohrgrieng
E	Zwischenwandfuge	LBR	lichte Durchgangsbreite	RWA	Rauch- und Wärmeabzugsanlage
eT	dichte Tür	LDH	lichte Durchgangshöhe	SB	Sanitärbereich
eTs	dichte Tür, selbstschließend	LH	lichte Höhe	STG	Steigung
EST	Estrich	LIN	Linoleum	T	Tiefe
FSD	Inverkehrmesst	Na	Nebengang	TSP	lichte Durchfahrtshöhe
FW	feuerbeständig	OK	Oberkante	TÜD	Inverkehrmesste Tür
F	Fußboden	Pa	Podest	TÜ	Tür

Legende Allgemein / Architektur

Stahlbeton, Bestand
Trockenbau, Bestand
Stahlbeton, neu
Mauerwerk, neu
Dämmung, neu
Trockenbau, neu
Fertigteil, neu
Abbruch
Aufarbeitung
Einbauteil
Türnummer
Fertigdrohe
Rohrdrohen
Fertigdrohen
Rohrdrohen
offene Punkte, Abstimmung
Raumstempel: Raumbezeichnung Raumnummer
Fläche in m²
Umfang in m
Lichte Raumhöhe in m
Lichte Raumtiefe in m
Bodenbelag
Deckenbelag
Wandbelag
Änderungen zum vorhergehenden Index

Legende Haustechnik

Wandunterbruch
Bodenunterbruch
Deckenunterbruch
Wandschlitz
Bodenausspärung
Deckenausspärung
Schacht
Kernbohrungen / Futterrohr in der Wand
Kernbohrungen / Futterrohr in Boden
Kernbohrungen / Futterrohr in der Decke
BAS Bodenausspärung
BD Bodendurchbruch
DD Deckendurchbruch
E- Elektro
F- Fördertechnik
FR Fußrinne
H- Heizung
K- Kälte
KB Kernbohrung
L- Luft
P Feuerlöscher (Protection)
RA Rohrrache
RH Rohrhülse
S- Sanitär
T- TGA (gewerkeübergreifend)
WD Wanddurchbruch
WDK wasserdichte Kabeldurchführung
WS Wandschlitz

Alle Maße sind am Bau zu prüfen

Index	Datum	Änderungen

Baumaßnahme: **Sanierung Haus A - 2. Bauabschnitt**
Henning-von-Tresckow-Straße 9-13
14467 Potsdam

Planungsphase: **LPH 5 - Ausführungsplanung**

Planbezeichnung: **2.Obergeschoss**

Planinformation: Maßstab: 1:50 | Blattgröße: 1700x841 (A0+) | Erstellt am: 16.01.2023 | Index: 06

CAD: Phase: Ausführungsplanung | Plancodierung: 0005_000A_5_AH_03_200

Brandenburgischer Landesbetrieb für Liegenschaften und Bauen
Baubereich Landesbau
Sophie-Albert-Straße 4 - 6
14478 Potsdam
Tel.: 0331 / 58181-0
Fax.: 0331 / 58181-199
E-Mail: poststelle@blb.brandenburg.de

Gebäudeplaner:

Tragwerksplaner:

Unterschrift Planer: | Unterschrift Bauherr:

gezeichnet: 06.09.2024 | bearbeitet: | geprüft: 06.09.2024