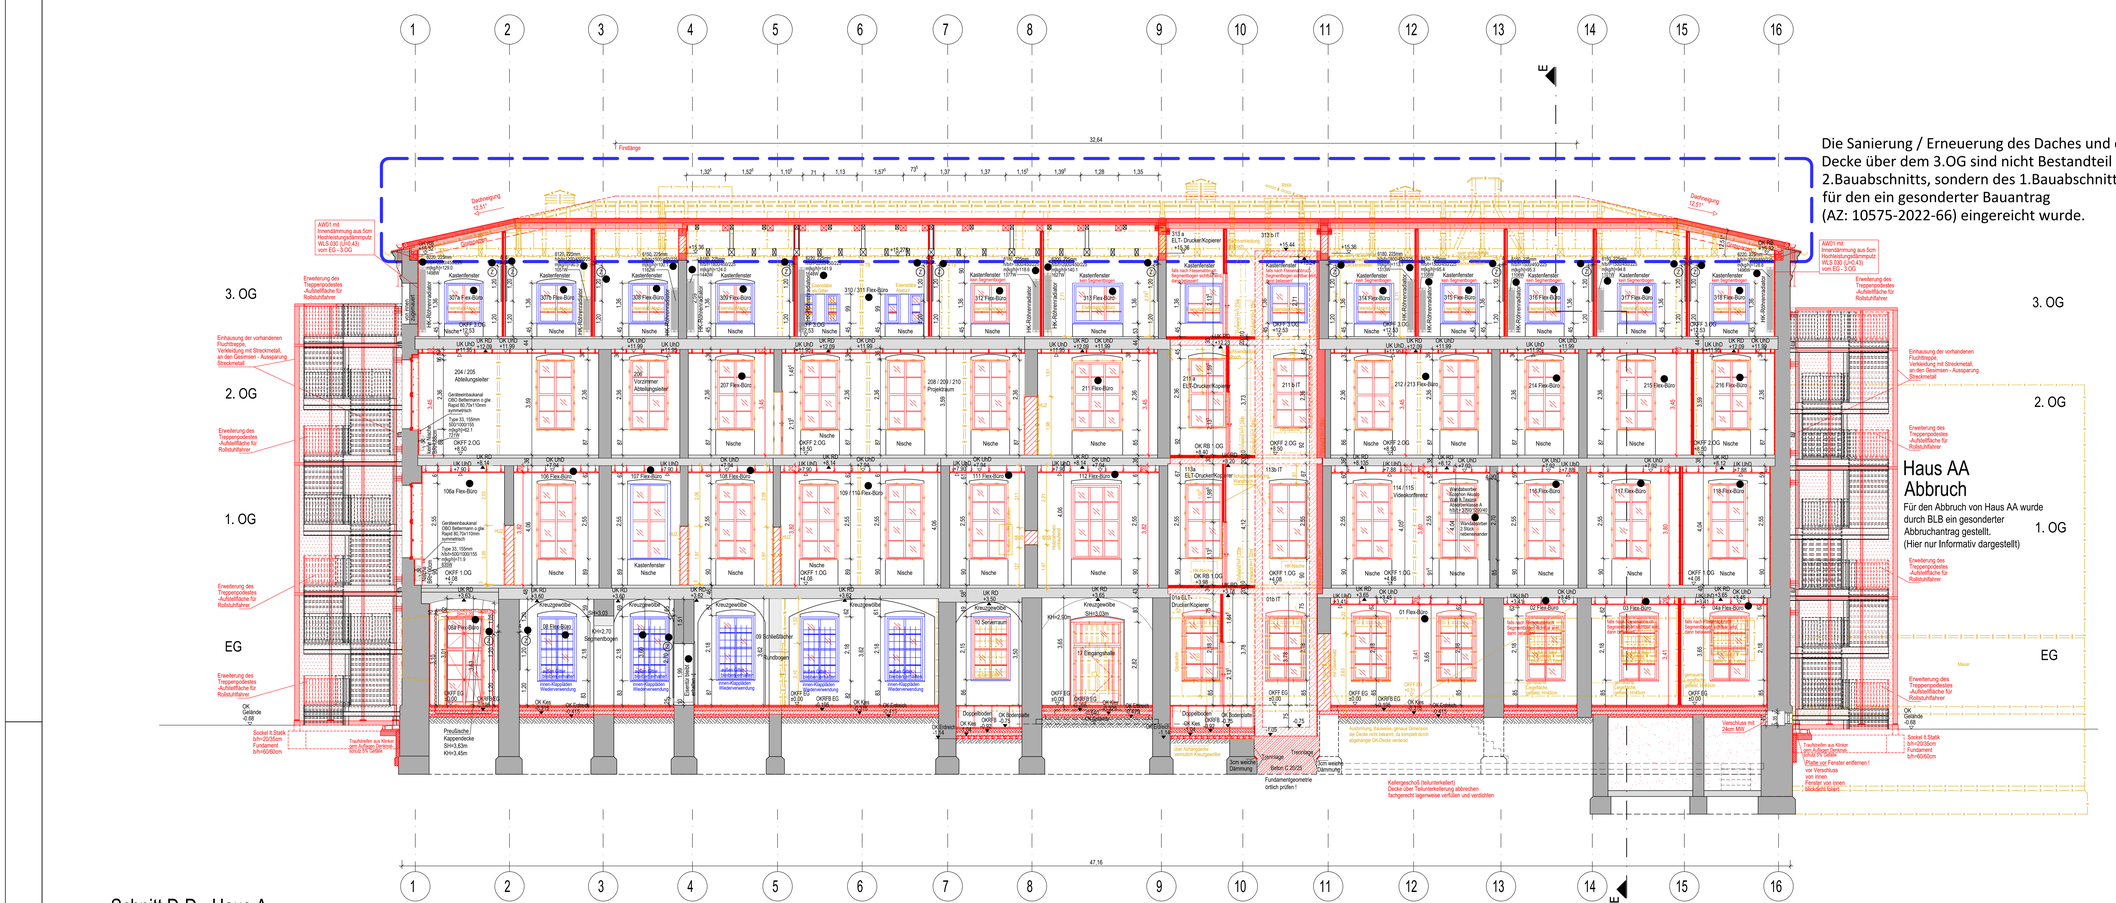

Schnitt D-D - Haus A

Zusatz-Legende Bestandspläne:

HLZ - Holzumfassungszarge
BRZ - Blendrahmenzarge
SEZ - Stahleckzarge

Darstellung Schwellen an Türen

Schwelle (Schwellenhöhe)

Legende:

Wandsteborber
Ecophon Akustik
Wall A Sistema
Akustikmatrix A
h/b/t = 2700/1200/40

Wandsteborber
1 Stück
quer liegend

knauf Cleaneo Akustik-Plattendecke
gerade Rundnuchung B15R0, Farbe weiß
10 cm Randfries ungelocht, Farbe weiß
Absorberklasse C

Metall-Unterkonstruktion aus Grund- und Tragprofil (doppelter Profilrost)
aus Stahlblechprofilen CD 60/27
Die Befestigung der CD-Profile erfolgt mit Abhängern an der Rohdecke

0 1 2 3 4 5 6 7 8 9 10m

Bemerkungen

ALLE MAÜE SIND AM BAU VOR DER AUSFÜHRUNG ZU PRÜFEN. UNSTIMMIGKEITEN SIND SOFORT DER BAULEITUNG MITZUTEILEN. FÜER MAÜZFEHLER HAFTET ALLEIN DER AUFTRAGNEHMER. BEI DER BAUAUSFÜERUNG SIND DIE PLANUNGEN DER FACHINGENIEURE SOWIE DIE ANGABEN DER SONDERFACHLEUTE ZU BEACHTEN. MONTAGE-/WERKSTATT-AUSFÜERUNGSPLÄNE DES AUFTRAGNEHMERS GELTEN NUR MIT DER GENEHMIGUNGSVERMERK DES ARCHITEKTEN. DIE KOORDINIERUNGSPFLICHT DES A.N. BLEIBT UNBERÜHRT. DER AUFTRAGNEHMER IST VERPFLICHTET, ZEICHNUNGEN IN TECHNISCHER ANSICHT VERANTWORTLICH ZU PRÜFEN. ÄNDERUNGEN SIND VOR AUSFÜERUNG DER BAULICHEN ÄNDERUNG DEM ARCHITEKTEN ANZUZEIGEN. OHNE BAULEITUNG REICHTZEITIG VOR AUSFÜERUNGSBEGINN SCHRIFTLICH MITZUTEILEN UND ZU BEGRÜNDEN. ANGABEN ZU TÜER- UND BRÜSTUNGSHÖHEN BEZIEHEN SICH, WENN NICHT ANDERS ANGEGEBEN, AUF OKFB.

VERMASSUNG DER BESTANDSTÜREN = LICHTE MASSE UND FÜR NEUE TÜREN = ROHBAUMASSE
FÜER ALLE TECHNISCHEN PARAMETER UND STATISCHEN DIMENSIONEN GELTEN VORRANGIG DIE ENTSPRECHENDEN UNTERLAGEN DER JEWEILIGEN FACHAUSSCHREIBUNGEN BZW. FACHZEICHNUNGEN. EINRICHTUNGSGEGENSTÄNDE WIE Z.B. MÖBEL SIND NICHT BESTANDTEIL DER PLANUNG UND NUR ZU INFORMATIONSZWECKEN DARGESTELLT.

Abkürzungen

A	Achse	FBH	Fußbodenheizung	PU	Pulz
AD	abgehängte Decke	FD	Fertigdeckel	R	Radius
AK	Außenkante	FeB	Fertigfußboden	RD	Rohdecke
AN	Anstrich	FL	Fliesen	RDA	Rauchdruckanlage
B	Breitbeißen	Gk	Gipskarton	REF	Revisionsöffnung
BE	Bodenestrich	H	Höhe	RFB	Rohfußboden
BRH	Brüstungshöhe (Rch)	HK	Heizkörper	Rm	Raumtiefe
BWS	Betonwerksteln	LAM	Laminat	RR	Regenrin
C	Dachrinnenkante	LB	Ichte Breite	RSt	Betongleeg
D	DachrinnenOkante	LD	Ichte Durchgangshöhe	RWA	Rauch- und Wärmeabzugsanlage
dT	dichte Tür	LH	Ichte Durchgangshöhe	RWG	Rohrwinkel
dTs	dichte Tür, selbstschließend	Lr	lichte Höhe	STG	Steigung
EST	Estrich	LN	Linoleum	T	Tiefe
FSI	feuerhemmend	Nu	Nutzeigung	TSP	tiefer Brüstbeleg
FXI	feuerbeständig	OK	Oberkante	TSI	feuerhemmende Tür
F	Fundaden	Pa	Parkett	TXI	

Legende Allgemein / Architektur

Stahlbeton, Bestand
Trockenbau, Bestand
Stahlbeton, neu
Mauerwerk, neu
Dämmung, neu
Trockenbau, neu
Fertigteil, neu
Abbruch
Aufarbeitung
Einbauteil
Türnummer
Fertighöhe
Rohhöhen
Fertighöhen
Rohhöhen
offene Punkte, Abstimmung
Raumstempel:
Raumbezeichnung
Raumnummer
Fläche in m²
Umfang in m
Deckenhöhe in m
lichte Raumhöhe in m
Bodenbeleg
Deckenbeleg
Wandbeleg
Änderungen zum vorhergehenden Index

Legende Haustechnik

Wandsturzdurchbruch
Bodendurchbruch
Deckendurchbruch
Wanddichtigt
Bodenaussparung
Deckenaussparung
Schacht
Kernbohrungen / Futterrohr in der Wand
Kernbohrungen / Futterrohr im Boden
Kernbohrungen / Futterrohr in der Decke

BAS	Bodenaussparung	K	Kalte
BD	Bodendurchbruch	KB	Kernbohrung
DD	Deckendurchbruch	L	Luft
E-	Elektro	P	Feuerlöscher (Protection)
F-	Fördertechnik	RA	Rohrsche
FR	Futterrohr	RH	Rohrsche
H-	Heizung	S-	Sanitär
K-	Kalte	T-	TGA (gewerkübergreifend)
KB	Kernbohrung	WD	Wanddurchbruch
L-	Luft	WDK	wasserdichte Kabeldurchführung
		WS	Wandschlitz

Alle Maße sind am Bau zu prüfen

Index	Datum	Geschäftsbereich	Änderungen
4	16.02.2024		Raumbeschriftung «Flex-Büro» geändert; ED Eventlz von Raum BK.09 nach «Kaffee» ED Raum BK.09 «Flex-Büro» Raumbezeichnung «Kaffee» geändert; Raum BK.09a «Teeküche» ergänzt; Raum BK.09a «Teeküche» ergänzt; 
