



Ansicht 5 - Süden

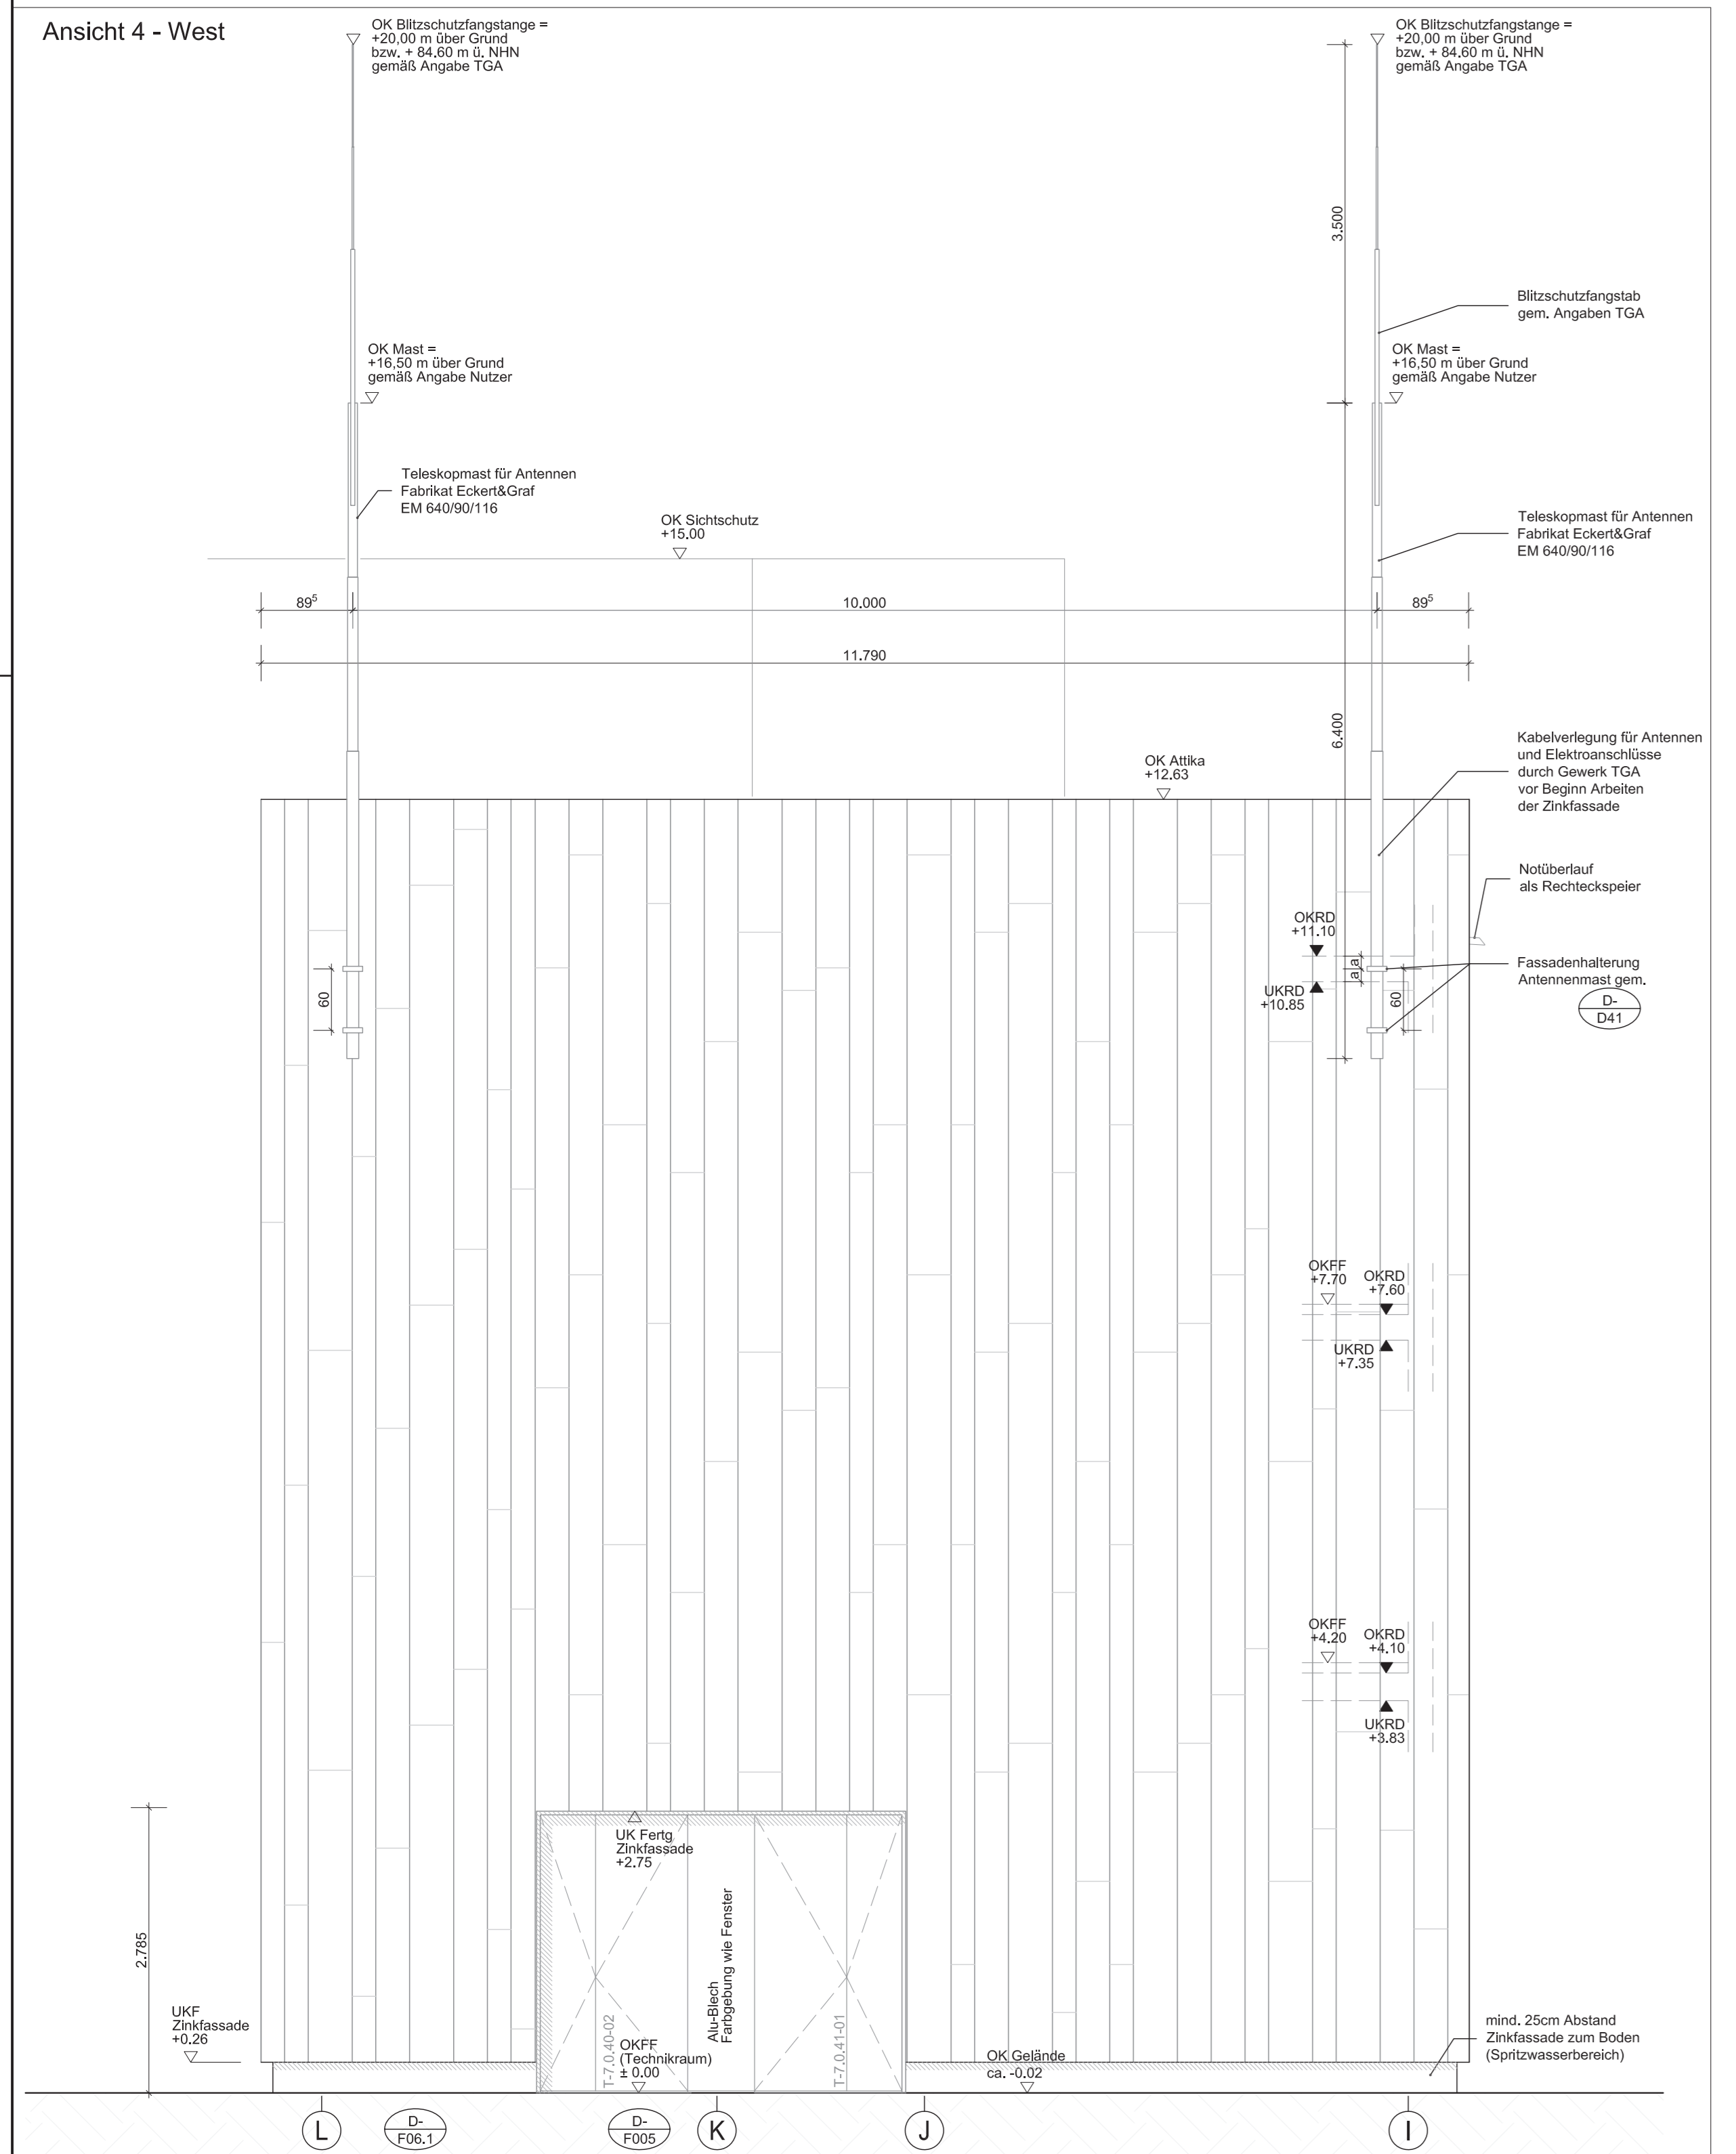

Ansicht 4 - West

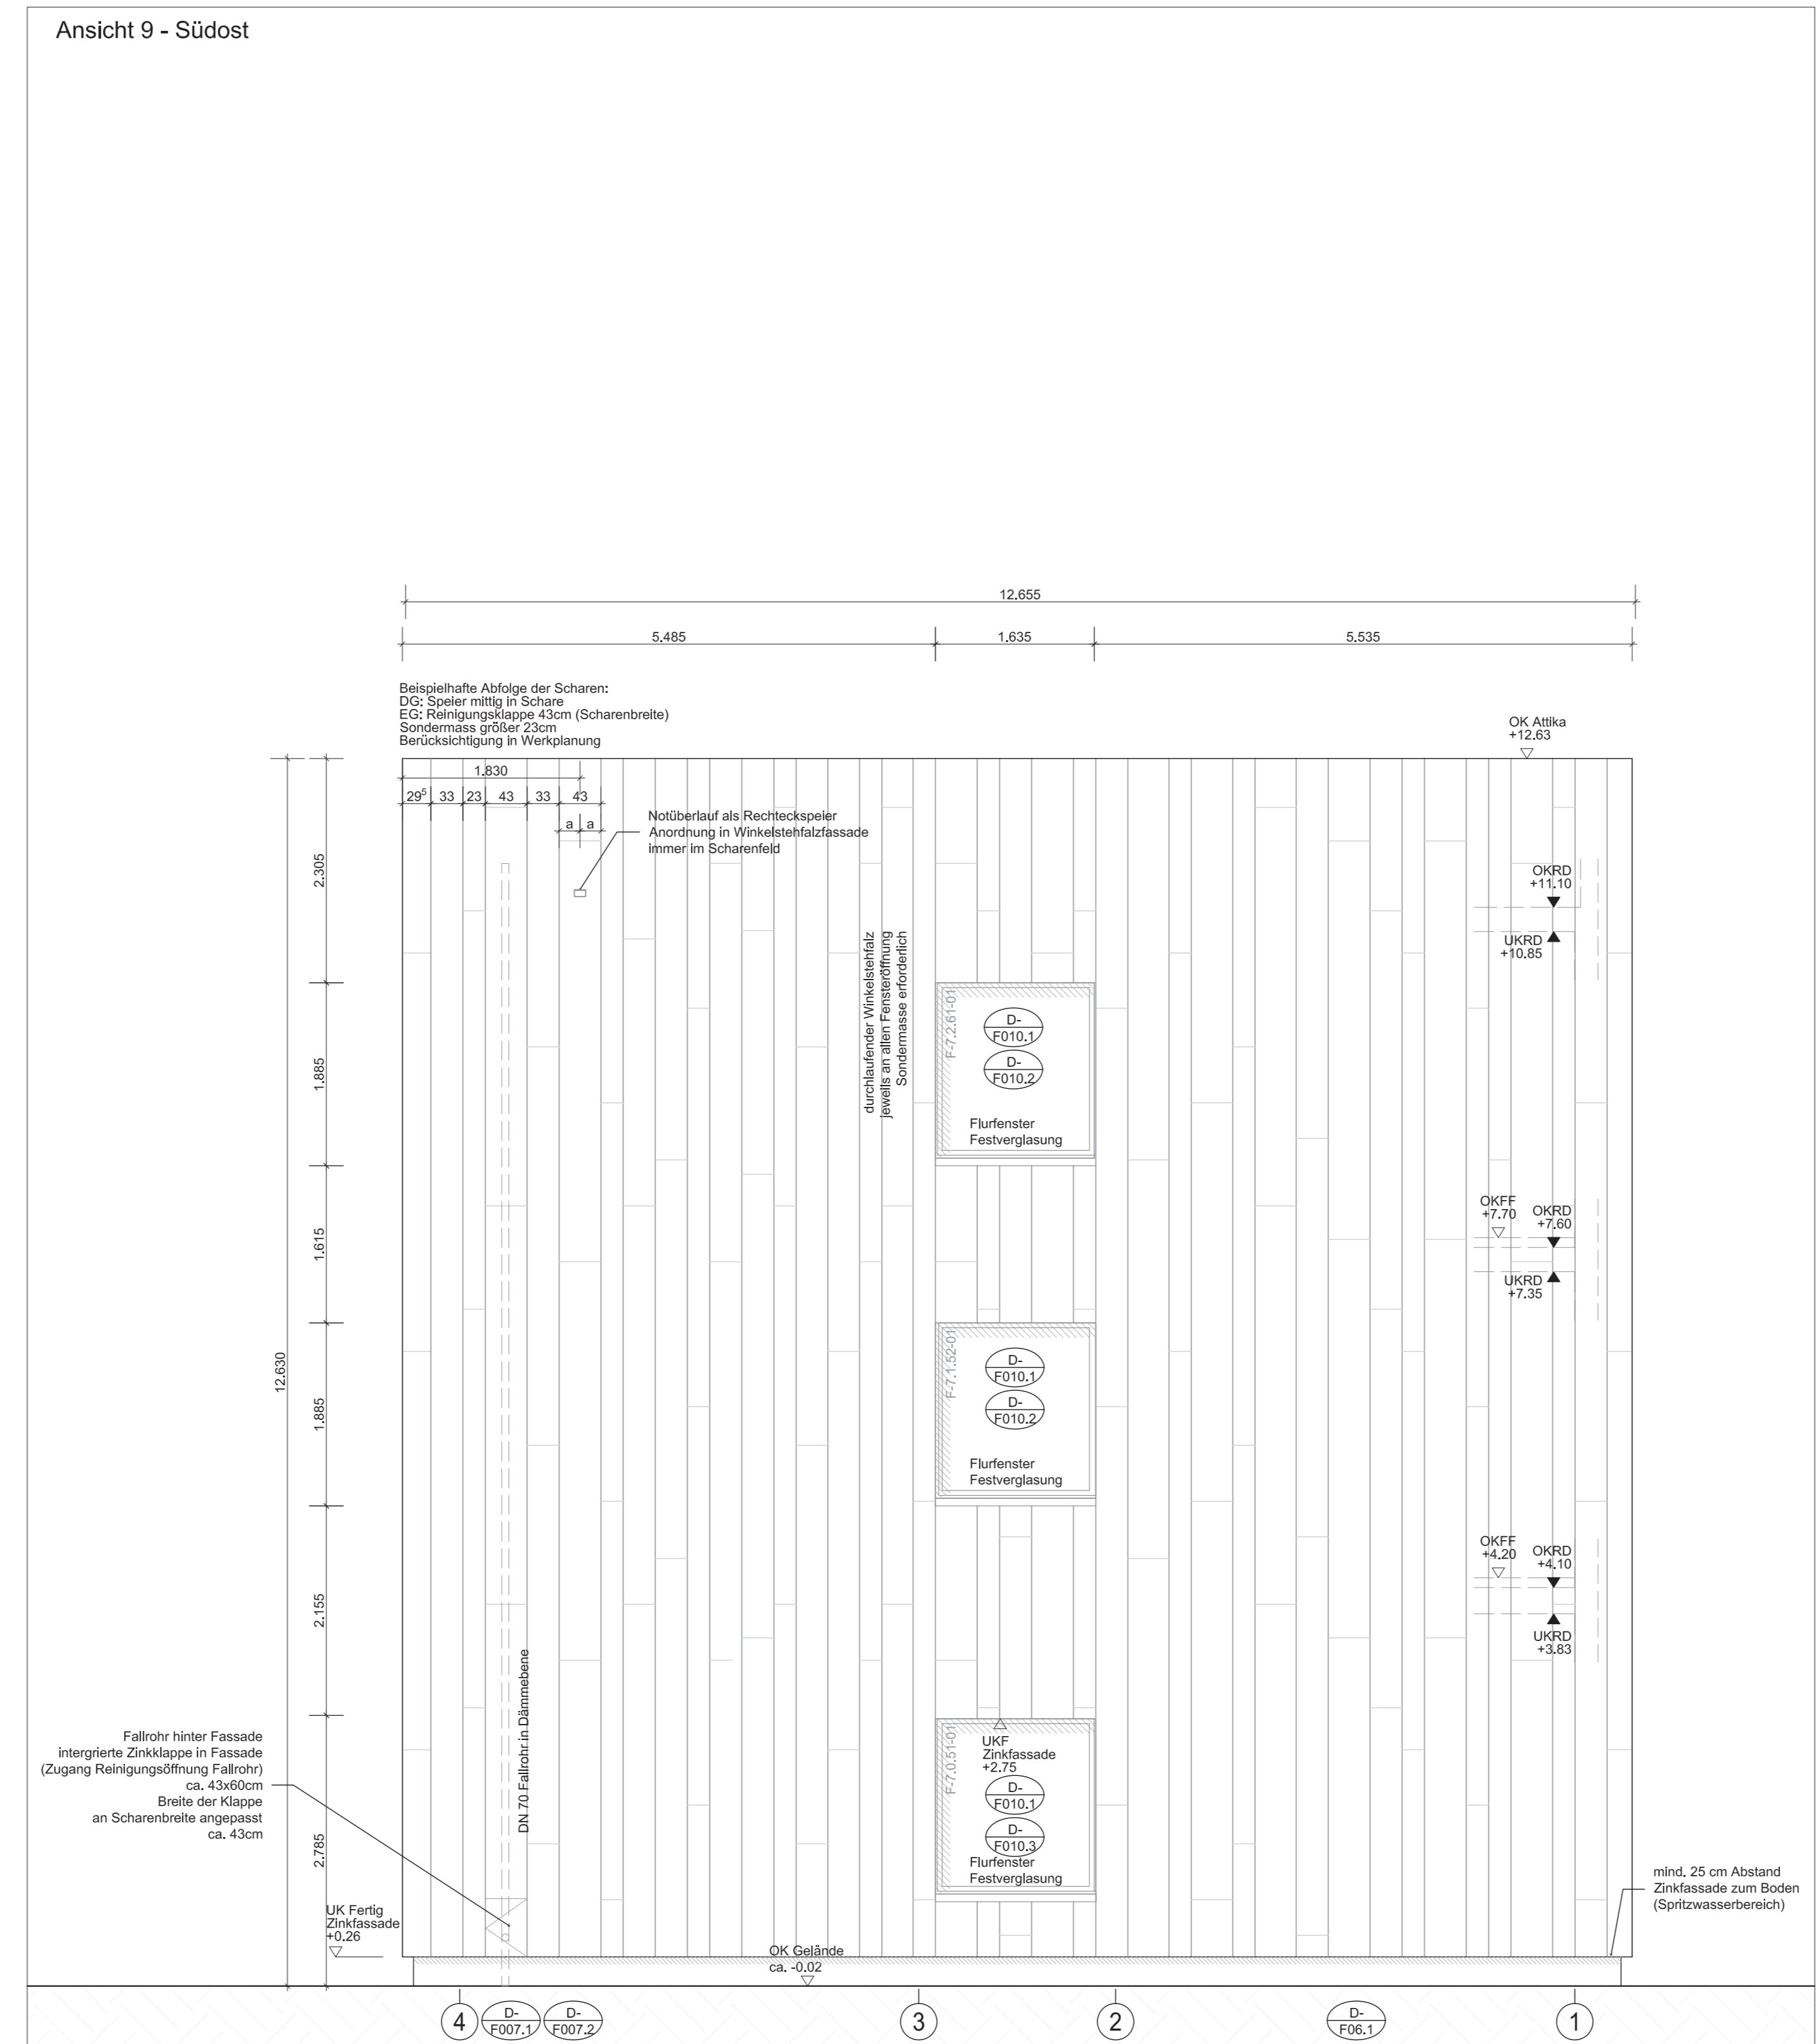

Ansicht 9 - Südost

Zusätzlich zu den Anrichtentafeln sind die Pläne der Fachplaner zu beachten. Bei Widersprüchen ist vor Ausführung die Bauleitung zu verständigen.

Alle Maße sind vom Auftragnehmer vor Ort zu prüfen bzw. am Bau zu nehmen! Bei Unstimmigkeiten ist vor Ausführung eine Abklärung mit der örtlichen Bauleitung nötig! Sämtliche Türhaken beachten sich auf OKFF!

OKFF 0101 64,60 m N.N. in DHR-K2016	Raumstempel Raumnummer: F.7.13 Raumbeschreibung: Flugbeobachter	1.143 N. Raumhöhe 1.01 N. Einbau	Fensterstempel F.7.1.25-03 Fensterummer Anforderungen Sonnenschutz
10,000 OK Fertighöhe	Fläche Umfang	18,25 m ² 17,17 m	Fläche Raumhöhe Raumhöhe
Index D 2.1	Index D 2.1	Index D 2.1	Index D 2.1

OK Oberkante	LH	Stärke Raumhöhe	NA	Notausgang	enB	Widerstandsfähig geg. mechan. Beanspruchung
UK Unterkante	EH	Rahmenhöhe	BN	Rahmenabmessung		
VK Vorderkante	ED	Dachendurchbruch	h	Türschwelle	h	Türschwellenbündig
AK Außenkante	WD	Wanddurchbruch	T30	Tür festverriegelt	rw	nicht verschleißbar
OKFF OK Rahmenboden	WA	Wandansprung	T0	Tür festverriegelt	rtf	auch für Tür
OKFF OK Fensteboden	WS	Wandstärke	KS	Rahmenstütze	rtf	auch für Tür
UKSD UK Rahmen	ED	Rahmendurchbruch	T0	dichte Tür	rtf	auch für Tür
LKFD UK Fertigputz	BRH	Befestigungshöhe Rahmen	rtf	dichte Tür, selbstschließend		
LZ Unterzug		ab OKFF				
Dz Überzug	BRHF	Befestigungshöhe Fertig				
AHD Außenputz	ED	Rahmenstärke				
BE Bodenbelauf	HK	Halbspur				
DE Dachbelauf	OL	Oberkante				

Alle Maße sind am Bau zu prüfen

Index	Datum	Bearbeiter	Änderung

Baumaßnahme	Gemeinsame Unterbringung BPO/FLS BLU und PHuSt BB Bundespolizeiallee 1 16356 Ahrensfelde
Planungsphase	Ausführungsplanung
Planbezeichnung	Erweiterungsneubau Ansichten 4, 5, 9
Planinformation	Maßstab: 1:50 Blattgröße: DIN A0 Erstellt am: 24.01.2025 Index: WE141115_EWN_5_AH_SW_112
CAD	Projektname: Brandenburgischer Landesbetrieb für Liegenschaften und Bauen (BLB) Sophie-Alberti-Straße 4-6 14478 Potsdam Tel.: 0331 / 58181-0 Fax: 0331 / 58181-199 E-Mail: poststelle@bbb.brandenburg.de
Gebäudeplaner	
Tragwerksplaner	
Technische Gebäudeausrüstung	
gezeichnet:	MTS
bearbeitet:	
geprüft:	