

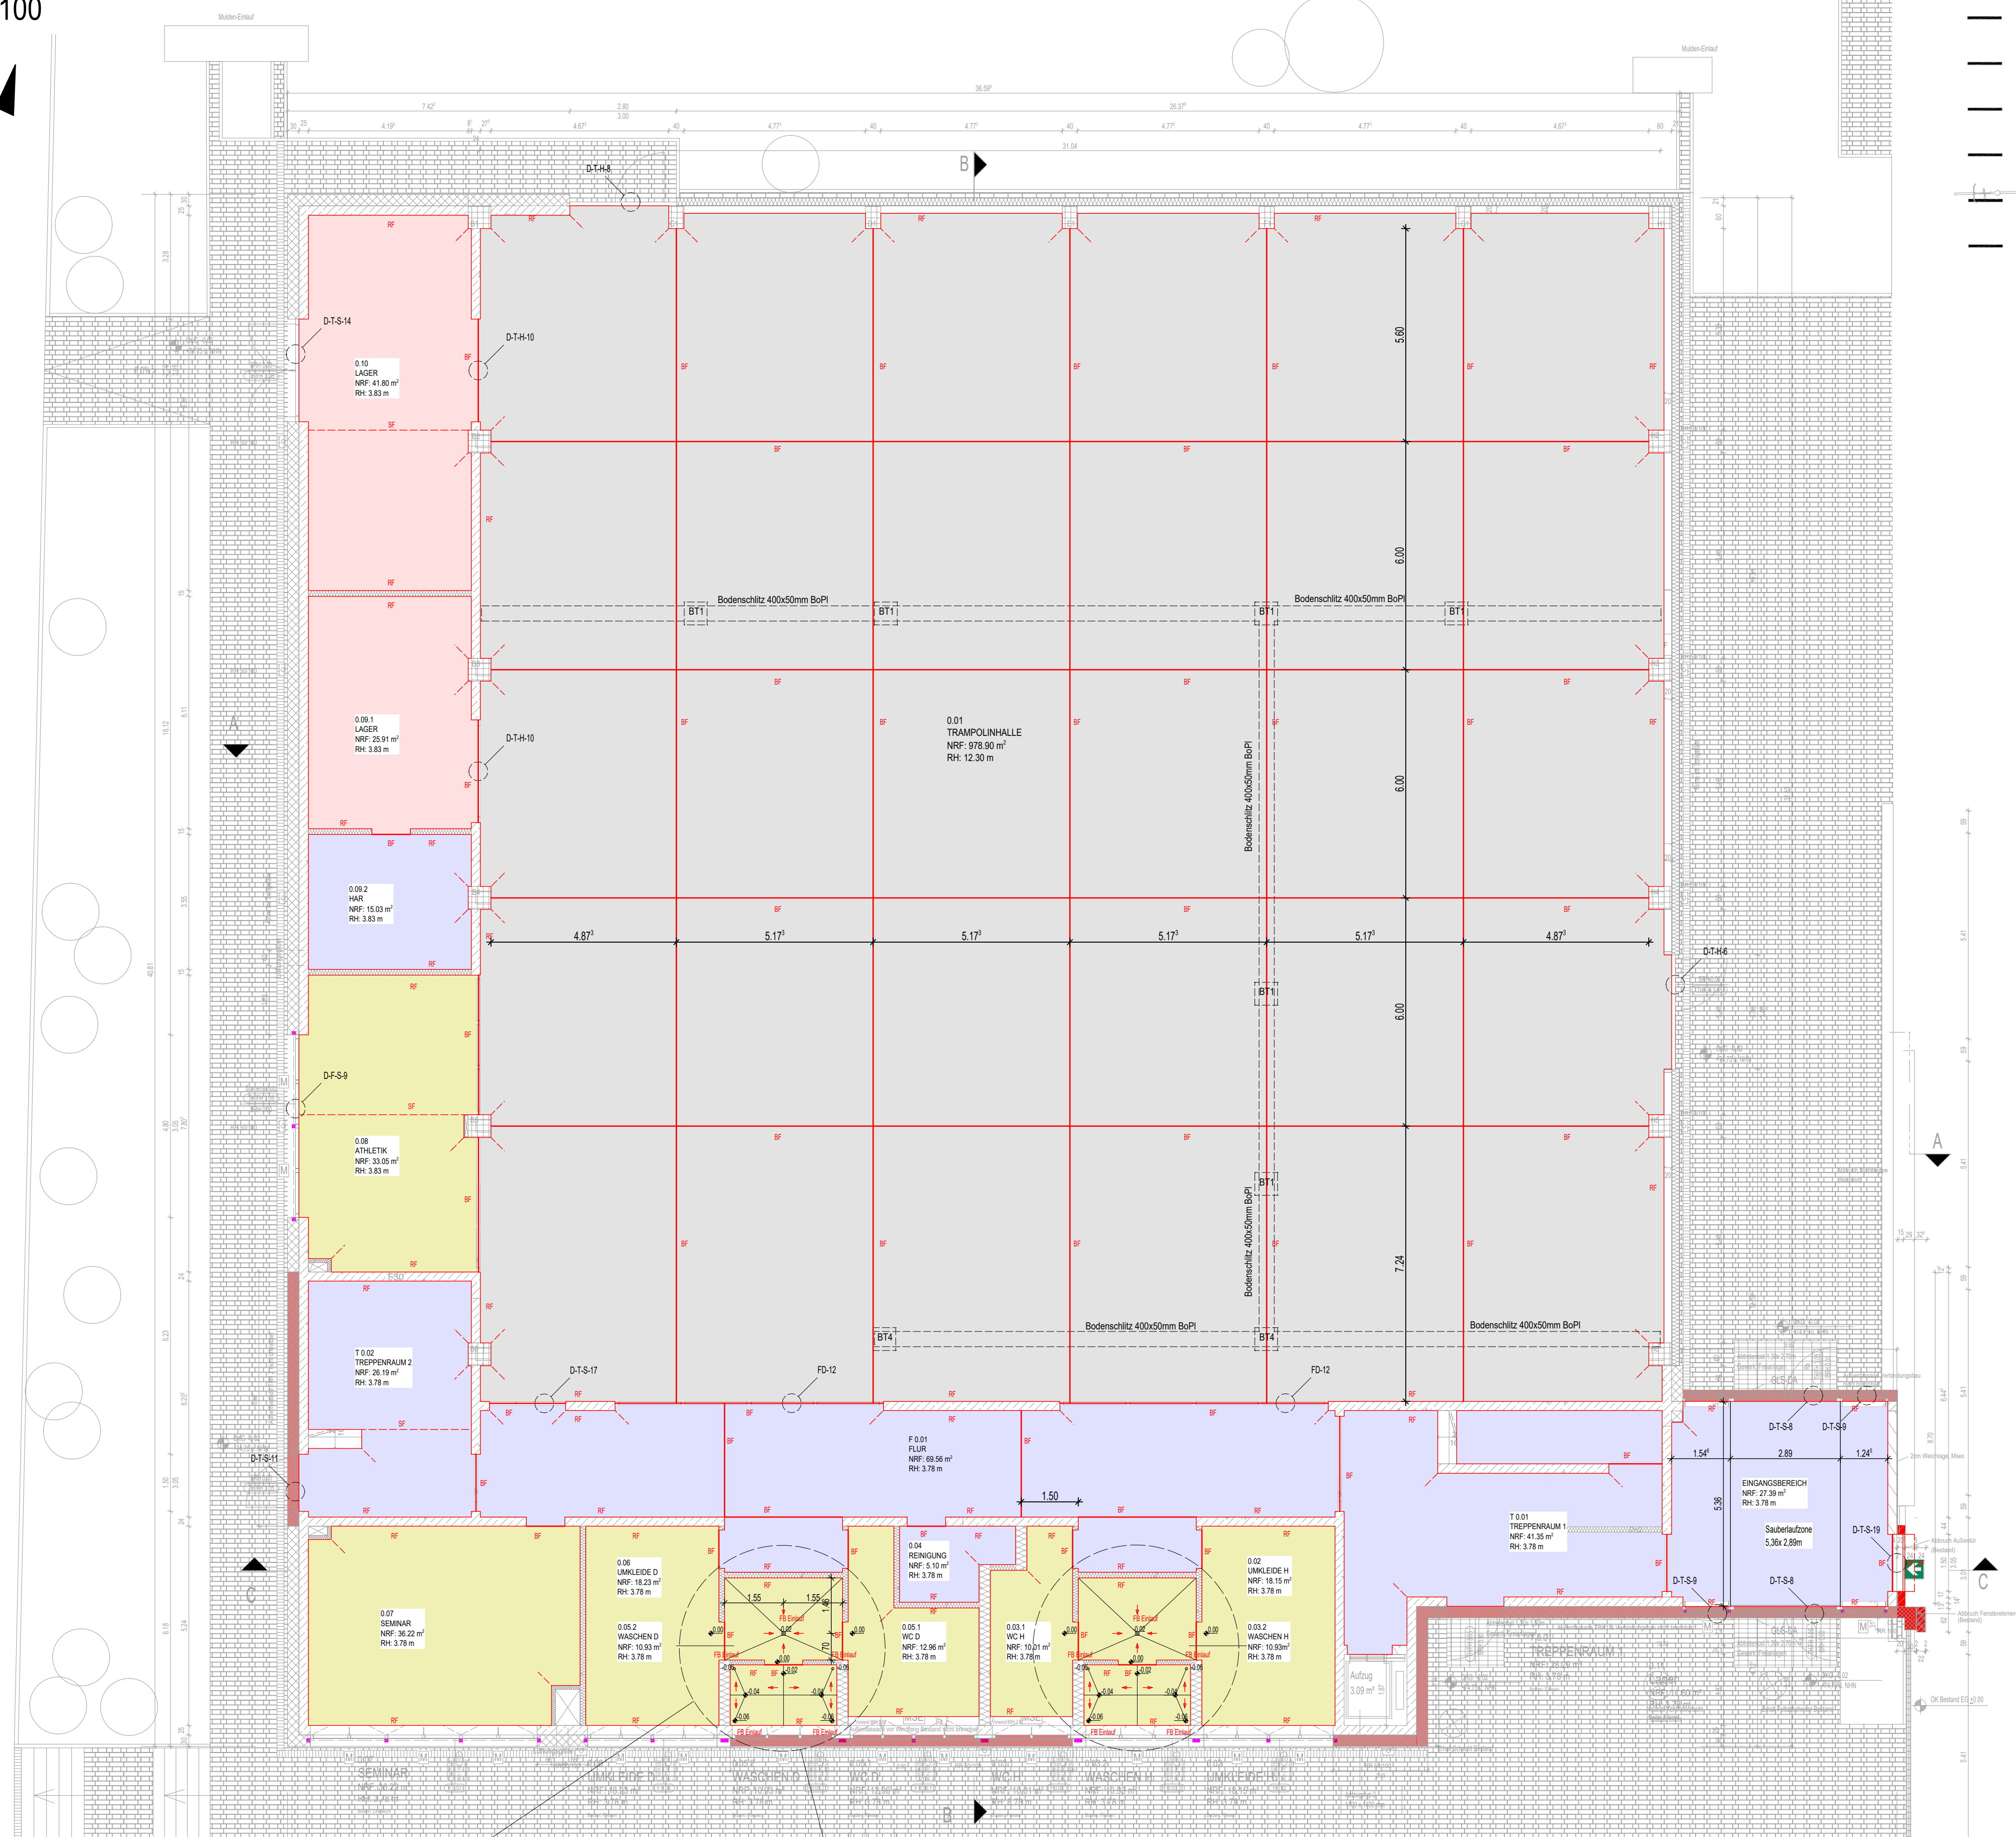


M. 1:100


M. 1:100

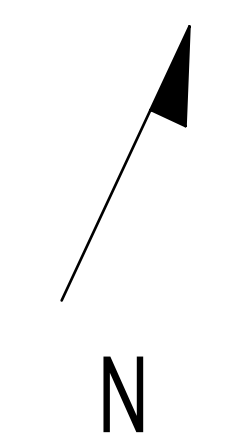

Auszug Waschbereich
M. 1:50
Ausführung 2x

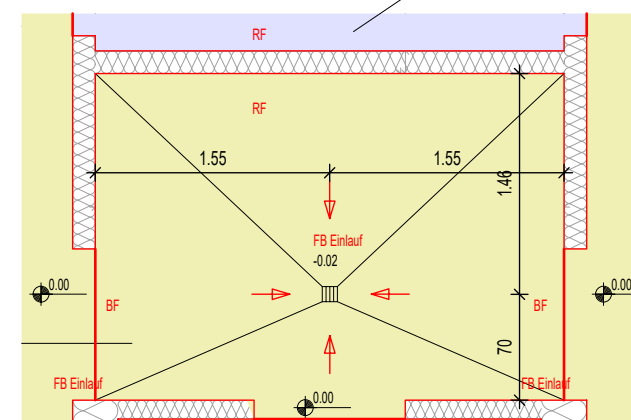

Auszug Duschbereich
M. 1:50
Ausführung 2x

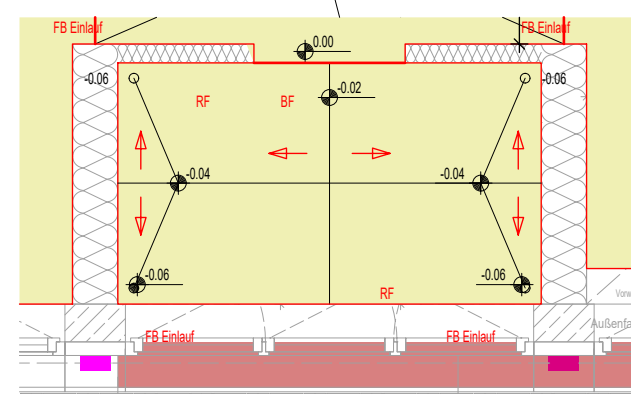

Fußboden

FB01 Fußboden Halle (5 kN/m²)

- 1,0cm Bodenbelag, zementierter Ausgleich
- 7,0cm Zementestrich CT-C40-F5-T70
- 1 Lage PE-Folie 200 µm
- 1 Lage Bitumenschweißbahn V60 S4
- Bitumenvoranstrich
- 25cm Stb.-Bodenplatte C 25/30
- 1 Lage PE-Folie 200 µm
- 22cm XPS-Dämmung, 2-lagig, WLГ 036
- 5cm Sauberkeitsschicht C8/10
- 30cm Betonrecycling 0/4, 98% Proctordichte
- Bodenaustausch Kiessand 0/32, schwere Vib.-platte

FB03 Fußboden Sozialtrakt, beheizt (3 kN/m²)

- 1,5cm Bodenbelag
- 0,02 Heiz-Zement-Estrich CT-C40-F5-S70-H55
- 0,2cm Tackerpappe
- 2,0cm EPS Trittschalldämmung, c ≤ 3mm
- 0,4cm Installationsebene EPS, c ≤ 3mm
- 1 Lage Bitumenschweißbahn V60 S4
- Bitumenvoranstrich
- 3,0cm Stb.-Bodenplatte
- 1 Lage PE-Folie 200 µm
- 22cm XPS-Dämmung, 2-lagig, WLГ 036
- 5cm Sauberkeitsschicht C8/10
- 30cm Betonrecycling 0/45, 98% Proctordichte
- Bodenaustragsaust Kiessand 0/32, schwere Vib.-platte

FB02 Fußboden Sozialtrakt, unbeheizt (4 kN/m²)

- 1,5cm Bodenbelag
- 6,5cm Zementestrich CT-C40-F5-S65
- 1 Lage PE-Folie 200 µm
- 3,0cm EPS Trittschalldämmung, c ≤ 3mm
- 4,0cm Installationsebene EPS, c ≤ 3mm
- 1 Lage Bitumenschweißbahn V60 S4
- Bitumenvoranstrich
- 30cm Sib.-Bodenplatte
- 1 Lage PE-Folie 200 µm
- 22cm XPS-Dämmung, 2-lagig, WLГ 036
- 5cm Sauberkeitsschicht C8/10
- Bodenabtrennend 0/45, 98% Proctordichte
- Bodenaustausch Kiessand 0/32, schwache Vib.-platte

- FB04 Fußboden Lager beheizt (5 kN/m²)
- 1,5cm Bodenbelag
- 8,0cm Heiz-Zementestrich CT-C40-F5-S80-H65
- 0,2cm Tackerpaste
- 6,0cm EPS-Dämmung DEO dh, c ≤ 3mm
- 1 Lage Bitumenschweißbahn V60 S4
- Bitumenvoranstrich
- 30cm Stb.-Bodenplatte
- 1 Lage PE-Folie 200 µm
- 22cm XPS-Dämmung, 2-lagig, WLГ 036
- 5cm Sauberkeitsschicht C8/10
- 30cm Betonrecycling 0/45, 98% Proctordichte
- Bodenaustrag Kiessand 0/32, schwache Vib.-platte

Legende Estrich

DF	=====	Dehnungsfugen (Gebäudefugen)
BF	=====	Bewegungsfugen, 10mm PE-Schaumstreifen, Edelstahl-Bewegungsprofile
RF	=====	Randdämmstreifen 10mm PE-Schaumstreifen
SF	-----	Scheinfugen
↕		örtliche Höhe Estrich in cm bezogen auf OKFFB

Hinweis:
Differenzen im Fußbodenaufbau sind mit Estrich auszugleichen.

Für Details Estrich, siehe A-G118 Grundriss 1.Obergeschoss Estrichverlegeplan!

- | | |
|---|---------------------|
|  | Fußbodenaufbau FB 1 |
|  | Fußbodenaufbau FB 2 |
|  | Fußbodenaufbau FB 3 |
|  | Fußbodenaufbau FB 4 |

[illegible]
$$H/B = 594 / 841 \text{ (0.50m}^2\text{)}$$