
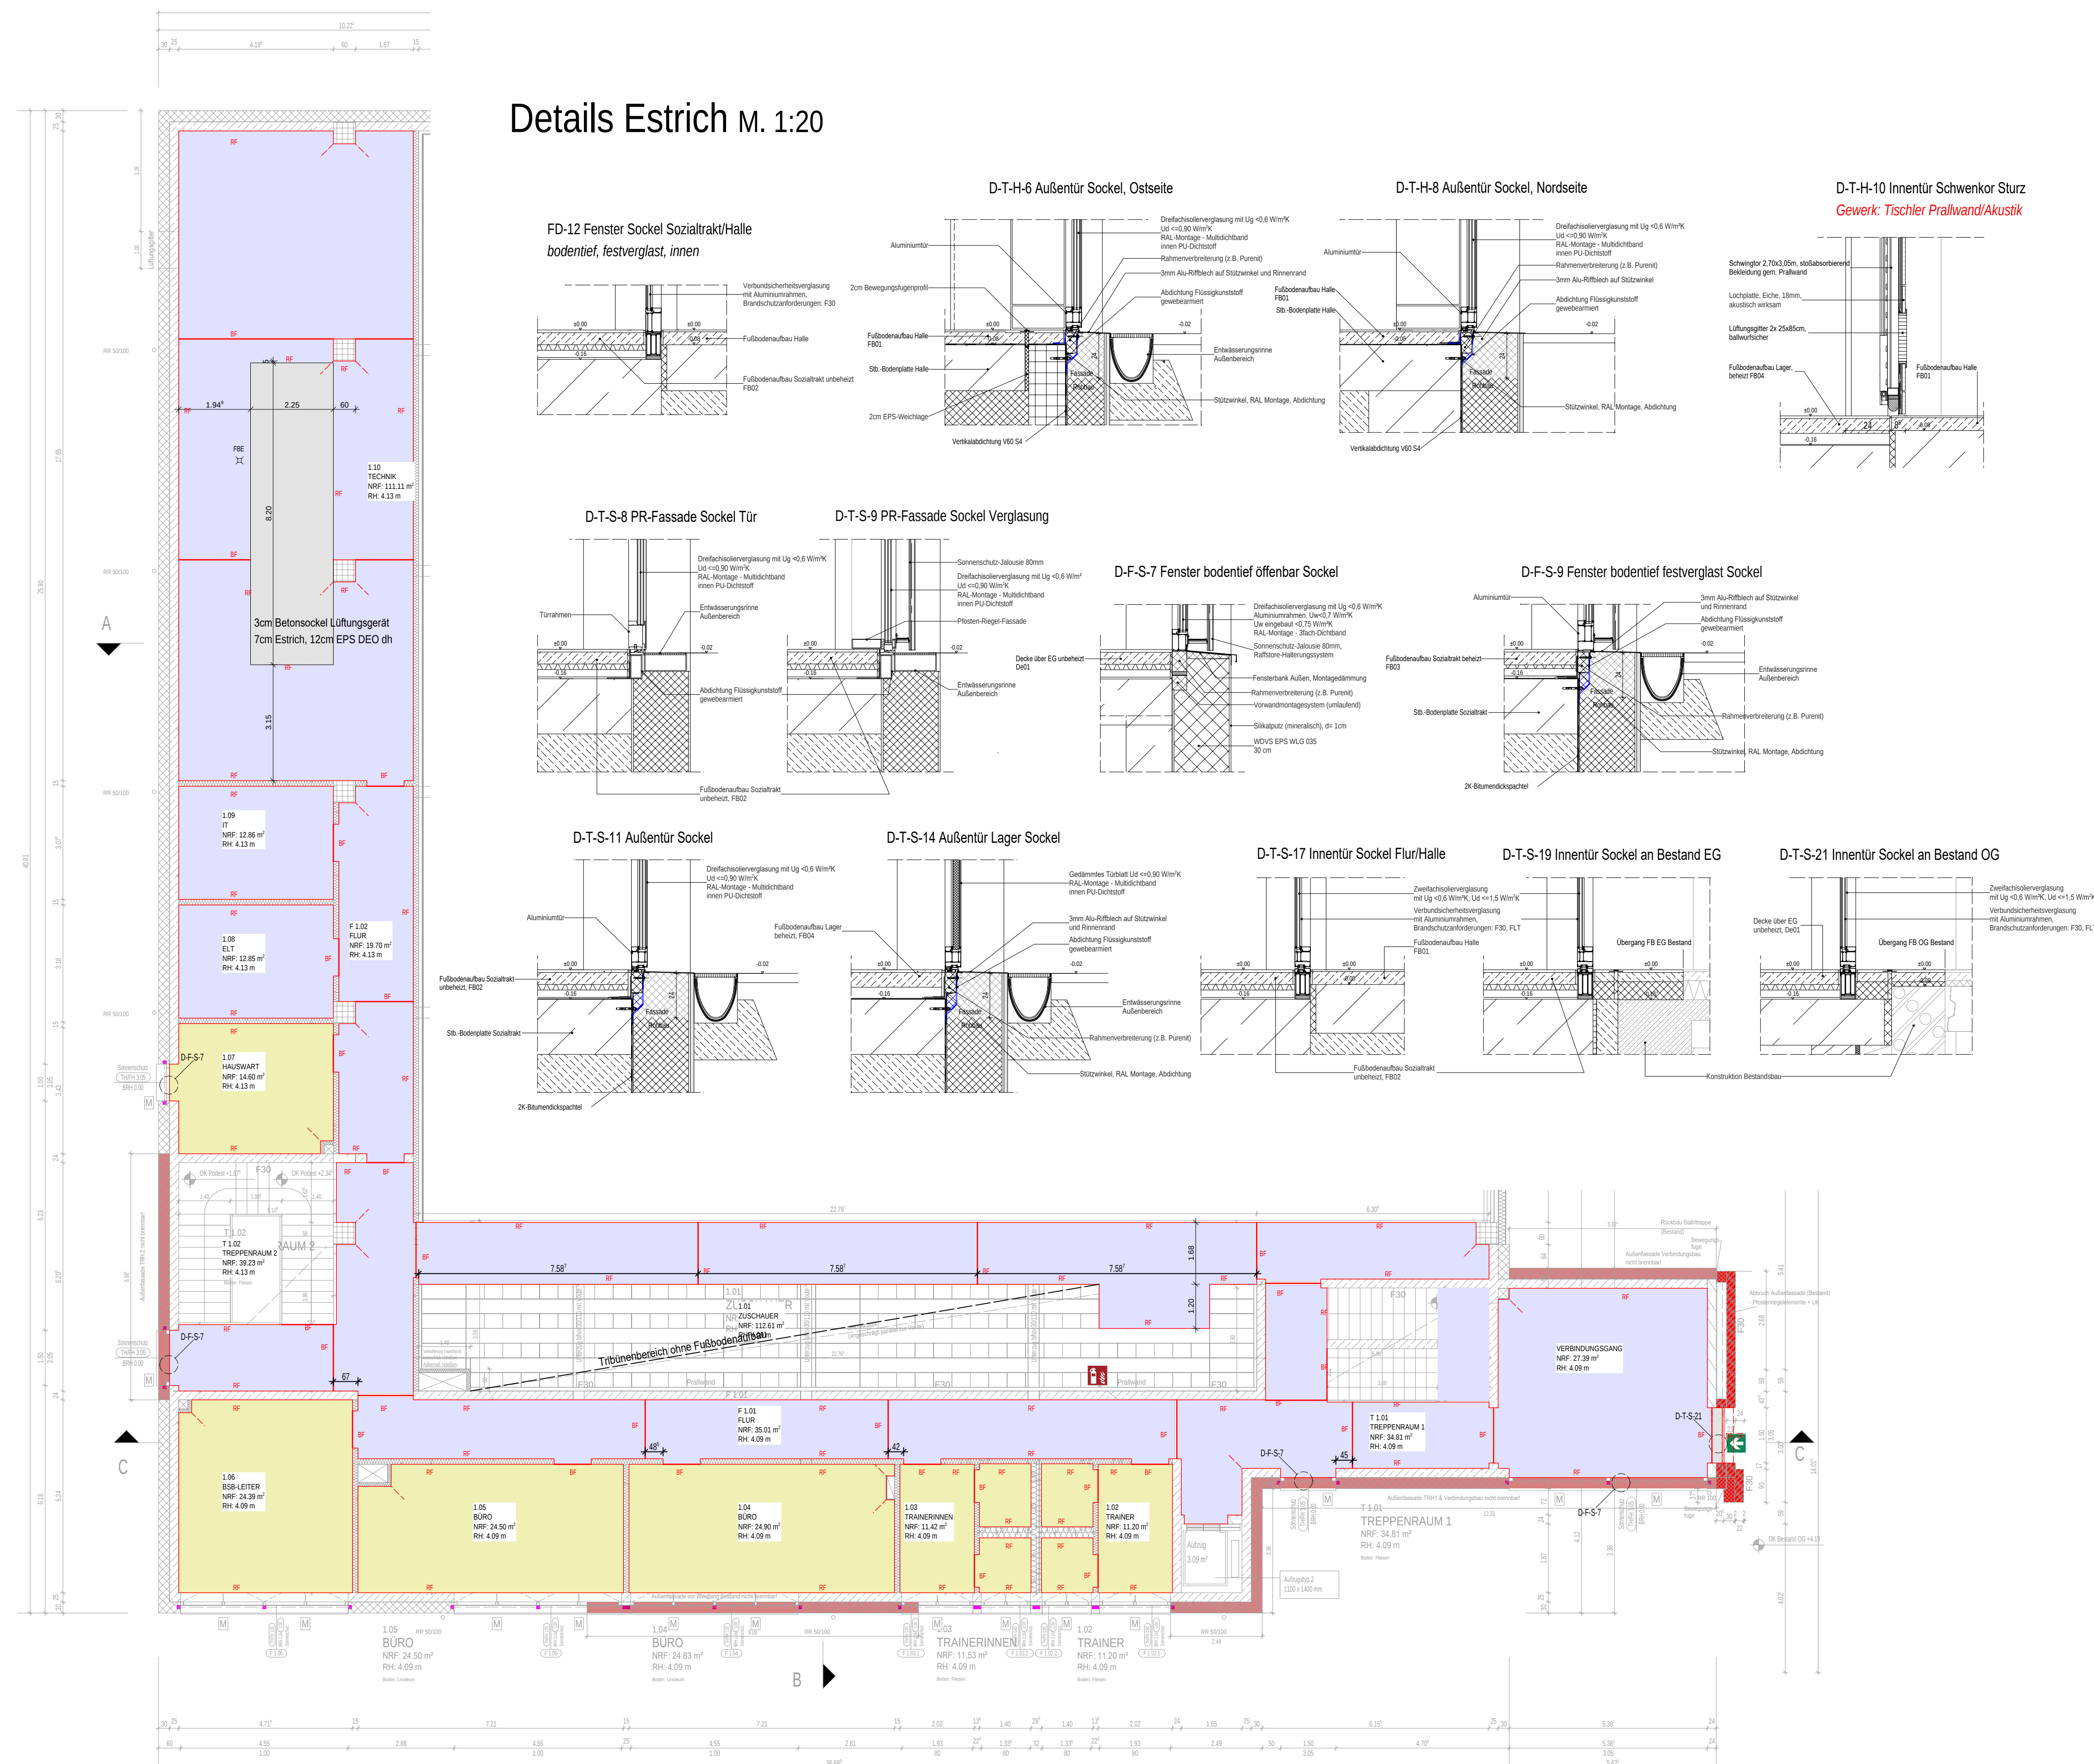


M. 1:100

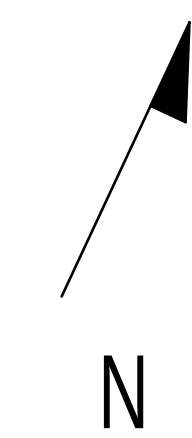

Decken

- De01 Decke über EG unbeheizt (4 kN/m²)
- 1,5cm Bodenbelag
- 6,5cm Zementestrich CT-C40-F5-S65
- 1 Lage PE-Folie 200 µm
- 3,0cm EPS Trittschalldämmung, $c \leq 3\text{mm}$
- 4,0cm Installationsebene EPS, $c \leq 3\text{mm}$
- 1 Lage Bitumenschweißbahn V60 S4
- Bitumenvoranstrich
- 20/25cm Stb.-Decke C25/30
- Deckenspachtel, Anstrich

- 1,5cm Bodenbelag
- 7,0cm Heiz-Zementestrich CT-C40-F5-S70-H55
- 0,2cm Tackerplatte
- 2,0cm EPS Trittschalldämmung, $c \leq 3\text{mm}$
- 4,0cm Installationsebene EPS, $c \leq 3\text{mm}$
- 1 Lage Bitumenschweißbahn V60 S4
- Bitumenvoranstrich
- 20/25cm Stb.-Decke C25/30
- Deckenspachtel, Anstrich

- Anstrich
- 7,0cm Zementestrich CT-C40-F5-S70
- 1 Lage PE-Folie
- 12,0cm EPS DEO dh
- 1 Lage Bitumenschweißbahn V60 S4
- Bitumenvoranstrich
- 20/25cm Stb.-Decke C25/30
- Deckenspachtel, Anstrich

Legende Estrich

DF	=====	Dehnungsfugen (Gebäudefugen)
BF	=====	Bewegungsfugen, 10mm PE-Schaumstreifen, Edelstahl-Bewegungsprofile
RF	=====	Randdämmstreifen 10mm PE-Schaumstreifen
SF	- - - - -	Scheinfugen
⌀		örtliche Höhe Estrich in cm bezogen auf OKFFB

Hinweis:
Differenzen im Fußbodenaufbau sind mit Estrich auszugleichen.

Für Details Estrich, siehe A-G118 Grundriss 1.Obergeschoss Estrichverlegeplan!

 Deckenaufbau De 01
 Deckenaufbau De 02
 Deckenaufbau De 03

[illegible]
$$H/B = 594 / 841 \text{ (0.50m}^2\text{)}$$