


Grundriss Erdgeschoss Übersichtsplan Bodenbeläge

M. 1:100

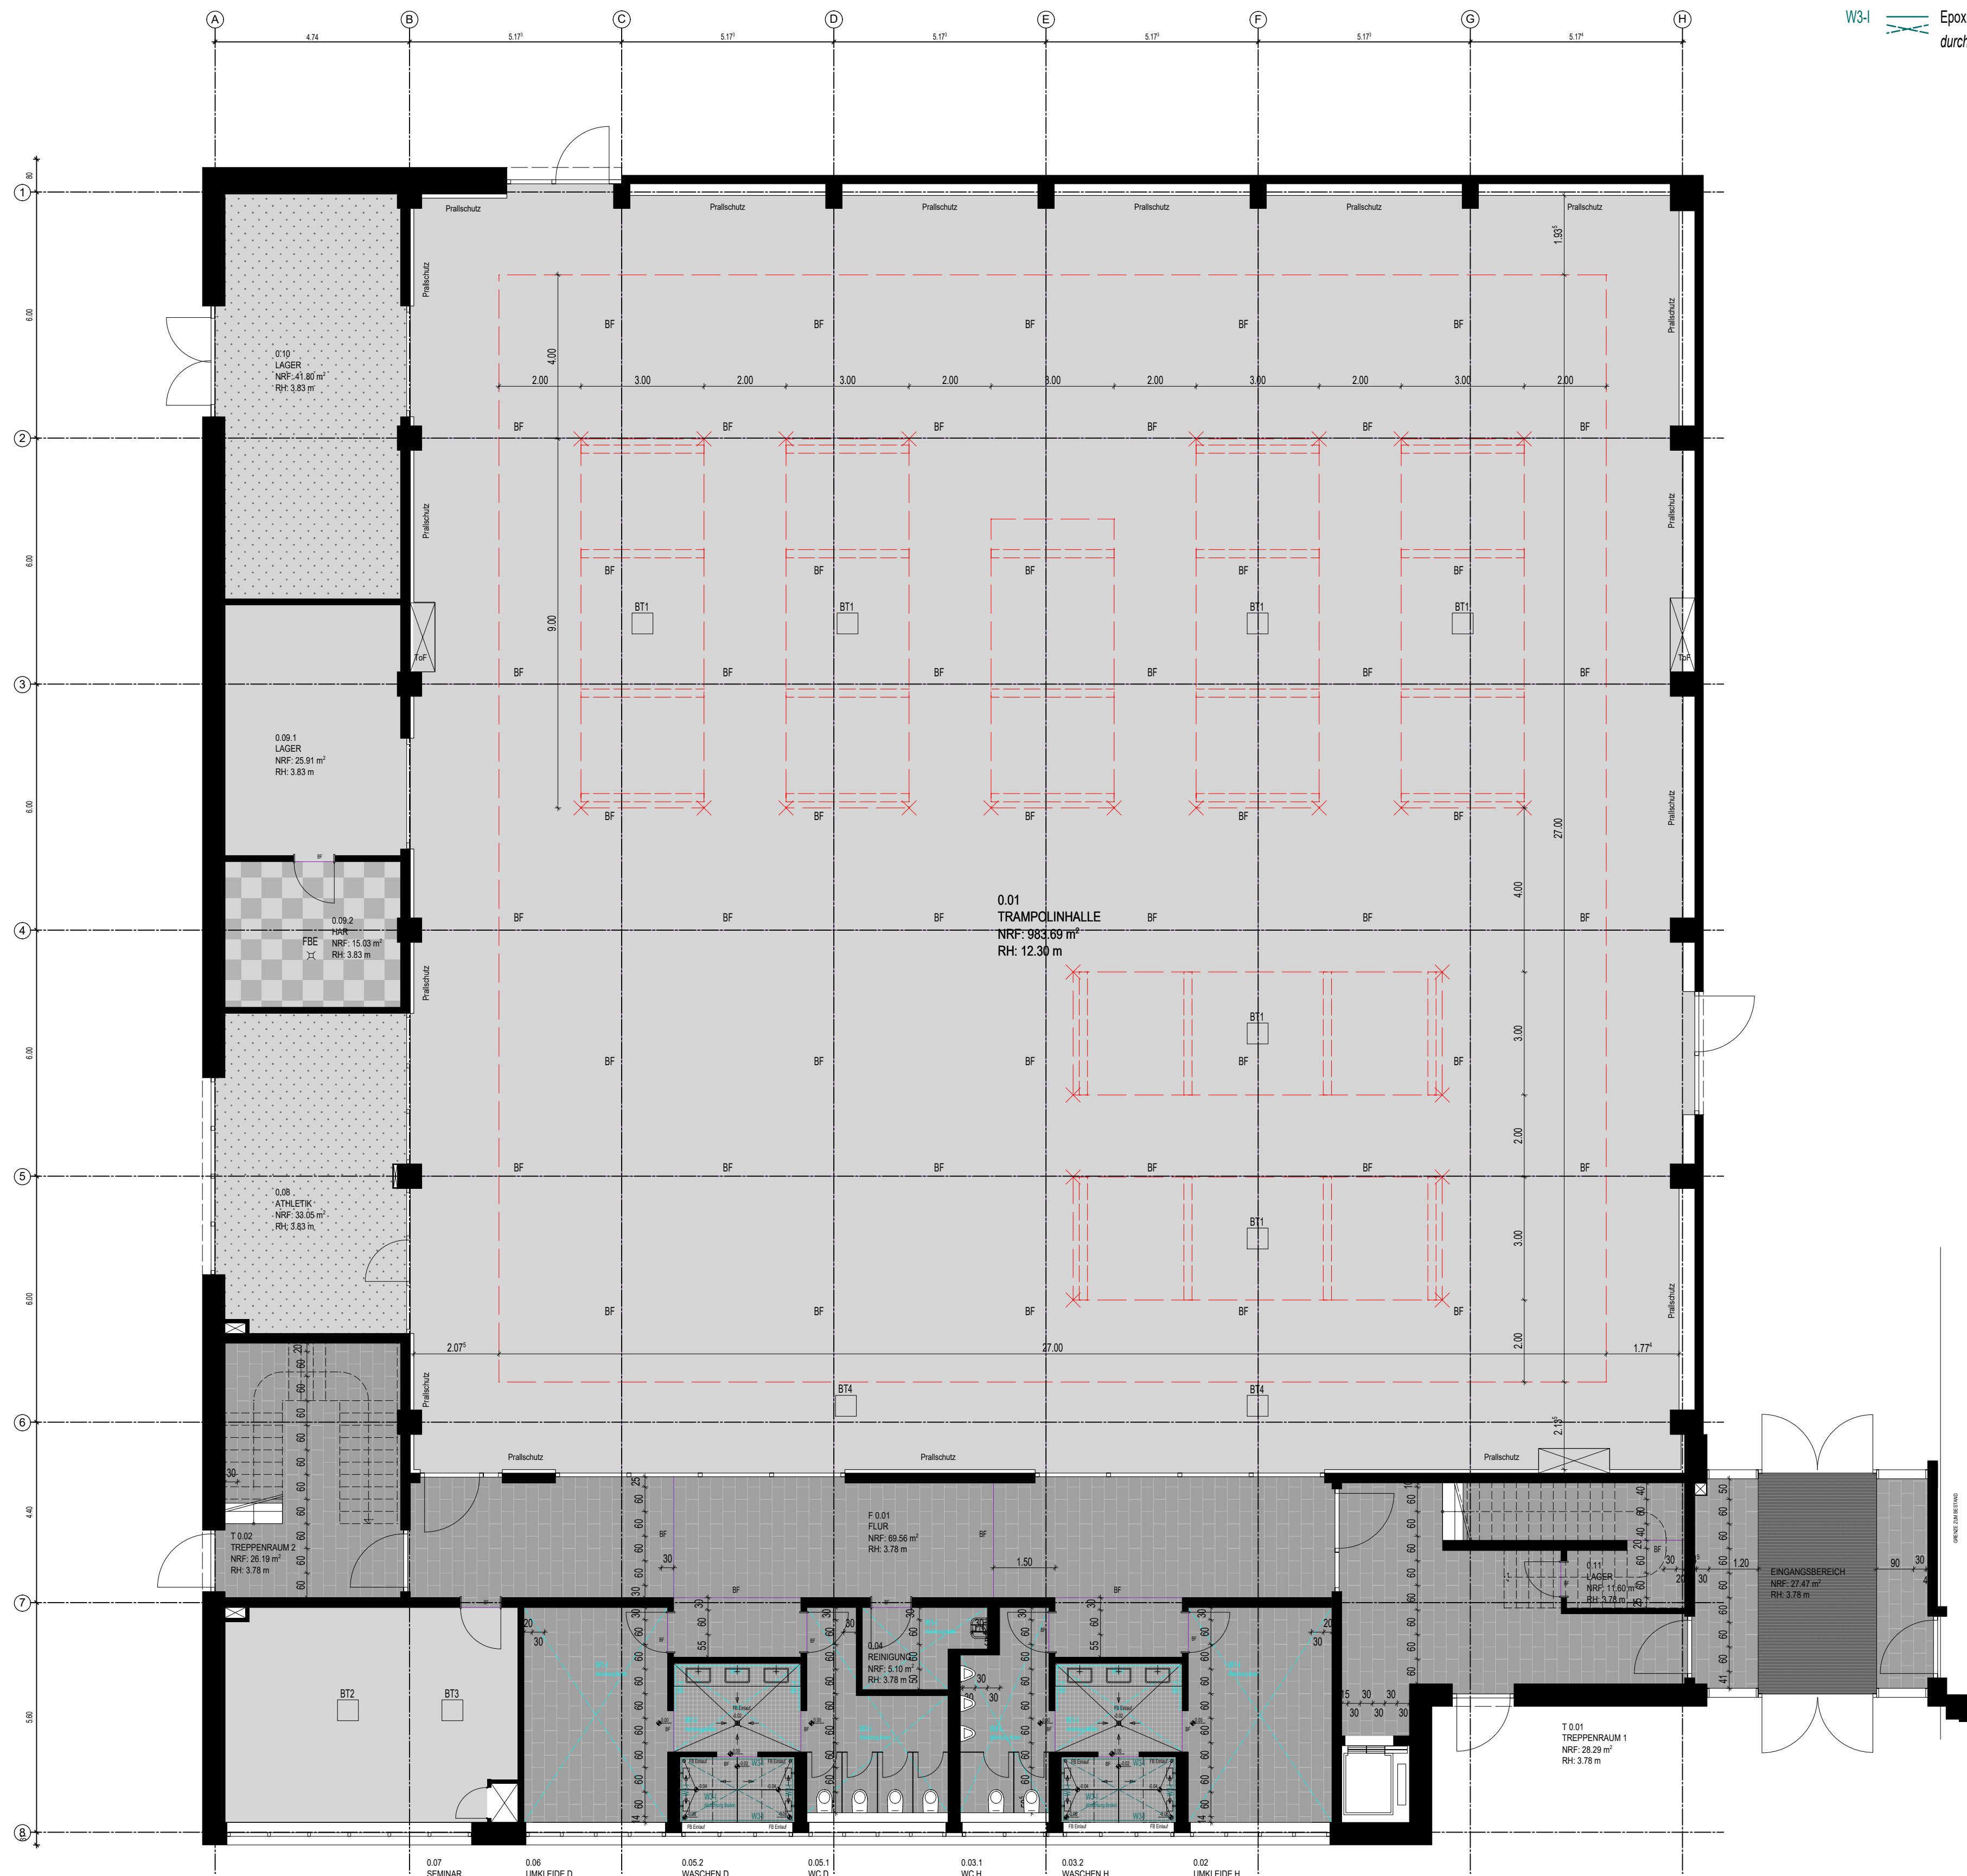

LEGENDE Einläufe & Abdichtungen

- BT1 Bodentank, mit Einleger
- BF Bewegungsfugen, 10mm PE-Schaumstreifen, Edelstahl-Bewegungsprofile
- FBE Fußbodeneinlauf
- W1-I Zementäre Abdichtung, Wassereinwirkungsklasse W1-I (mäßig)
durchgehende Linie = Wände; gestrichelt gekreuzt = Böden
- W3-I Epoxidabdichtung, Wassereinwirkungsklasse W3-I (sehr hoch)
durchgehende Linie = Wände; gestrichelt gekreuzt = Böden

LEGENDE Bodenbeläge

- Kautschuk Kautschuk, Rutschgefahr R9, für starke Beanspruchung, rollstuhl geeignet, vollflächig verklebt, schwer entflammbar
Sockelstreifen aus Bodenbelag h=80 mm, sofern keine gefliesten Wände
Farbe: Grau
- Kautschuk Kautschuk, Rutschgefahr R10, für starke Beanspruchung, rollstuhl geeignet, vollflächig verklebt, schwer entflammbar
Sockelstreifen aus Bodenbelag h=80 mm, sofern keine gefliesten Wände (ed= elektrostatisch ableitend)
Farbe: Grau
- Kautschuk Kautschuk, Rutschgefahr R9-ed, für starke Beanspruchung, rollstuhl geeignet, vollflächig verklebt, schwer entflammbar
Sockelstreifen aus Bodenbelag h=80 mm, sofern keine gefliesten Wände (ed= elektrostatisch ableitend)
Farbe: Grau
- Fliesen Bodenfliesen/Platten, Rutschgefahr R 10, Verlegung im wilden Verband
Fabrikat: offen, 30/60 cm
Farbe: Grau
Sockelleisten: Wände erhalten eine Sockelfliese (Bodenfliese geschnitten) h=80 mm
- Fliesen Bodenfliesen/Platten, Rutschgefahr R 10 B, Verlegung im wilden Verband
Fabrikat: offen, 10/10 cm
Farbe: Grau
Sockelleisten: Wände erhalten eine Sockelfliese (Bodenfliese geschnitten) h=80 mm
- Nutzestrich
- Sauberlaufzone

Hinweise:

- Bodenbelagswechsel immer UNTER Türblättern
- Abschlussprofile zwischen Belagswechsel, fugen elast. versiegeln
- Sockelstreifen auf Bodenbelag aufsetzen, befestigen durch Kleben
- alle Bodenprofile aus Edelstahl, gebürstet
- Trennfugen Estrich in separaten Estrichverlegeplan dargestellt

Die ausführende Firma hat alle Maße und Angaben sowie die Übereinstimmung mit den Statik- und Projektplänen eigenverantwortlich zu überprüfen. Differenzen und Unklarheiten sowie Bedenken gegen die vorgesehenen Konstruktionen müssen den Architekten rechtzeitig schriftlich gemeldet werden.

Mit der Ausführung der Arbeiten übernimmt die ausführende Firma die Haftung und Gewährleistung immer in vollem Umfang.



PROJEKT:

Neubau einer Trampolinhalle
im Sportzentrum Cottbus

ADRESSE:

Dresdener Straße 18
03050 Cottbus

OKFFB Erdgeschoss ± 0.00 = 74,77 ü. NHN

ÄNDERUNG/ERGÄNZUNGEN:	DATUM	GEZ.	GEPR.

BAUHERR:

Sportstättenbetrieb der Stadt Cottbus
Dresdener Straße 18, 03050 Cottbus
vertreten durch:
Stadt Cottbus, Fachbereich 65 Hochbau
Karl-Marx-Straße 67, 03044 Cottbus

UNTERSCHRIFT:

PLANBEZEICHNUNG:

Grundriss Erdgeschoss
Übersichtsplan Bodenbeläge

PHASE:	Ausführungsplanung
DATUM:	
MASZSTAB:	1:100

--	--	--	--	--	--