
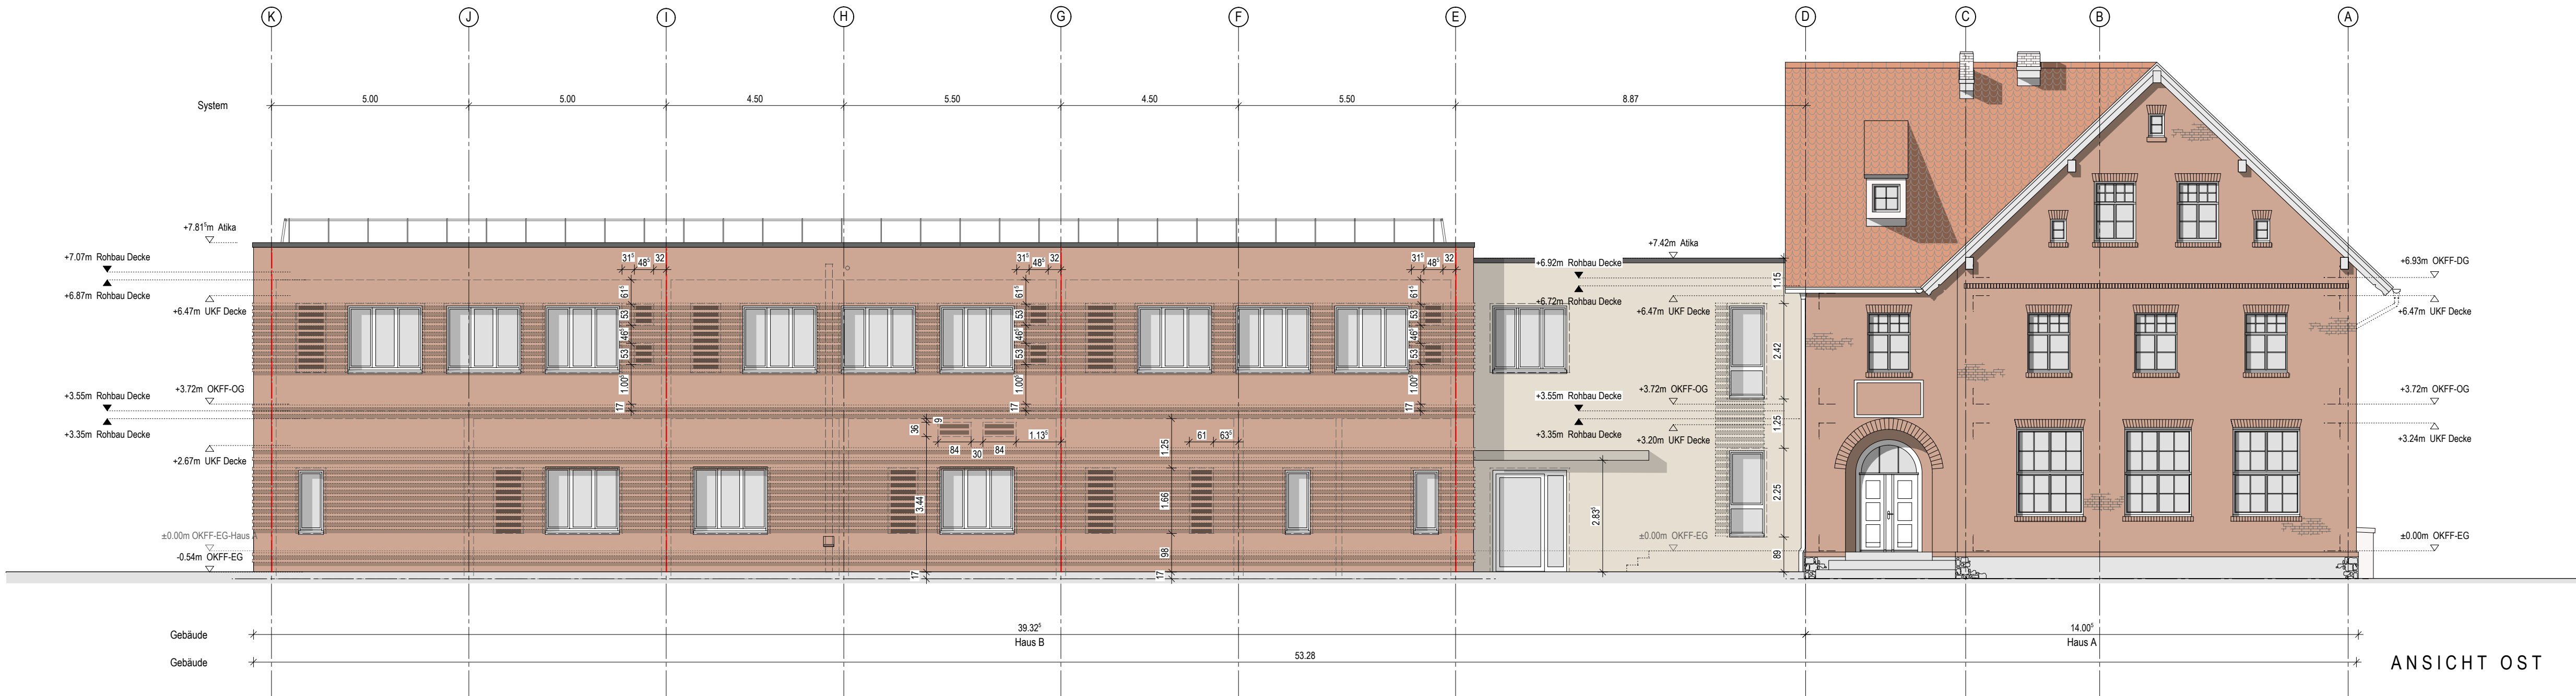


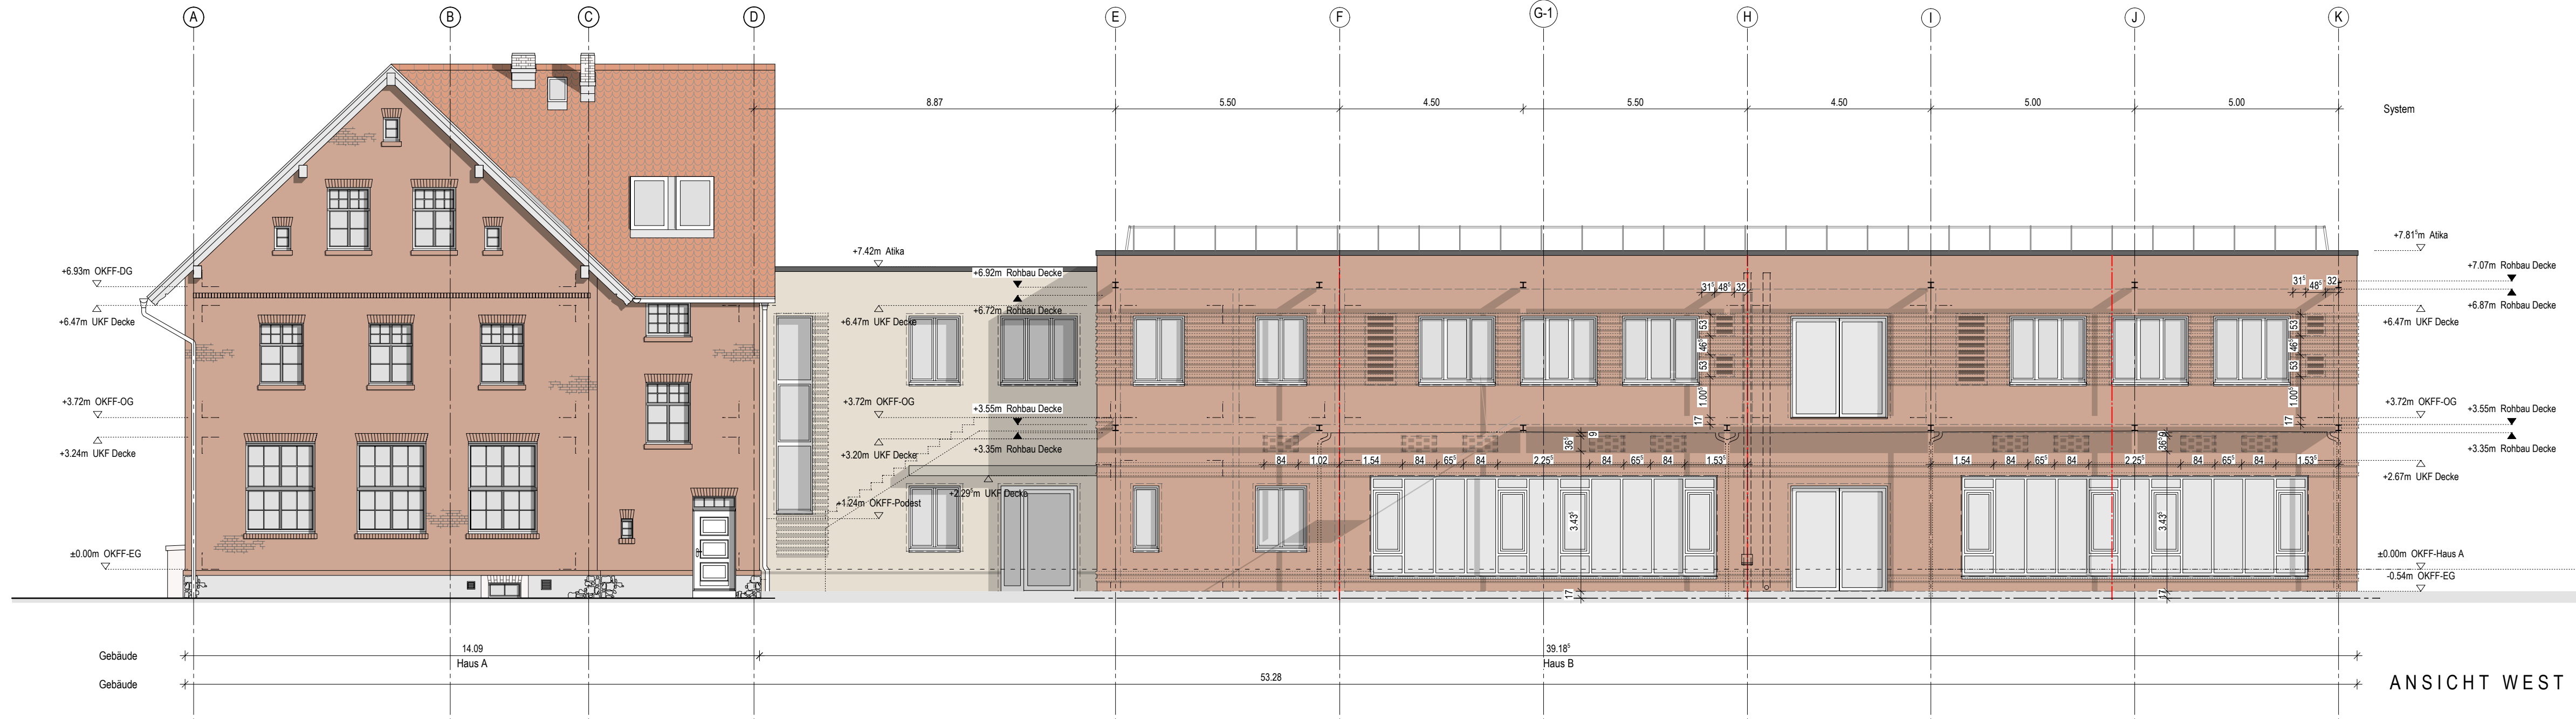


LEGENDE

Maßangaben:

- Planungshöhe OK Fertigfußboden
- Planungshöhe OK Fertigfußboden
- Planungshöhe UK Fertigdecke
- Planungshöhe OK Rohfußboden
- Planungshöhe UK Rohdecke
- Planungsmaß lichte Roh-/Trockenbau-
öffnung Breite/ Höhe (Höhe ab OK
Fertigfußboden bis UK Roh-/Trockenbau)
- Toleranzmaß
- BRH Planungsmaß Brüstungshöhe ab OKFB
- RH Raumhöhe

Angaben Decken- / Wanddurchbruch:

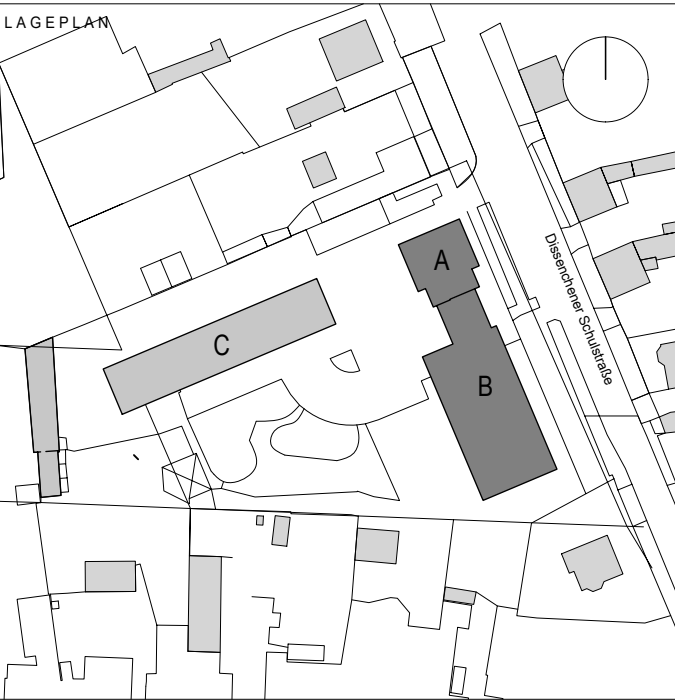

OKFB = +/- 0.00 entspricht 71.64 DHNN

DATUM	INDEX	ÄNDERUNG
PROJEKTNUMMER	2024-01	

PLANUNG

BAUHERR

Stadt Cottbus
Karl-Marx-Straße 67
03044 Cottbus
Tel.: 0355 / 6124528

BAUVORHABEN

Sanierung und Erweiterung
Grundschule und Hort Dissenchen
Dissencher Schulstraße 1, 03052 Cottbus

PLANWERK

Ausführungsplan

4.02-Ansichten-Wanddurchbrüche
Vorabzugsplan

PLANER	BEARBEITER	BLATTGRÖßE
DATUM	MAßSTAB	PLAN INDEX
17.11.2025	1:100	841, 420 4.02