




Bodenplatte

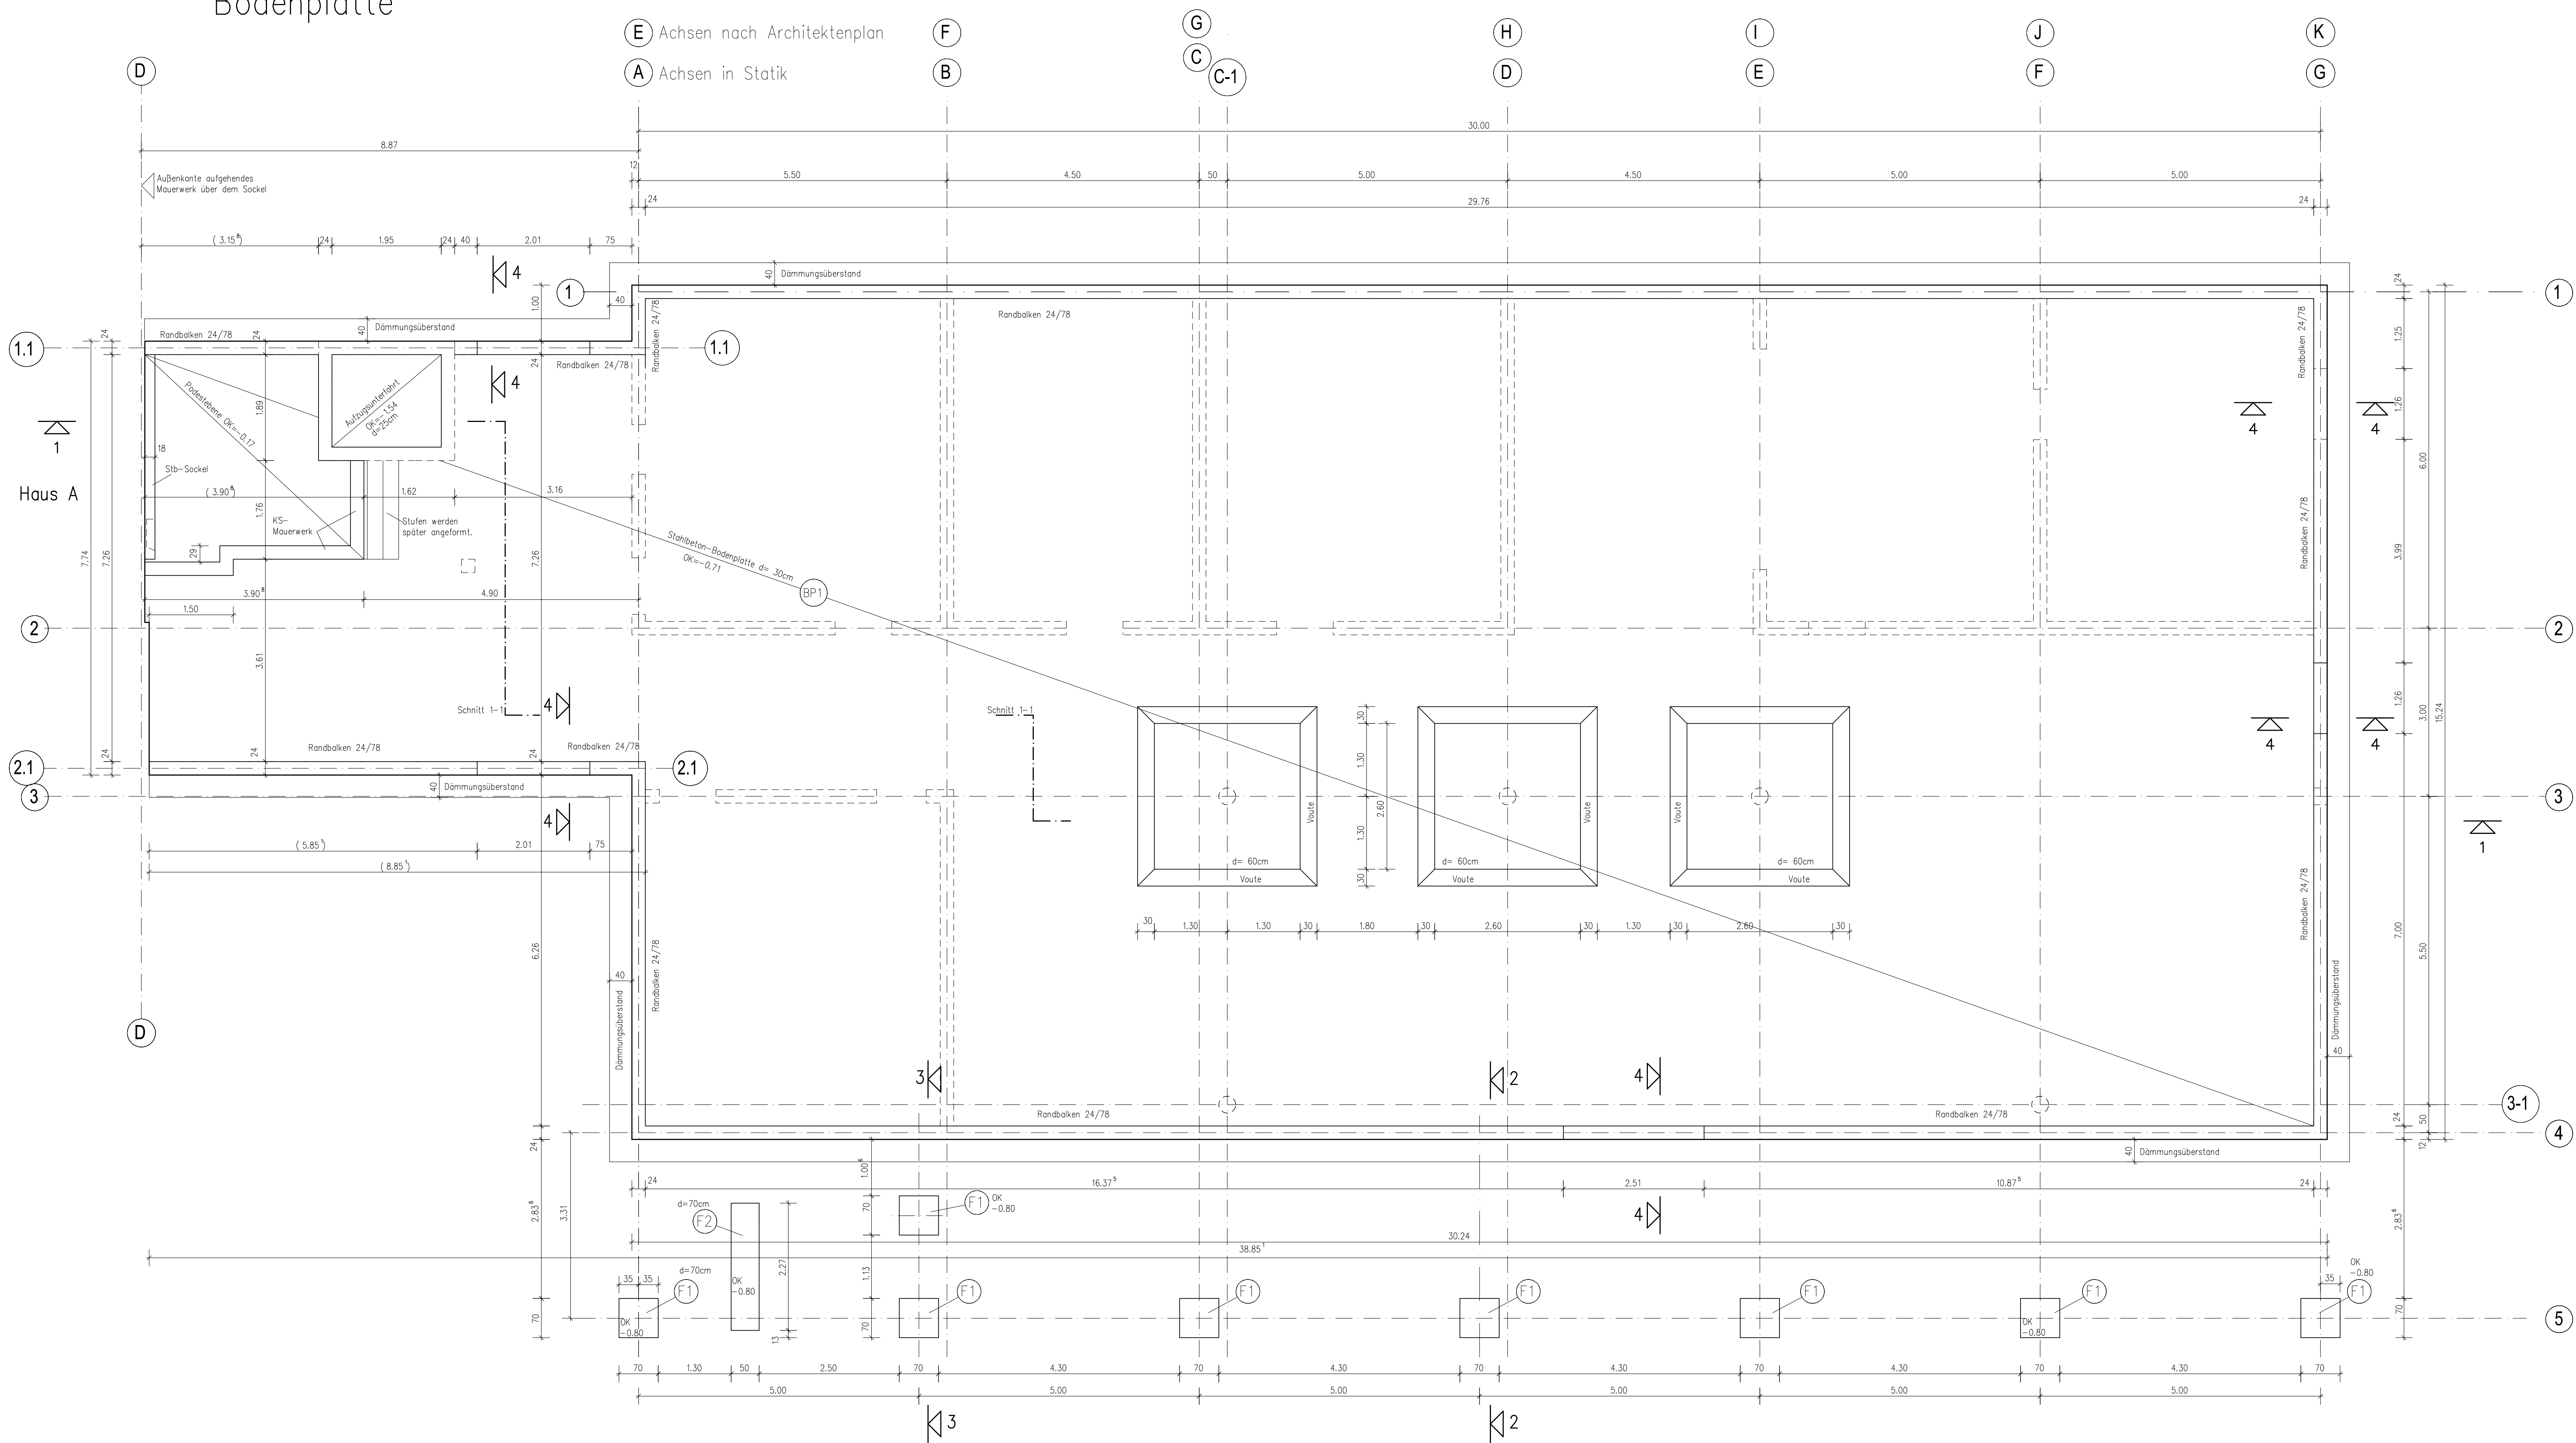


Schnitt 2-2

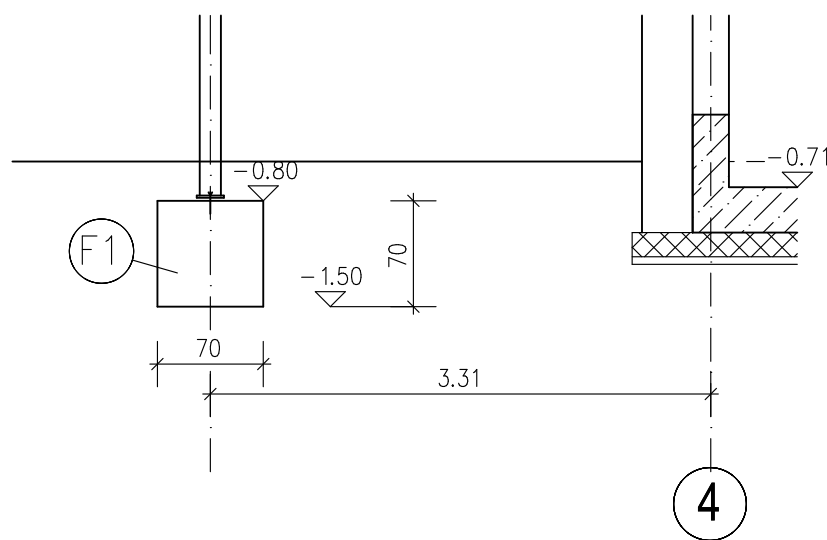

Schnitt 3-3

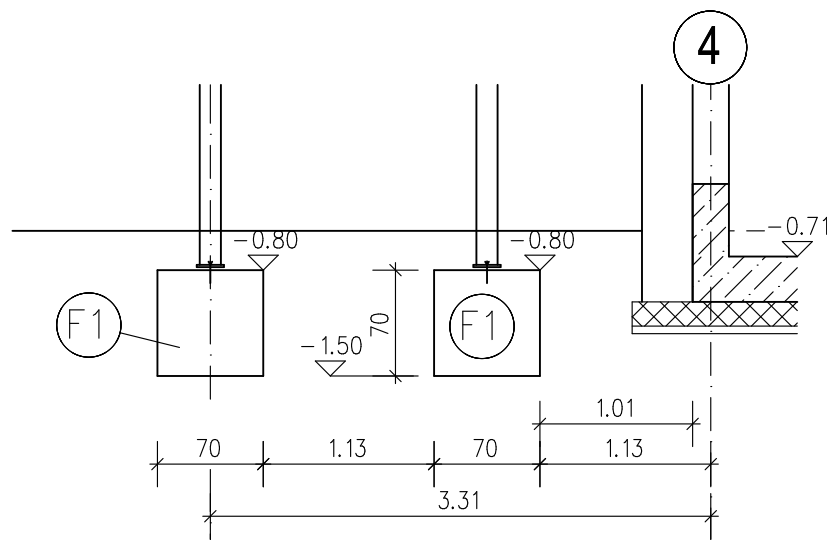

Schnitt 4-4

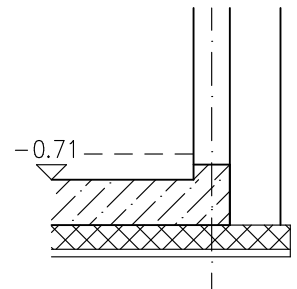

HINWEISE

Beton Stahlbeton C30/37, B500A S/M
Betondeckung nom c=3,5 cm
Expositionsclassen: XC2
Feuchteklasse: WF
XPS-Dämmung TOP50 14cm

Baugrund

Es darf nur auf gewachsenem Baugrund gegründet werden.
Die Baugrubensohle muss nachverdichtet werden.
Alle Gründungsebenen müssen durch einen Baugrubeningenieur abgenommen werden.
Laut Baugrubengutachten ist ein Gründungspolster erforderlich.
Alle nichttragfähige Schichten müssen ausgetauscht werden.
Die Baugrubensohle muss nachverdichtet werden.
Einbau eines Gründungspolsters aus zwei Schichten
Auf dem Planum 20 cm Schotter oder Betonrecycling (0/45).
Darüber bis zur Sauberkeitsschicht (ca. 20cm) Kiessand 0/32 mit Kiesanteil <30%
Verdichtungsgrad Dpr>98% bzw. Evd>40MN/m2,
Lastausbreitungswinkel 45°. Nachweis protokollieren!

Grundleitungen nach Grundleitungsplan beachten !
Schnitte siehe Plan S-04, S-05 und K-01 !

+0.00 = 71.64 DHN

6.	f	Trappenaufgänger unterer Lauf, Podesterweiterung
5.	a	Bemerkungen ergänzt
4.	d	Einordnung Stütze S1 und Podest
3.	c	Schnitt 4
2.	b	Anbindung an Haus A + 1a F1, Schnitt 3
1.	a	Anbindung an Haus A
Änderung / Index / Datum / Verfasst		
Bearbeiter: Sanierung und Erweiterung Grundschule und Hort Dissencher Schulstr. 1, 03052 Cottbus		
Bauherr: Stadt Cottbus K.-Marx-Str. 67, 03044 Cottbus		
Architekt:		
Projekt: Schönbogen		
Grundung Haus B Grundriß und Schnitte		
Projekt-Nr.: 86/23	Paras.: 1-01.02	Notizen: Staffeln: Materialliste:
Datum:	Maßstab: 1:25, 1:50	Vermaßen: Plan-Nr.: S-01f
Ausführungsplanung		