



Decke über Erdgeschoss

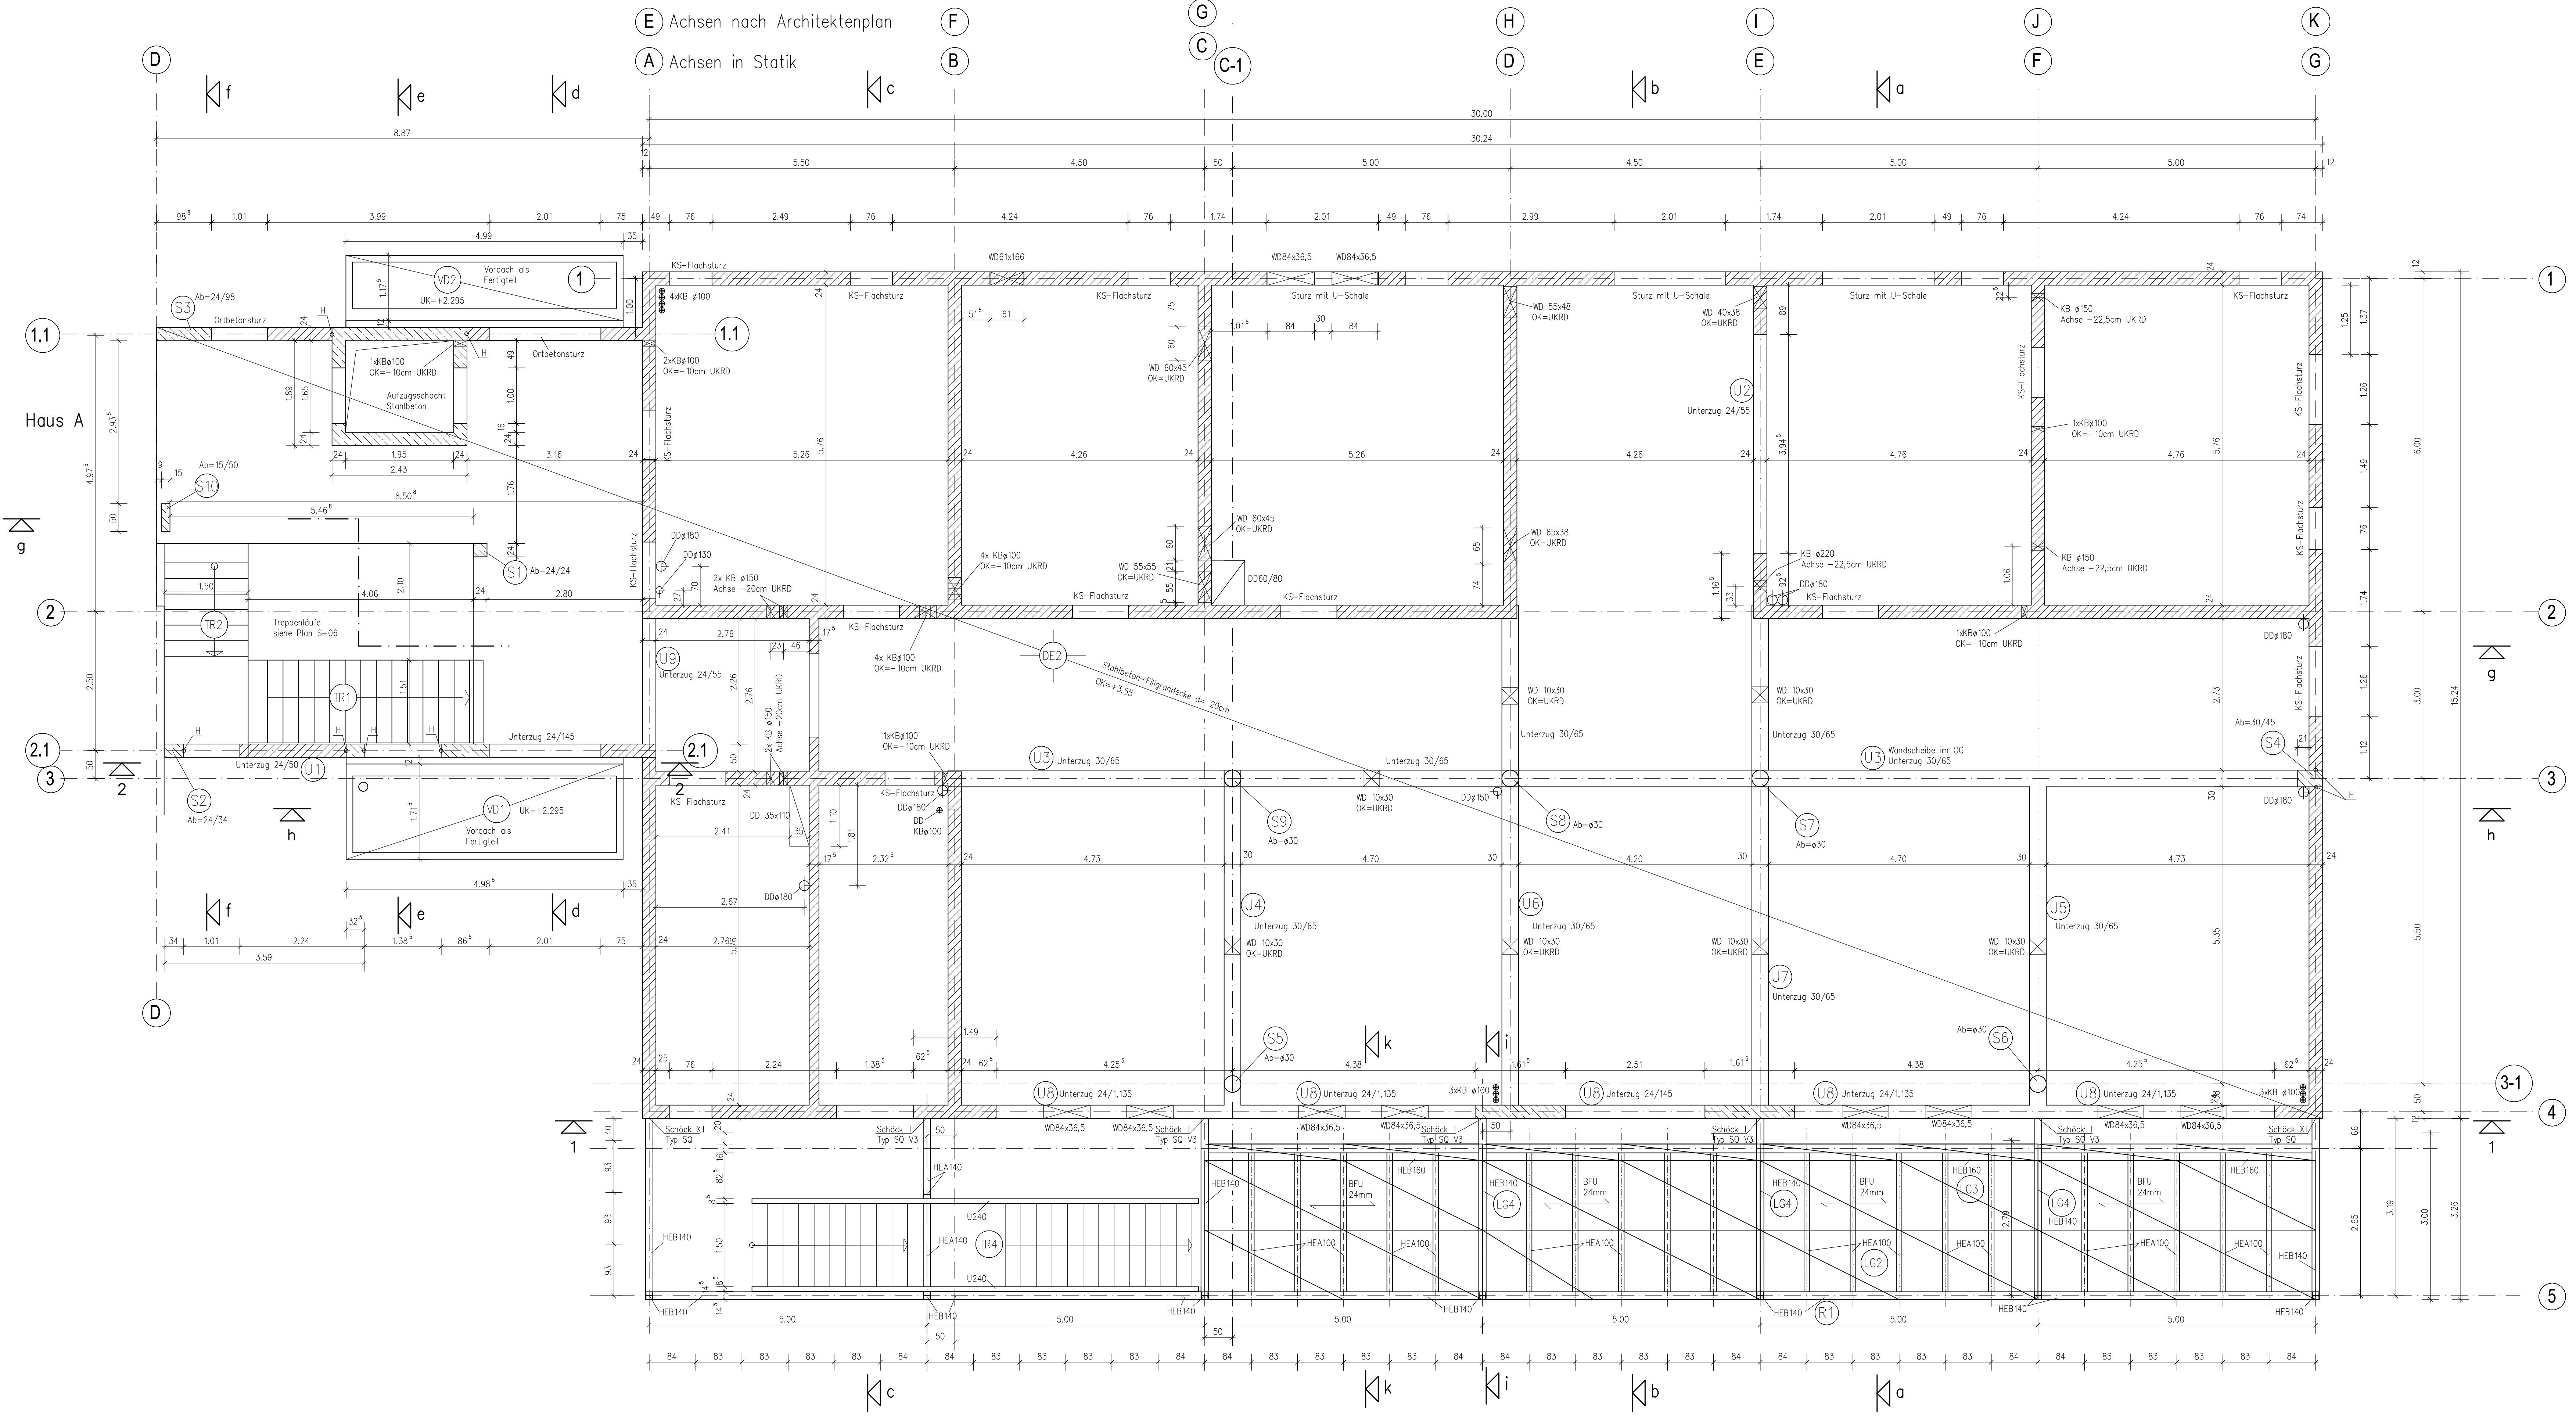

Ansicht 1-1
ohne Stahlbau

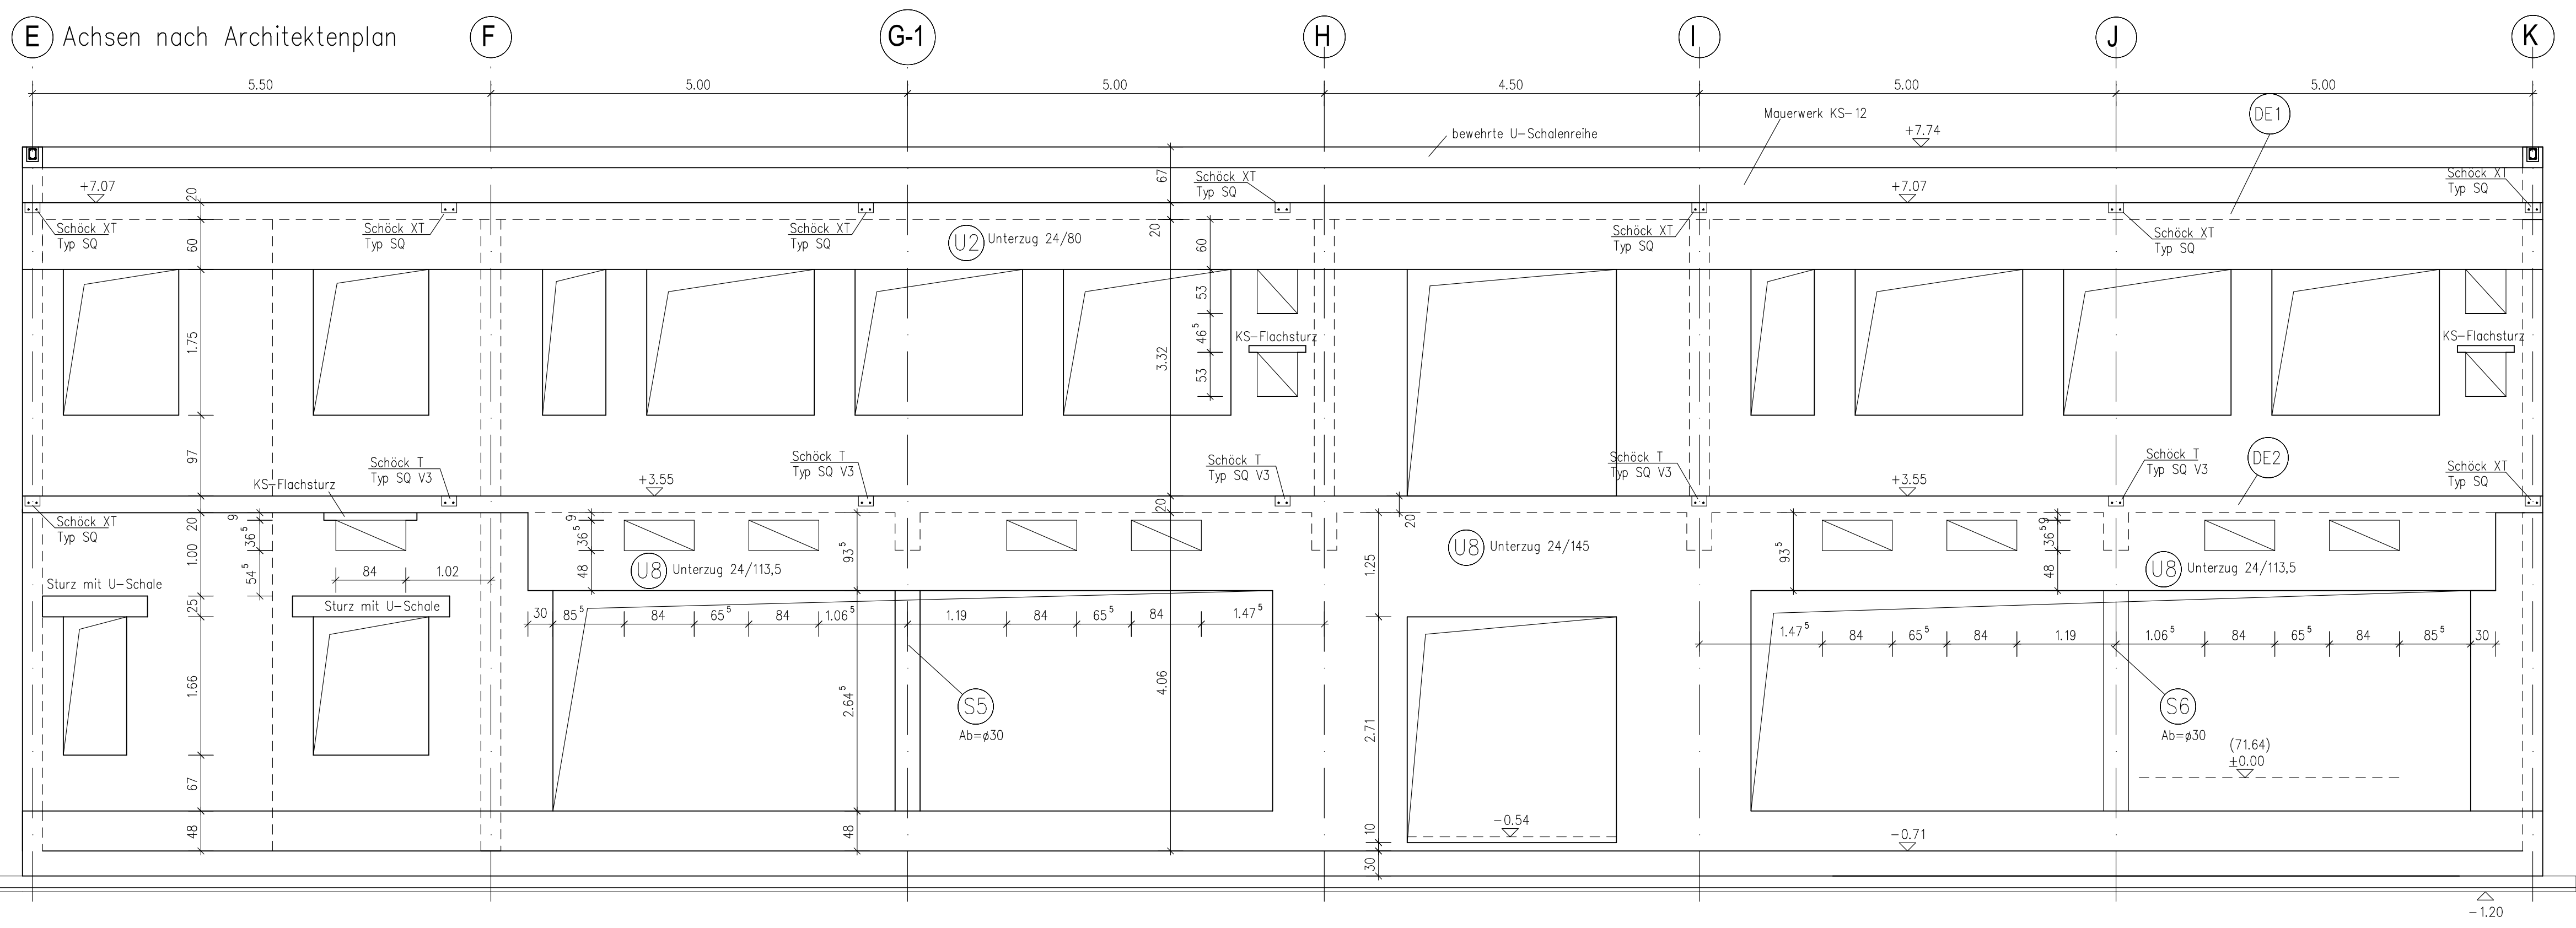

HINWEISE

- Mauerwerk** Erdgeschoss: KS-20-Plansteine mit Dünnbettmörtel
Das Mauerwerk über Flachstützen muss immer mit
vernünftiger Stoß- und Lagerfuge hergestellt werden.
- Beton** Stahlbeton C30/37, B500A S/M
Betondeckung nach c=3,0 cm
Expositionsklassen: XC1
H - Haftenschiene HTA 28/15 mit ML1-185-A2
geschraubt an allen Stützen
- Stahl** Werkstoff : Stahl S 235, feuerverzinkt
Korrosionsschutz nach DIN EN ISO 12944-4
Anstrichsysteme nach Ausschreibung
Schweißnähte nach DIN EN ISO 5817
Zusatzwerkstoff SG 2
Nahtvorbereitung nach DIN EN ISO 9692-1

Schnitte siehe Plan S-04, S-05 und K-01 !
Mauerwerksmaße siehe Architektenplan !

9.	i	Schnitt 2 + Vorbohr			
8.	h	Türöffnung im OG, Achse H-I			
7.	g	Flurwand engst			
6.	f	Stütze 34 = 30/45cm			
5.	e	DB engst			
4.	d	Fenster an Achse D/2.1			
3.	c	WB und DD			
2.	b	Ansicht 1-1 (Wandabwicklung)			
1.	a	Änderung Einordnung Stütze S1 und Treppen			
Veränderung		Index / Datum / Verfasser			
Bemerkungen:		Sanierung und Erweiterung Grundschule und Hort Dissenreiner Schulstr. 1, 03052 Cottbus			
Bauherr:		Stadt Cottbus K.-Marx-Str. 67, 03044 Cottbus			
Architekt:					
Papierart:		Schüttdr.			
Decke über Erdgeschoss, Haus B					
Grundriss und Schnitte					
Projekt-Nr.:	86/23	Planmaß:	1:25, 1:50	Maßstab:	
		1:25-1:50			
Zeichner:	AO	Gezeichnet:	1:25, 1:50	Überprüft:	
Ausführungsplanung				Rev.-Nr.:	
					S-02i