



Decke über Obergeschoss

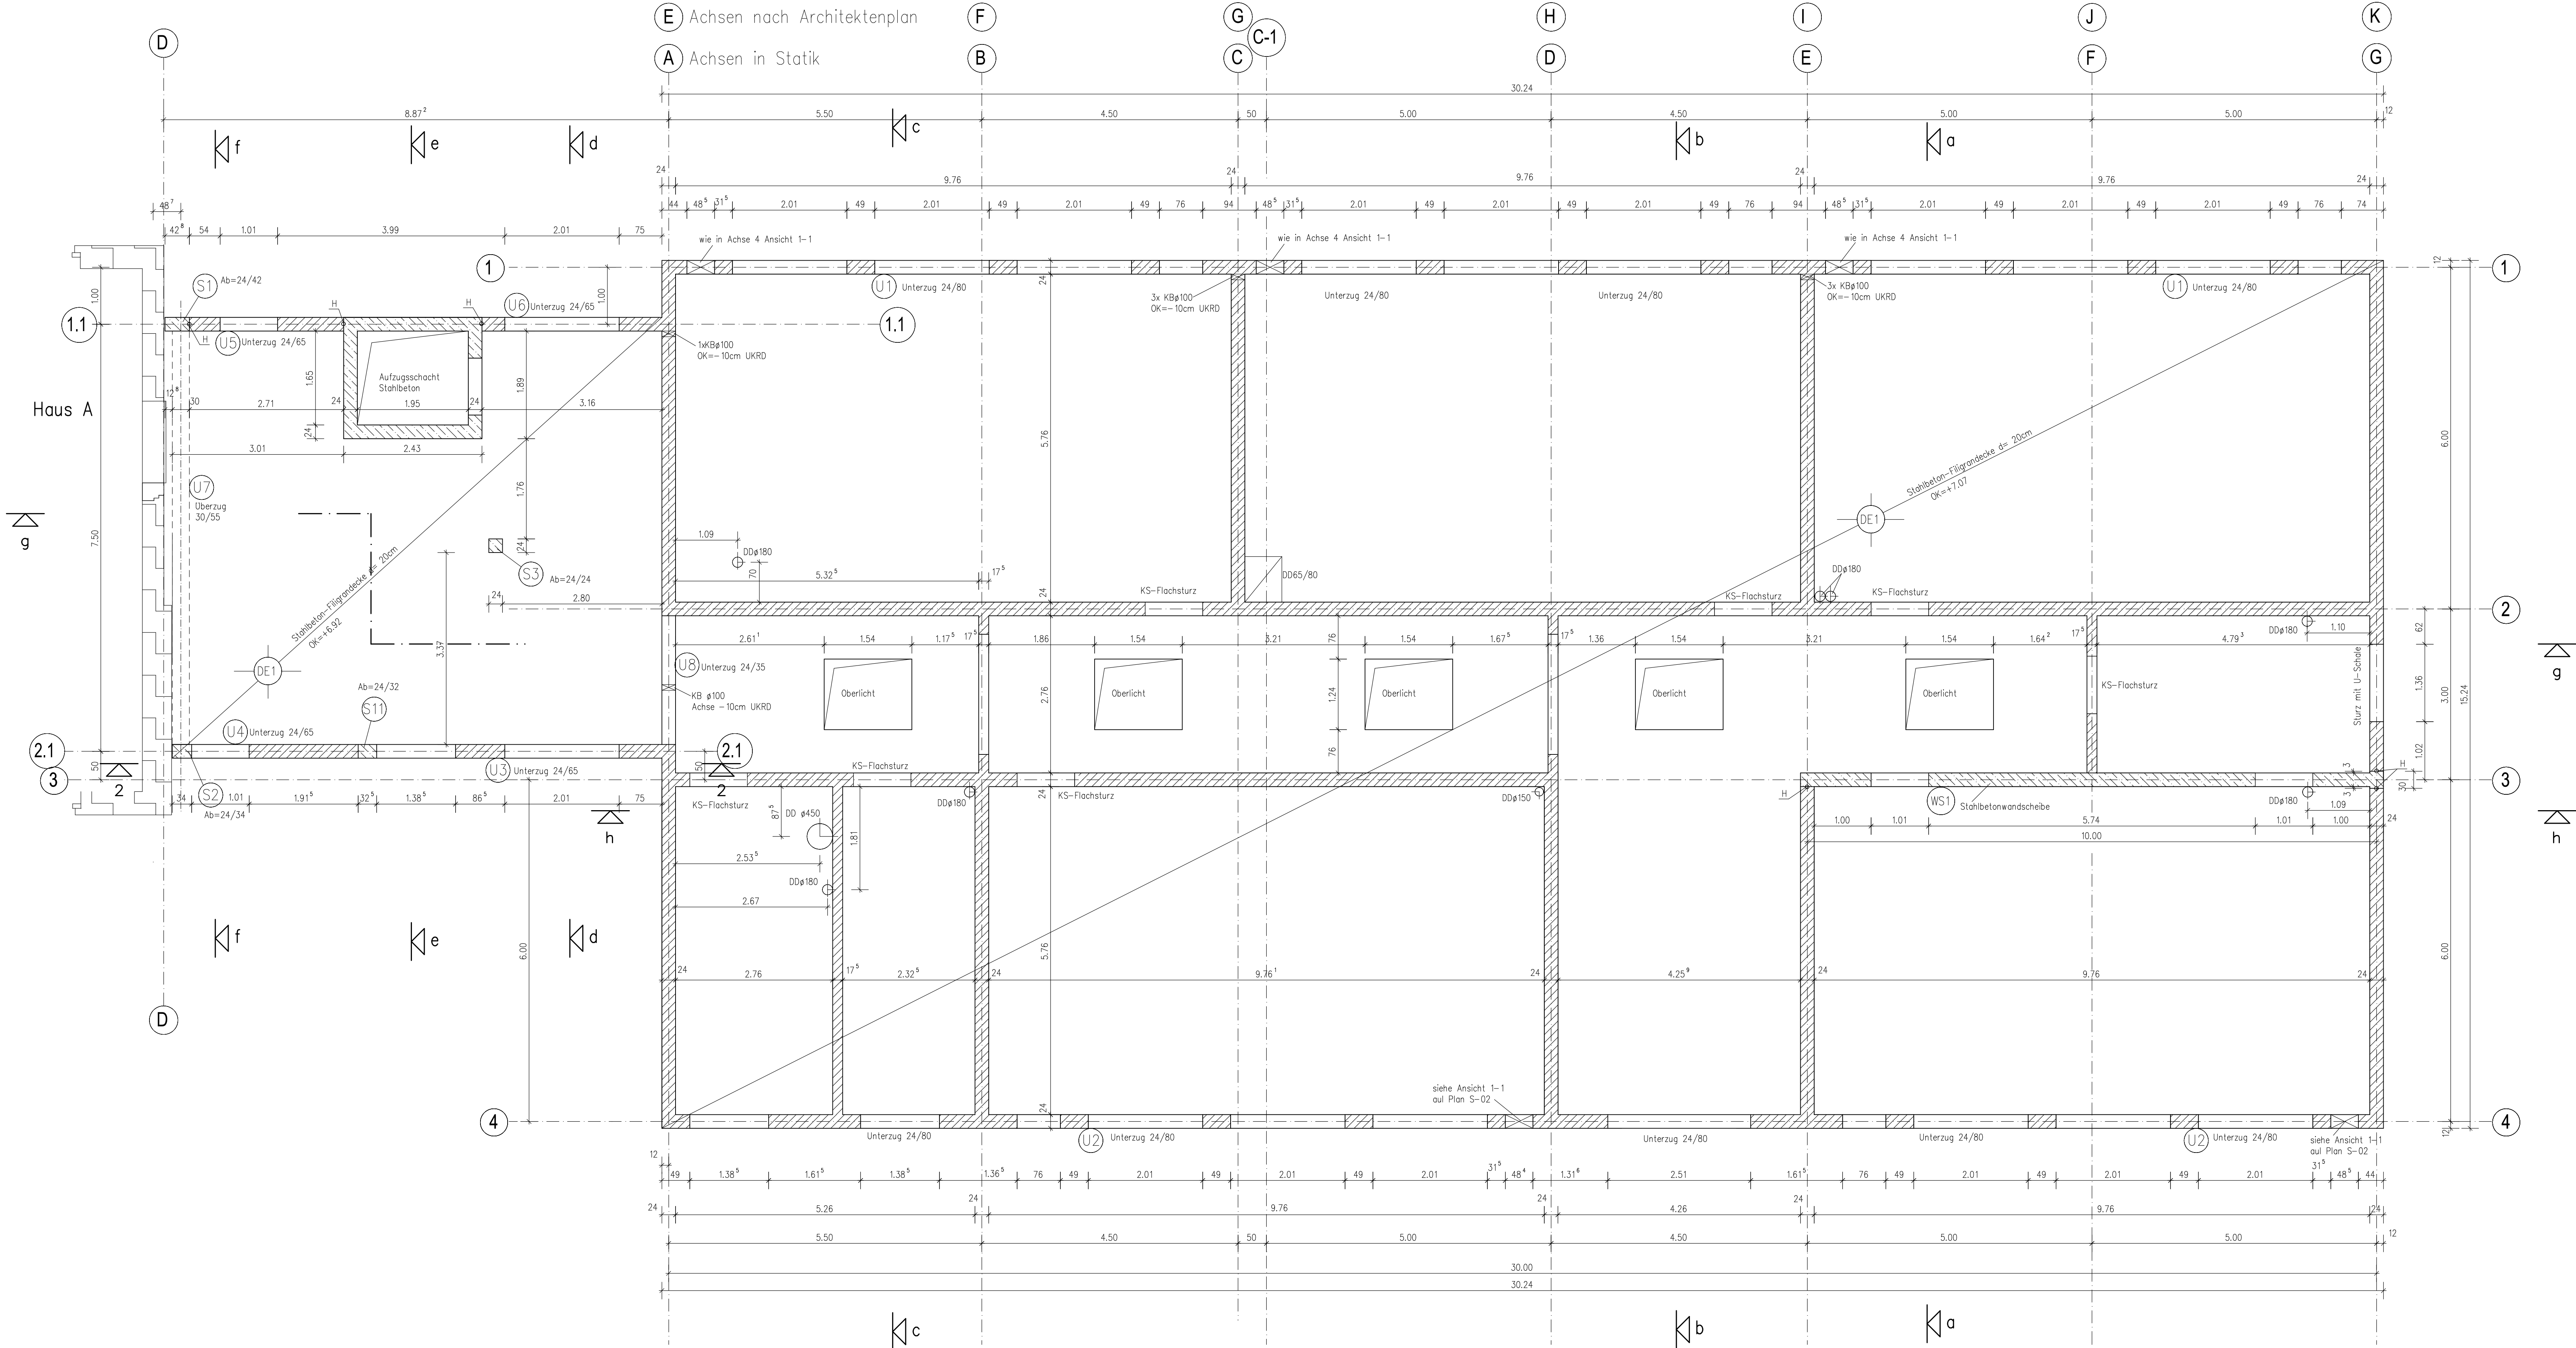

Laubengangebene in Decke über Obergeschoss

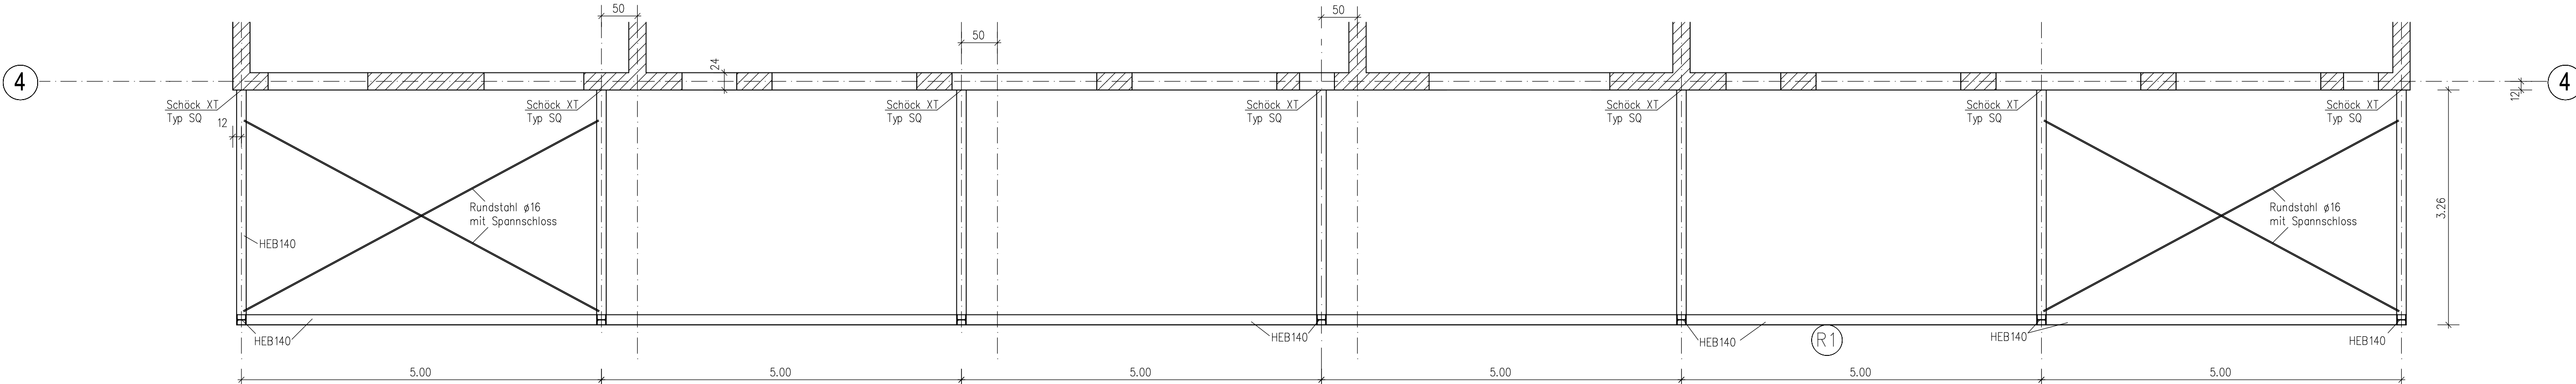

HINWEISE

Mauerwerk	Obergeschoss: KS-12-Plansteine mit Dünnbettmörtel Das Mauerwerk über Flachstürzen muss immer mit vermörtelter Stoß- und Lagerfuge hergestellt werden.
------------------	--

Beton Stahlbeton C30/37, B500A S/N
Betondeckung nom $c=3,0$ cm
Expositionsklassen: XC1
Feuchteklasse: WO

H – Halfenschiene HTA 28/15 mit ML1-185-A2
geschoßhoch an allen Stützen

Stahl Werkstoff : Stahl S 235, feuerverzinkt
Korrosionsschutz nach DIN EN ISO 12944-4
Anstrichsysteme nach Ausschreibung
Schweißnähte nach DIN EN ISO 5817
Zusatzwerkstoff SG 2
Nahtvorbereitung nach DIN EN ISO 9692-1

Schnitte siehe Plan S-04, S-05 und K-01 !
Mauerwerksmaße siehe Architektenplan !

6.	f	Trennwand ergänzt
5.	e	Oberlichtgrößen
4.	d	DD ergänzt
3.	c	MO und DD
2.	b	Verbreiterung in G/3
1.	a	Einordnung Stütze S3

Bauvorhaben:	Sanierung und Erweiterung Grundschule und Hort Dissenchener Schulstr. 1, 03052 Cottbus
--------------	---

Bauherr: Stadt Cottbus
K.-Marx-Str. 67, 03044 Cottbus

Planinhalt: Schulplan
Dachdecke über Obergeschoss, Haus B
Grundriß und Schnitte

Projekt-Nr.	Fläche	Holzteil	Stahlteil	Werkstoff
-------------	--------	----------	-----------	-----------

--	--	--	--	--	--	--

Datum:	Wochenlab: 1:25 1:50	Verfasser:	Plan-Nr.
--------	-------------------------	------------	----------

A0	Ausführungsplanung	3-031
----	--------------------	-------