




Schnitt g-g

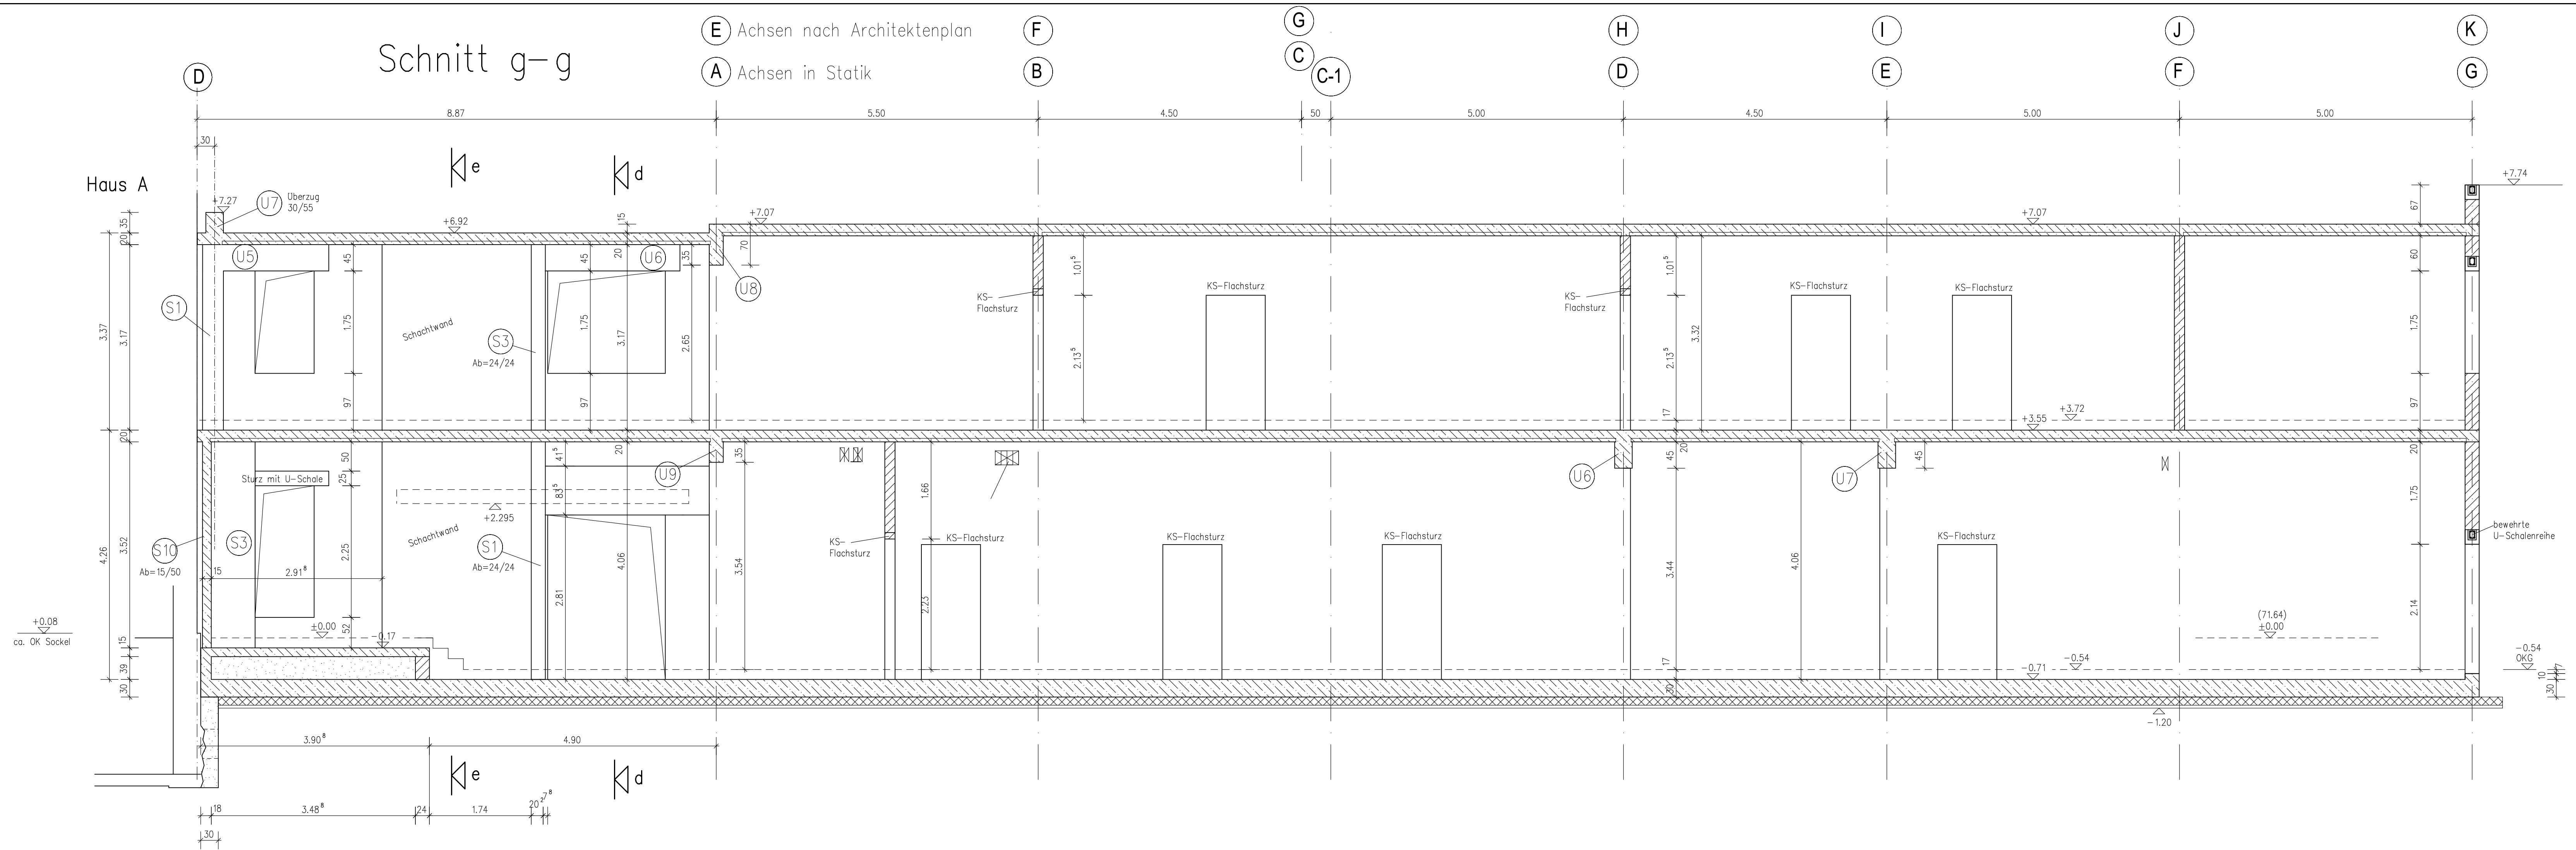

Schnitt h-h

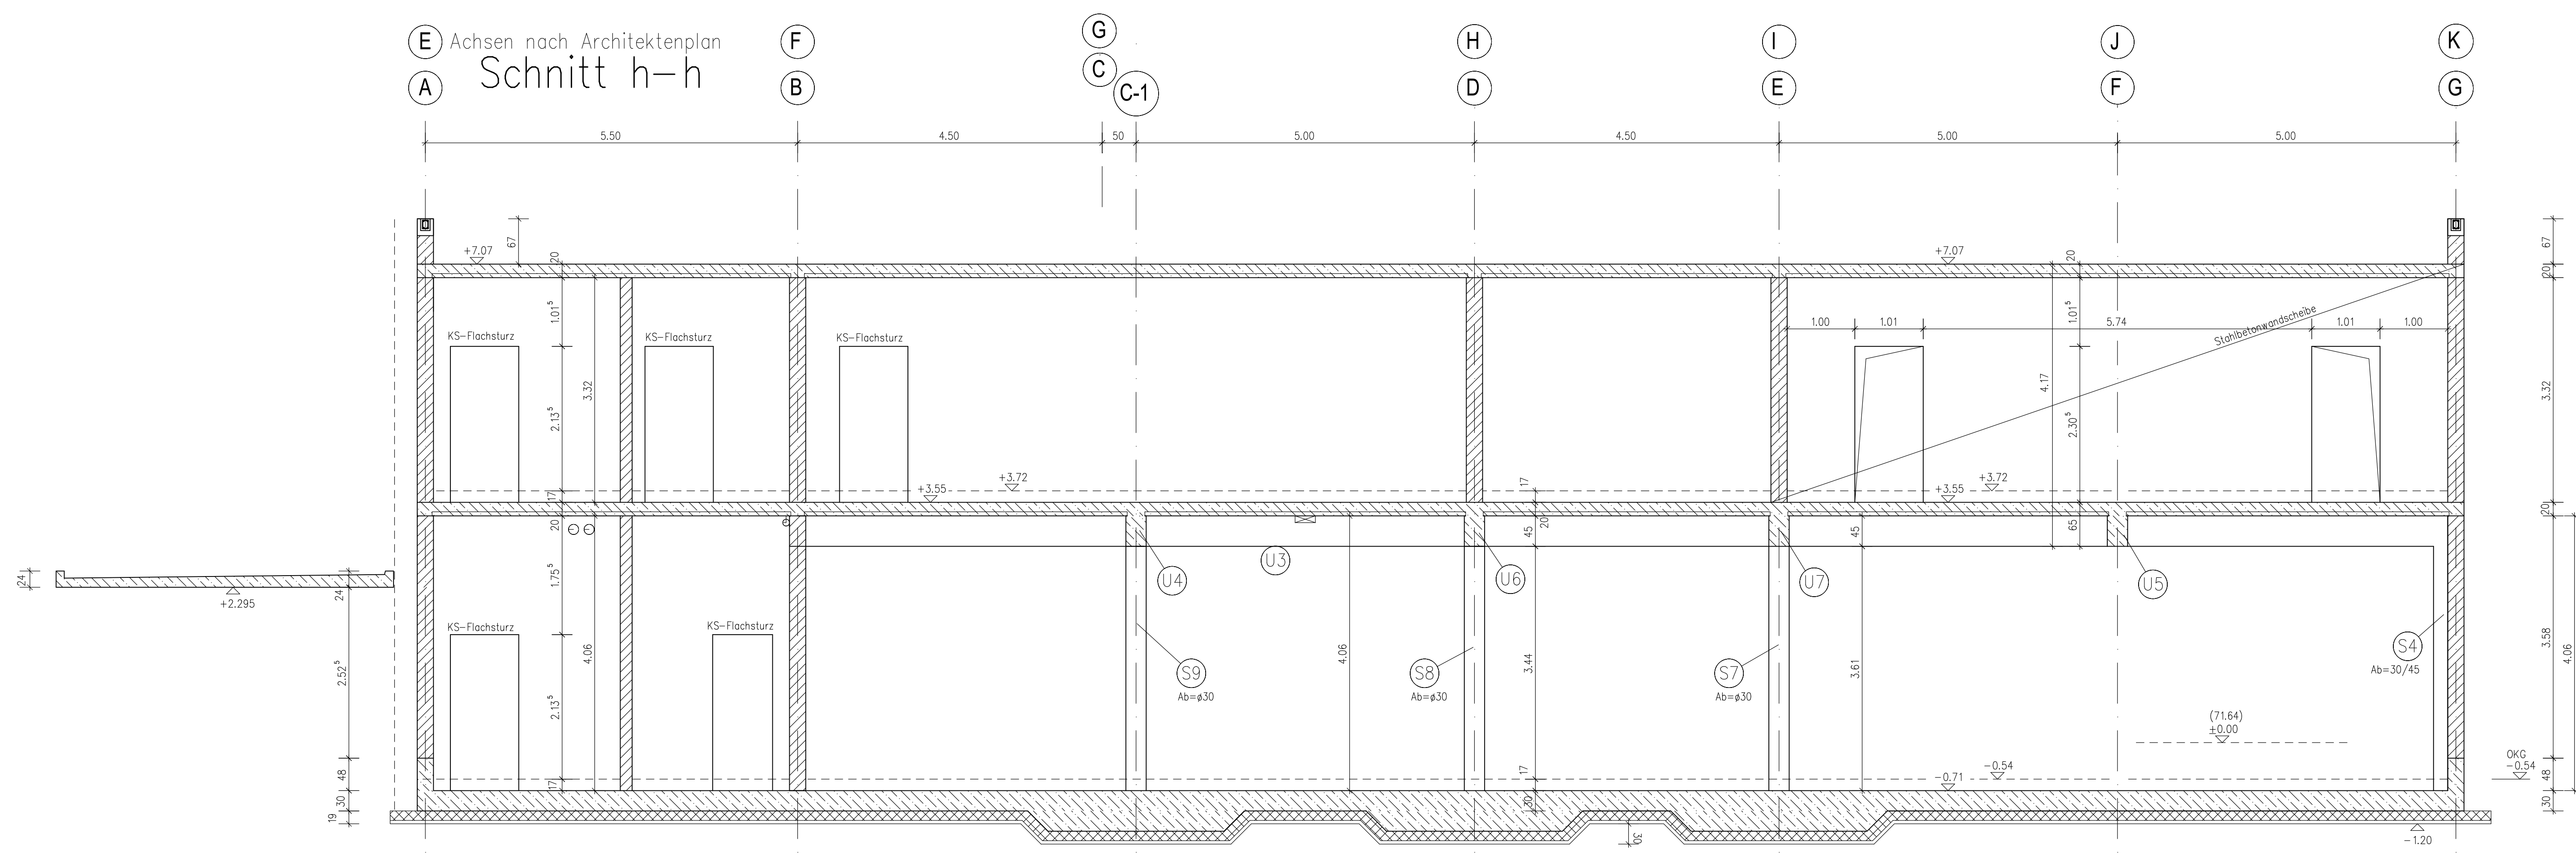

Schnitt 2-2

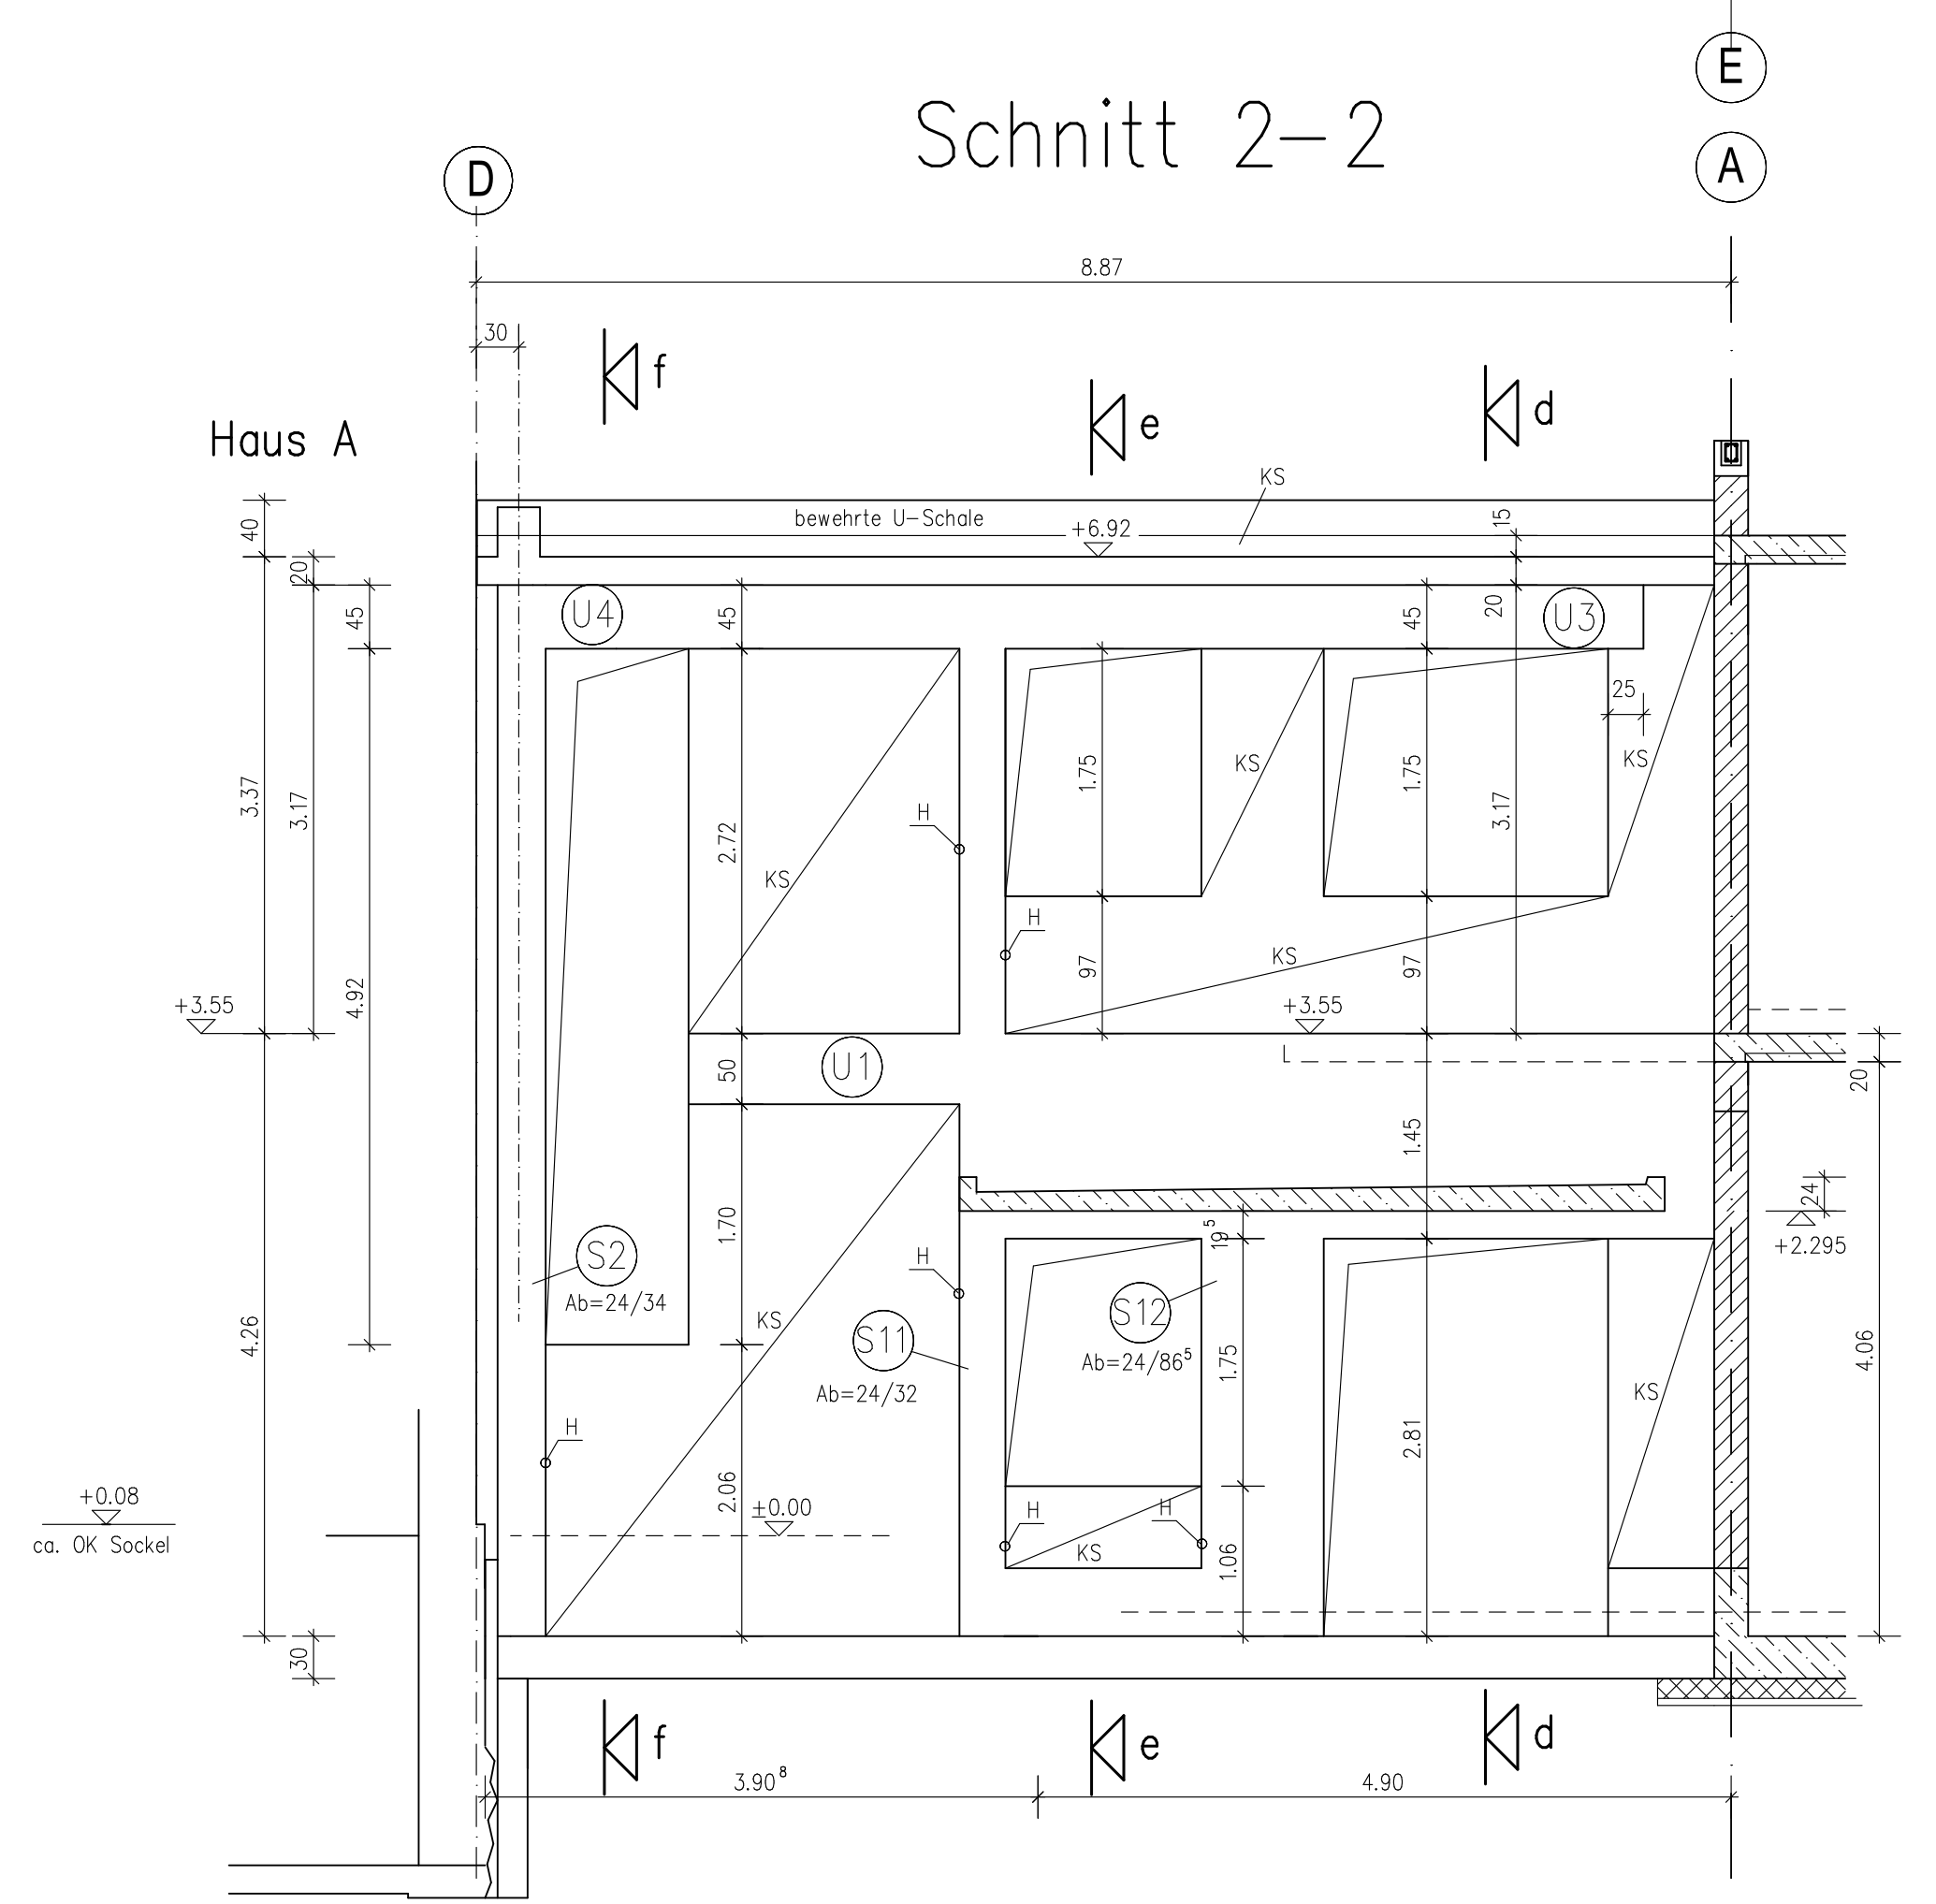

HINWEISE

- Mauerwerk** Obergeschoss: KS-12-Plansteine mit Dünnbettmörtel
Erdgeschoss: KS-20-Plansteine mit Dünnbettmörtel
Das Mauerwerk über Flachstützen muss immer mit vermörtelter Stoß- und Lagerfuge hergestellt werden.
- Beton** Stahlbeton C30/37, B500A S/M
Betondeckung norm c=3,0 cm
Expositionsklassen: XC1
Feuchteklasse: WO
- Stahl** Werkstoff : Stahl S 235
Korrosionsschutz nach DIN EN ISO 12944-4
Anstrichsysteme nach Ausschreibung
Schweißnähte nach DIN EN ISO 5817
Zusatzwerkstoff SG 2
Nahtvorbereitung nach DIN EN ISO 9692-1

Mauerwerksmaße siehe Architektenplan !

6	f	Schnitt 2			
5	e	Stütze S4 EG 30/45			
4	d	Wanddurchlässe			
3	c	Fugen in PEG Schnitt h			
2	b	Podestbreite Schnitt g			
1	a	Podest an Achse D			
Änderung		Index	Datum/Verfasser	Beschreibung	
Bemerkungen: Sanierung und Erweiterung Grundschule und Hort Dissencher Schulstr. 1, 03052 Cottbus					
Bauherr: Stadt Cottbus K.-Marx-Str. 67, 03044 Cottbus					
Architekt:					
Planinhalt: Schuppen Längsschnitte Haus B Schnitte g + h + 2					
Projekt-Nr. 86/23	Posierte S-14.010		notierte	geplante	Maßstab:
Datum A0	Maßstab: 1:25, 1:50	Verfahren		Blatt-Nr. S-04f	
Ausführungsplanung					