
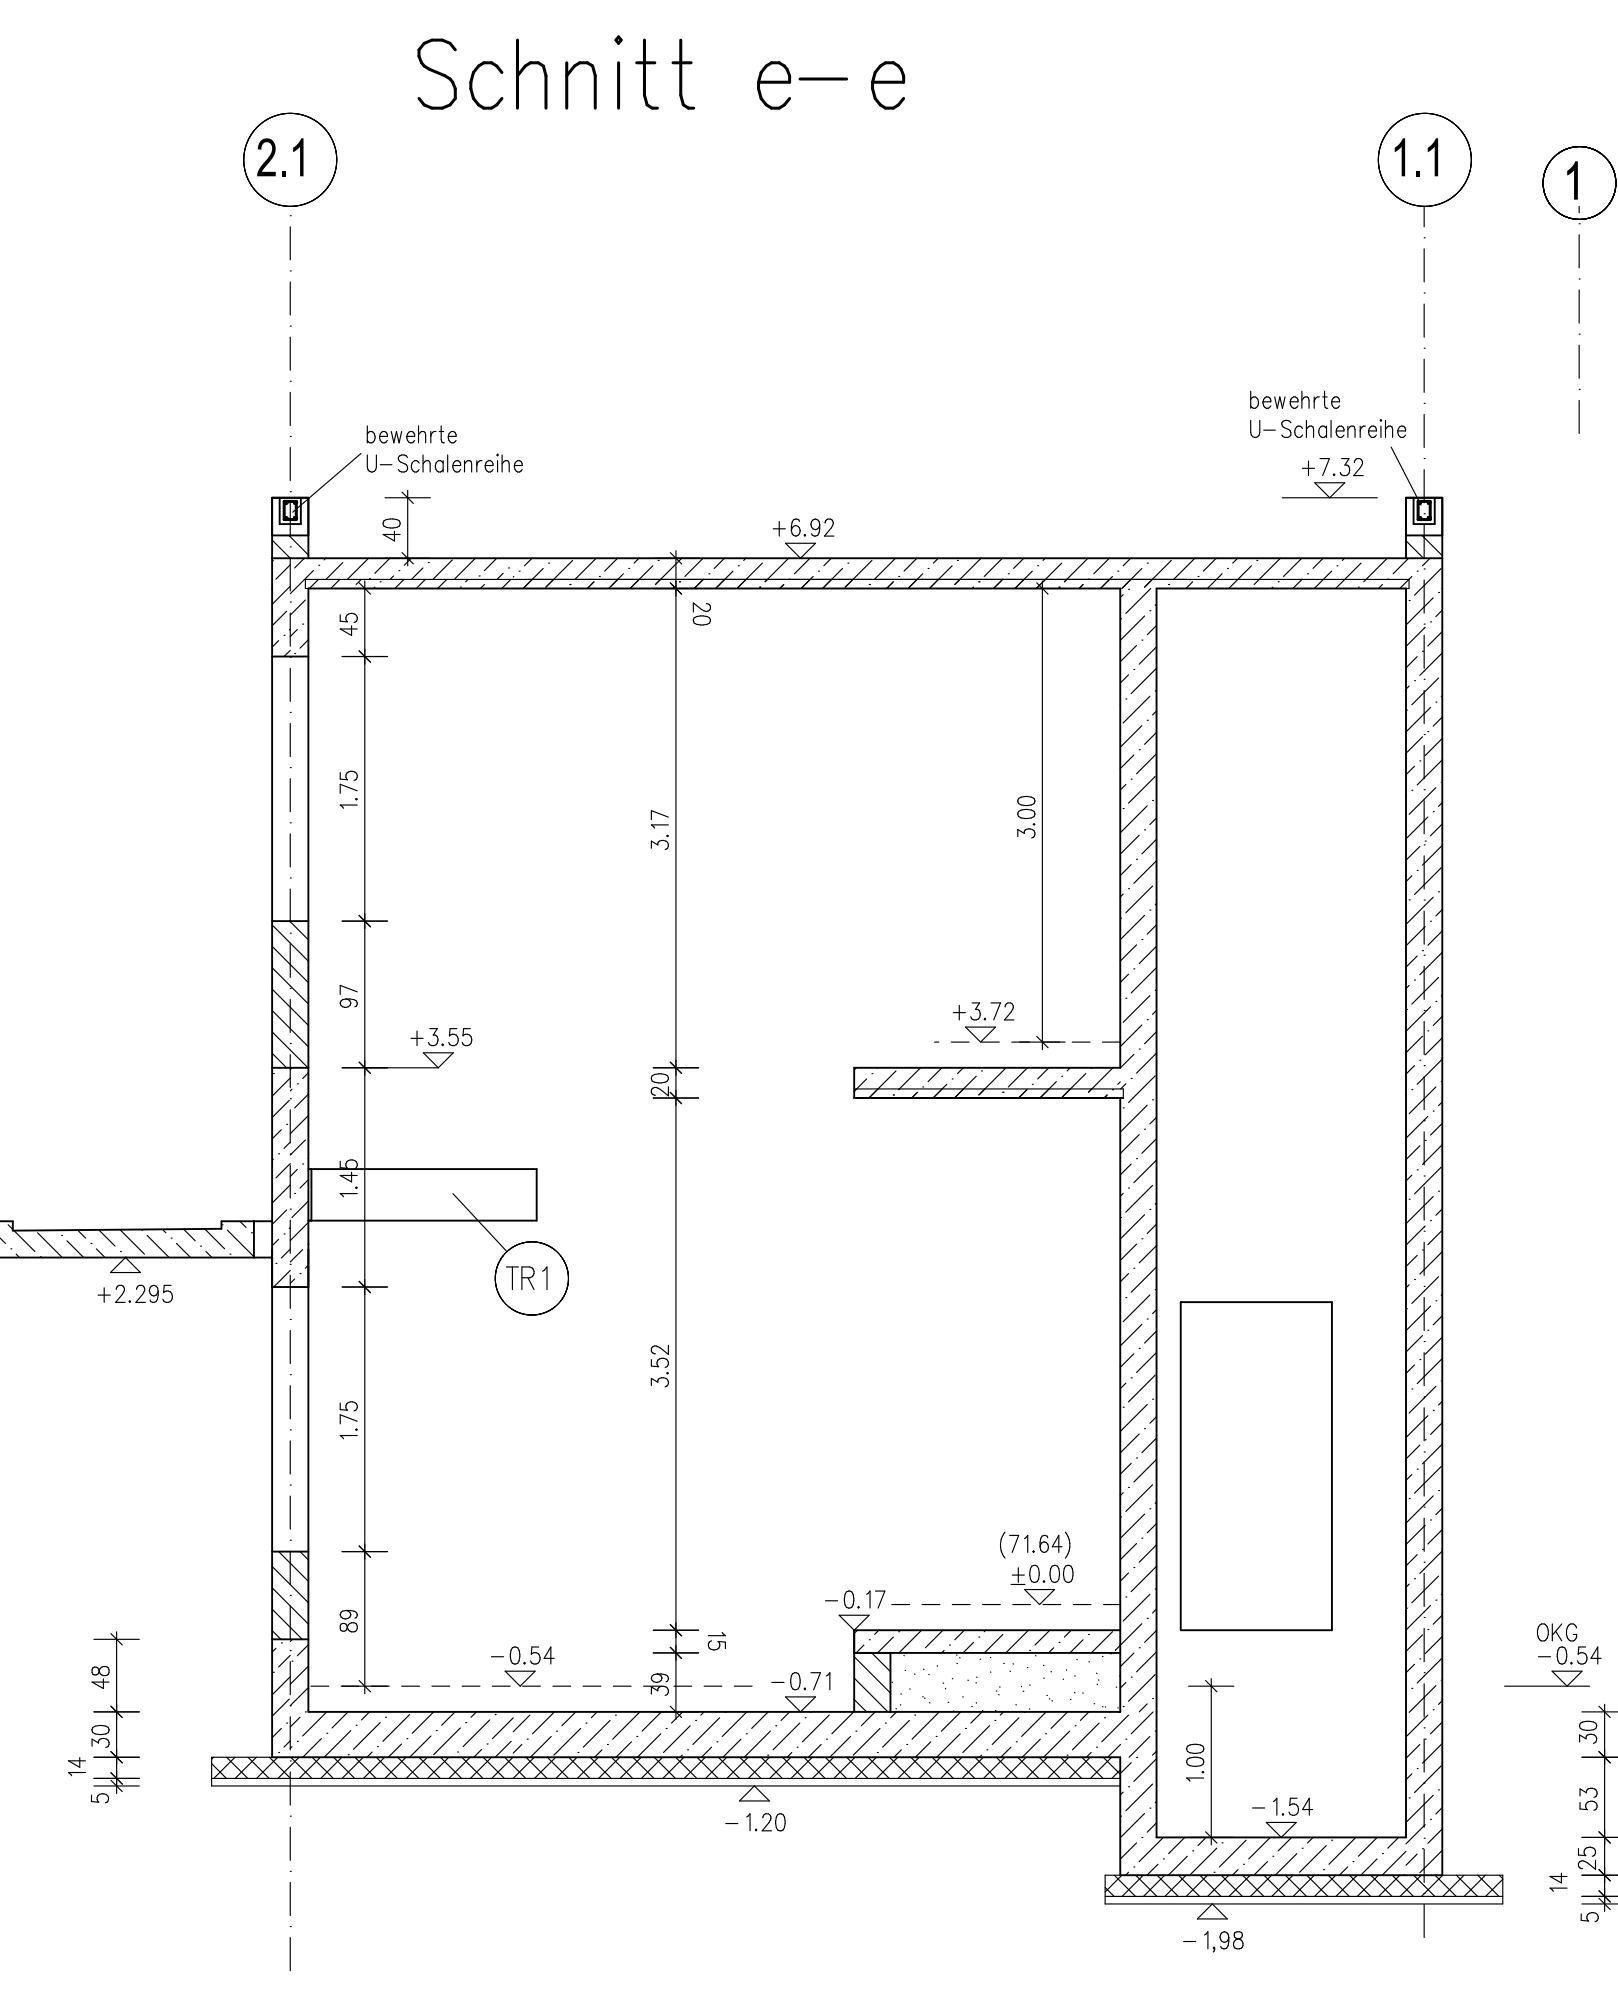
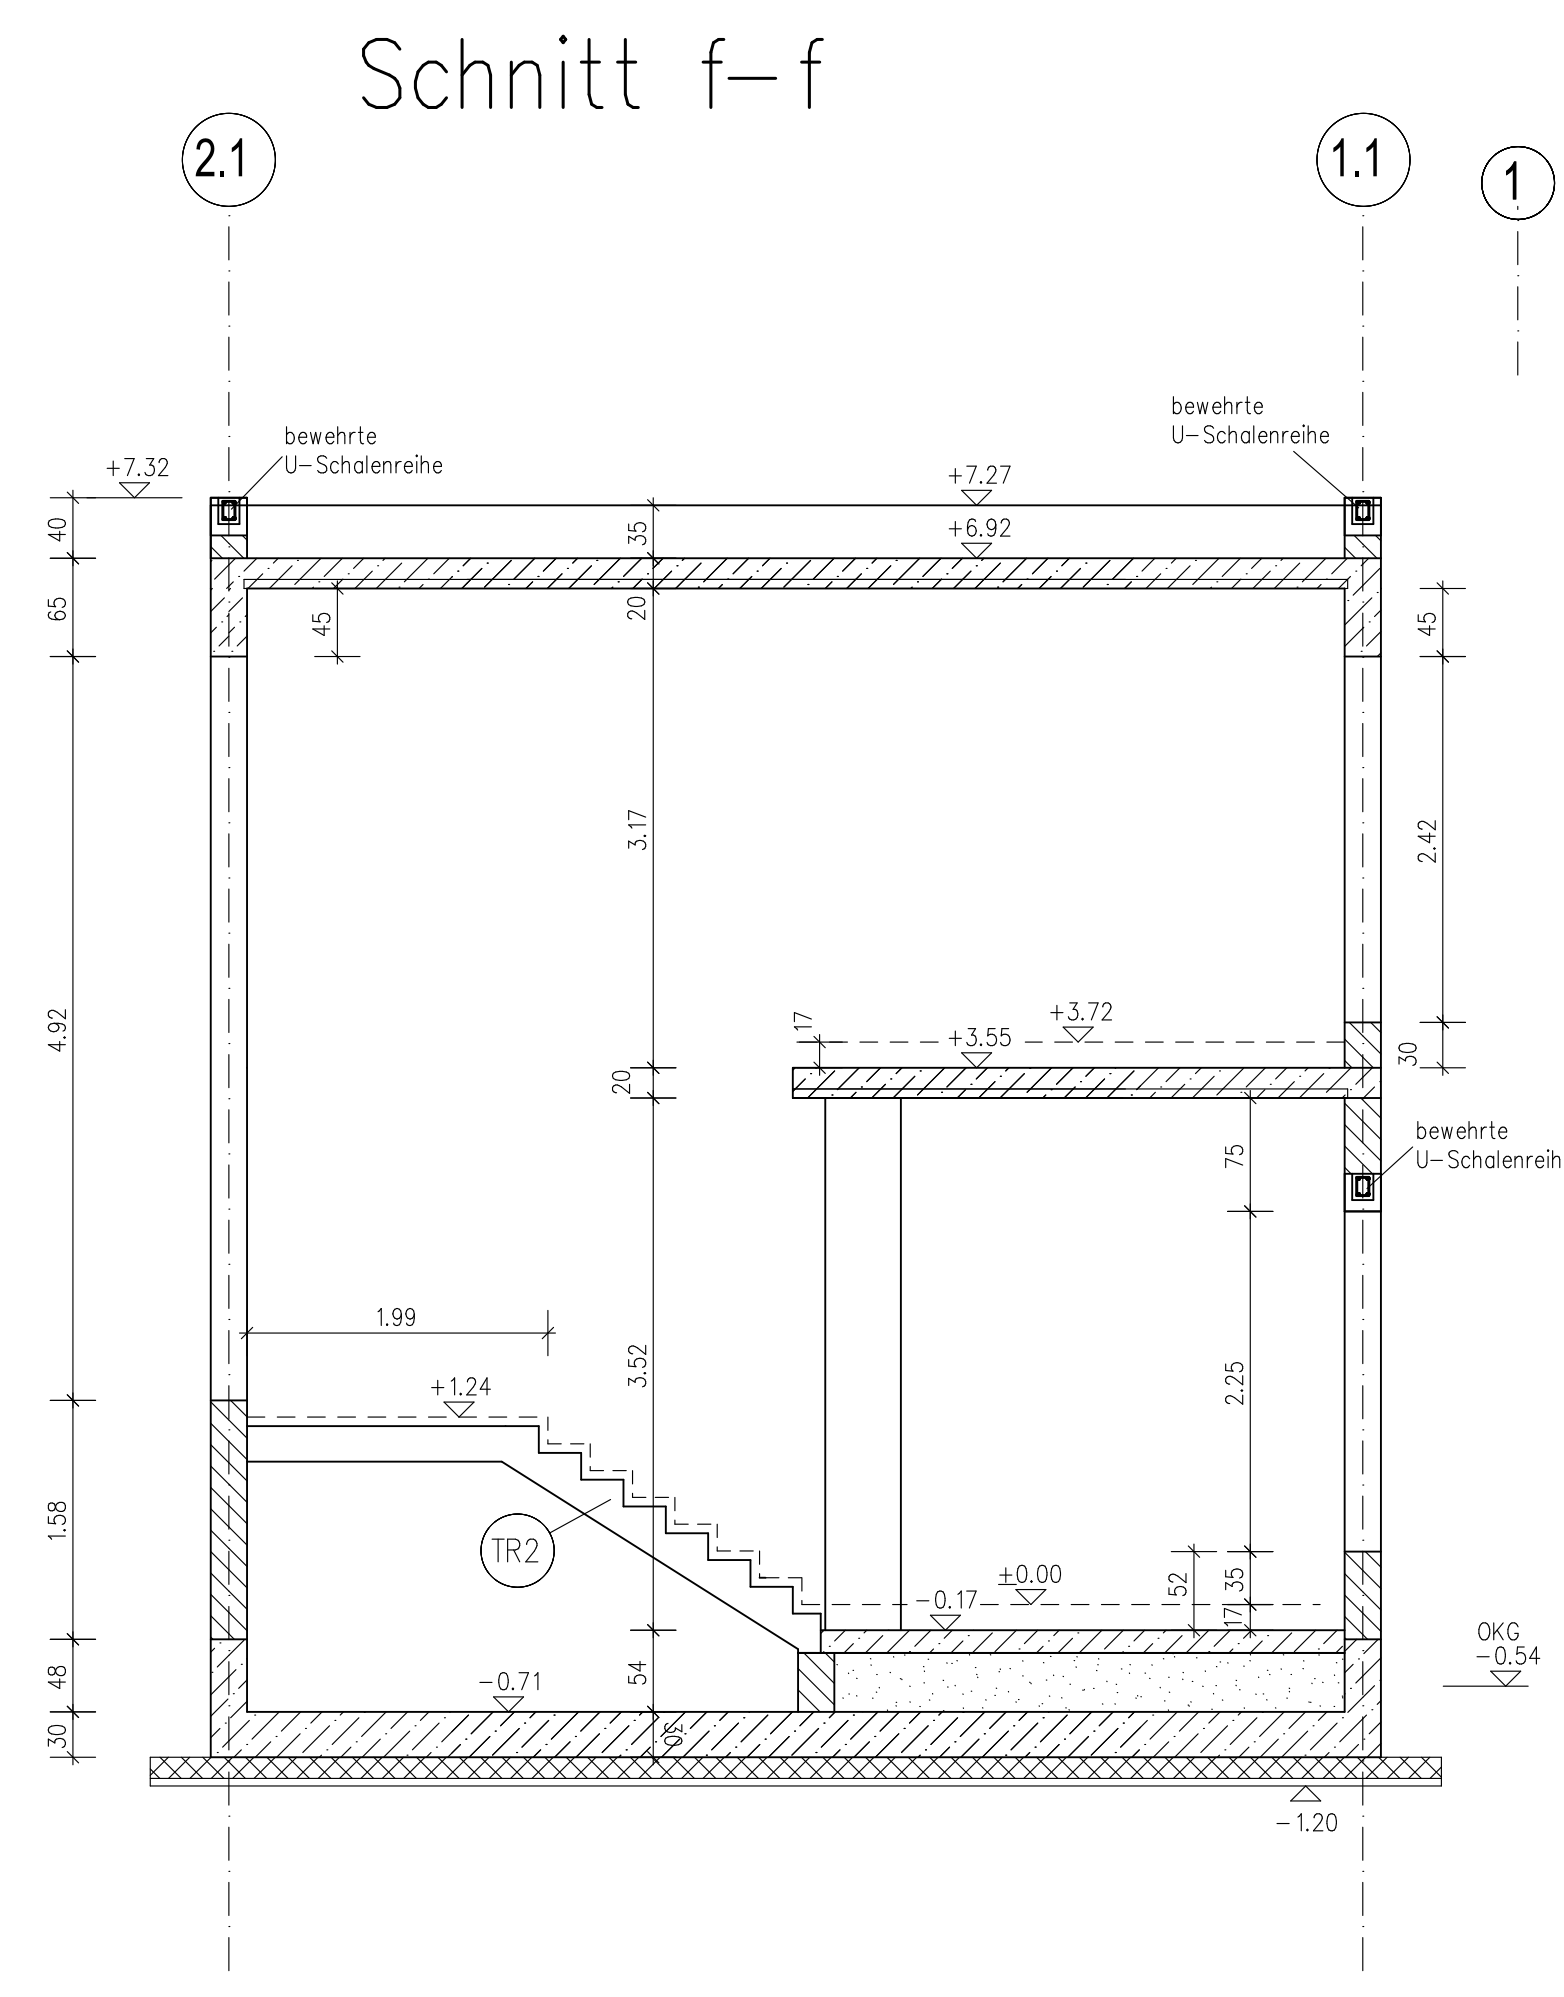
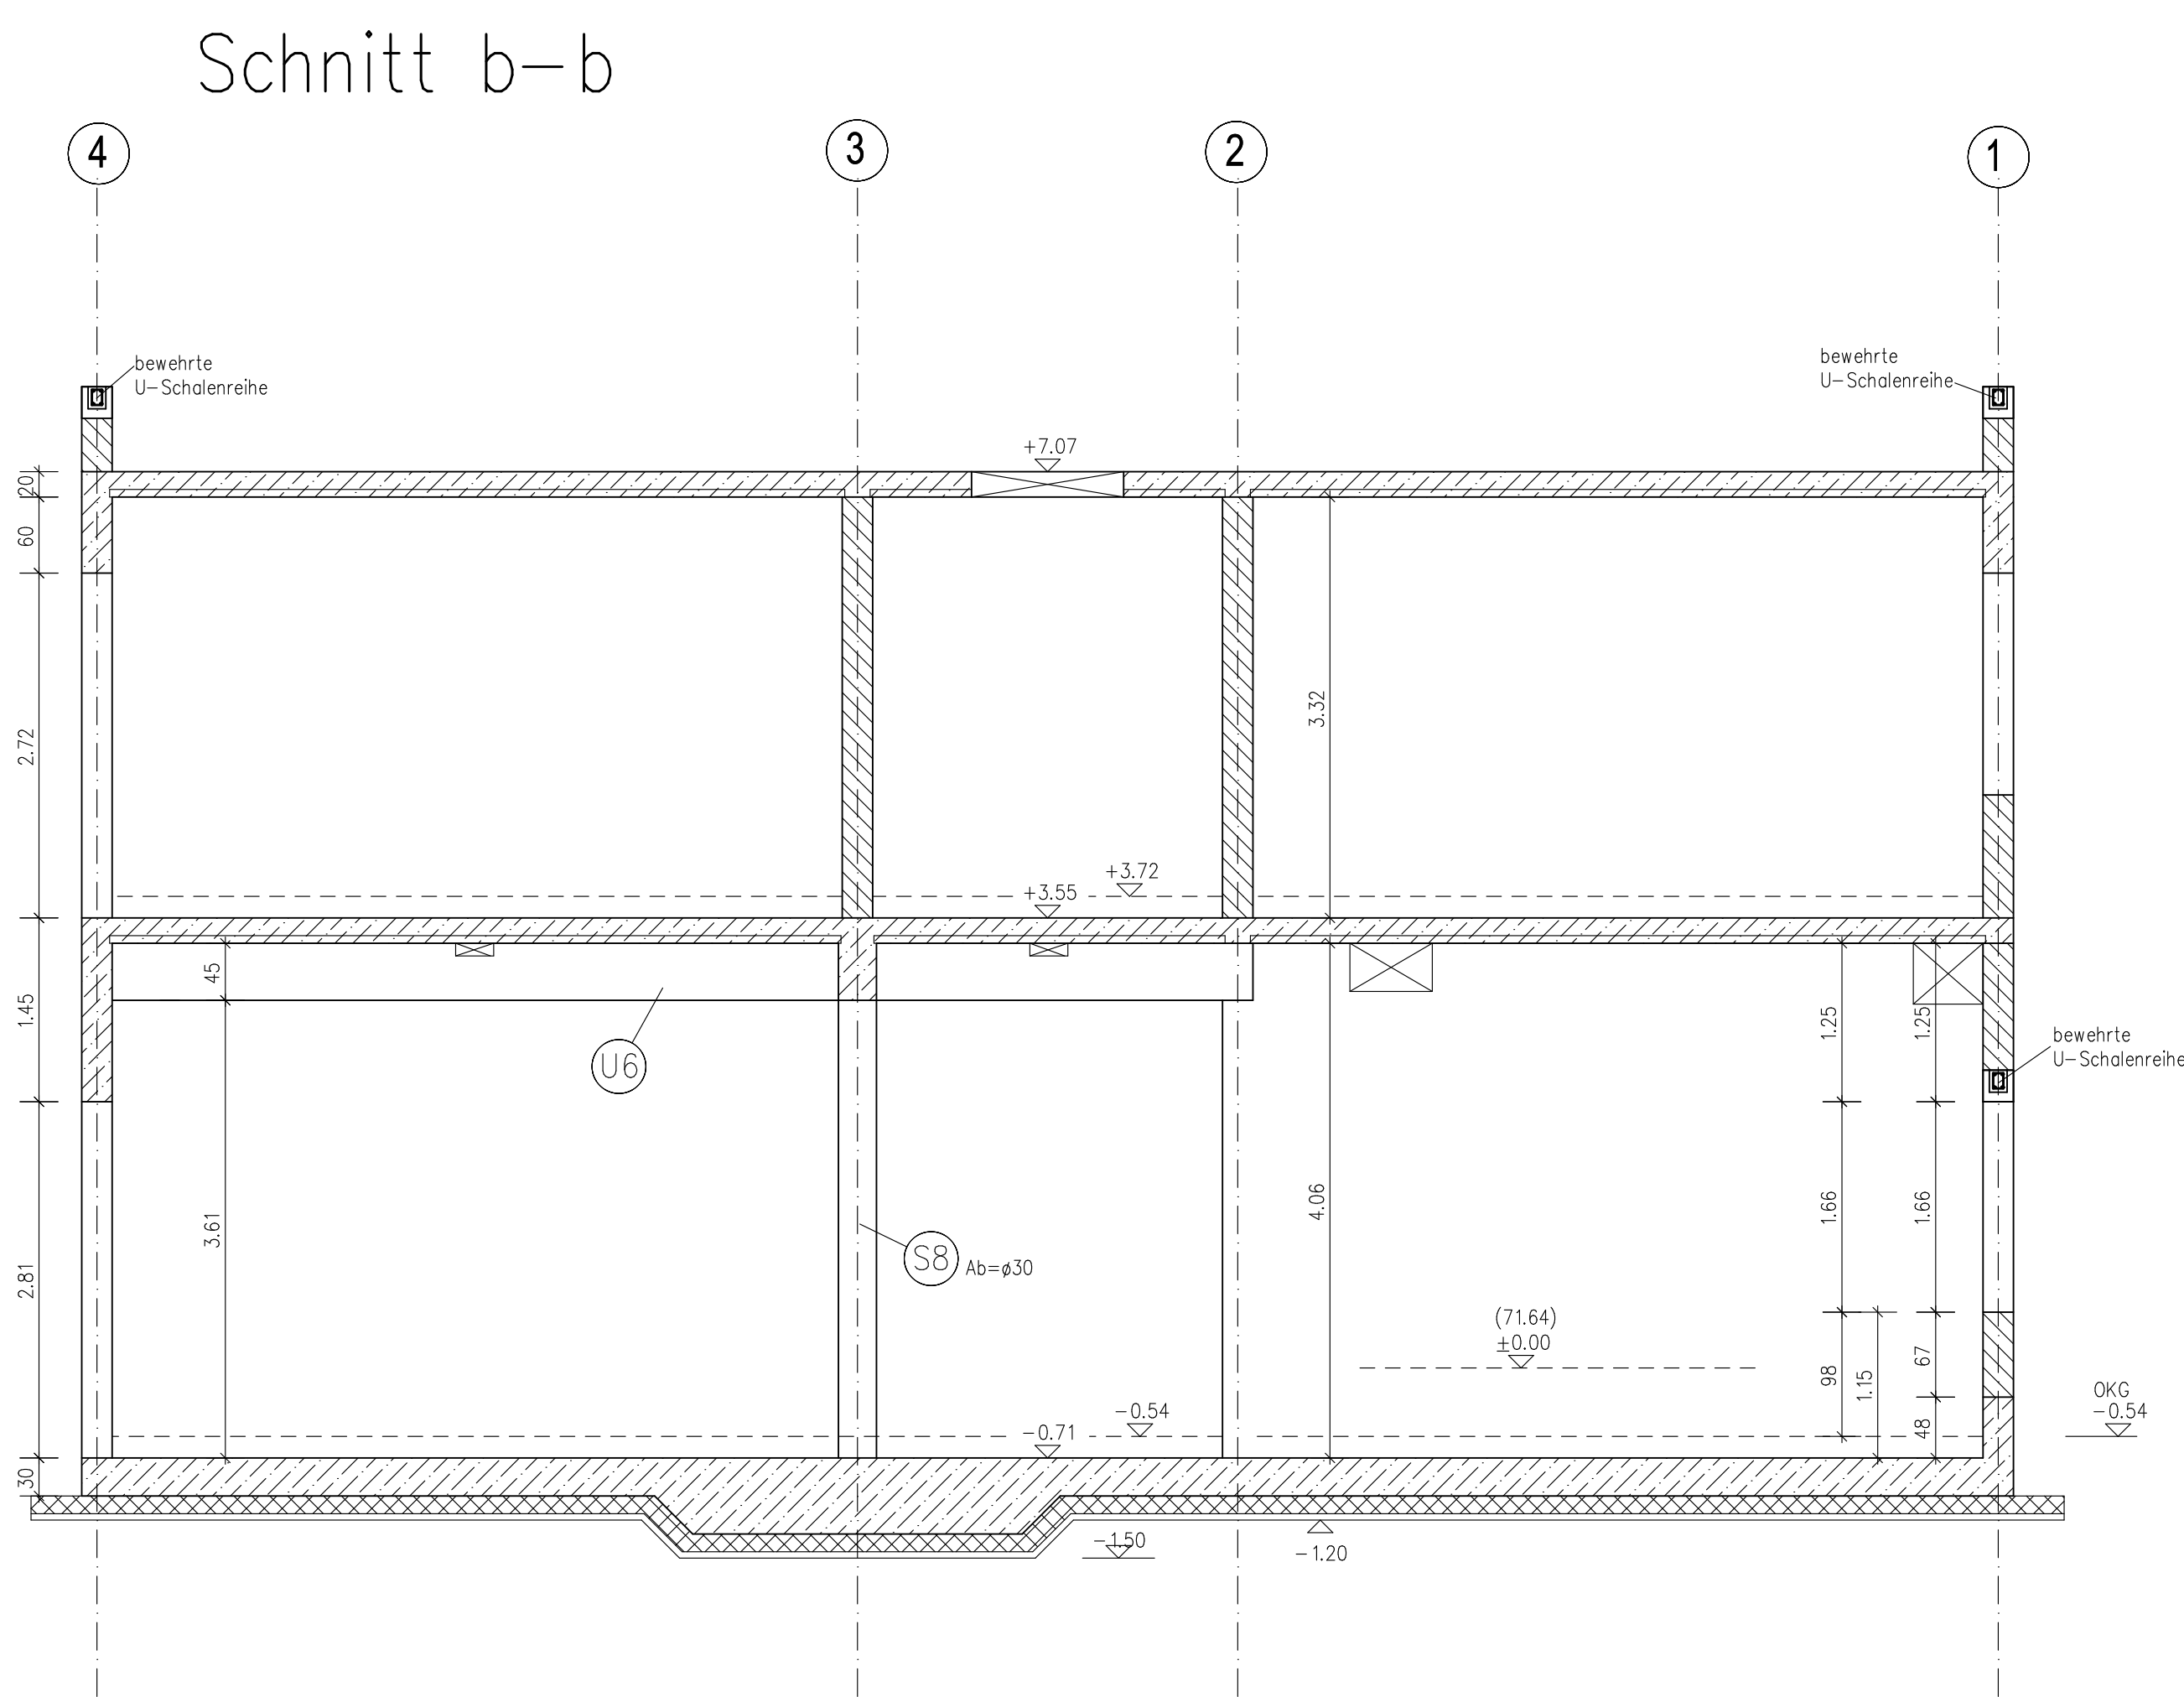
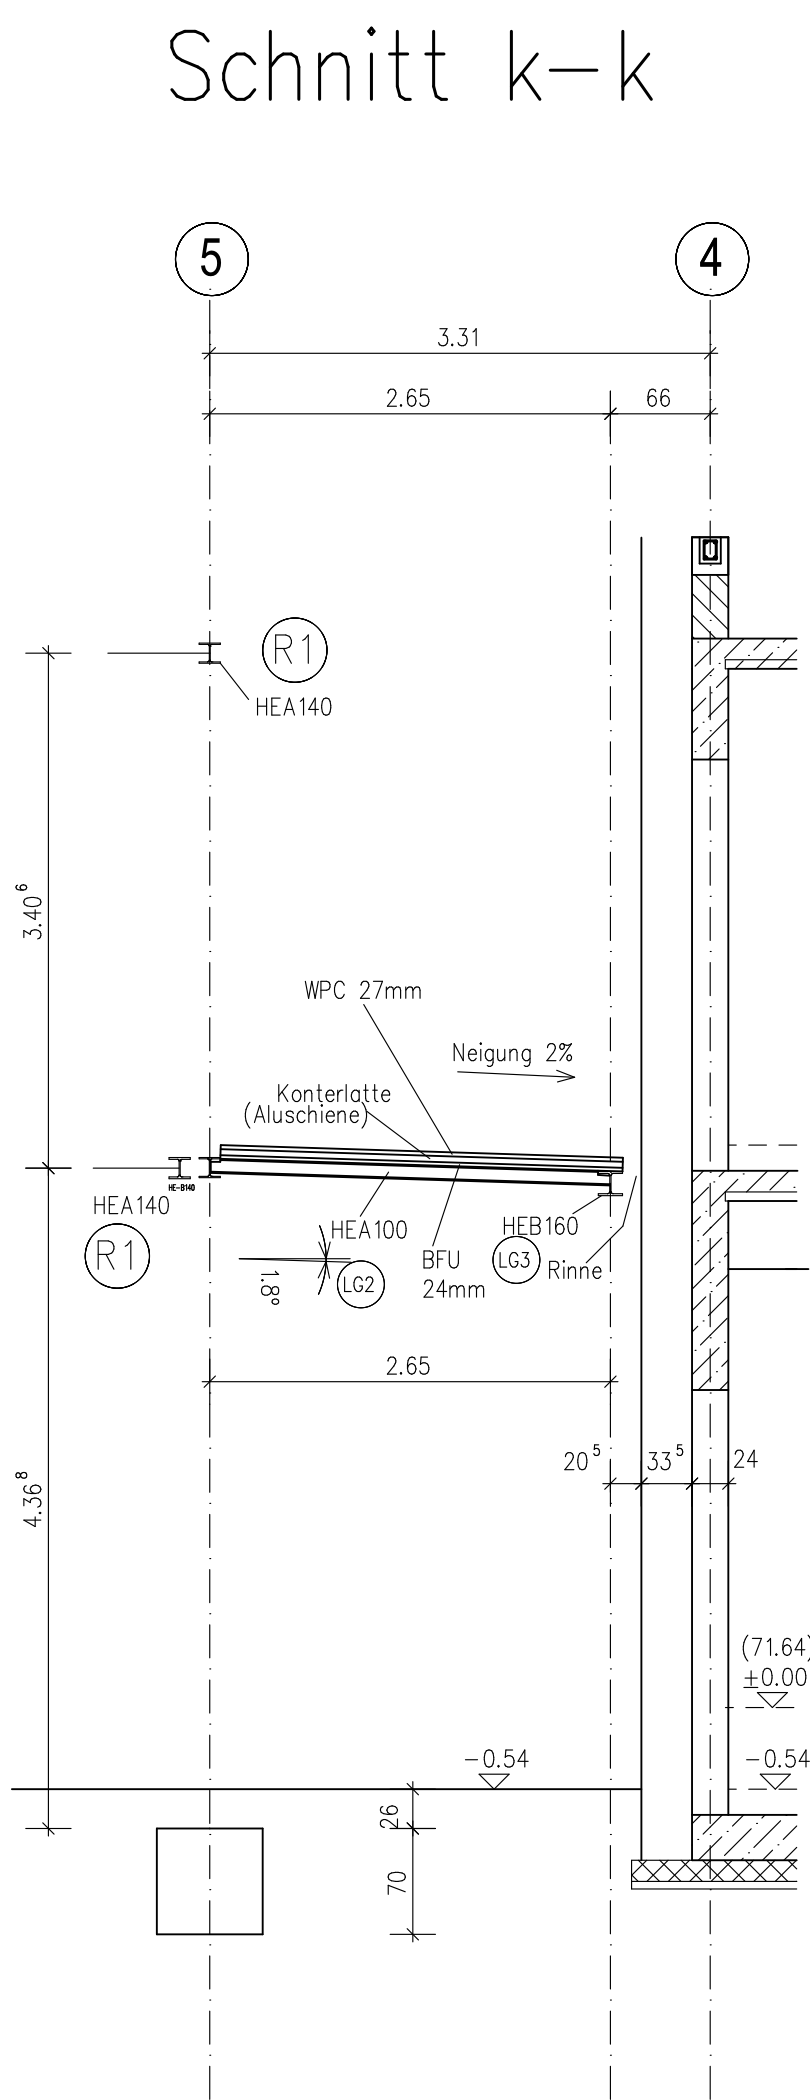
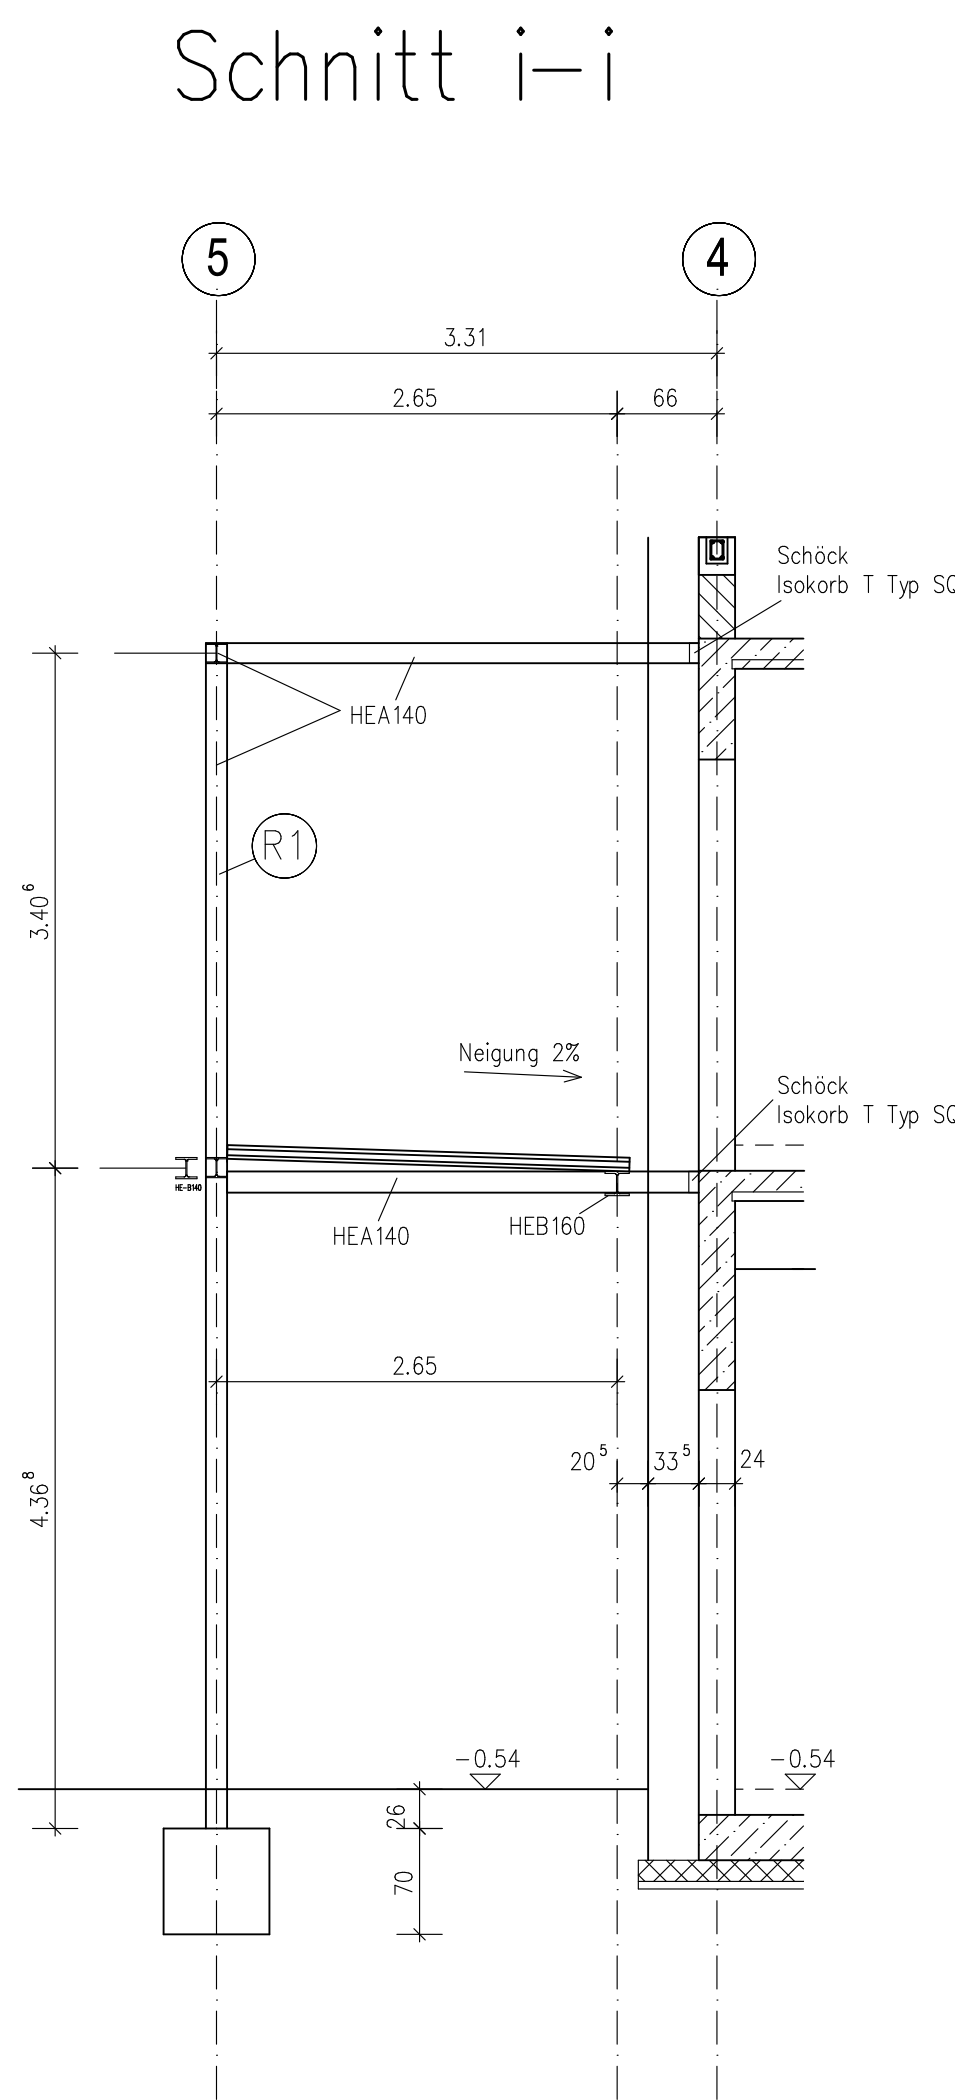
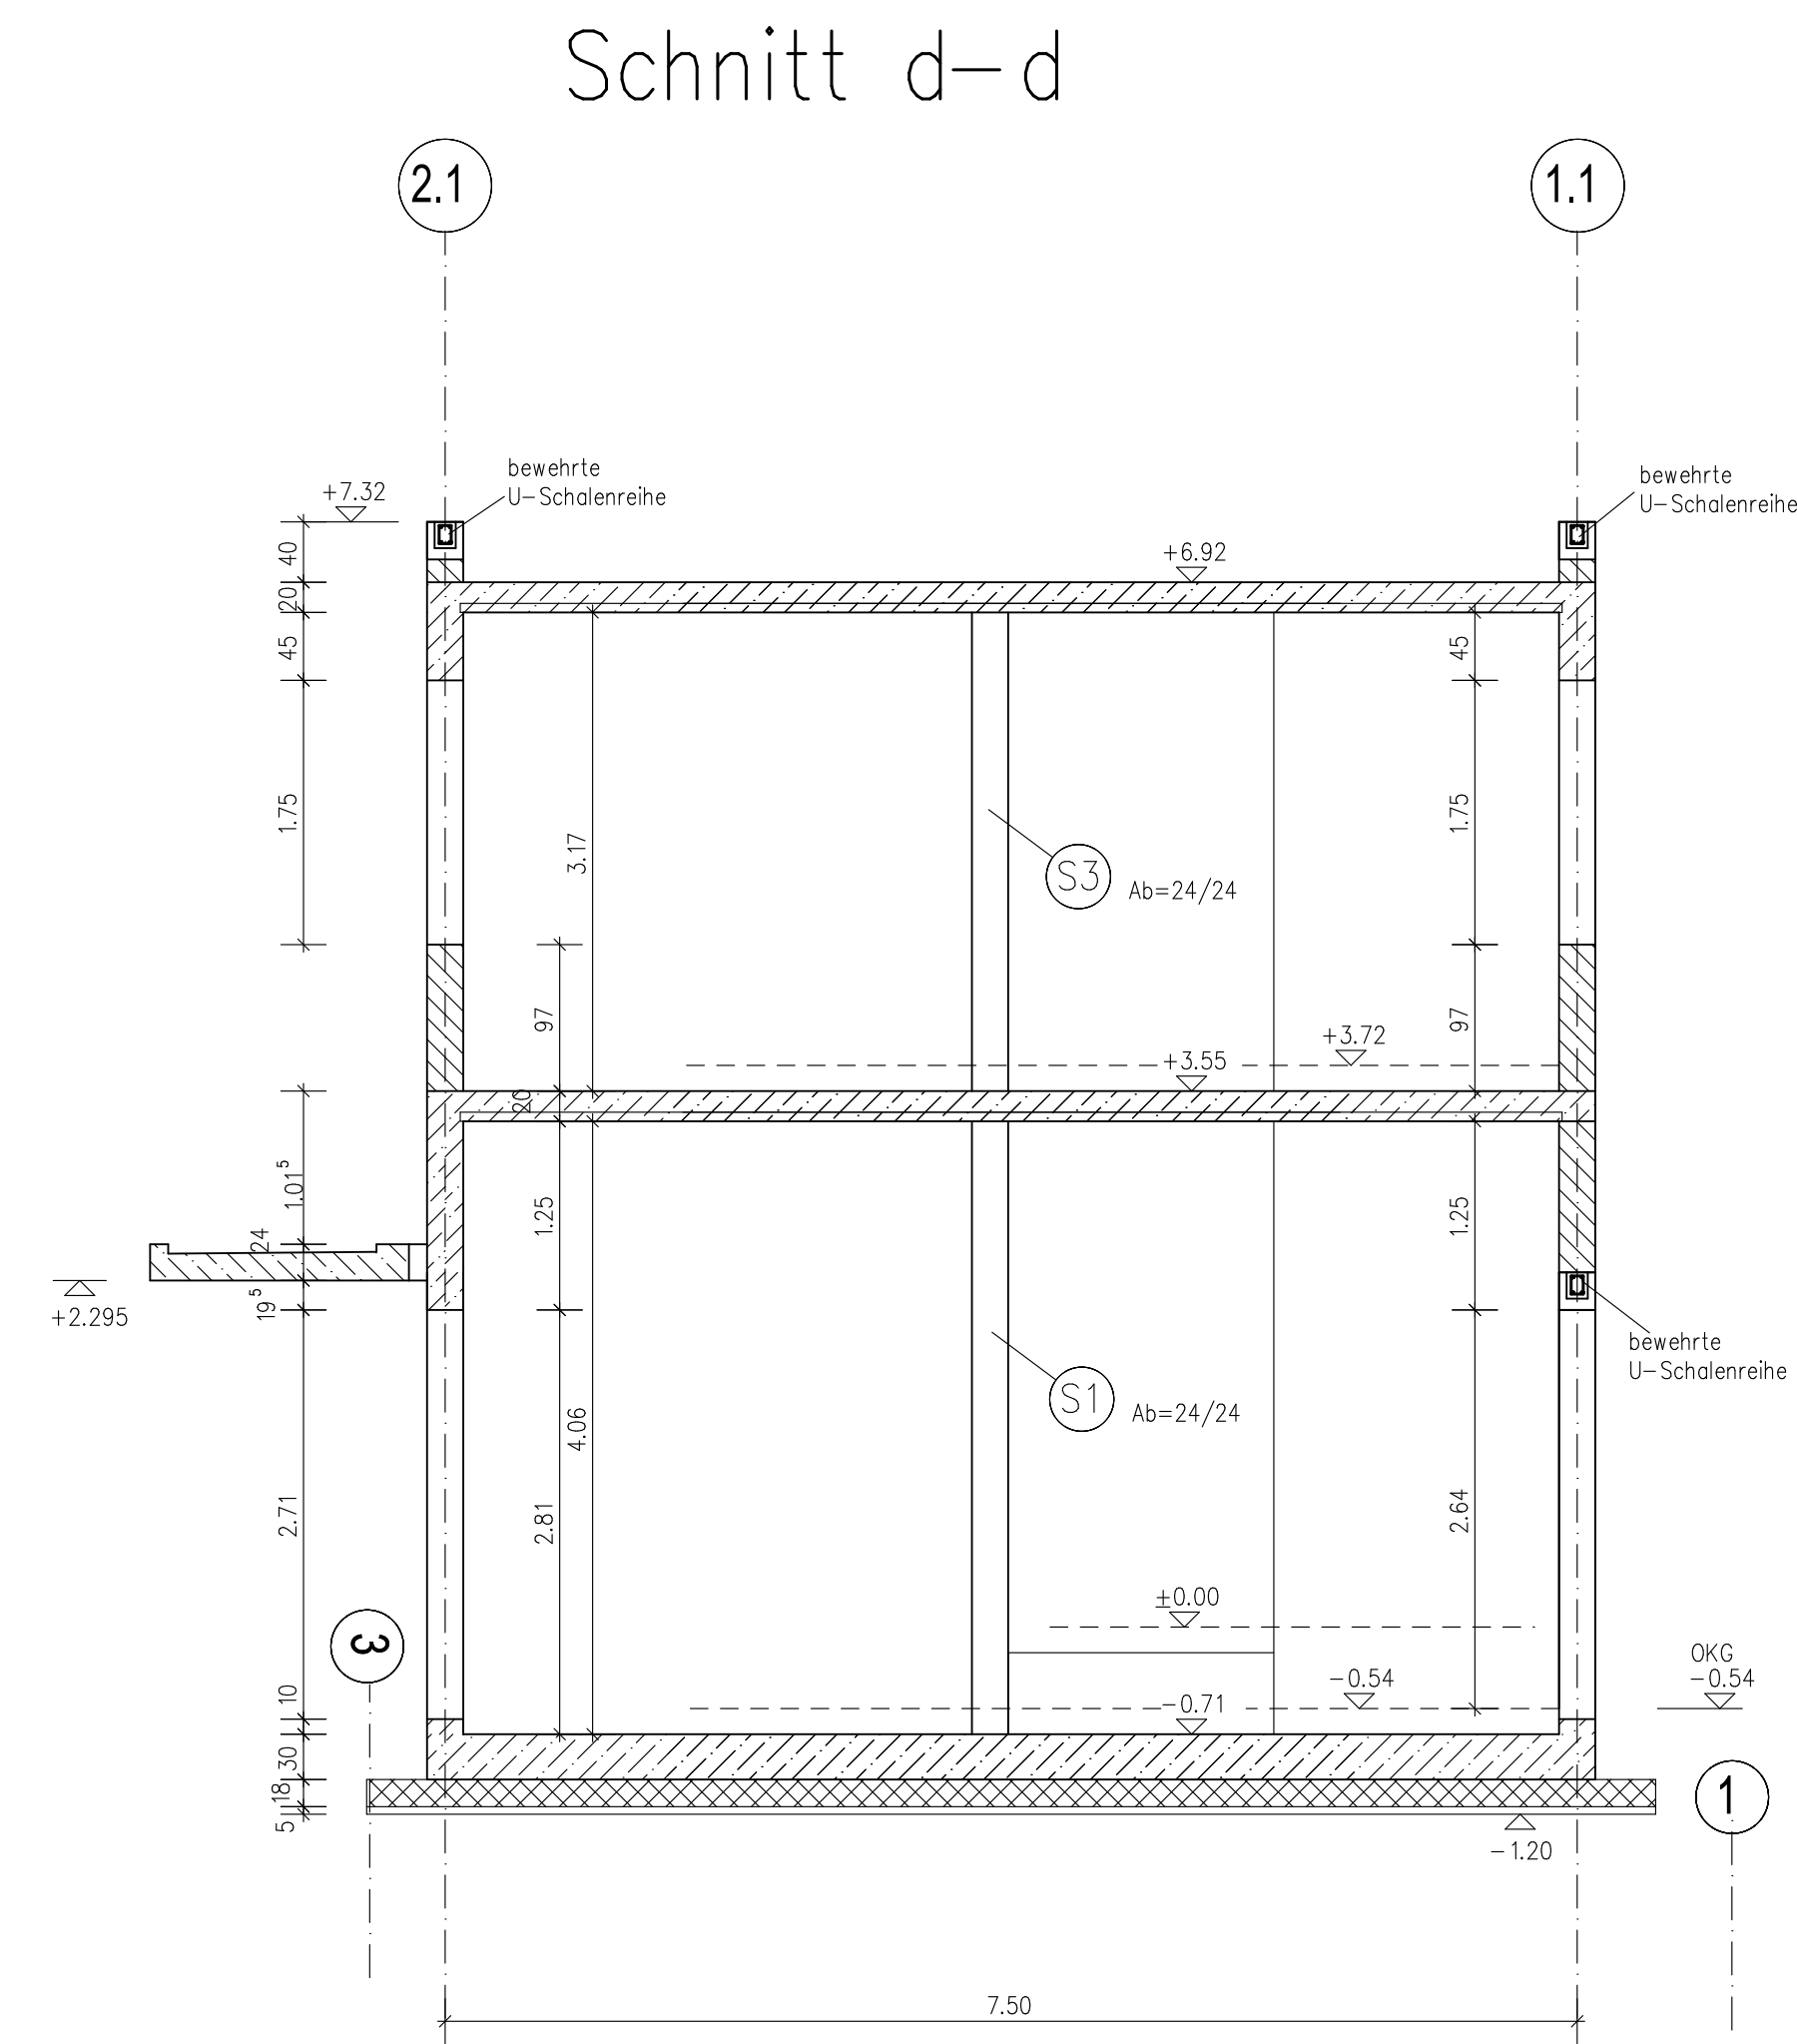
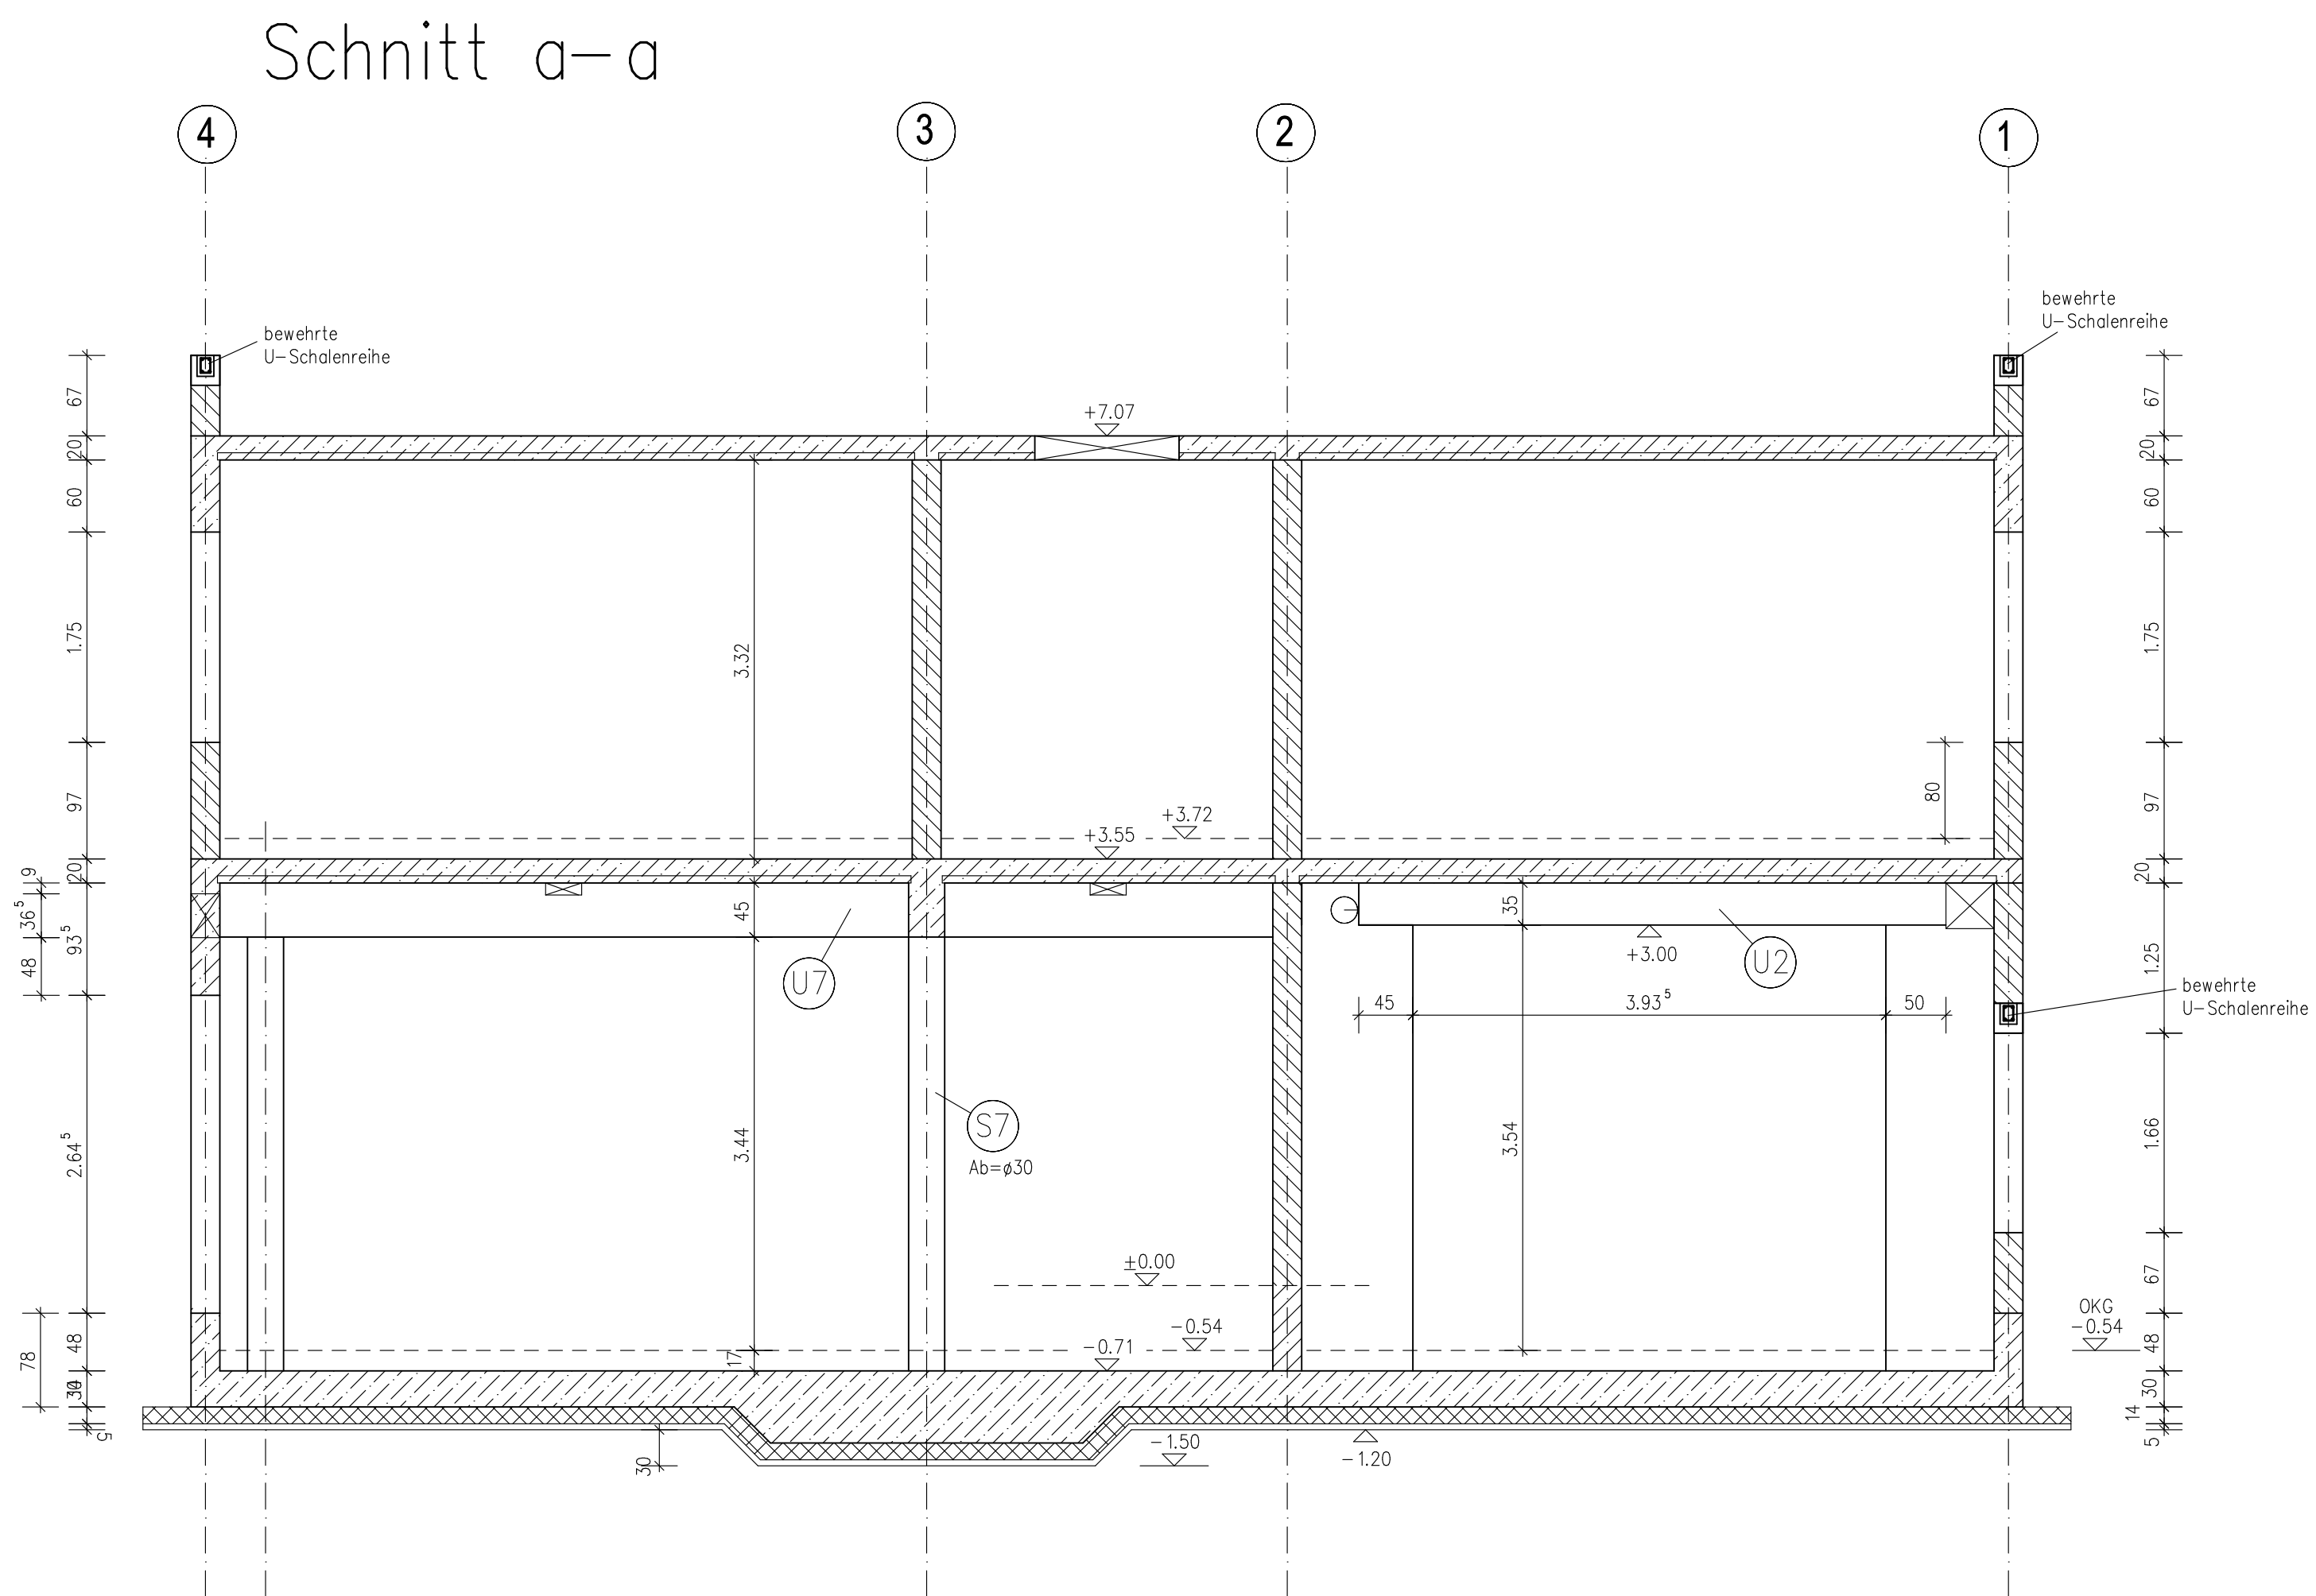


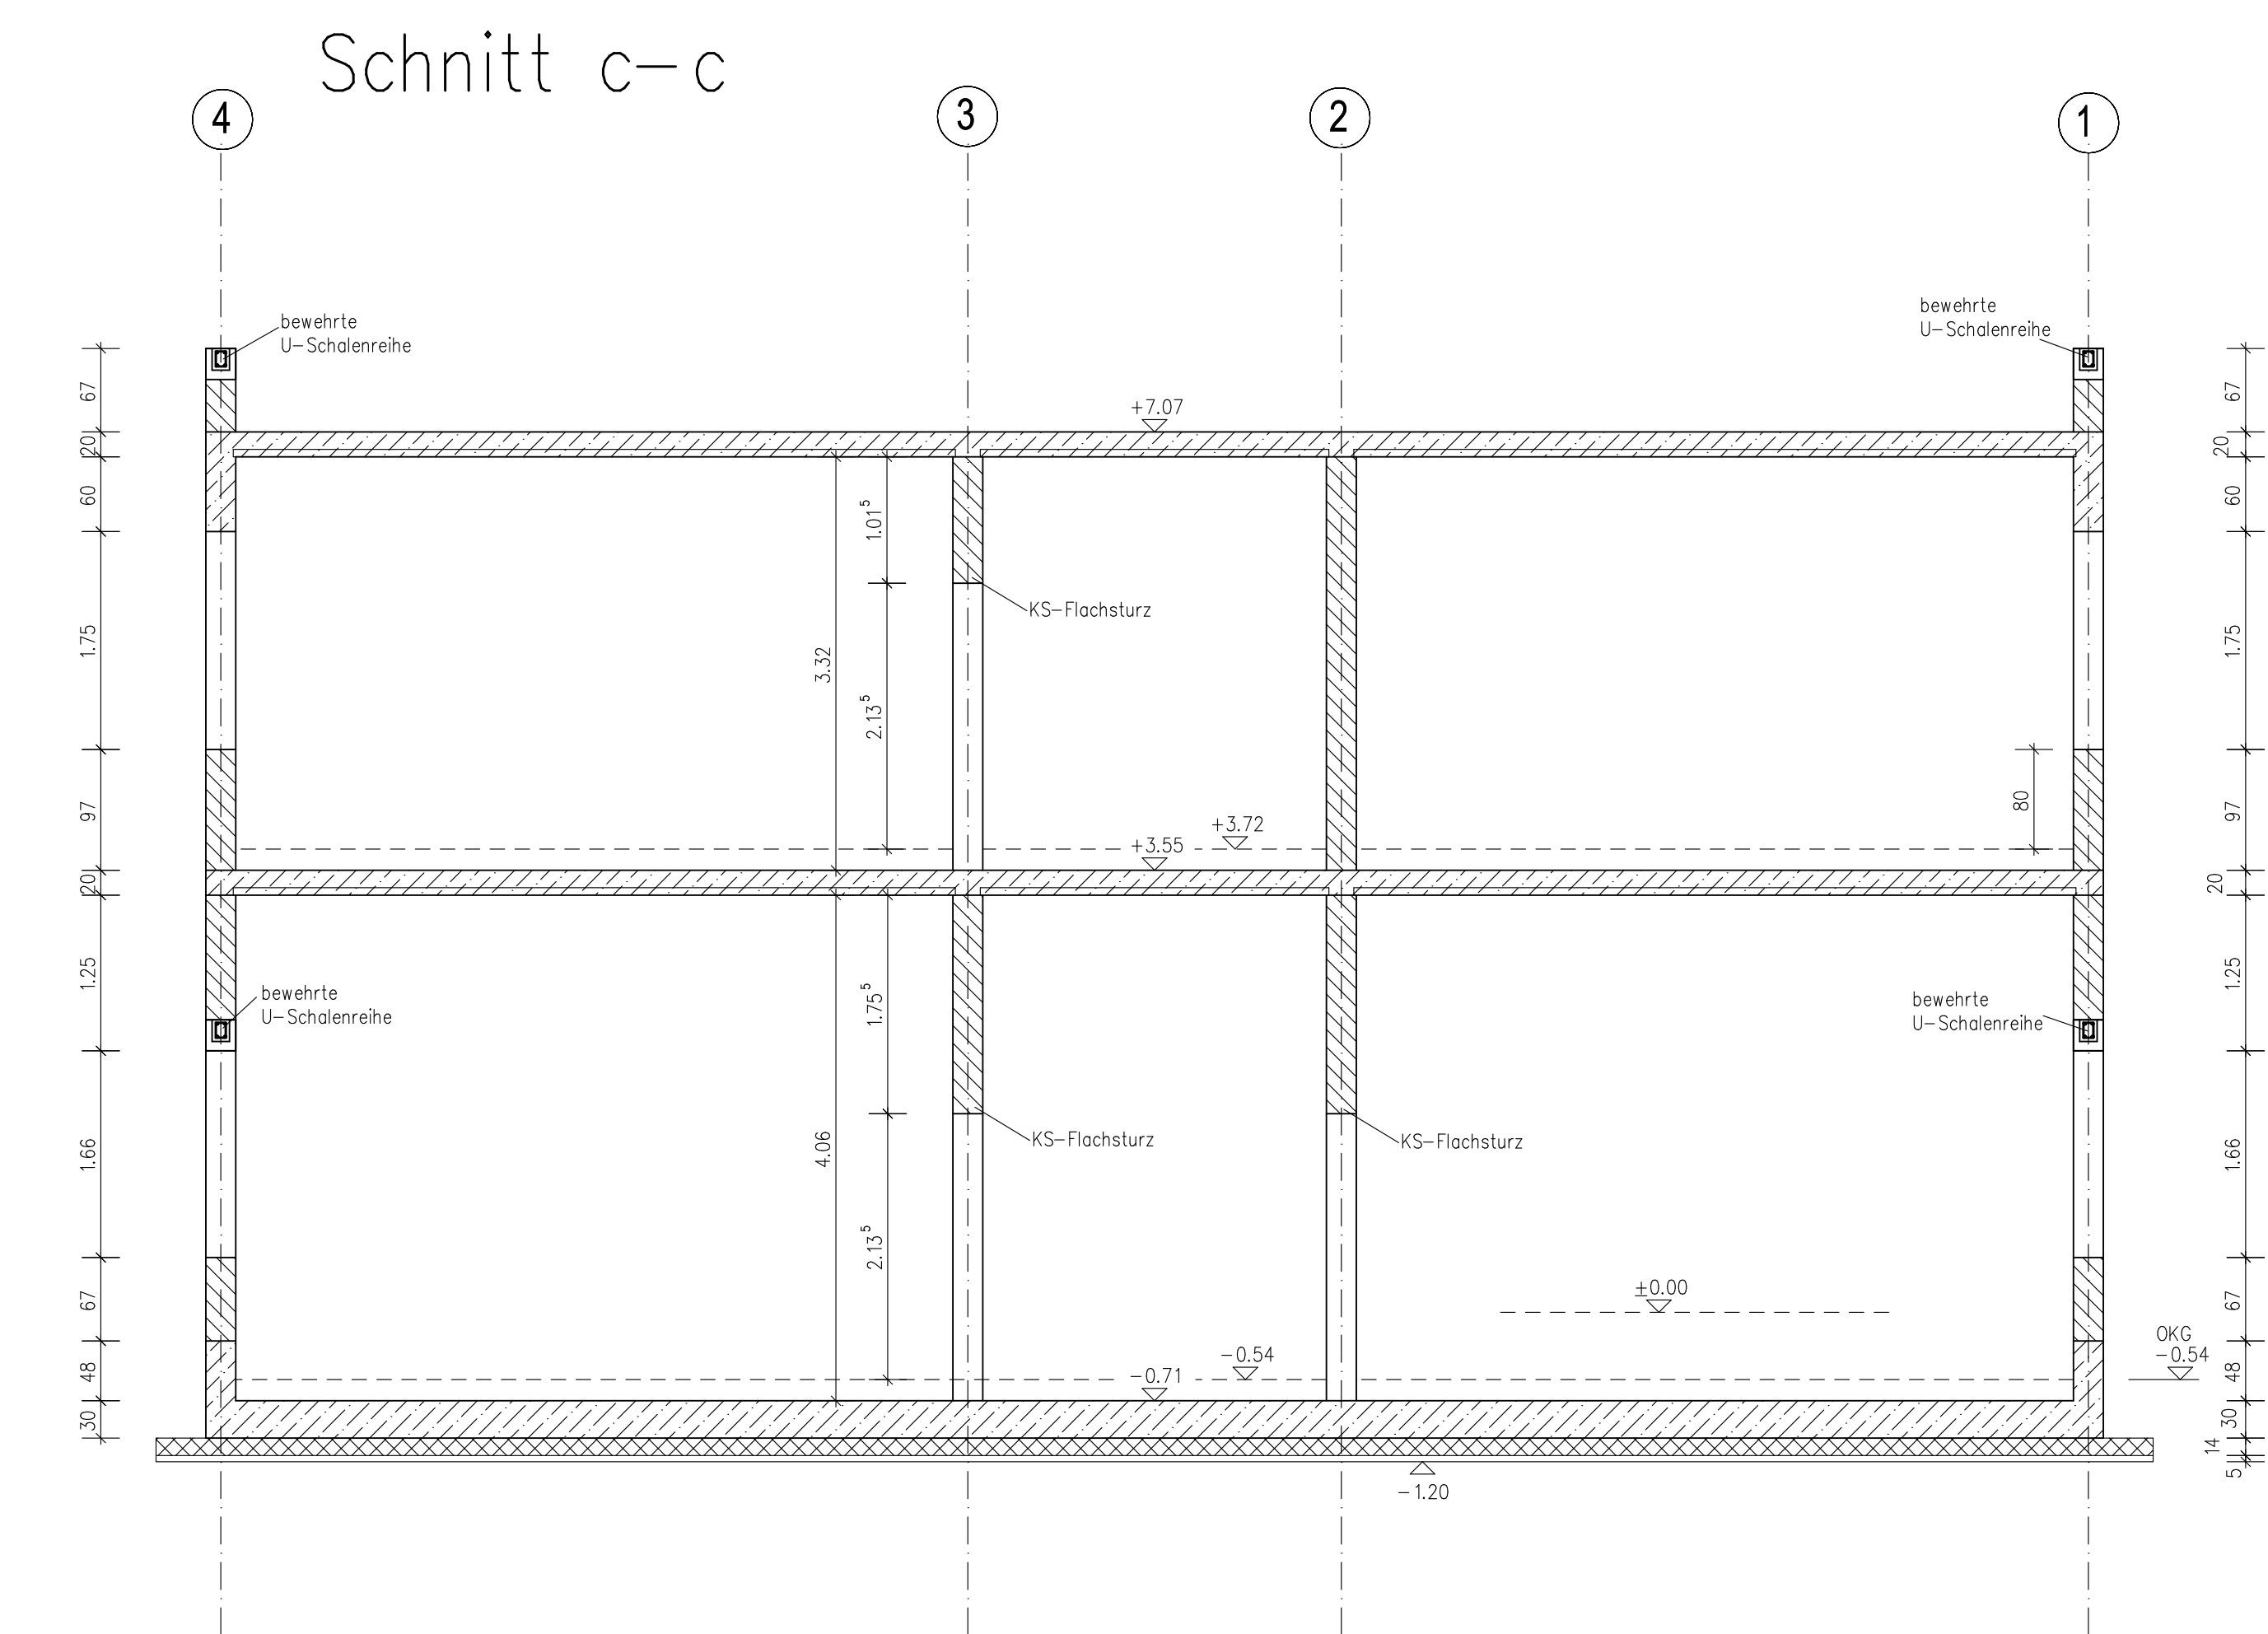

HINWEISE

Mauerwerk Obergeschoss: KS-12-Plansteine mit Dünnbettmörtel
Erstes Geschoss: KS-20-Plansteine mit Dünnbettmörtel
Das Mauerwerk über Flachstützen muss immer mit vermörtelter Stoß- und Lagerfuge hergestellt werden.

Beton Stahlbeton C30/37, B500A S/M
Betondeckung nom c=3,0 cm
Expositionsklassen: XC1
Feuchtekategorie: WO

Stahl Werkstoff : Stahl S 235
Korrosionsschutz nach DIN EN ISO 12944-4
Anstrichsysteme nach Ausschreibung
Schweißnähte nach DIN EN ISO 5817
Zusatzwerkstoff SG 2
Nahtvorbereitung nach DIN EN ISO 9692-1

Mauerwerksmaße siehe Architektenplan !					
3.	c	Vordach, Schnitt d + e			
2.	b	Schloß T Typ 50			
1.	a	Wanddurchbrüche, Treppenhause			
Änderung	Index	Datum/Verfasser	Bemerkung		
Bemerkungen: Sanierung und Erweiterung Grundschule und Hort Dissencher Schulstr. 1, 03052 Cottbus					
Bauwerk: Stadt Cottbus K.-Marx-Str. 67, 03044 Cottbus					
Architekt:					
Querschnitte Haus B					
Schnitte a bis f					
Datum: 10.11.2023					
Ausführungsplanung					
S-05c					