


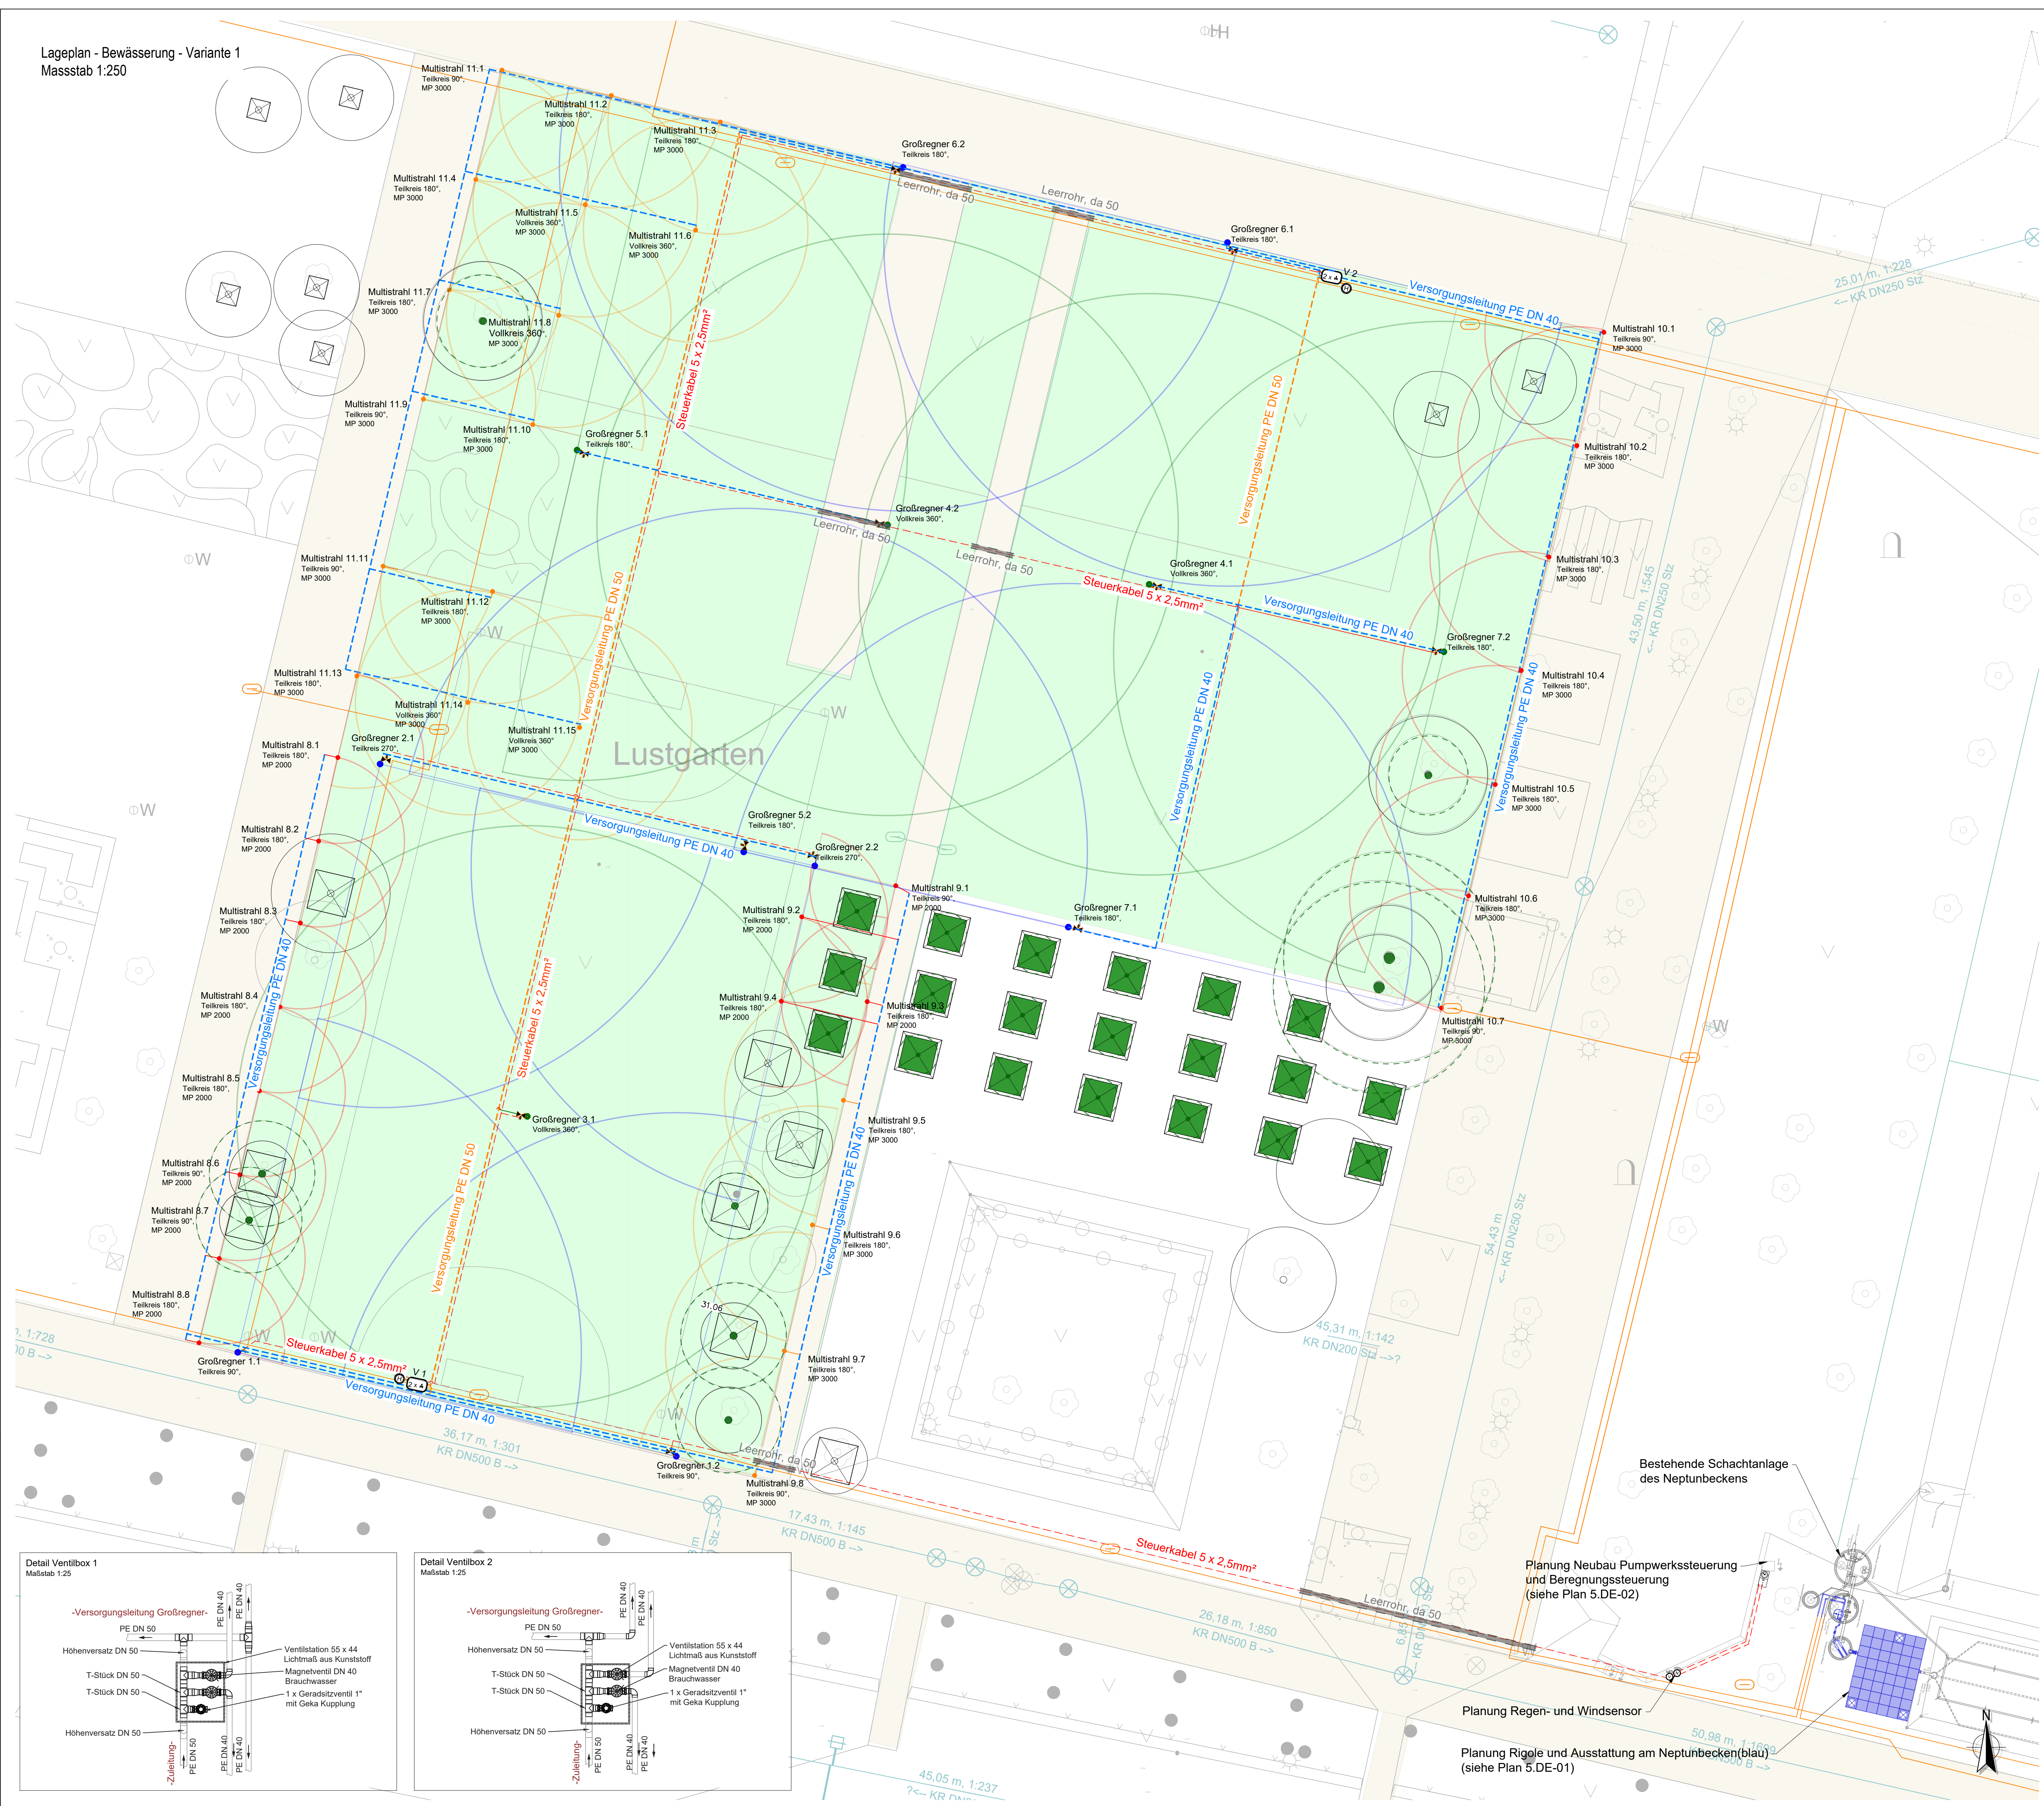

Legende

Leistungen Neubau

- Versorgungsleitung PE DN 50
- Versorgungsleitung PE DN 40
- Leerrohr
- Steuerkabel

Regner / Bewässerungselemente

- Multistrahlgewehr MP 2000/0000, Re 6-6m
- Großregner 1/25, Re 18m
- Großregner Hydre M, Re 25-27m

Symbole (Schema)

- Sicherheitsweicheinstellung BA
- Druckminderer
- Magnetventil

Symbole (Legende)

- Trennwasserschnitt
- Hydrantzapfstelle
- Hauptventil mit Entleerung

Leistungen Bestand

- Verbindungsleitung Pumpwerk
- Versorgungsleitung PE DN 50

Symbole (Schema)

- Spritzer (Bubler)
- Baumbewässerungspost
- Hauptventil
- Schieber (Ventil Handgesteuert)

Symbole (Legende)

- Steuerung und Stromversorgung
- Windsensor
- Niederschlagsensor

Prinzipschema Ventilbox
(Beispiel mit Magnetventil und Druckminderer)

Nr.	Datum	Änderung	Name

AUFTRAGGEBER
Landeshauptstadt Potsdam
für den Betrieb gewerblicher Art Lustgarten der Stadt Potsdam;
c/o Entwicklungsträger Bornstedter Feld GmbH,
vertreten durch die ProPotsdam Naturerlebnis GmbH

BAUVORHABEN
NEUER LUSTGARTEN POTSDAM
Förderprojekt InnoWasPo – FWD3 – 20.60.08-219
Innovatives Wassermanagement zur Klimaanpassung zum Erhalt von Grünanlagen und historischen Parks in Potsdam
Im Rahmen des Bundesprogramms Anpassung urbaner Räume an den Klimawandel
Neuer Lustgarten Potsdam / 14467 Potsdam

PLANUNGSPHASE
Ausführungsplanung

DATUM	GEPLANT	GEZEICHNET	GEÖFFNET-DATUM
19.12.2025	TL	TL/UW	19.12.2025

ZEICHNUNGSTITEL	PROJEKTNUMMER
Lageplan automatische Beregnung Lustgarten	24-0130 P03-240628

MASSSTAB	PLANFORMAT
1:200	0,75 / 0,55

PLANVERFASSER
SWUP
Wolfsbedamm 34 | 13029 Berlin
Fax +49 30 397 384-1 | Fax +49 30 397 384-99
kontakt@swup.de | swup.de

FACHPLANER
GUB
DIE INGENIEURE
G.U.B. Ingenieur AG
Rietz-Park
Güter-Verkehrsstraße 2 | 14469 Potsdam
Telefon: 0049 331 201 05 81-5
bonas.koese@gub-ing.de | www.gub-ing.de

