


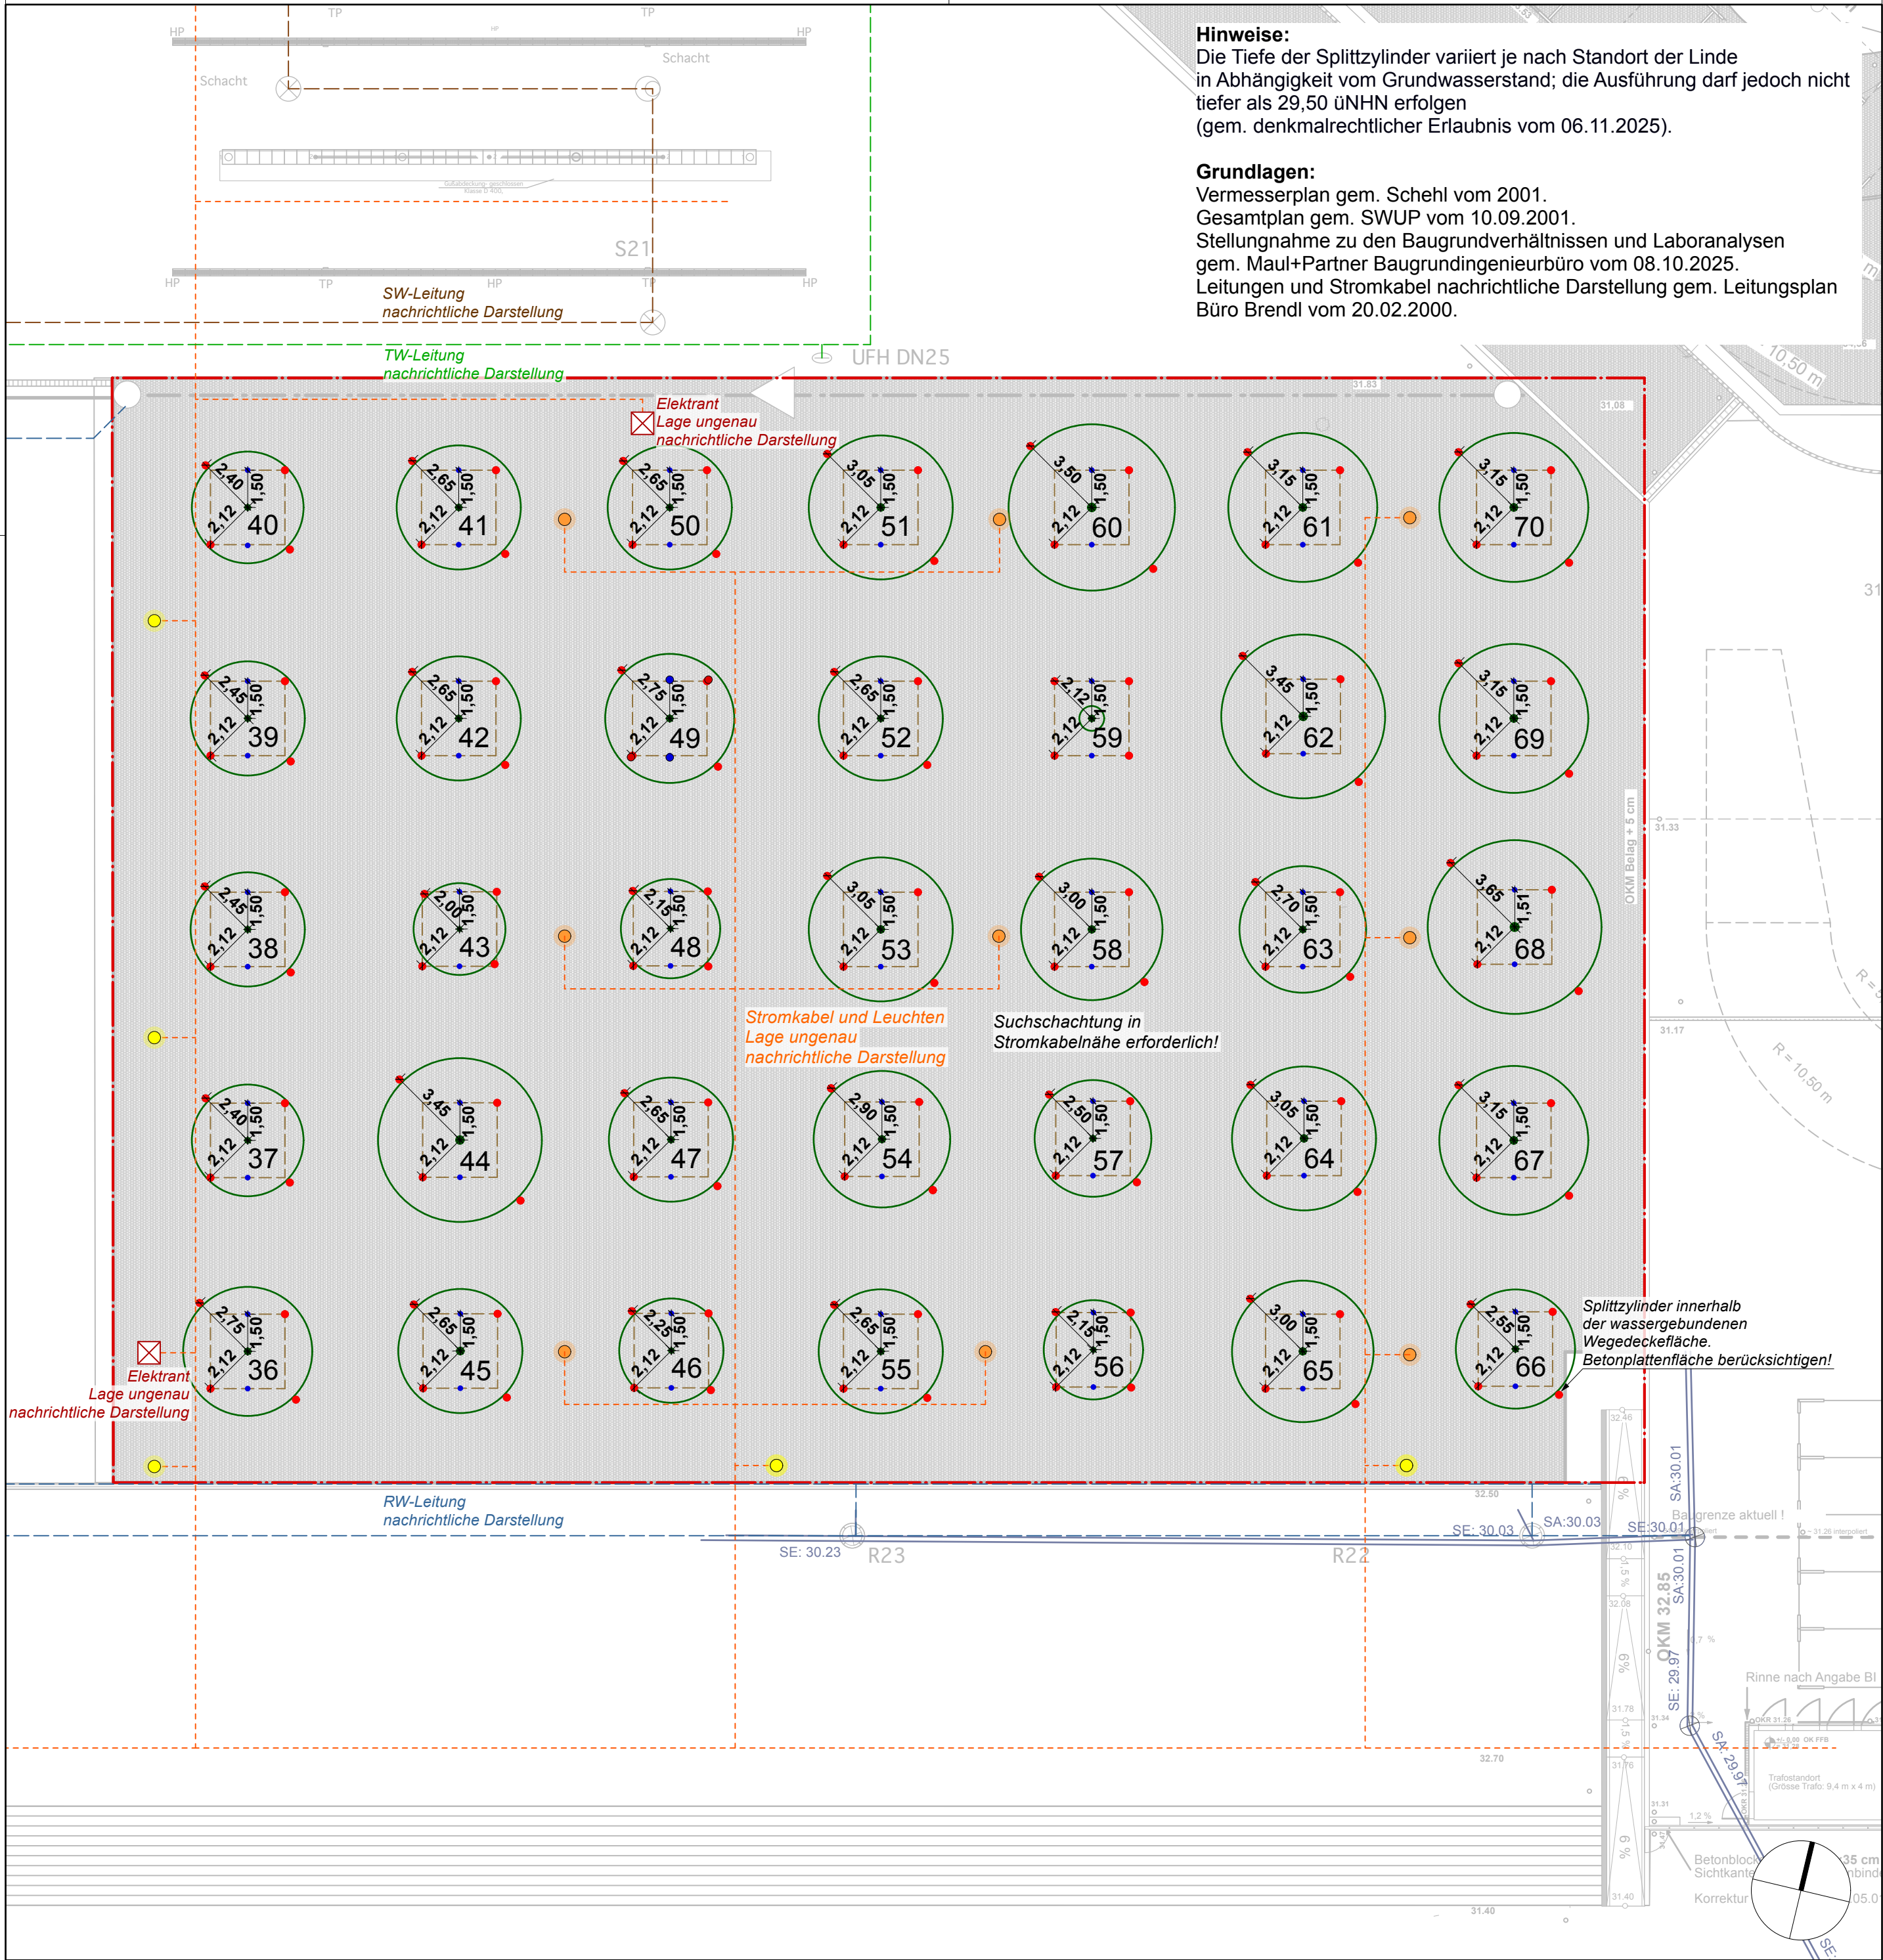

Legende

- Bearbeitungsgrenze
- vorh. Silberlinden, inkl. Baumnummer
Kronenbreite nach SWUP-Aufnahme vom 13.11.2025
- Splittzylinder zur Tiefenbewässerung
mit Lava und Pflanzenkohle befüllt
D:25 cm, T: Tiefe: 220 bis 248 cm (bis Grundwasser)
- Splittzylinder zur Vitalisierung und Förderung des
Wurzelwachses mit Kohlenstoff-Depotdünger befüllt
D:10 cm, T: 80 cm
- Baumgrube L:3 x B: 3 x T: 1,6 m
gem. SWUP-Planung und Ausführung vom 2001
- vorh. Mastleuchte / vorh. Bodenleuchte /
vorh. Elektrant
redaktionelle Drstellung Lage ungenau

Nr.	Datum	Änderung	Name

AUFTRAGGEBER

Landeshauptstadt Potsdam

für den Betrieb gewerblicher Art ‚Lustgarten der Stadt Potsdam‘,
c/o Entwicklungsträger Bornstedter Feld GmbH,
vertreten durch die ProPotsdam Naturerlebnis GmbH



BAUVORHABEN

NEUER LUSTGARTEN POTSDAM

Förderprojekt InnoWasPo – FWD3 – 20.60.08-219

Innovatives Wassermanagement zur Klimaanpassung zum Erhalt von Grünanlagen
und historischen Parks in Potsdam

Im Rahmen des Bundesprogramms ‚Anpassung urbaner Räume an den Klimawandel‘
Neuer Lustgarten Potsdam / 14467 Potsdam

PLANUNGSPHASE

Ausführungsplanung

DATUM	GEPLANT	GEZEICHNET	GEPRÜFT-DATUM
13.02.2026	fr/AT	AT	
ZEICHNUNGSTITEL			PROJEKTNUMMER
Lageplan Baumhain Ost-Splittzylinder			24-0130
MASSSTAB	PLANNUMMER	INDEX	PLANFORMAT
1:200	5.001		DIN A2

PLANVERFASSER



SWUP GmbH

Wohlrabadamm 34 | 13629 Berlin
Fon +49 30 397 384-0 | Fax +49 30 397 384-99

kontakt@swup.de | swup.de

FACHPLANNER



G.U.B. Ingenieur AG

Büro Potsdam
Große Weinmeisterstraße 2 | 14469 Potsdam
Telefon: 0049 331 201 65 81-5

thomas.loose@gub-ing.de | www.gub-ing.de