
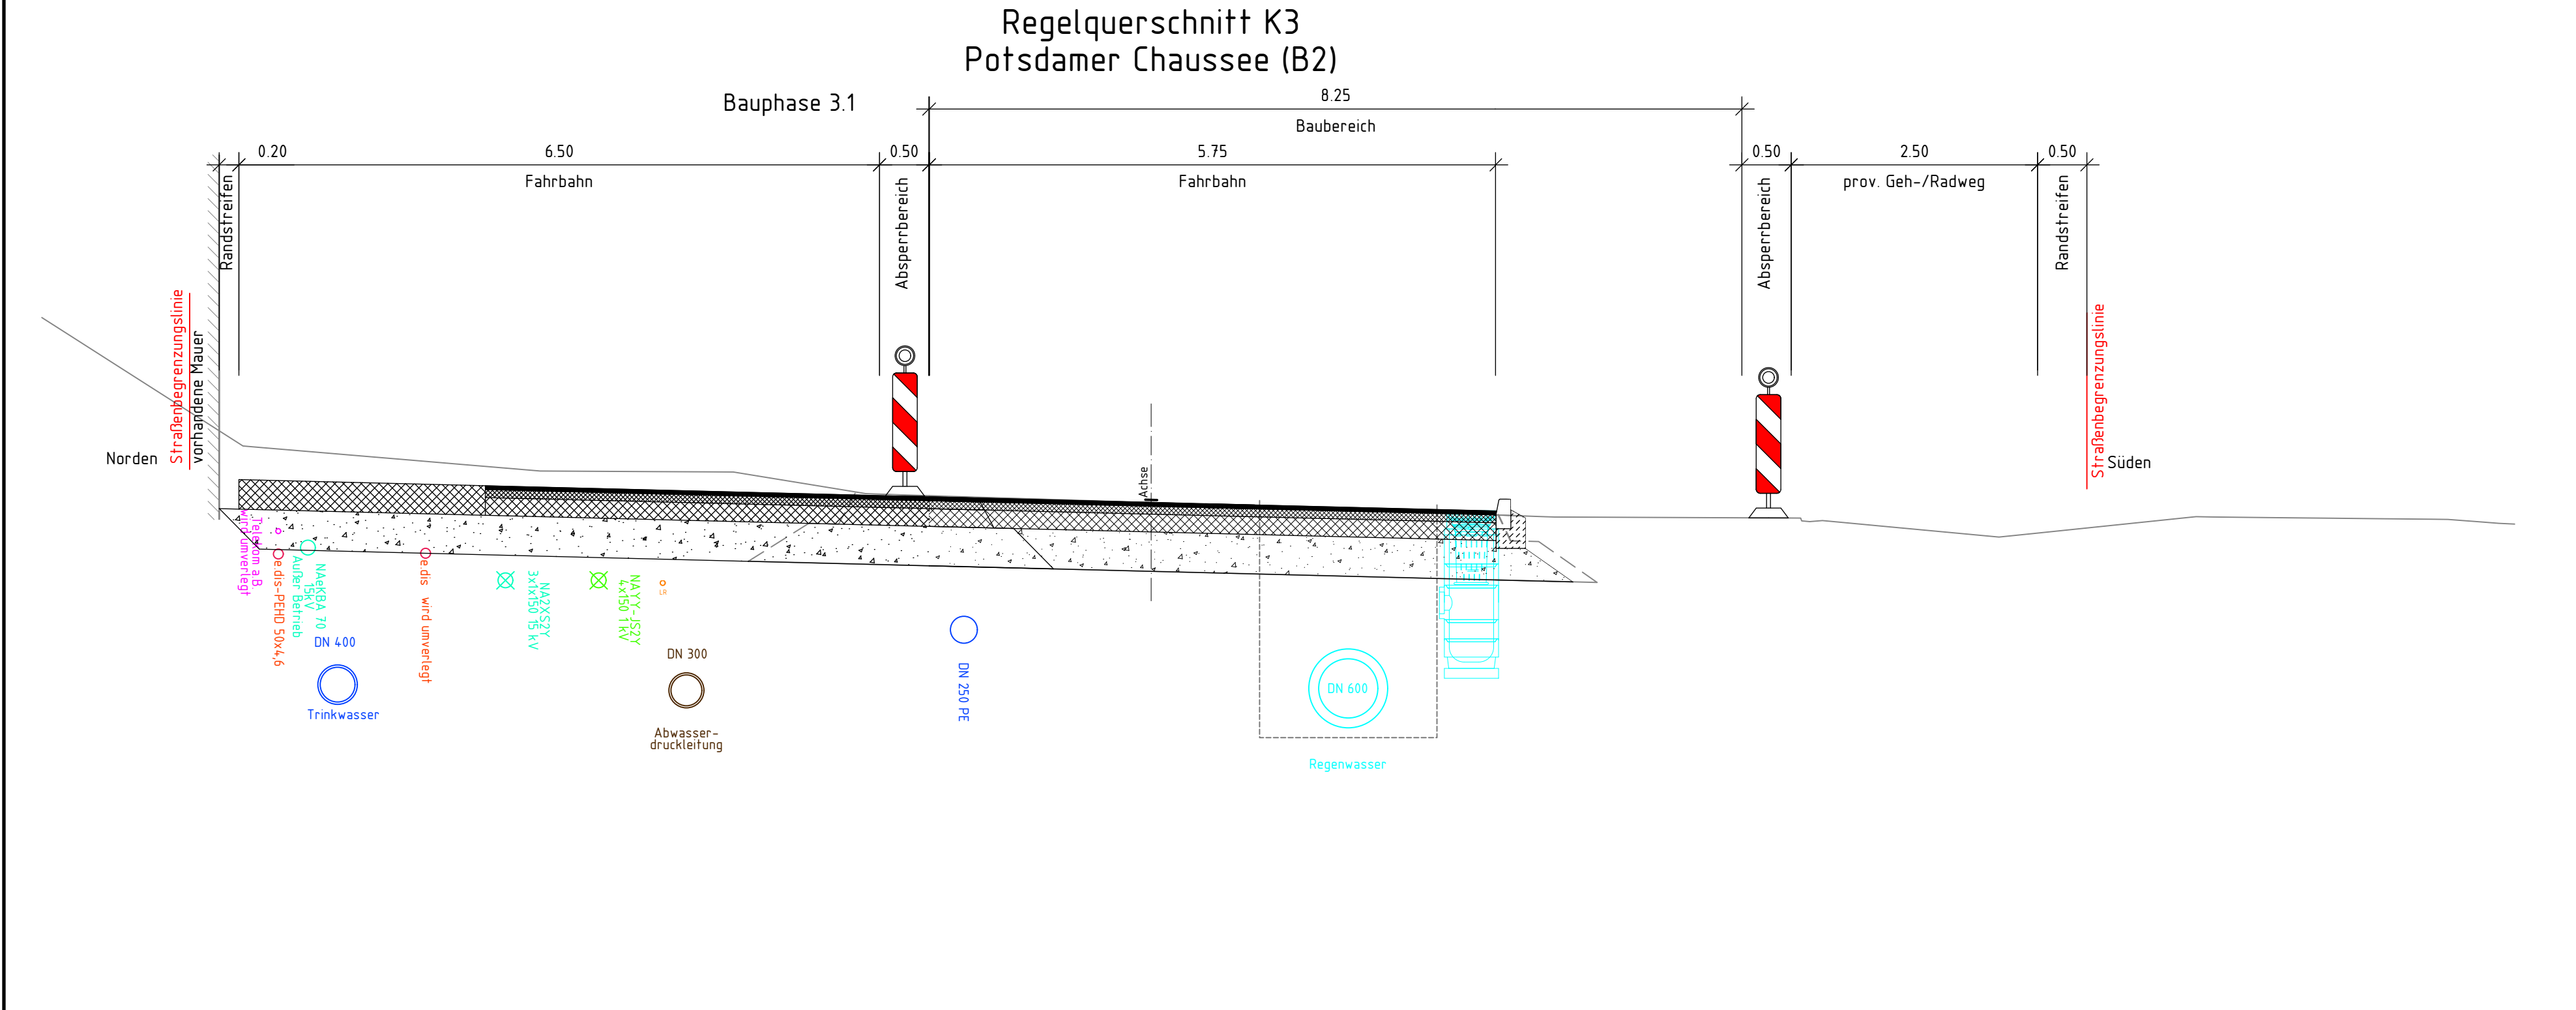


D:\projekte\2018\18044000\02_CAD\03_Entwurf\Plan\1_BA_KRA_S-RQ-Krampnitz_1_BA.dwg
zuletzt bearbeitet und vorgeprüft am: 28.05.2025 durch: T. Flacker

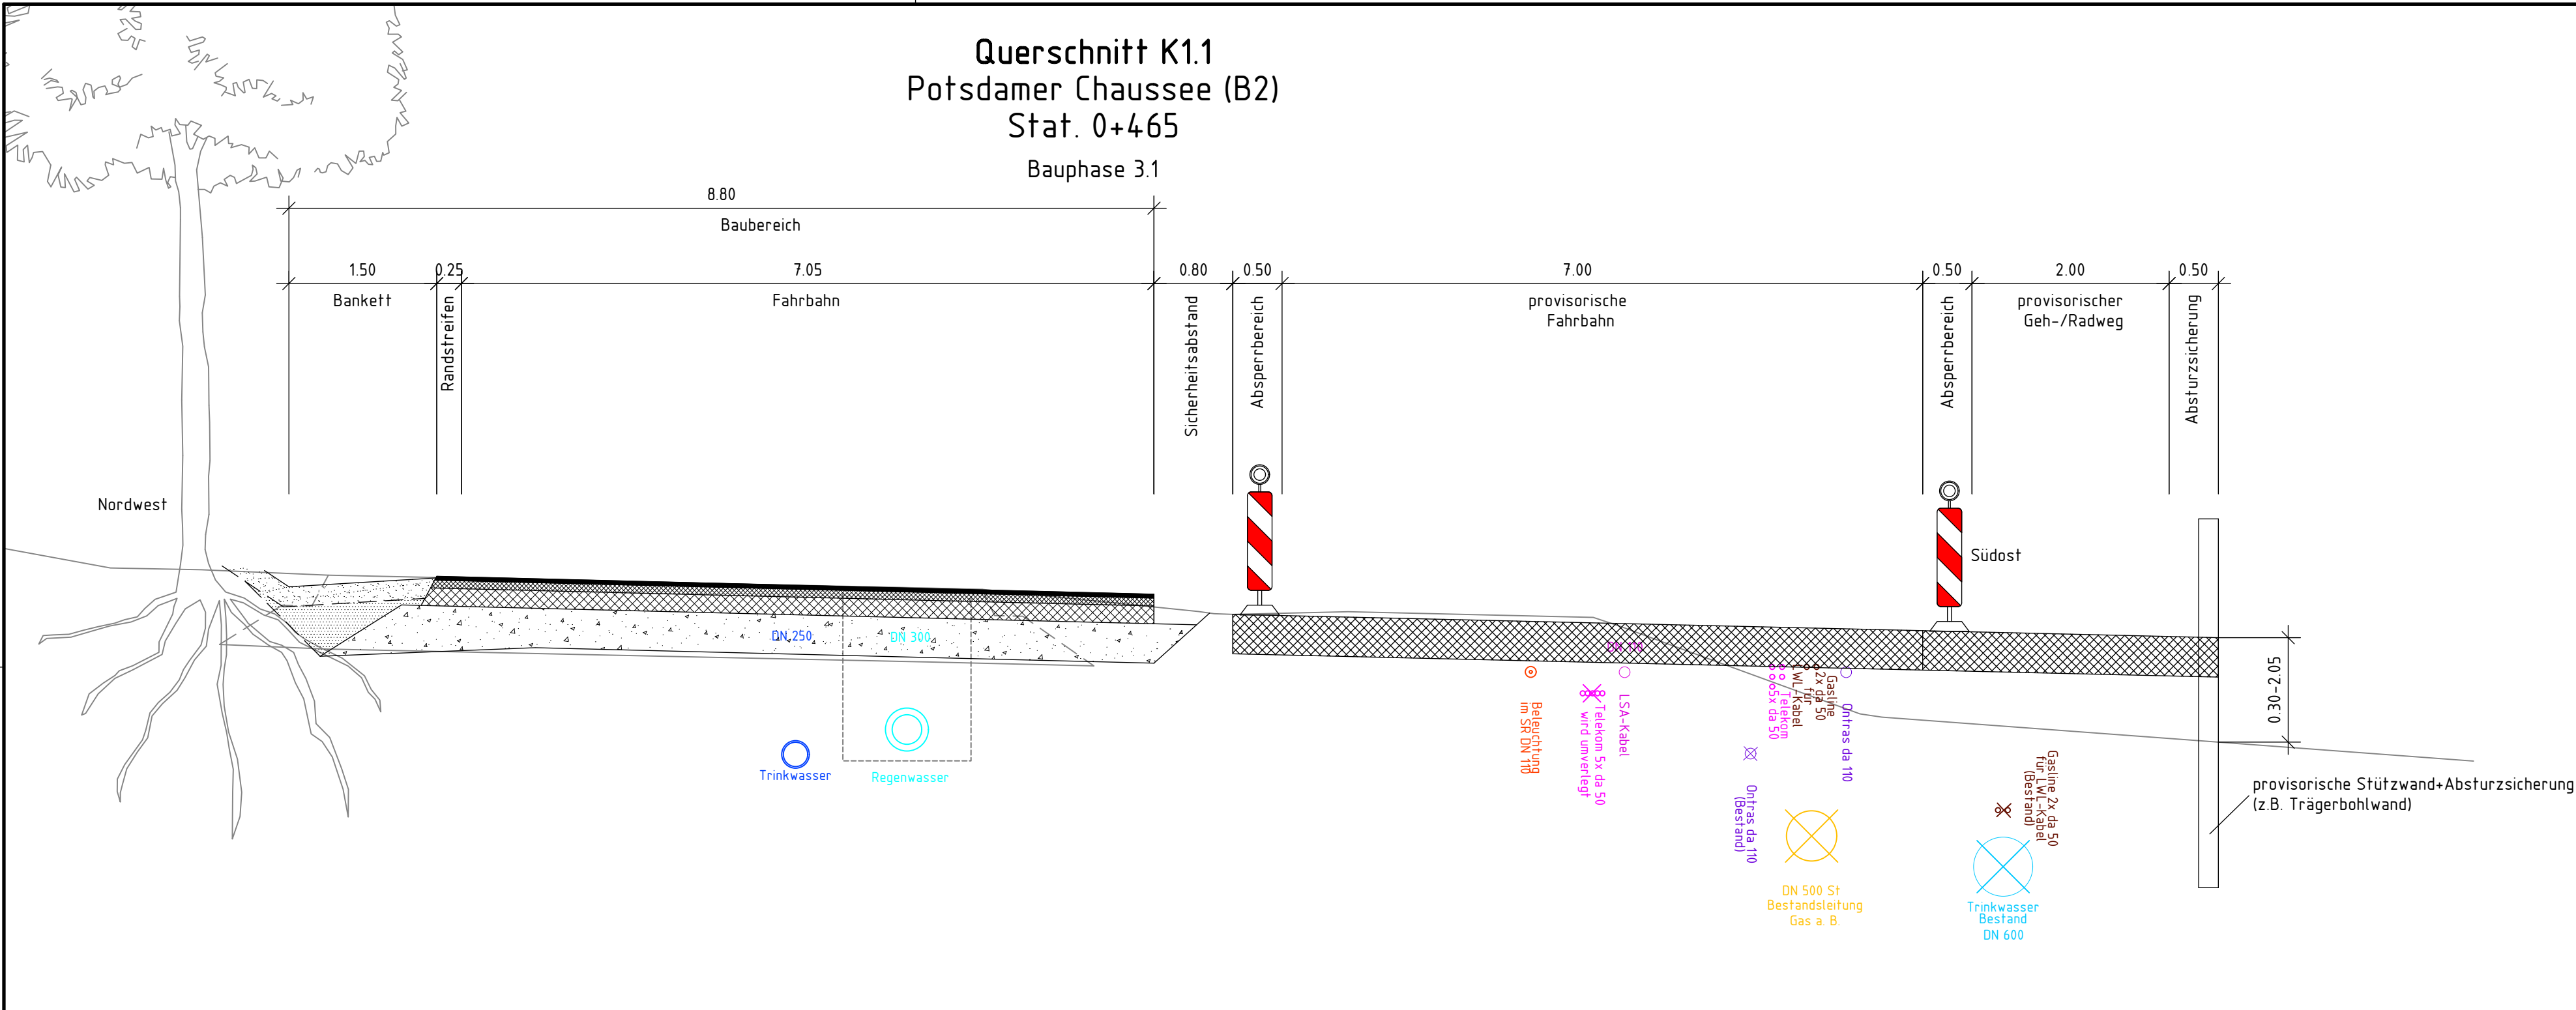

Gilt nur in Verbindung mit Schreiben vom:		
Zur Bauausführung freigegeben	Landeshauptstadt Potsdam FB Mobilität und technische Infrastruktur Bereich Verkehrsanlagen Friedrich-Ebert-Straße 79/81 14469 Potsdam	Martina Wowode Bereichsleiterin Potsdam, den
Die Freigabe zur Bauausführung erfolgt gemäß § 4 FStrG und unbeschadet der vom Auftragnehmer eigenverantwortlich zu prüfenden Übereinstimmung mit dem Bauvertrag.		Datum

Index	Art der Änderung	Datum	Zeichen

	bearbeitet	Golmert
	gezeichnet	Flacker
	geprüft	Cöhler
	herausgegeben	25. Juli 2025
	18 044 000/P1000354	

Träger der Baumaßnahme	geprüft/ gesehen
 	

Ausführungsplanung

Landeshauptstadt Potsdam		Unterlage 15.1 Blatt-Nr. 3/5	Index
Lagesystem ETRS 89/ UTM		Höhensystem DHNN 2016	Regelquerschnitt Bauphase 3.1
Erschließung des Entwicklungsbereiches Krampnitz 1. Bauabschnitt VE03 Potsdamer Chaussee (B2)		Maßstab 1 : 50	
geprüft/ gesehen		geprüft/ gesehen	
Gilt nur für die Ausschreibung		Ausschreibung	