
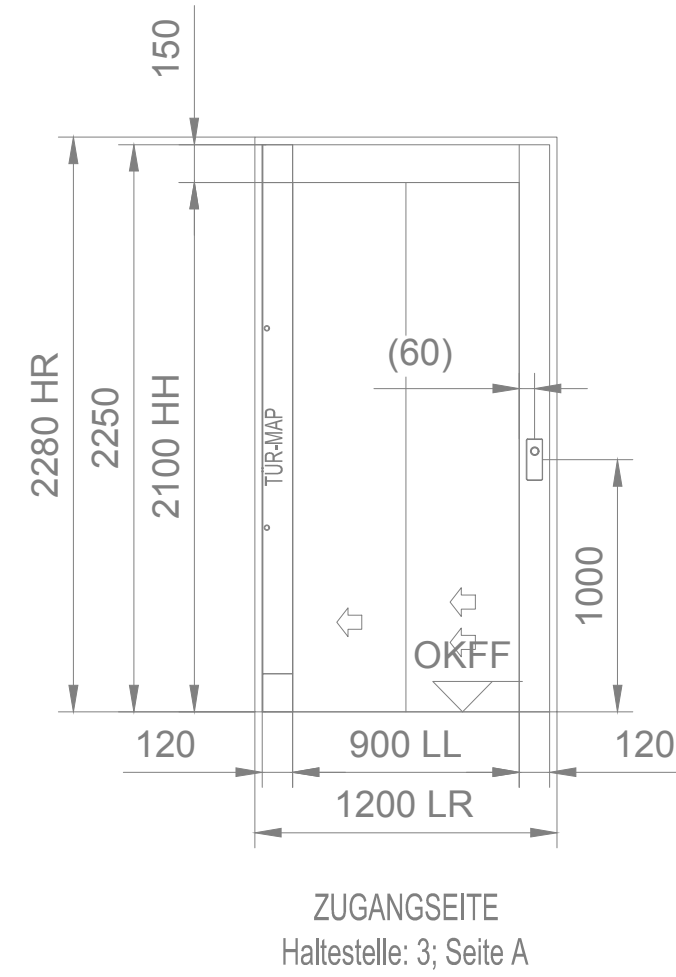
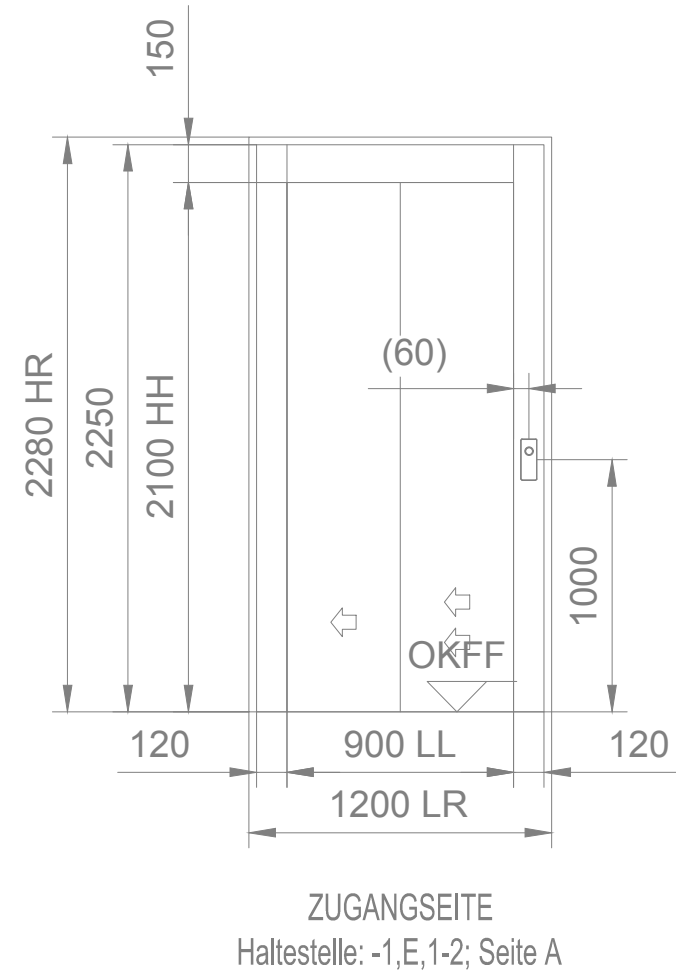
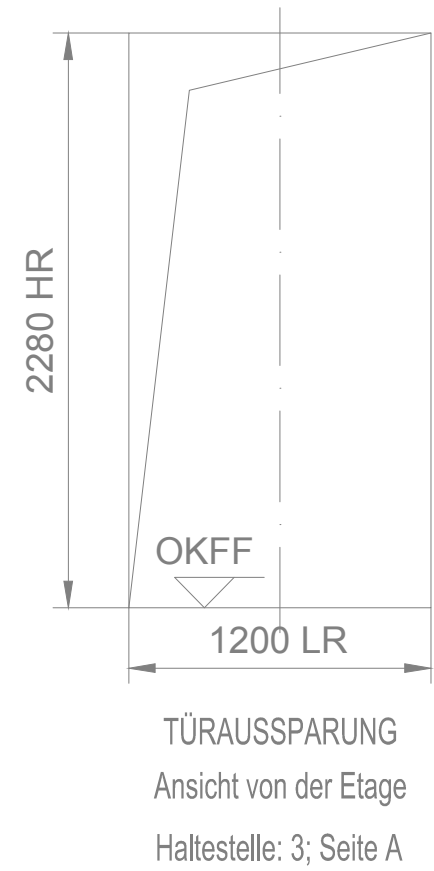
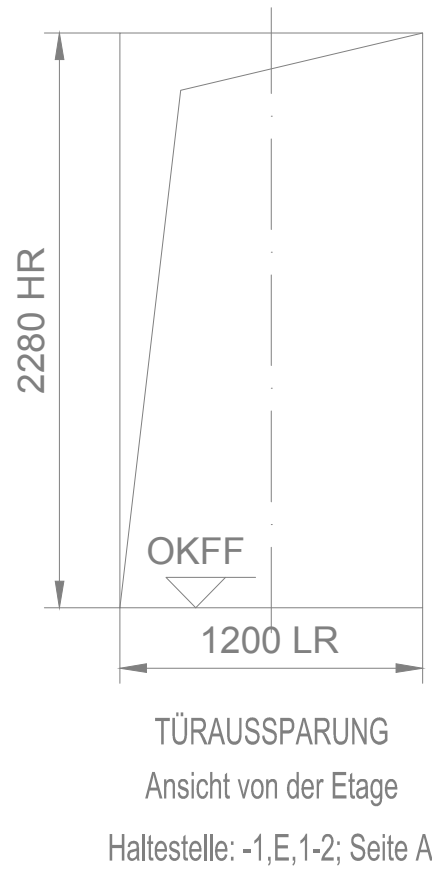
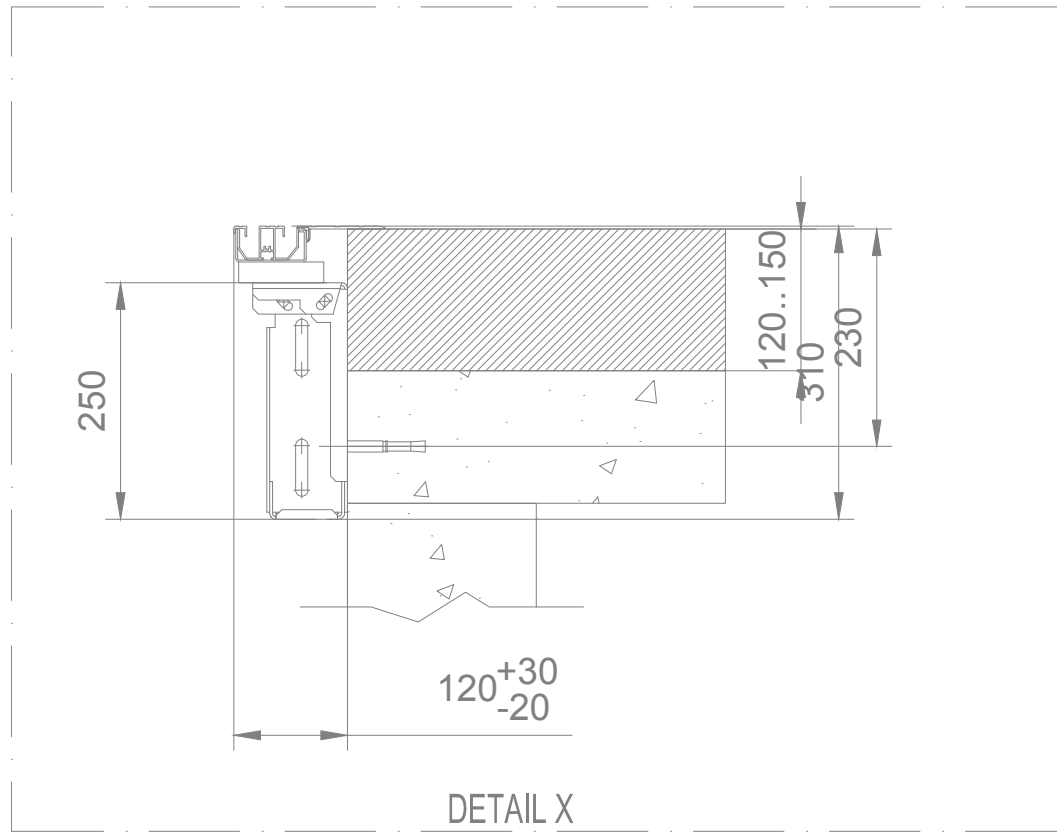
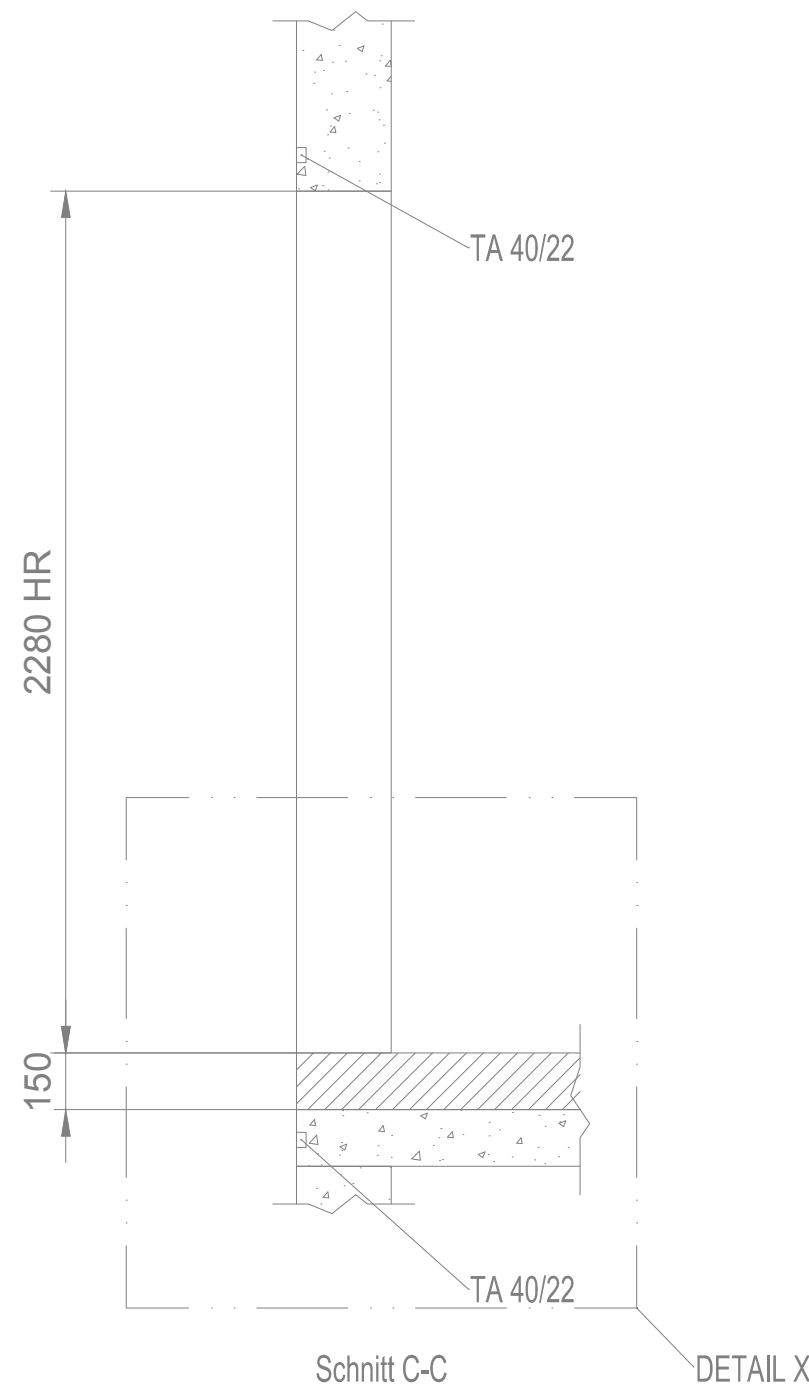


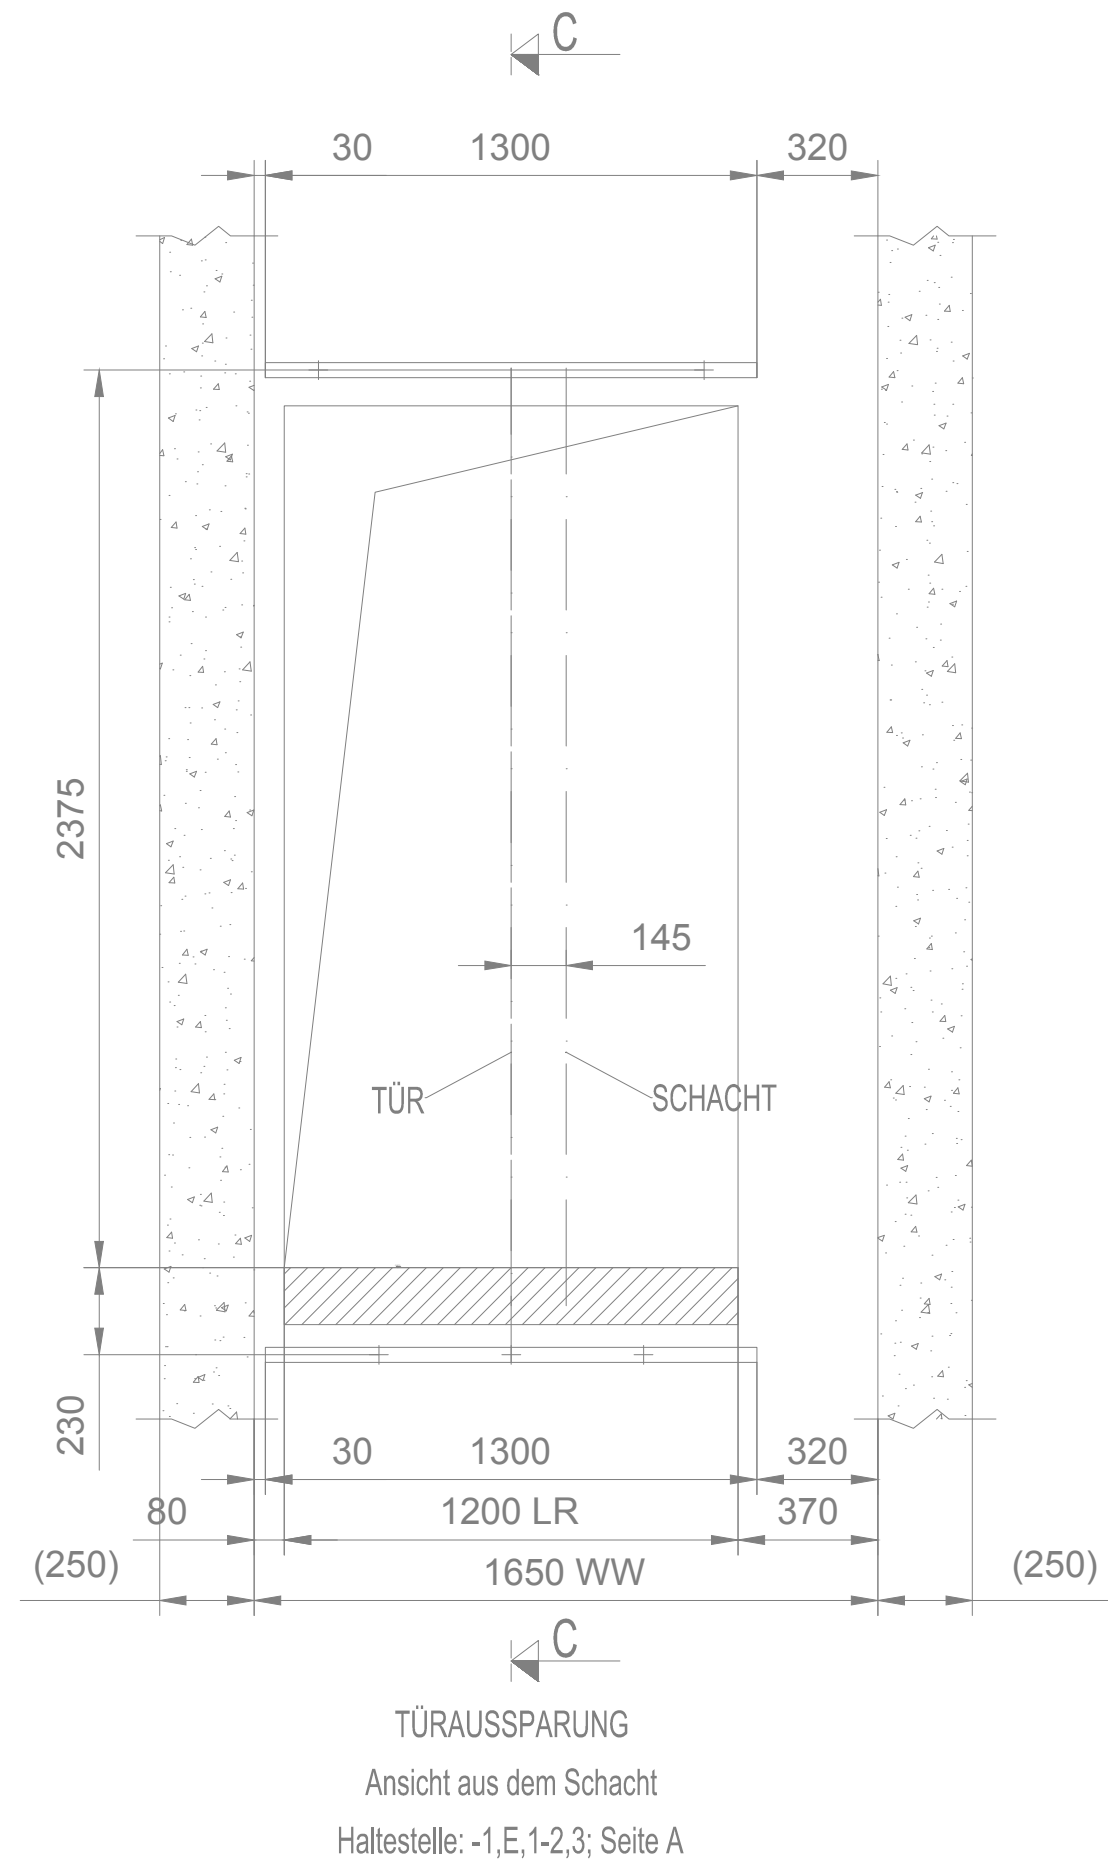

0	03.07.2025	fo.j	Planerstellung
INDEX	DATUM	GEZ.	PLANÄNDERUNG
RKWWA8 C ELT LPH5 DE 1 004 F 0			
BAUVORHABEN	BAUTEIL	PLANVERFASST	LPH
Neubau Rote Kaserne West RKWWA8 Potsdam			Georg-Hermann-Allee 14469 Potsdam
ProPotsdam GmbH			Pappelallee 4 14469 Potsdam Tel. 0331 6206 0 E-Mail: info@propotsdam.de
GESAMTANLAGE		GEBÄUDE / BAUTEIL / PLANSCHNITT	
PLANNUMMER		LEISTUNGSPHASE	
- 004 -		Ausführungsplanung	
FACHINGENIEUR TECHNISCHE GEBÄUDEAUSRÜSTUNG		PLANART / PLANINHALT / ZUORDNUNG / AUSSCHNITT	
		Aufzugsanlage Blatt 4 von 8 / Türrassparung, Zugangsseite	
PLANUNG ARCHITEKTEN		BAUTEIL	
Firma: dRmm GmbH Stendaler Straße 4, 10559 Berlin Tel. 030 31 196269 E-Mail: rkawest@dmmstudio.com		Haus C	
		PLANSTUFE / STATUS	
		Freigabe	
		INHALT ARCHITEKTUR / OBJEKTPLANUNG	
		INHALT PLANUNG EXTERN	
FREIGABE PLANVERFASST		FREIGABE PRÜFER	
DATUM		FREIGABE ARCHITEKTEN	
		FREIGABE BAUHERR	
Stempel		PRÜFERBERICHTSNR.	
FREIGABE:		OR-CODE:	
		MASSSTAB	
		1 : 25	
		DIN A1 FORMAT	
		22098	
		PRJ - NR	
		03.07.2025	
		fo.j	
		03.07.2025	
		hr.j	
		ERST. - DATUM / ERST.	
		GEPRÜFT / MA-KÜRZEL	