
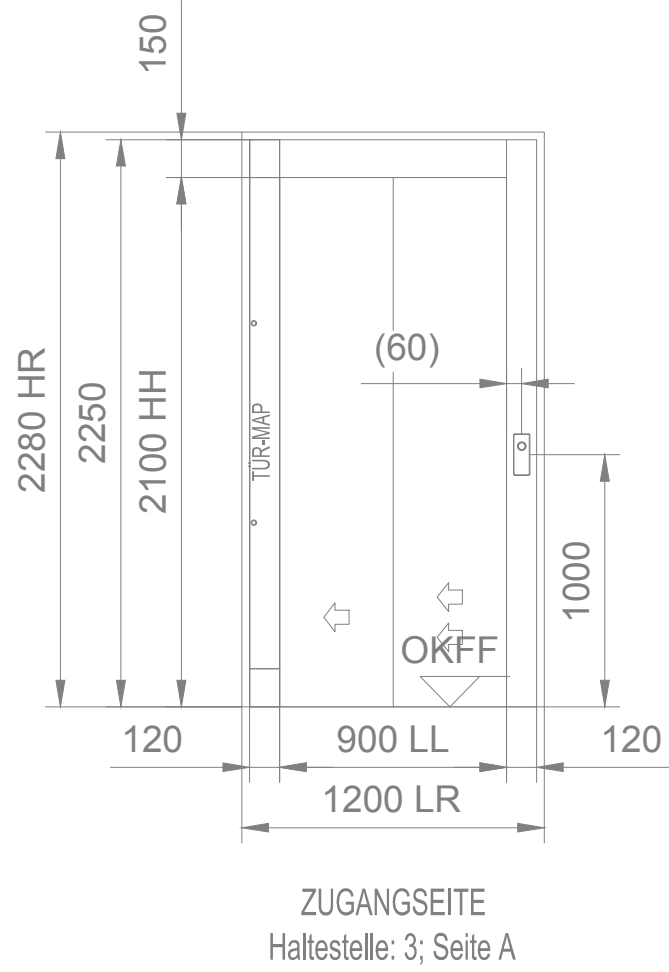
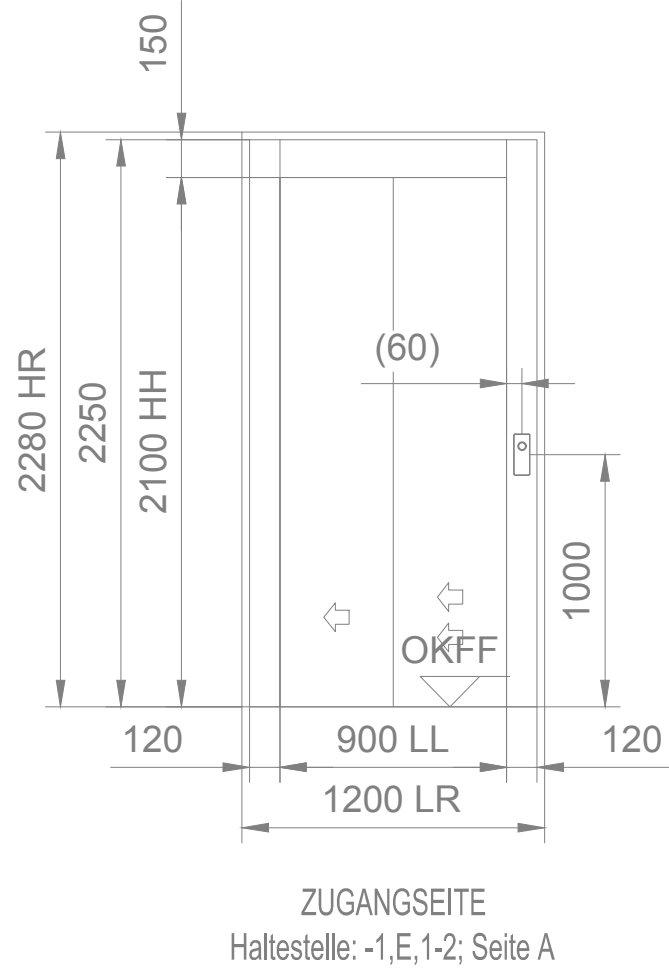
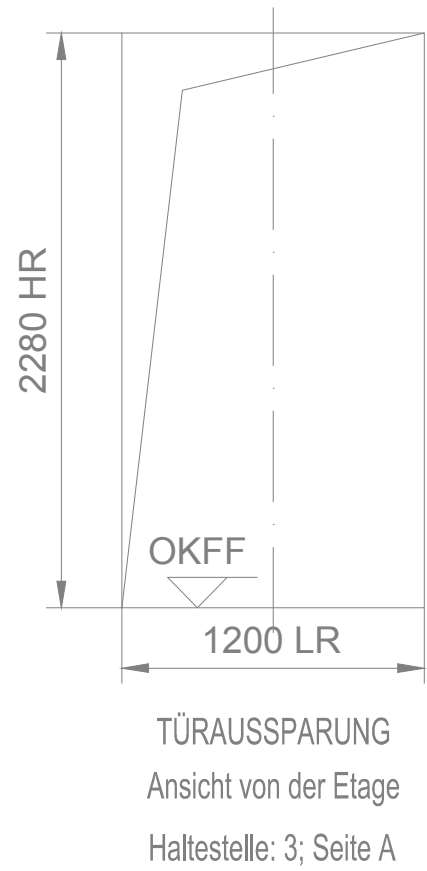
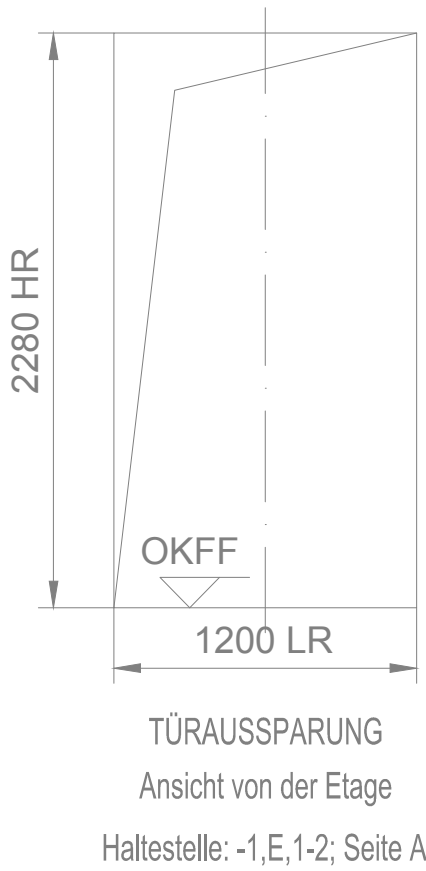
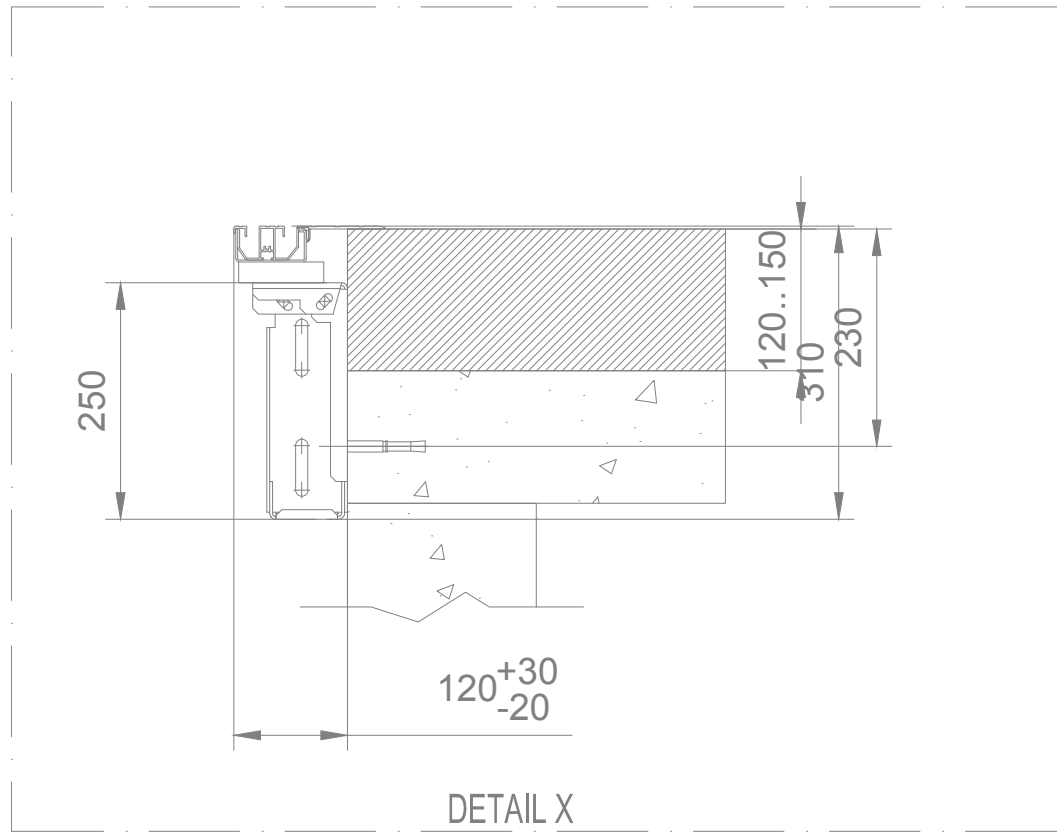
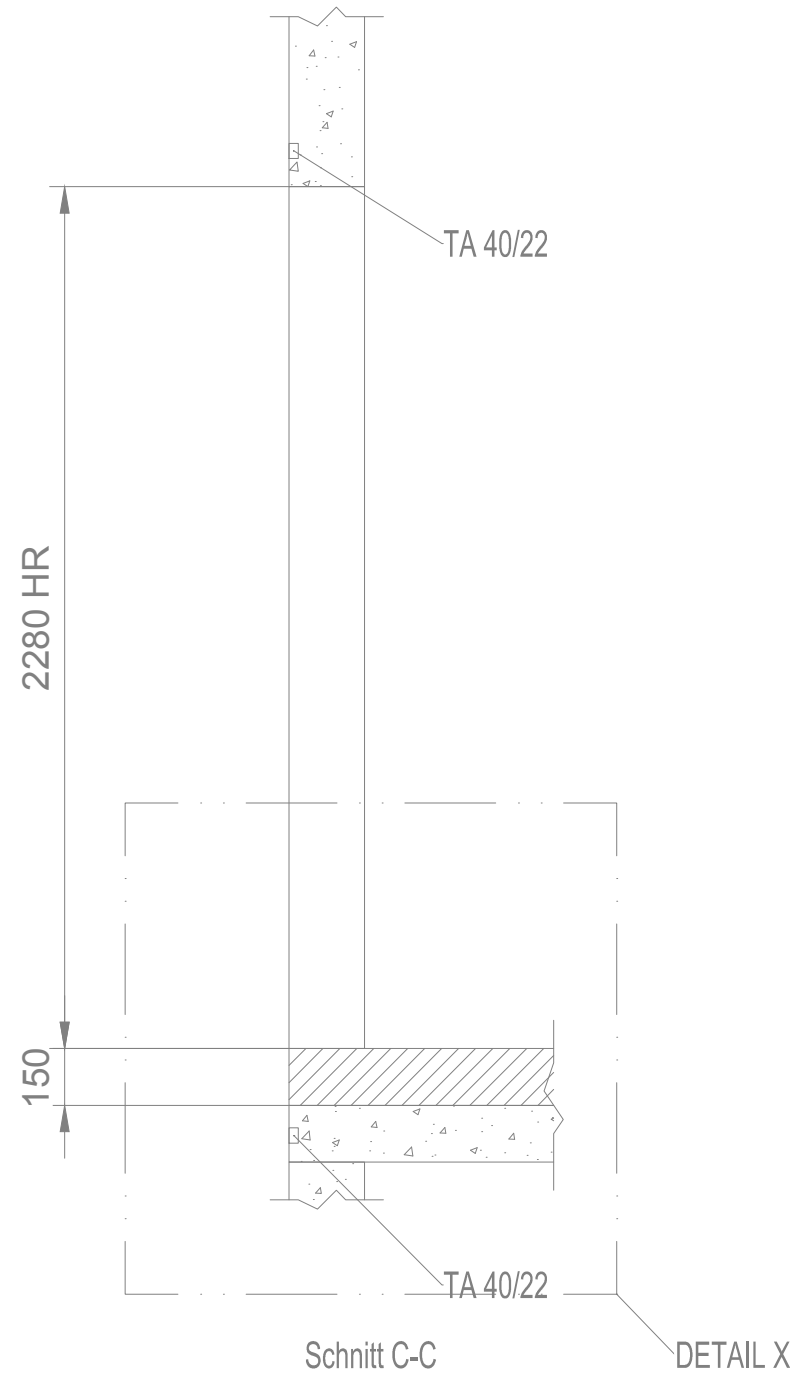


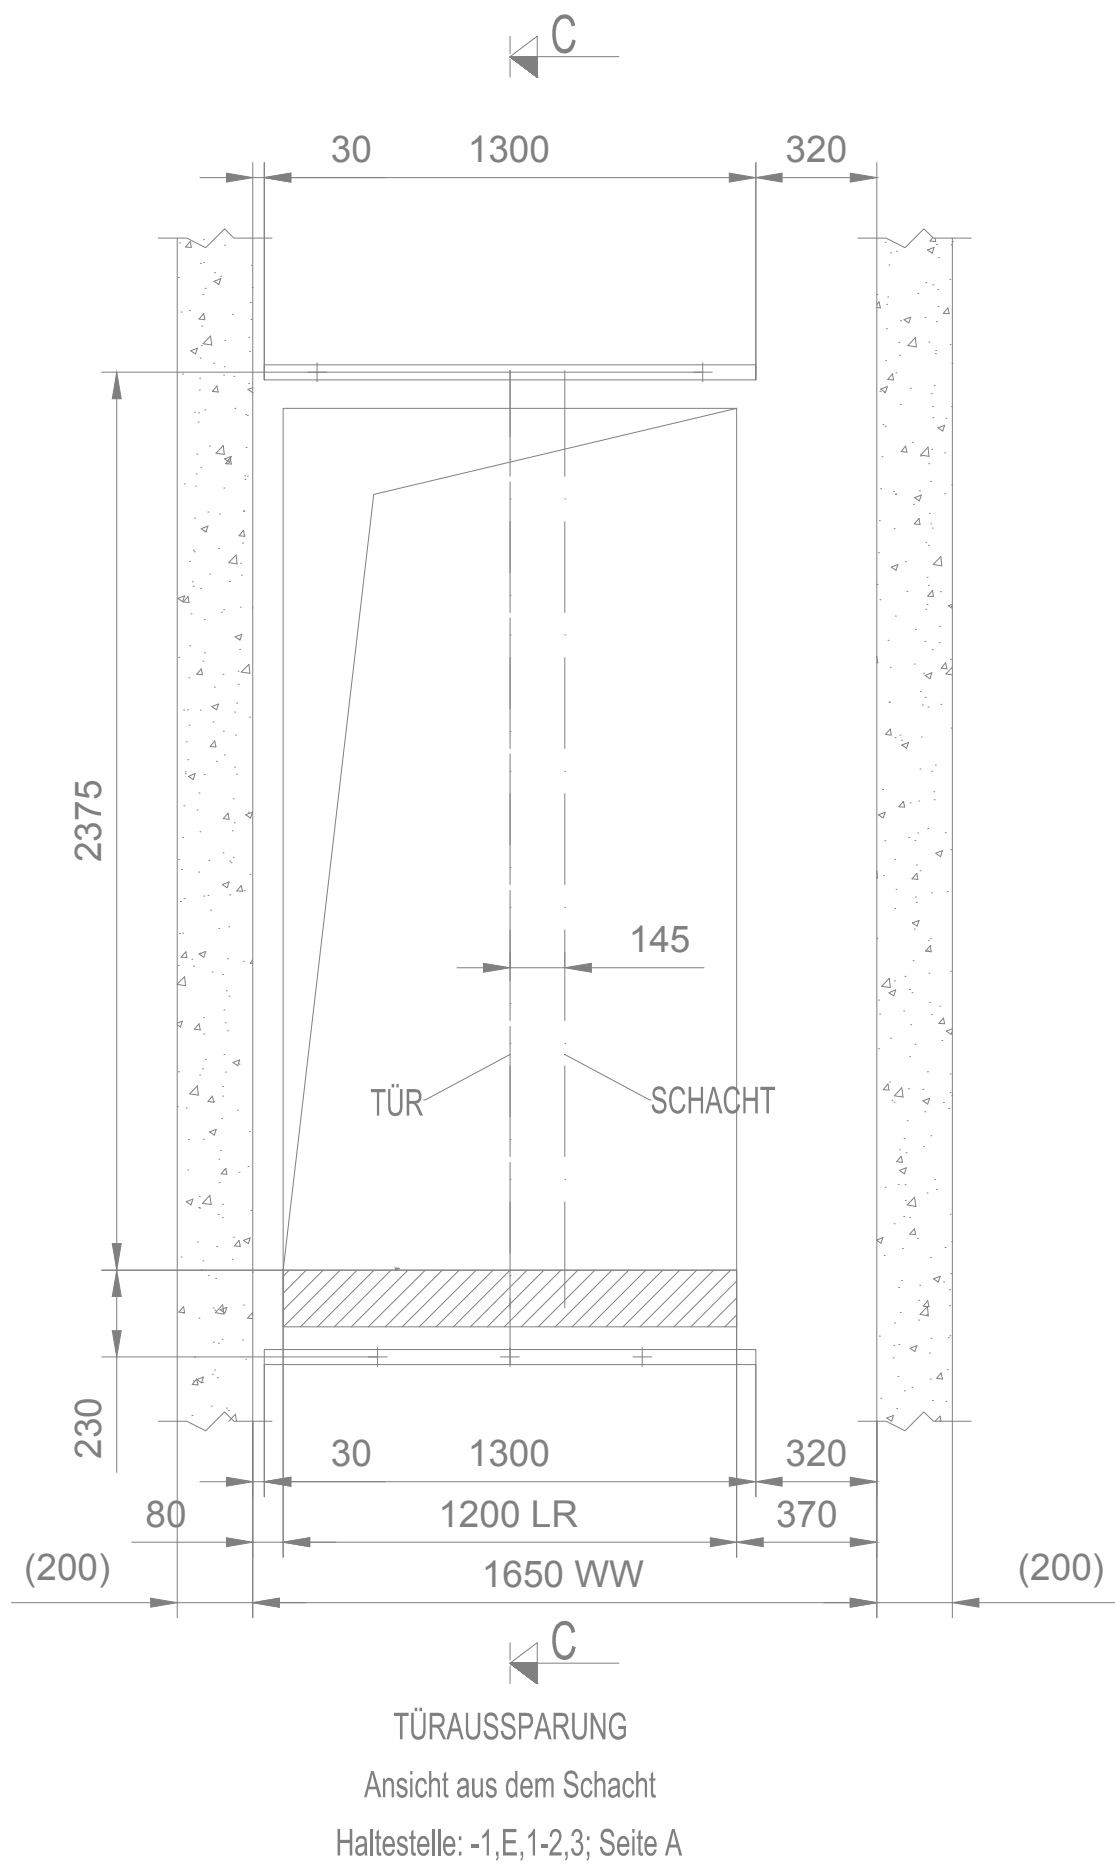

0	03.07.2025	fo.j	Planerstellung
INDEX	DATUM	GEZ.	PLANÄNDERUNG

RKWWA8	D	ELT	LP	H5	DE	1	004	F	0
BAUVORHABEN	BAUTEIL	PLANVERFASSEN	LPH	PLANINHALT 1	PLANINHALT 2	PLANNUMMER	STATUS	INDEX	
Neubau Rote Kaserne West RKWWA8 Potsdam									Georg-Hermann-Allee 14469 Potsdam
BAUHERR									Pappelallee 4 14469 Potsdam 0331 6206 0
ProPotsdam GmbH									Tel. 0331 6206 0 E-Mail: info@propotsdam.de
GESAMTANLAGE			GEBÄUDE / BAUTEIL / PLANSCHNITT						
PLANNUMMER			- 004 -						
FACHINGENIEUR TECHNISCHE GEBÄUDEAUSRÜSTUNG			LEISTUNGSPHASE						
			Ausführungsplanung						
PLANART / PLANINHALT / ZUORDNUNG / AUSSCHNITT			Aufzugsanlage Blatt 4 von 8 / Türrassparung, Zugangsseite						
PLANUNG ARCHITEKTEN			BAUTEIL						
Firma: dRmm GmbH Stendaler Straße 4, 10559 Berlin Tel. 030 31 196269 E-Mail: rkawest@dmmstudio.com			Haus D						
			PLANSTUFE / STATUS						
			Freigabe						
			INHALT ARCHITEKTUR / OBJEKTPLANUNG						
			INHALT PLANUNG EXTERN						
FREIGABE PLANVERFASSEN			FREIGABE PRÜFER				FREIGABE ARCHITEKTEN		
DATUM			DATUM				DATUM		
PLANINDEX			PLANINDEX				PLANINDEX		
			PRÜFERBERICHTSNR.				DATUM		
Stempel			OR-CODE:				MASSSTAB		
FREIGABE:							1 : 25		
							DIN A1 FORMAT		
							22098 PRJ - NR		
							03.07.2025		
							fo.j		
							03.07.2025		
							hr.j		
							ERST. - DATUM / ERST.		
							GEPRÜFT / MA-KÜRZEL		