


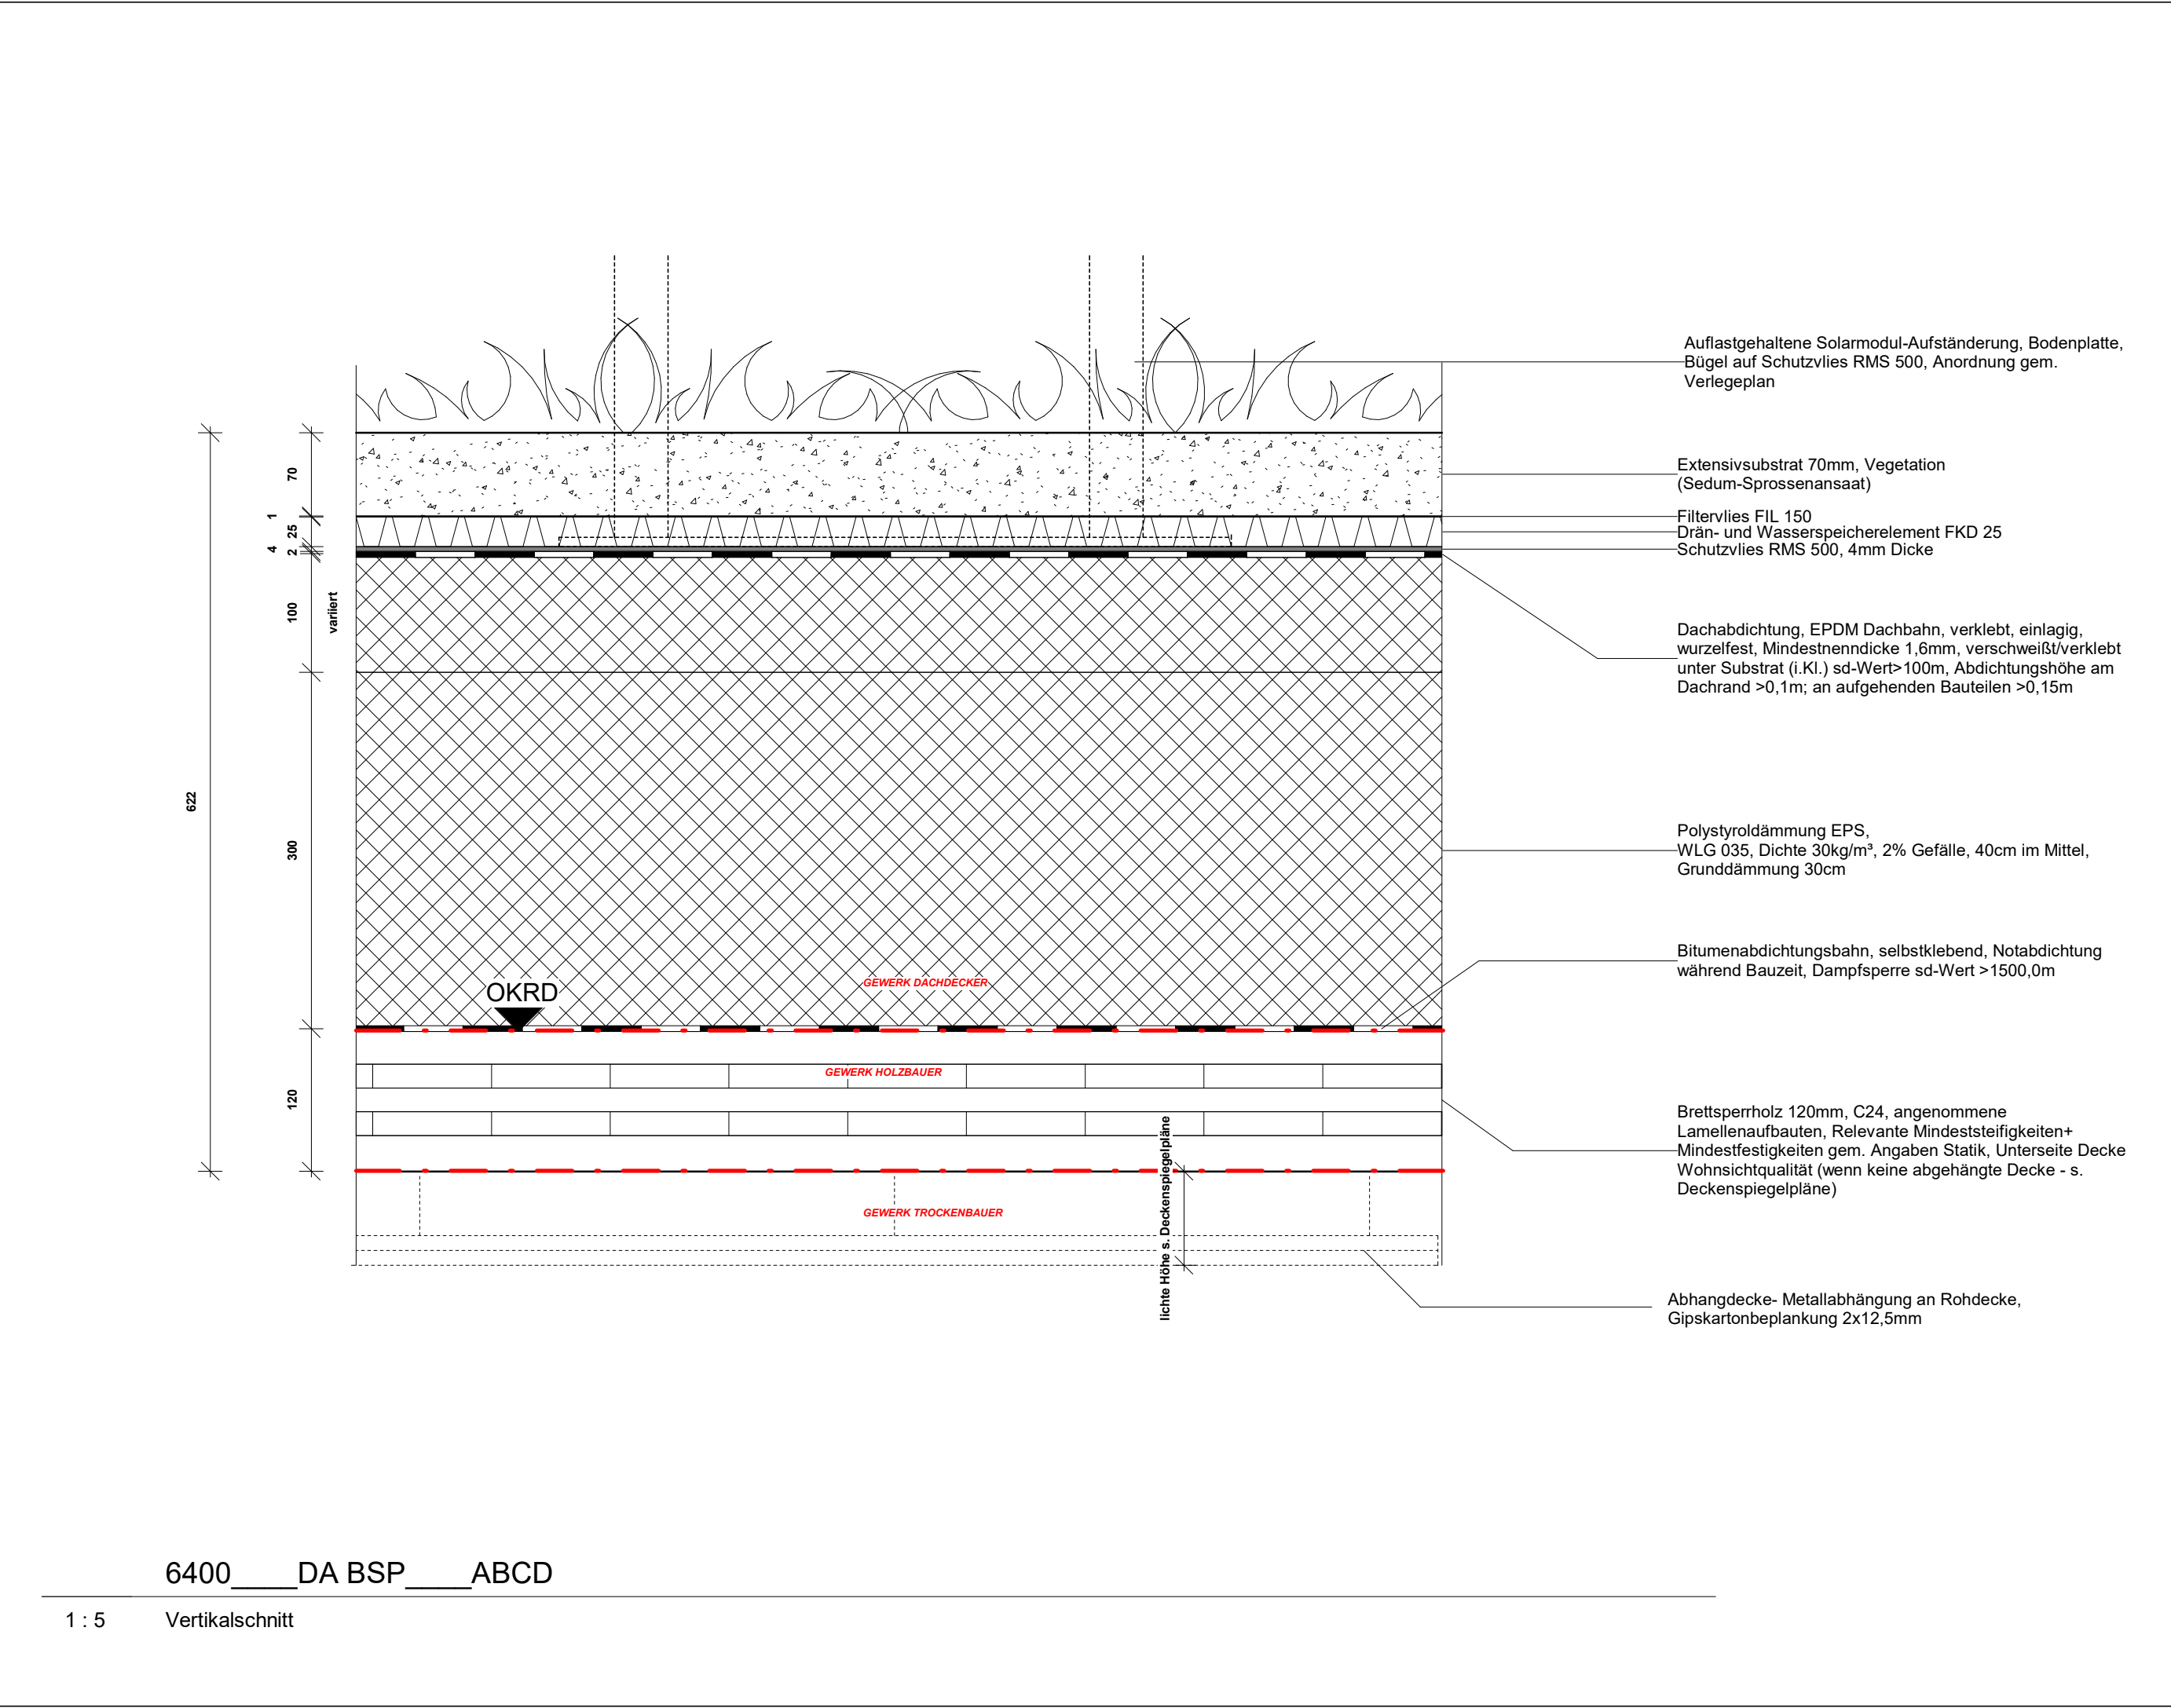

BAUHERR:

ProPotsdam GmbH

DAS URHEBERRECHT DIESER ZEICHNUNG LIEGT BEI DER dRMM GmbH.

DIESE ZEICHNUNG DARF NICHT SKALIERT WERDEN. DIE VERVIELFÄLTIGUNG UND ELEKTRONISCHE VERBREITUNG KANN ZU EINER VERZERRUNG UND GRÖßENÄNDERUNG DES ORIGINALS DER ZEICHNUNG FÜHREN.

DIE dRMM GmbH ÜBERNIMMT KEINE HAFTUNG FÜR JEGLICHE ABWEICHENDE MAßE, DIE DURCH MESSEN ODER SKALIEREN DIESER ZEICHNUNG ENTSTEHEN. DERRAUSGEZUGENEN ANGABEN SIND NICHT VERLÄSSLICH. WENN KEINE ABMESSUNGEN ANGEZEIGT SIND, LIEGT ES IN DER VERANTWORTUNG DES EMPFÄNGERS, DIE ABMESSUNGEN SPEZIELL BEIM ARCHITEKTEN ODER DURCH MESSEN VOR ORT ZU ERMITTELN.

DIE DIMENSIONIERUNG ALLER BAUTEILE UND ANLAGEN MUSS IMMER ANHAND DER ENTSPRECHENDEN INGENIEURZEICHNUNGEN DARRAUSGEZUGEN WERDEN. ALLE FEHLENDEN INFORMATION ODER UNSTÄMMIGKEITEN IN DEN ZEICHNUNGEN SIND DEM URHEBER MITZUTEILEN.

WEITERKÖCHENNOCH ENBAUÄRBEIT. WE REGALE SIND TEIL DIESER AUSFÜHRUNGSPLANUNG. ETWAS GRAFISCHE DARSTELLUNGEN DIENEN NUR DER GRAFISCHEN KOMMUNIKATION UND DEM VERSTÄNDNIS.

LEGENDE:

Änderungen zum vorhergehenden Index

In Klärung

Schnittstellen

Elementstoß

ALLE STAHLBETON- UND HOLZKONSTRUKTIONEN SIND GEMÄß DEN ANGABEN DES STATIKERS DIMENSIONIERT UND SPEZIFIZIERT.

ALLE FUßBODENHEIZUNGSELEMENTE SIND DER KG 400 ZUGEOBDNET.

P_1	Anpassungen Holzbau	FM HB SL	19.12.25
P_0	LPH5 Holzbau	FM HB SL	25.07.25
V_1	Vorabzug Dachdetails	FM HB SL	18.12.24
V_0	VORABZUG REGELAUFBAUTEN	FM HB SL	13.08.24

IND	BESCHREIBUNG	GZ GP QA	DATUM
dRMM	Studio Berlin		
Schlesische Straße 26			
Aufgang B			
10597 Berlin			
www.drmstudio.com			
T +49 (0) 31 118 5209			

TITEL

VERT. - REGELAUFBAUTEN DA BSP_ABCD

PROJEKT

0622_Potsdam_RKWWA8

PROJEKTSTATUS

MAßSTAB

FORMAT

LPH 5

1 : 5

A3

PLANNUMMER

INDEX

RKWWA8_DE_DA_6400

P_1